
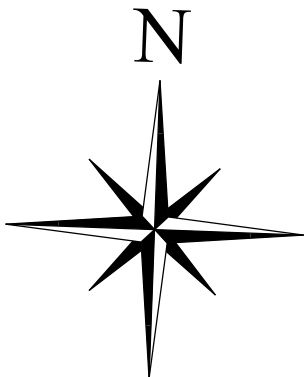


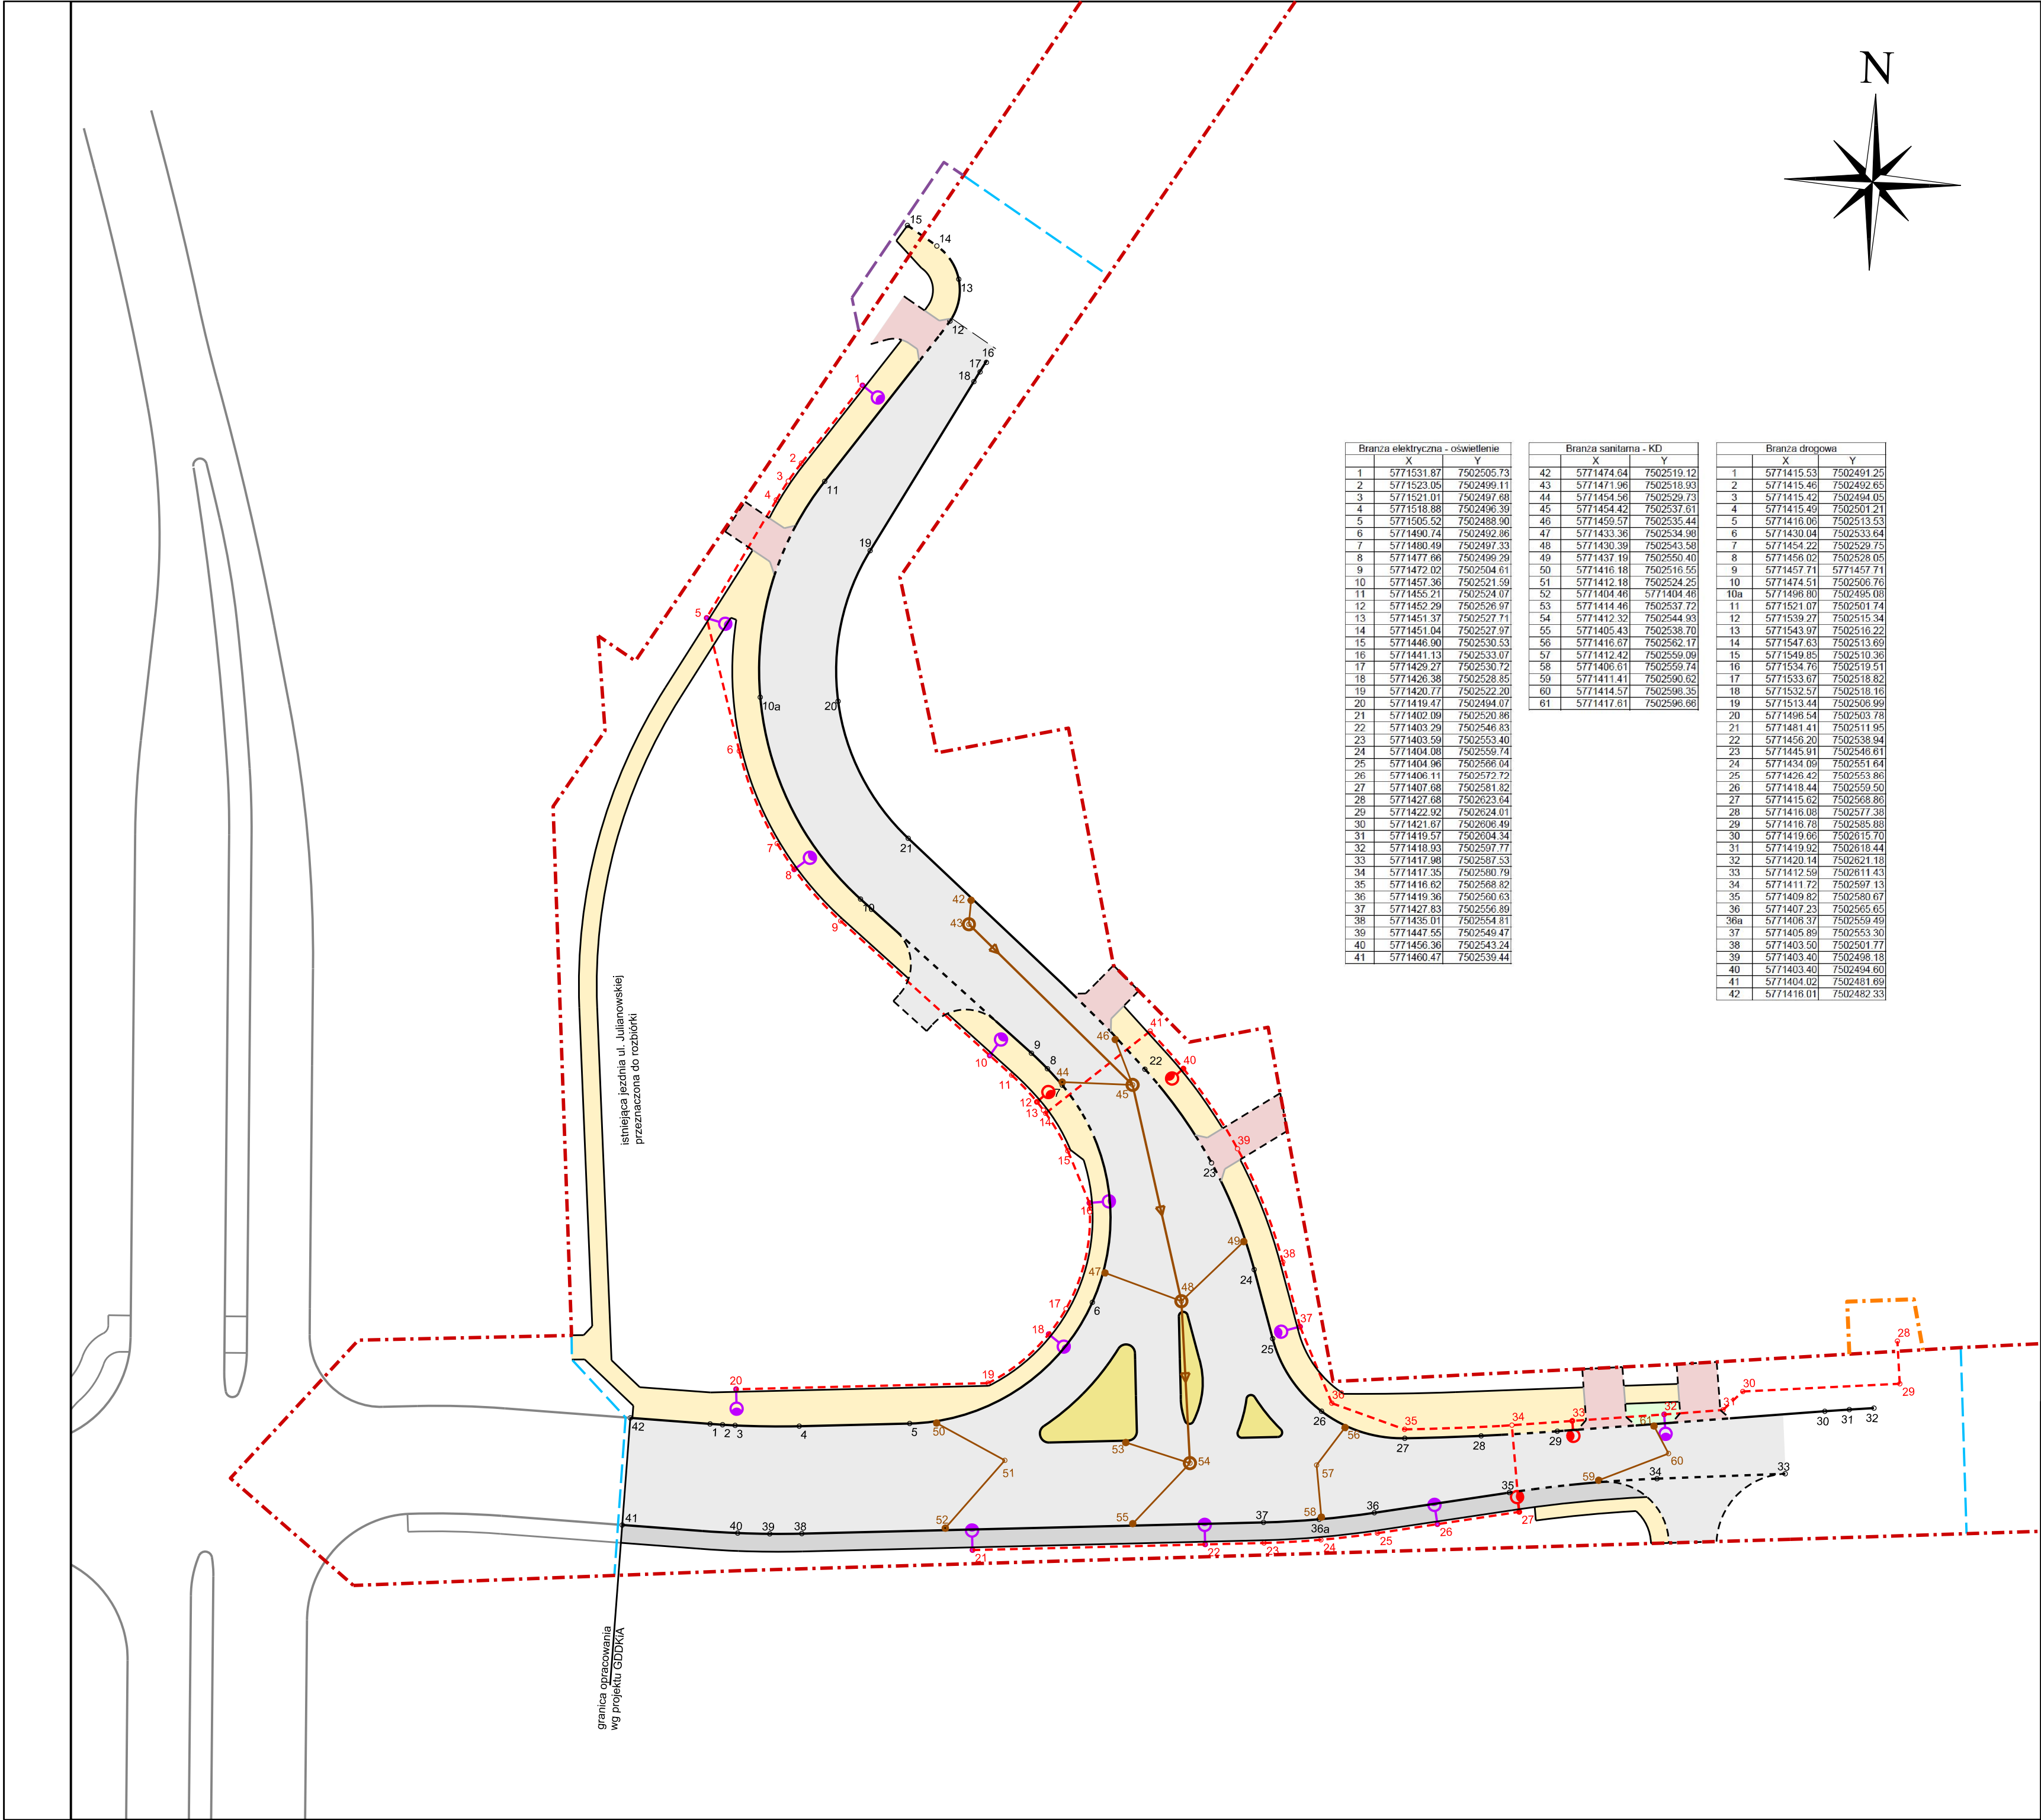

Legenda:

- linia rozgraniczająca teren inwestycji
 - ograniczenie w korzystaniu z nieruchomości - przebudowa dróg innej kategorii
 - ograniczenie w korzystaniu z nieruchomości - przebudowa istn. sieci uzbrojenia terenu
 - granica robót drogowych
- Branża drogowa
- betonowy krawężnik wystający
 - betonowy krawężnik wtopiony
 - betonowe obrzeże chodnika
 - obramowanie zjazdu - opornik betonowy
 - obramowanie zjazdu - linia pomocnicza
- naw. jezdni - beton asfaltowy
- naw. wyspy dzielącej - kostka betonowa
- naw. zjazdu indywidualnego - kostka betonowa
- naw. zjazdu publicznego - kostka betonowa
- naw. ścieżki rowerowej - beton asfaltowy
- nawierzchnia chodnika/ciągu pieszorowerowego - kostka betonowa
- kanal kanalizacji deszczowej
- studnia kanalizacji deszczowej
- wpust uliczny

Branża elektryczna - oświetlenie			Branża sanitarna - KD			Branża drogowa		
	X	Y		X	Y		X	Y
1	5771531.87	7502505.73	42	5771474.64	7502519.12	1	5771415.53	7502491.25
2	5771523.05	7502499.11	43	5771471.96	7502518.93	2	5771415.46	7502492.65
3	5771521.01	7502497.68	44	5771454.56	7502529.73	3	5771415.42	7502494.05
4	5771518.88	7502496.39	45	5771454.42	7502537.61	4	5771415.49	7502501.21
5	5771505.52	7502488.90	46	5771459.57	7502535.44	5	5771416.06	7502515.53
6	5771490.74	7502492.86	47	5771433.36	7502534.98	6	5771430.04	7502533.64
7	5771480.49	7502497.33	48	5771430.39	7502543.58	7	5771454.22	7502529.75
8	5771477.66	7502499.29	49	5771437.19	7502560.40	8	5771456.02	7502528.05
9	5771472.02	7502504.61	50	5771416.18	7502516.55	9	5771457.71	7502516.71
10	5771457.36	7502521.59	51	5771412.18	7502524.25	10	5771474.51	7502506.76
11	5771435.21	7502524.07	52	5771404.46	7502537.72	10a	5771496.80	7502495.09
12	5771452.29	7502526.97	53	5771414.46	7502537.72	11	5771521.07	7502501.74
13	5771451.37	7502527.71	54	5771412.32	7502544.93	12	5771539.27	7502515.34
14	5771451.04	7502527.97	55	5771405.43	7502538.70	13	5771543.97	7502516.22
15	5771446.90	7502530.53	56	5771416.67	7502562.17	14	5771547.63	7502513.69
16	5771441.13	7502533.07	57	5771412.42	7502559.09	15	5771549.85	7502510.36
17	5771429.27	7502530.72	58	5771406.61	7502556.74	16	5771534.76	7502519.51
18	5771426.38	7502528.95	59	5771411.41	7502590.62	17	5771533.97	7502518.82
19	5771420.77	7502522.20	60	5771414.57	7502598.35	18	5771532.57	7502518.16
20	5771419.47	7502494.07	61	5771417.61	7502596.66	19	5771513.44	7502508.99
21	5771402.09	7502520.86				20	5771496.54	7502503.78
22	5771403.29	7502546.83				21	5771481.41	7502511.95
23	5771403.59	7502553.40				22	5771456.20	7502538.94
24	5771404.08	7502559.74				23	5771445.91	7502546.61
25	5771404.96	7502566.04				24	5771434.09	7502551.64
26	5771406.11	7502572.72				25	5771426.42	7502553.86
27	5771407.68	7502581.82				26	5771418.44	7502559.50
28	5771427.68	7502623.64				27	5771415.62	7502568.86
29	5771422.92	7502624.01				28	5771418.08	7502577.38
30	5771421.67	7502696.49				29	5771416.78	7502585.88
31	5771419.57	7502694.34				30	5771419.66	7502615.70
32	5771418.93	7502597.77				31	5771419.92	7502618.44
33	5771417.98	7502587.53				32	5771420.14	7502621.18
34	5771417.35	7502580.79				33	5771412.59	7502611.43
35	5771416.62	7502568.82				34	5771411.72	7502587.13
36	5771419.36	7502590.63				35	5771409.82	7502586.67
37	5771427.83	7502556.89				36	5771407.23	7502565.65
38	5771435.01	7502554.81				36a	5771406.37	7502559.49
39	5771447.55	7502549.47				37	5771405.89	7502553.30
40	5771456.36	7502543.24				38	5771403.60	7502501.77
41	5771460.47	7502539.44				39	5771403.40	7502498.18
						40	5771403.40	7502494.60
						41	5771404.02	7502481.69
						42	5771416.01	7502482.33

Autor:		ES PROJEKT BIURO PROJEKTOWE 02-496 Warszawa, ul. Magnacka 10/19		
Inwestor:		Zarząd Powiatu Piaseczyńskiego 05-500 Piaseczno, ul Chylickowska 14		
Nazwa zadania:		Rozbudowa i przebudowa drogi powiatowej nr 2866W na odcinku ul. Julianowskiej i ul. Przesmyckiego		
Faza opracowania:		PROJEKT WYKONAWCZY		Nr rysunku: 07
Tytuł rysunku:		PLAN TYCZENIA		Skala: 1:500
Funkcja:	Nazwisko:	Branża:	Nr uprawnień:	Podpis:
Projektant	mgr inż. Marcin Zagojski	drogowa	MAZ/0045/POOD/13	
Sprawdzający	mgr inż. Robert Pietrasik	drogowa	MAZ/0355/POOD/08	
Projektant	mgr inż. Tomasz Leonarcik	elektryczna	LOD/2996/PBE/16	
Projektant	mgr inż. Emil Syrko	zieleni	-	
				Data: 06.2017