


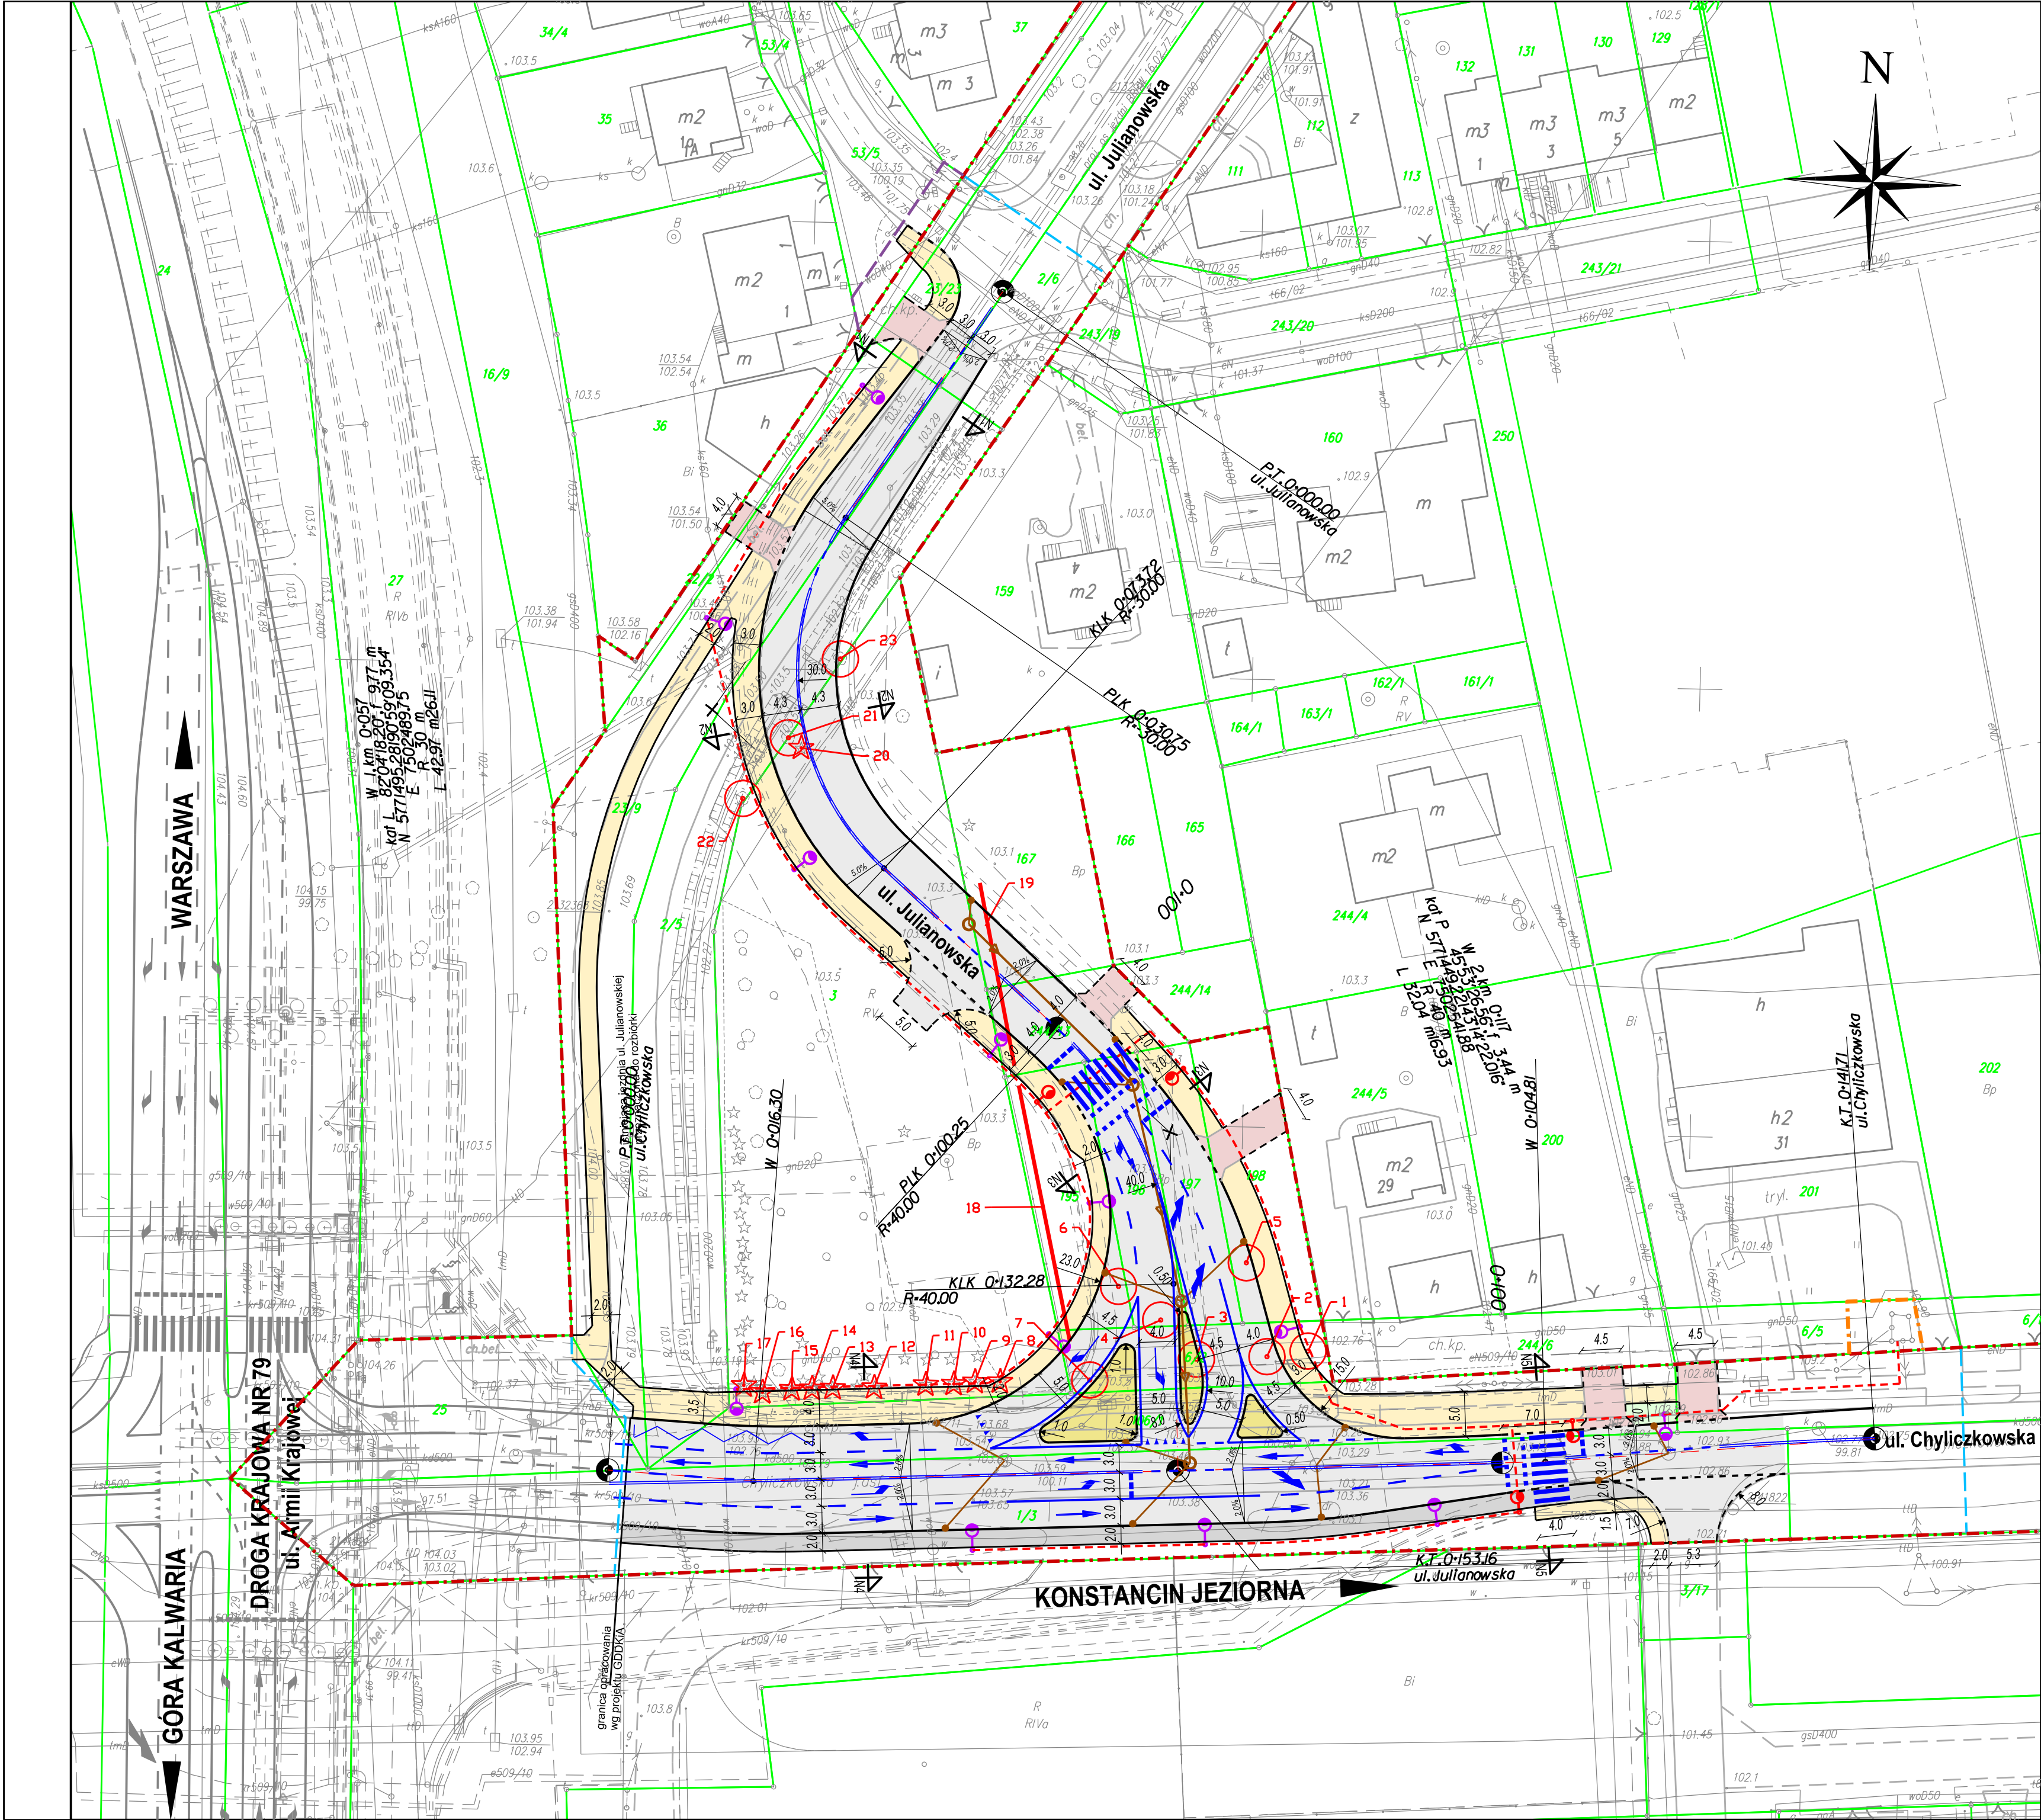

Legenda:

--- linia rozgraniczająca teren inwestycji

--- ograniczenie w korzystaniu z nieruchomości - przebudowa dróg innej kategorii

--- ograniczenie w korzystaniu z nieruchomości - przebudowa istn. sieci uzbrojenia terenu

--- granica robót drogowych

Branża drogowa

— betonowy krawężnik wystający

--- betonowy krawężnik wtopiony

— betonowe obrzeże chodnika

--- obramowanie zjazdu - opornik betonowy

— obramowanie zjazdu - linia pomocnicza

naw. jezdni - beton asfaltowy

naw. wyspy dzielącej - kostka betonowa

naw. zjazdu indywidualnego - kostka betonowa

naw. zjazdu publicznego - kostka betonowa

naw. ścieżki rowerowej - beton asfaltowy

nawierzchnia chodnika/ciągu pieszorowerowego - kostka betonowa

— kanał kanalizacji deszczowej

○ studnia kanalizacji deszczowej

● wpust uliczny

||||| oznakowanie poziome organizacji ruchu

Branża zieleni

☆ istniejące drzewo iglaste do wycinki

○ istniejące drzewo liściaste do wycinki

Autor:

ES PROJEKT BIURO PROJEKTOWE
02-496 Warszawa, ul. Magnacka 10/19

Inwestor:

Zarząd Powiatu Piaseczyńskiego
05-500 Piaseczno, ul Chyliczowska 14

Nazwa zadania:

Rozbudowa i przebudowa drogi powiatowej nr 2866W
na odcinku ul. Julianowskiej i ul. Przesmyckiego

Faza opracowania:

PROJEKT WYKONAWCZY

Nr rysunku:
02

Tytuł rysunku:

PLAN SYTUACYJNY

Skala:
1:500

Funkcja:	Nazwisko:	Branża:	Nr uprawnień:	Podpis:
Projektant	mgr inż. Marcin Zagojski	drogowa	MAZ/0045/POOD/13	
Sprawdzający	mgr inż. Robert Pietrasik	drogowa	MAZ/0355/POOD/08	
Projektant	mgr inż. Tomasz Leonarcik	elektryczna	LOD/2996/PBE/16	
Projektant	mgr inż. Emil Syrko	zieleni	-	

Data:
06.2017