


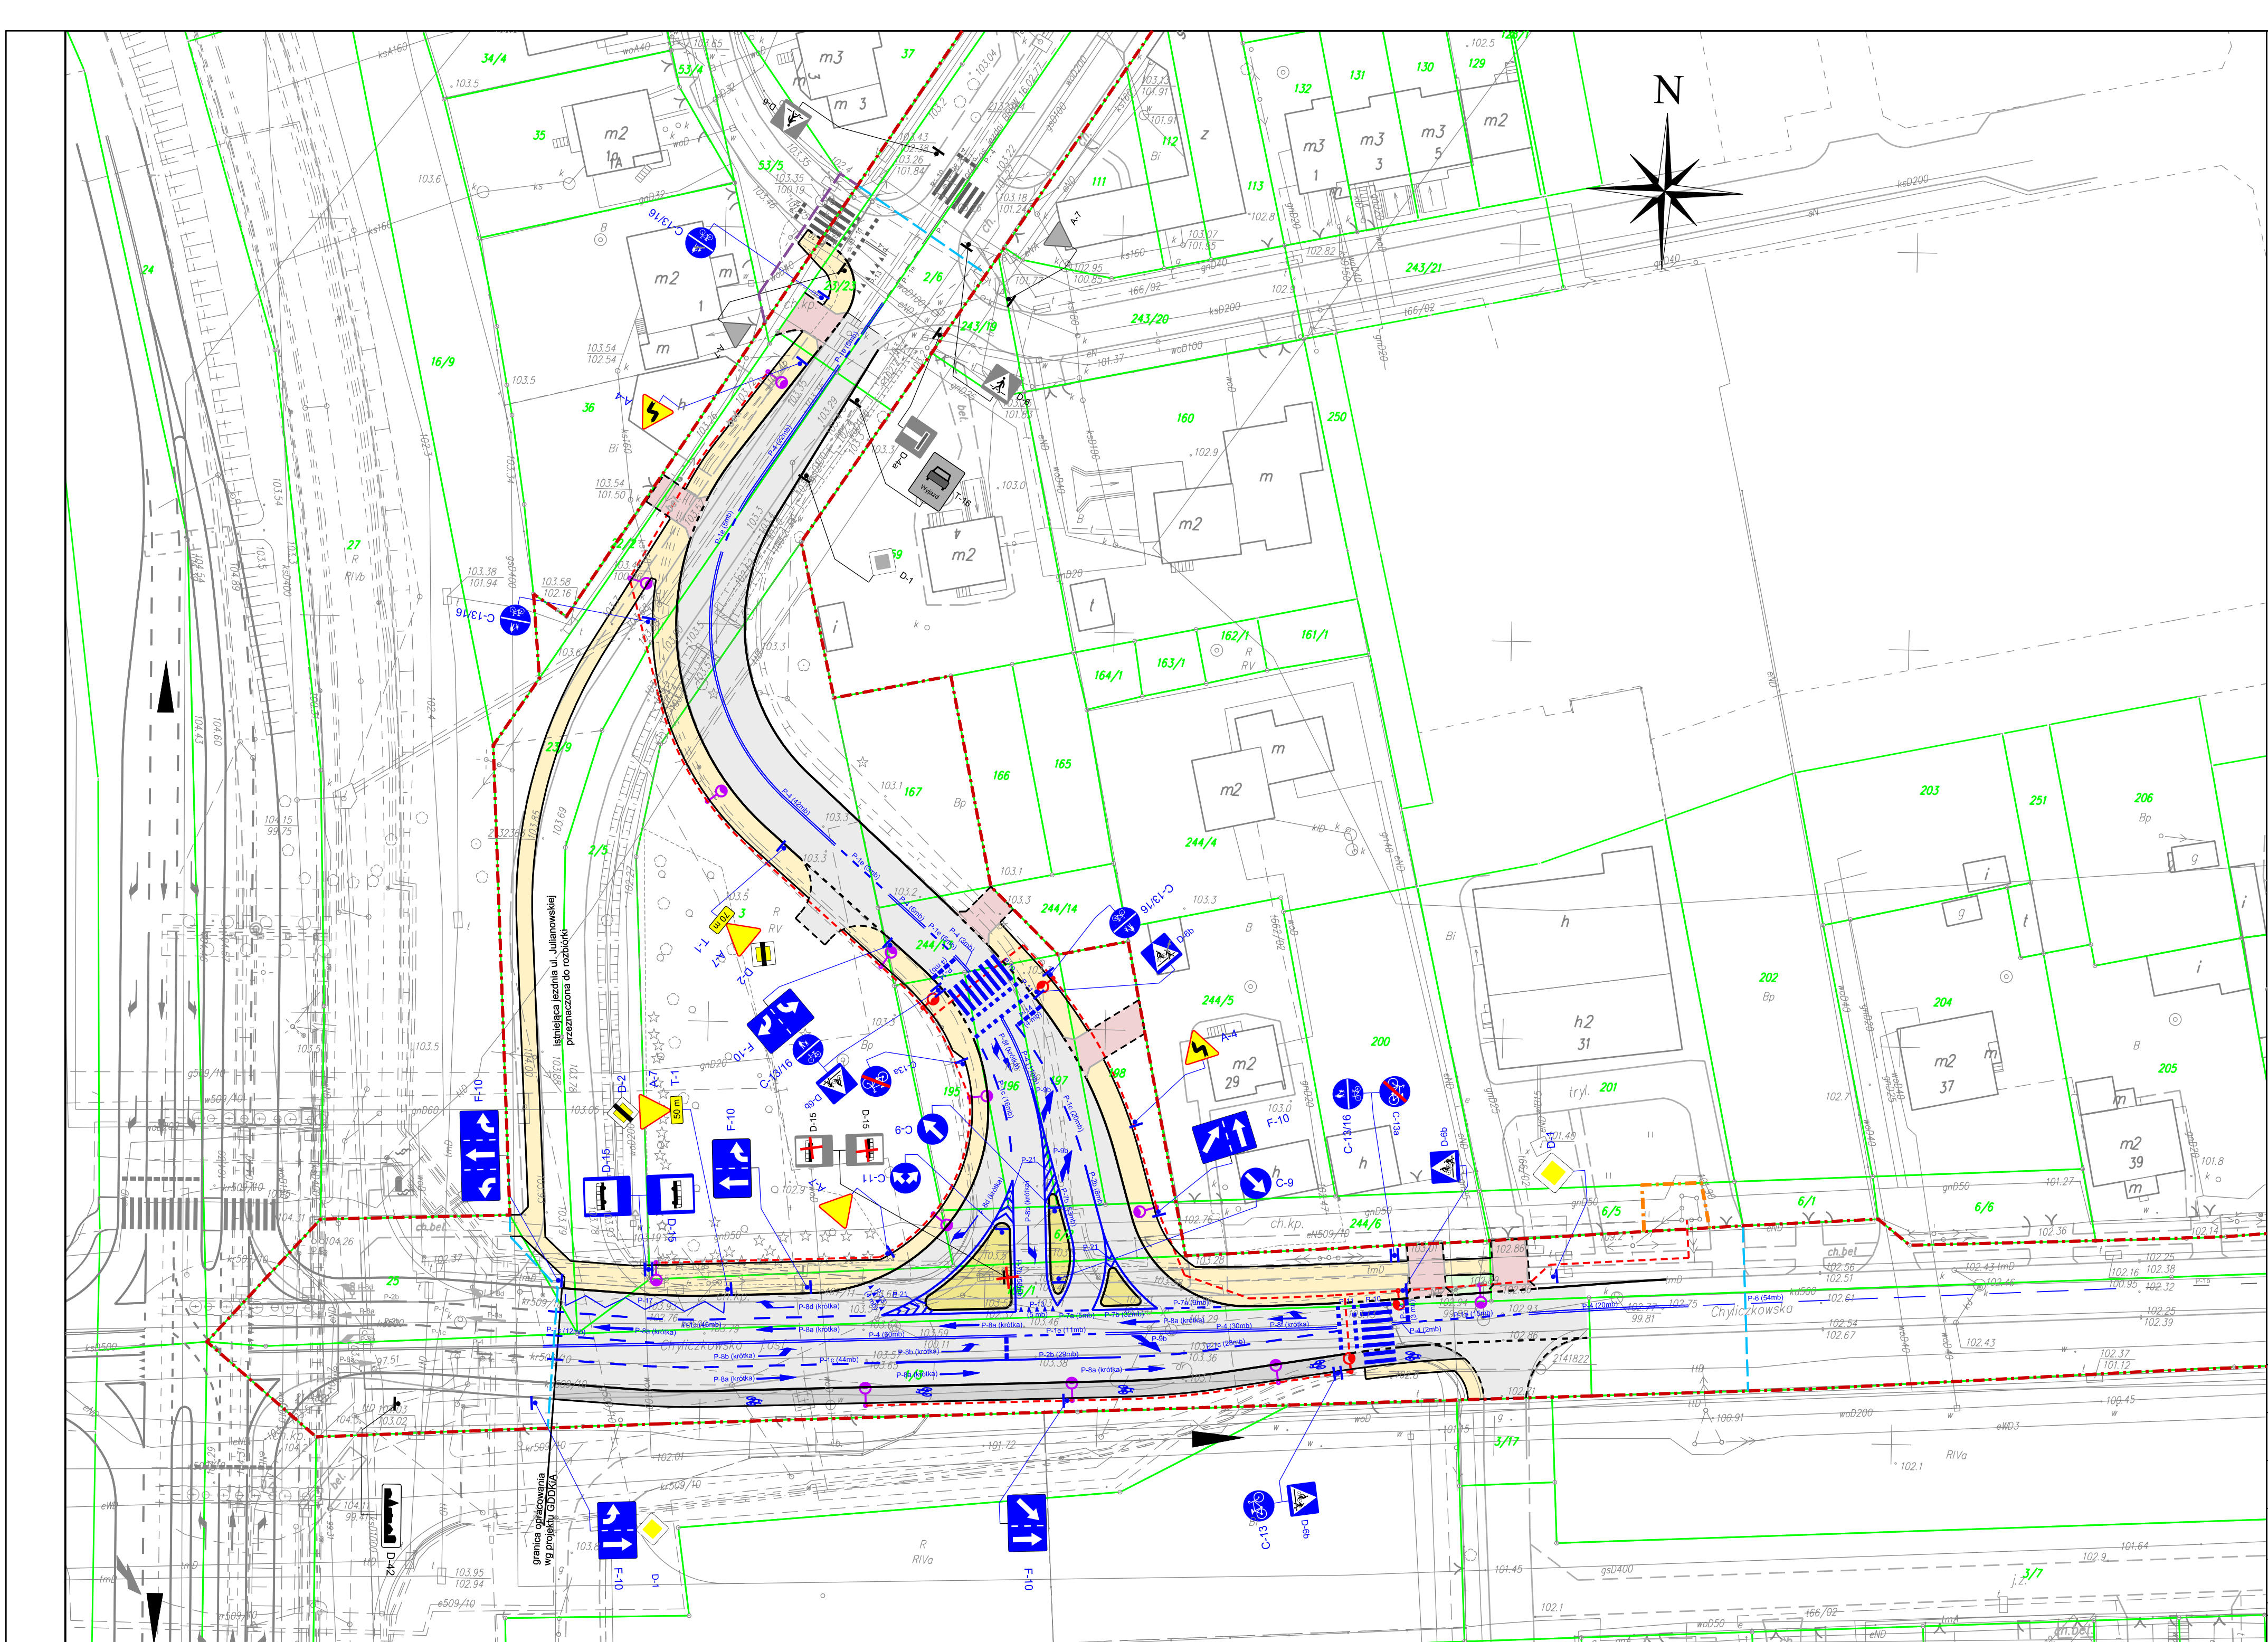

Legenda:

- linia rozgraniczająca teren inwestycji
- ograniczenie w korzystaniu z nieruchomości - przebudowa dróg innej kategorii
- ograniczenie w korzystaniu z nieruchomości - przebudowa Istn. sieci uzbrojenia terenu
- granica robót drogowych
- betonowy krawężnik wystający
- betonowy krawężnik wtopiony
- betonowe obrzeże chodnika
- obramowanie zjazdu - opornik betonowy
- obramowanie zjazdu - linia pomocnicza
- naw. jezdni - beton asfaltowy
- naw. wyspy dzielącej - kostka betonowa
- naw. zjazdu indywidualnego - kostka betonowa
- naw. zjazdu publicznego - kostka betonowa
- naw. ścieżki rowerowej - beton asfaltowy
- nawierzchnia chodnika/ciągu pieszorowerowego - kostka betonowa
- proj. kabel oświetleniowy YAKXS 4x35mm2
- proj. słup oświetleniowy - oprawa LED 71W
- proj. słup oświetleniowy - oprawa LED 55W
- oznakowanie poziome - projektowane
- oznakowanie poziome - istniejące
- oznakowanie pionowe - projektowane
- oznakowanie pionowe - istniejące
- oznakowanie pionowe - istn. do likwidacji

Autor:	ES PROJEKT BIURO PROJEKTOWE 02-496 Warszawa, ul. Magnacka 10/19		
Inwestor:	Zarząd Powiatu Piaseczyńskiego 05-500 Piaseczno, ul Chyliczkowska 14		
Nazwa zadania:	Rozbudowa i przebudowa drogi powiatowej nr 2866W na odcinku ul. Julianowskiej i ul. Przesmyckiego		
Faza opracowania:	PROJEKT STAŁEJ ORGANIZACJI RUCHU		Nr rysunku: 02
Tytuł rysunku:	PLAN SYTUACYJNY		Skala: 1:500
Funckja:	Nazwisko:	Bransz:	Nr uprawnień:
Opracowujący	mgr inż. Emil Syrko	drogi	-
Podpis:			Data: 06.2017