


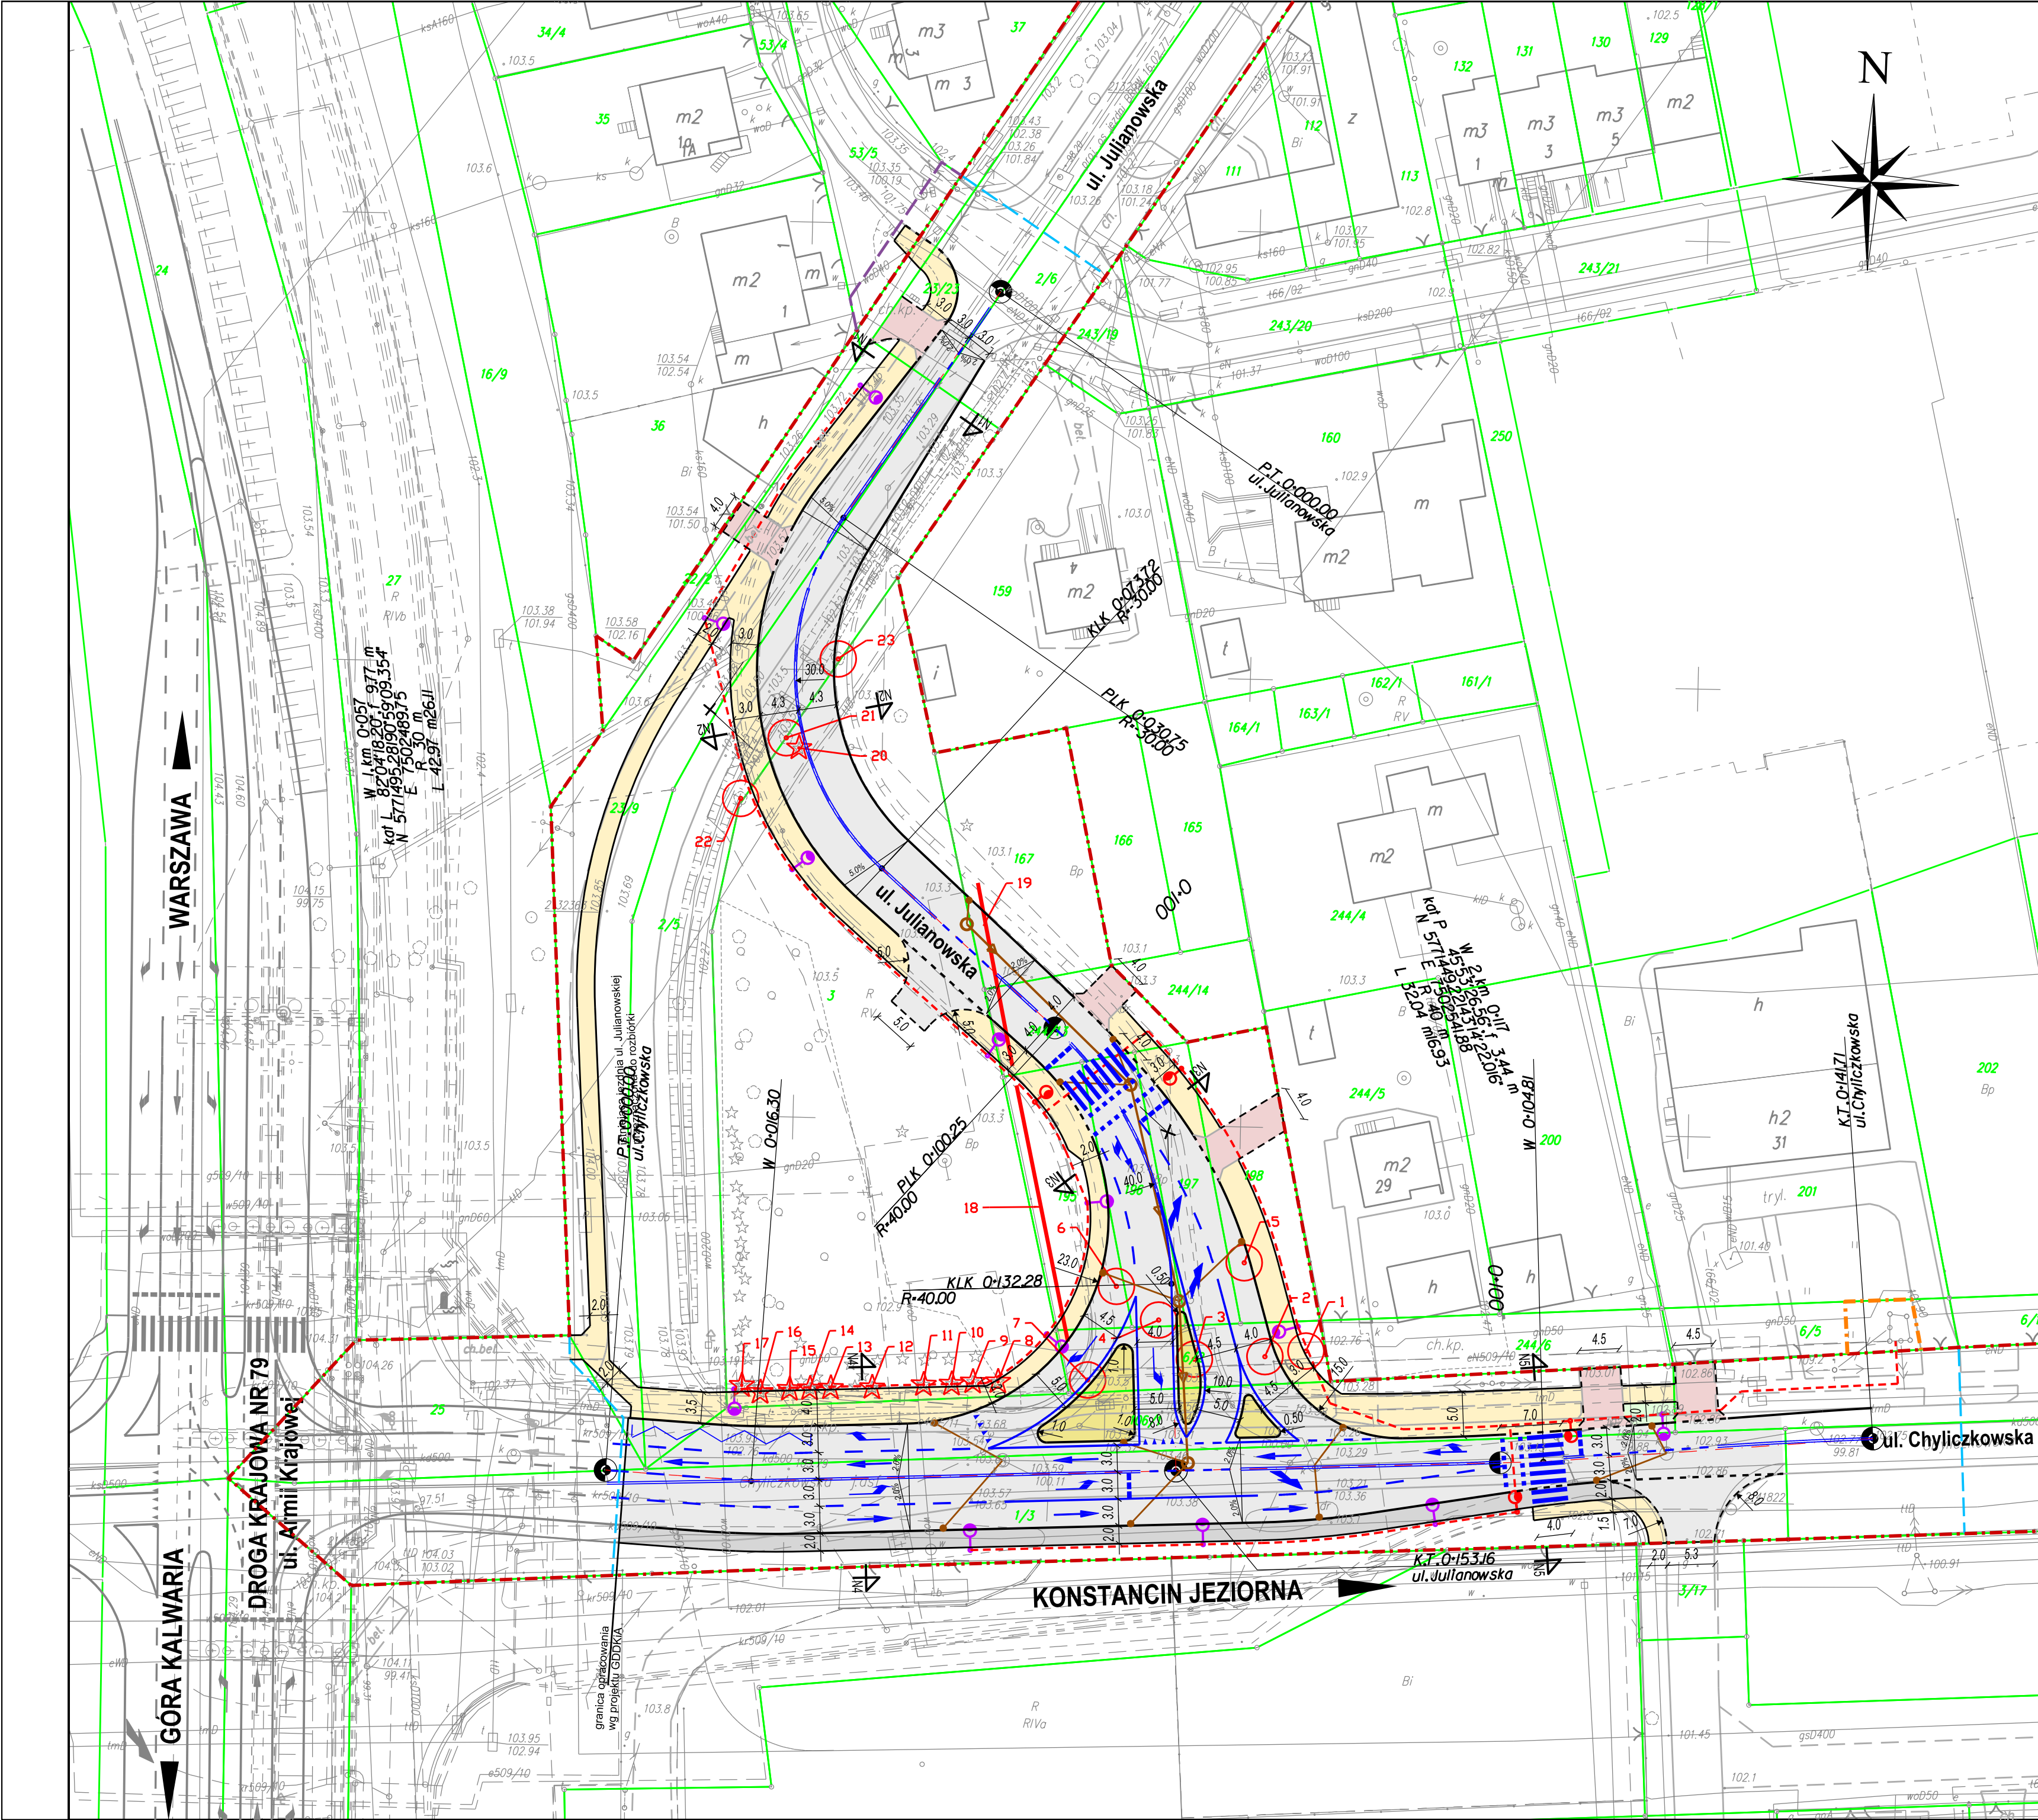

Legenda:

- linia rozgraniczająca teren inwestycji
 - ograniczenie w korzystaniu z nieruchomości - przebudowa dróg innej kategorii
 - ograniczenie w korzystaniu z nieruchomości - przebudowa istn. sieci uzbrojenia terenu
 - granica robót drogowych
- Branża drogowa
- betonowy krawężnik wystający
 - betonowy krawężnik wtopiony
 - betonowe obrzeże chodnika
 - obramowanie zjazdu - opornik betonowy
 - obramowanie zjazdu - linia pomocnicza
 - naw. jezdni - beton asfaltowy
 - naw. wyspy dzielącej - kostka betonowa
 - naw. zjazdu indywidualnego - kostka betonowa
 - naw. zjazdu publicznego - kostka betonowa
 - naw. ścieżki rowerowej - beton asfaltowy
 - nawierzchnia chodnika/ciągu pieszorowerowego - kostka betonowa
 - kanal kanalizacji deszczowej
 - studnia kanalizacji deszczowej
 - wpust uliczny
 - oznakowanie poziome organizacji ruchu
- Branża elektryczna
- proj. kabel oświetleniowy YAKXS 4x35mm2
 - proj. słup oświetleniowy - oprawa LED 71W
 - proj. słup oświetleniowy - oprawa LED 55W
- Branża zieleni
- istniejące drzewo iglaste do wycinki
 - istniejące drzewo liściaste do wycinki

Autor:	ES PROJEKT BIURO PROJEKTOWE 02-496 Warszawa, ul. Magnacka 10/19			
Inwestor:	Zarząd Powiatu Piaseczyńskiego 05-500 Piaseczno, ul Chyliczkowska 14			
Nazwa zadania:	Rozbudowa i przebudowa drogi powiatowej nr 2866W na odcinku ul. Julianowskiej i ul. Przesmyckiego			
Faza opracowania:	PROJEKT ARCHITEKTONICZNO - BUDOWLANY			Nr rysunku: 03
Tytuł rysunku:	PLAN SYTUACYJNY			Skala: 1:500
Projektant	mgr inż. Marcin Zagojski	Branża:	drogowa	Data: 06.2017
Sprawdzający	mgr inż. Robert Pietrasik		MAZ/0045/POOD/13	
Projektant	mgr inż. Tomasz Leonarcik		MAZ/0355/POOD/08	
Projektant	mgr inż. Emil Syrko		MAZ/2996/PBE/16	