
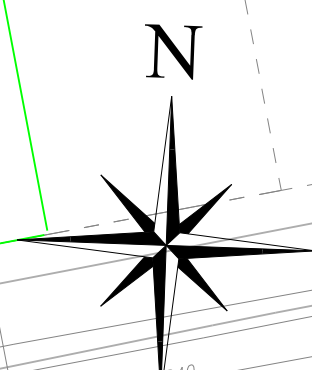


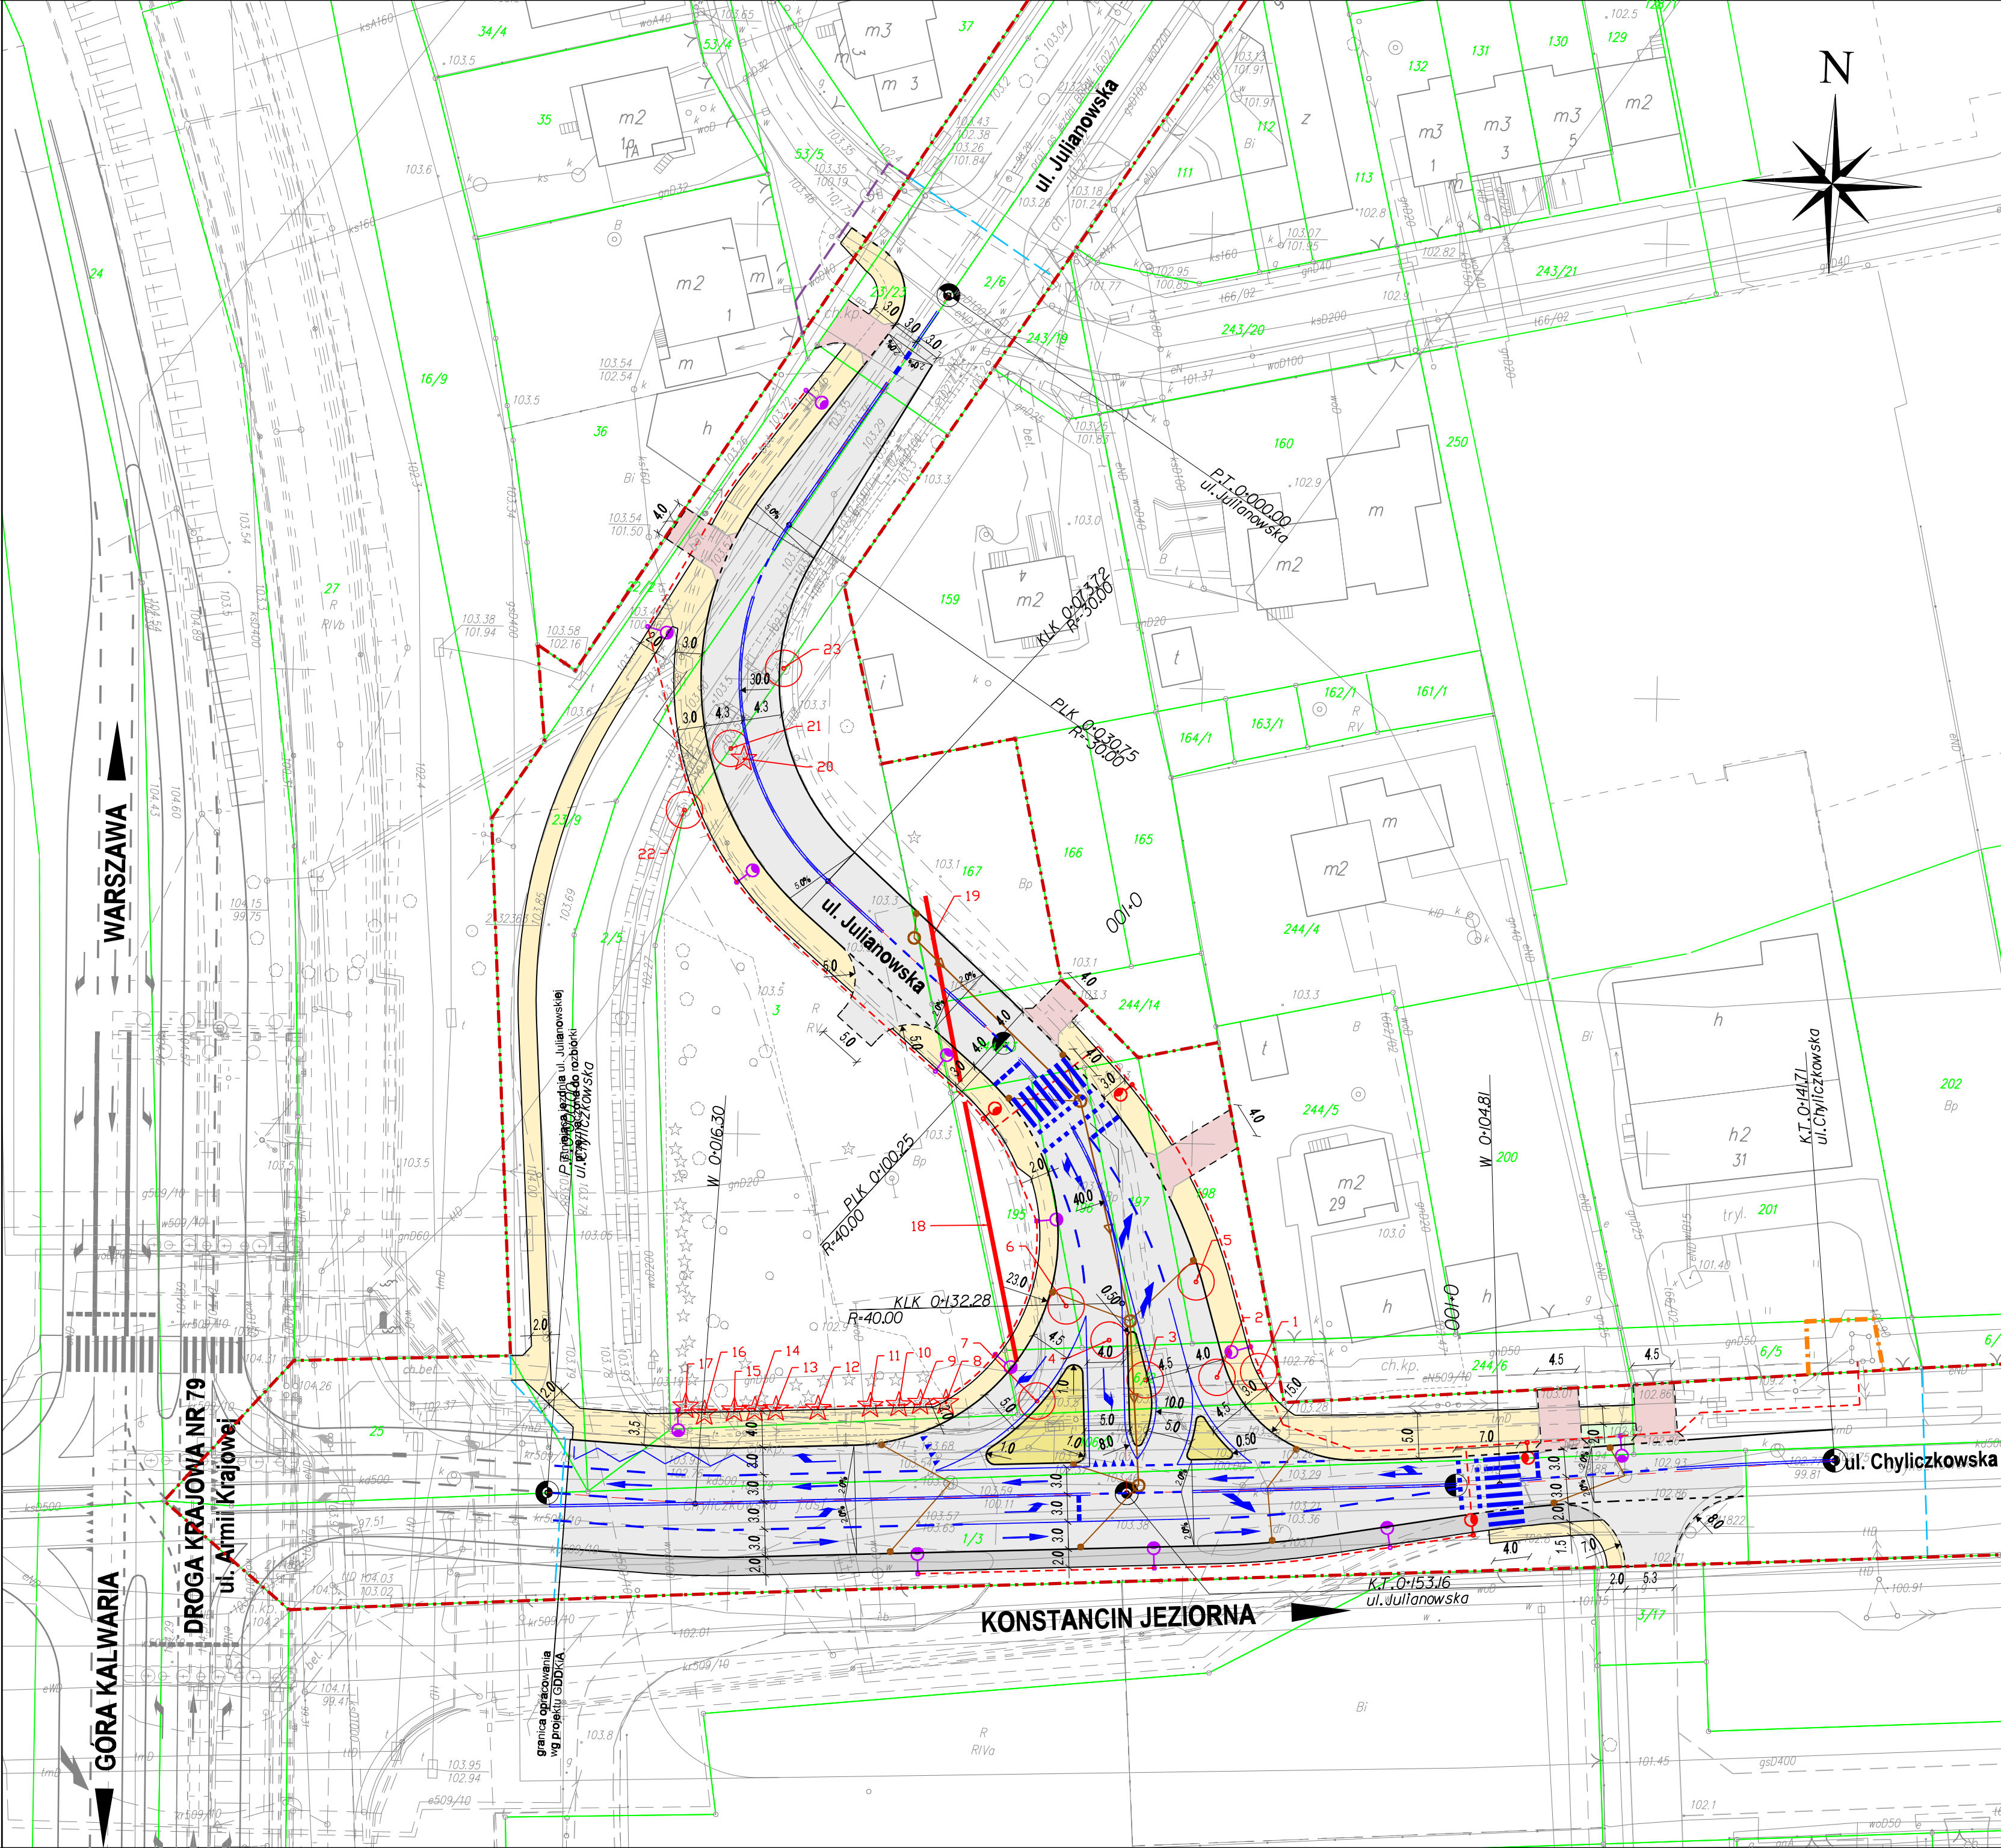

Legenda:			
linia rozgraniczająca teren inwestycji			
ograniczenie w korzystaniu z nieruchomości - przebudowa dróg innej kategorii			
ograniczenie w korzystaniu z nieruchomości - przebudowa istn. sieci uzbrojenia terenu			
granica robót drogowych			
Branża drogowa			
betonowy krawężnik wystający			
betonowy krawężnik wtopiony			
betonowe obrzeże chodnika			
obramowanie zjazdu - opornik betonowy			
obramowanie zjazdu - linia pomocnicza			
naw. jezdni - beton asfaltowy			
naw. wyspy dzielącej - kostka betonowa			
naw. zjazdu indywidualnego - kostka betonowa			
naw. zjazdu publicznego - kostka betonowa			
naw. ścieżki rowerowej - beton asfaltowy			
nawierzchnia chodnika/ciągu pieszorowerowego - kostka betonowa			
kanał kanalizacji deszczowej			
studnia kanalizacji deszczowej			
wpust uliczny			
oznakowanie poziome organizacji ruchu			
Branża elektryczna			
proj. kabel oświetleniowy YAKXS 4x35mm2			
proj. słup oświetleniowy - oprawa LED 71W			
proj. słup oświetleniowy - oprawa LED 55W			
Branża zieleni			
istniejące drzewo iglaste do wycinki			
istniejące drzewo liściaste do wycinki			
Autor: ES PROJEKT BIURO PROJEKTOWE 02-496 Warszawa, ul. Magnacka 10/19			
Inwestor: Zarząd Powiatu Piaseczyńskiego 05-500 Piaseczno, ul Chyliczkowska 14			
Nazwa zadania: Rozbudowa i przebudowa drogi powiatowej nr 2866W na odcinku ul. Julianowskiej i ul. Przesmyckiego			
Faza opracowania: PROJEKT ZAGOSPODAROWANIA TERENU			Nr rysunku: 02
Tytuł rysunku: PLAN ZAGOSPODAROWANIA TERENU			Skala: 1:500
Funcja:	Nazwisko:	Branża:	Nr uprawnień:
Projektant	mgr inż. Marcin Zagojski	drogowa	MAZ/0045/POOD/13
Sprawdzający	mgr inż. Robert Pietrasik	drogowa	MAZ/0355/POOD/08
Projektant	mgr inż. Tomasz Leonarcik	elektryczna	LOD/2996/PBE/16
Projektant	mgr inż. Emil Syrko	zieleni	-
Data: 06.2017			