


Baza : mPiaseczno.MAP Adresy_Piaseczno.MAP
Starostwo Powiatowe w Piasecznie, Wydział Geodezji i Katastru
Układ wsp.2000 strefa 7/21.układ wys.Kronsztadt 86

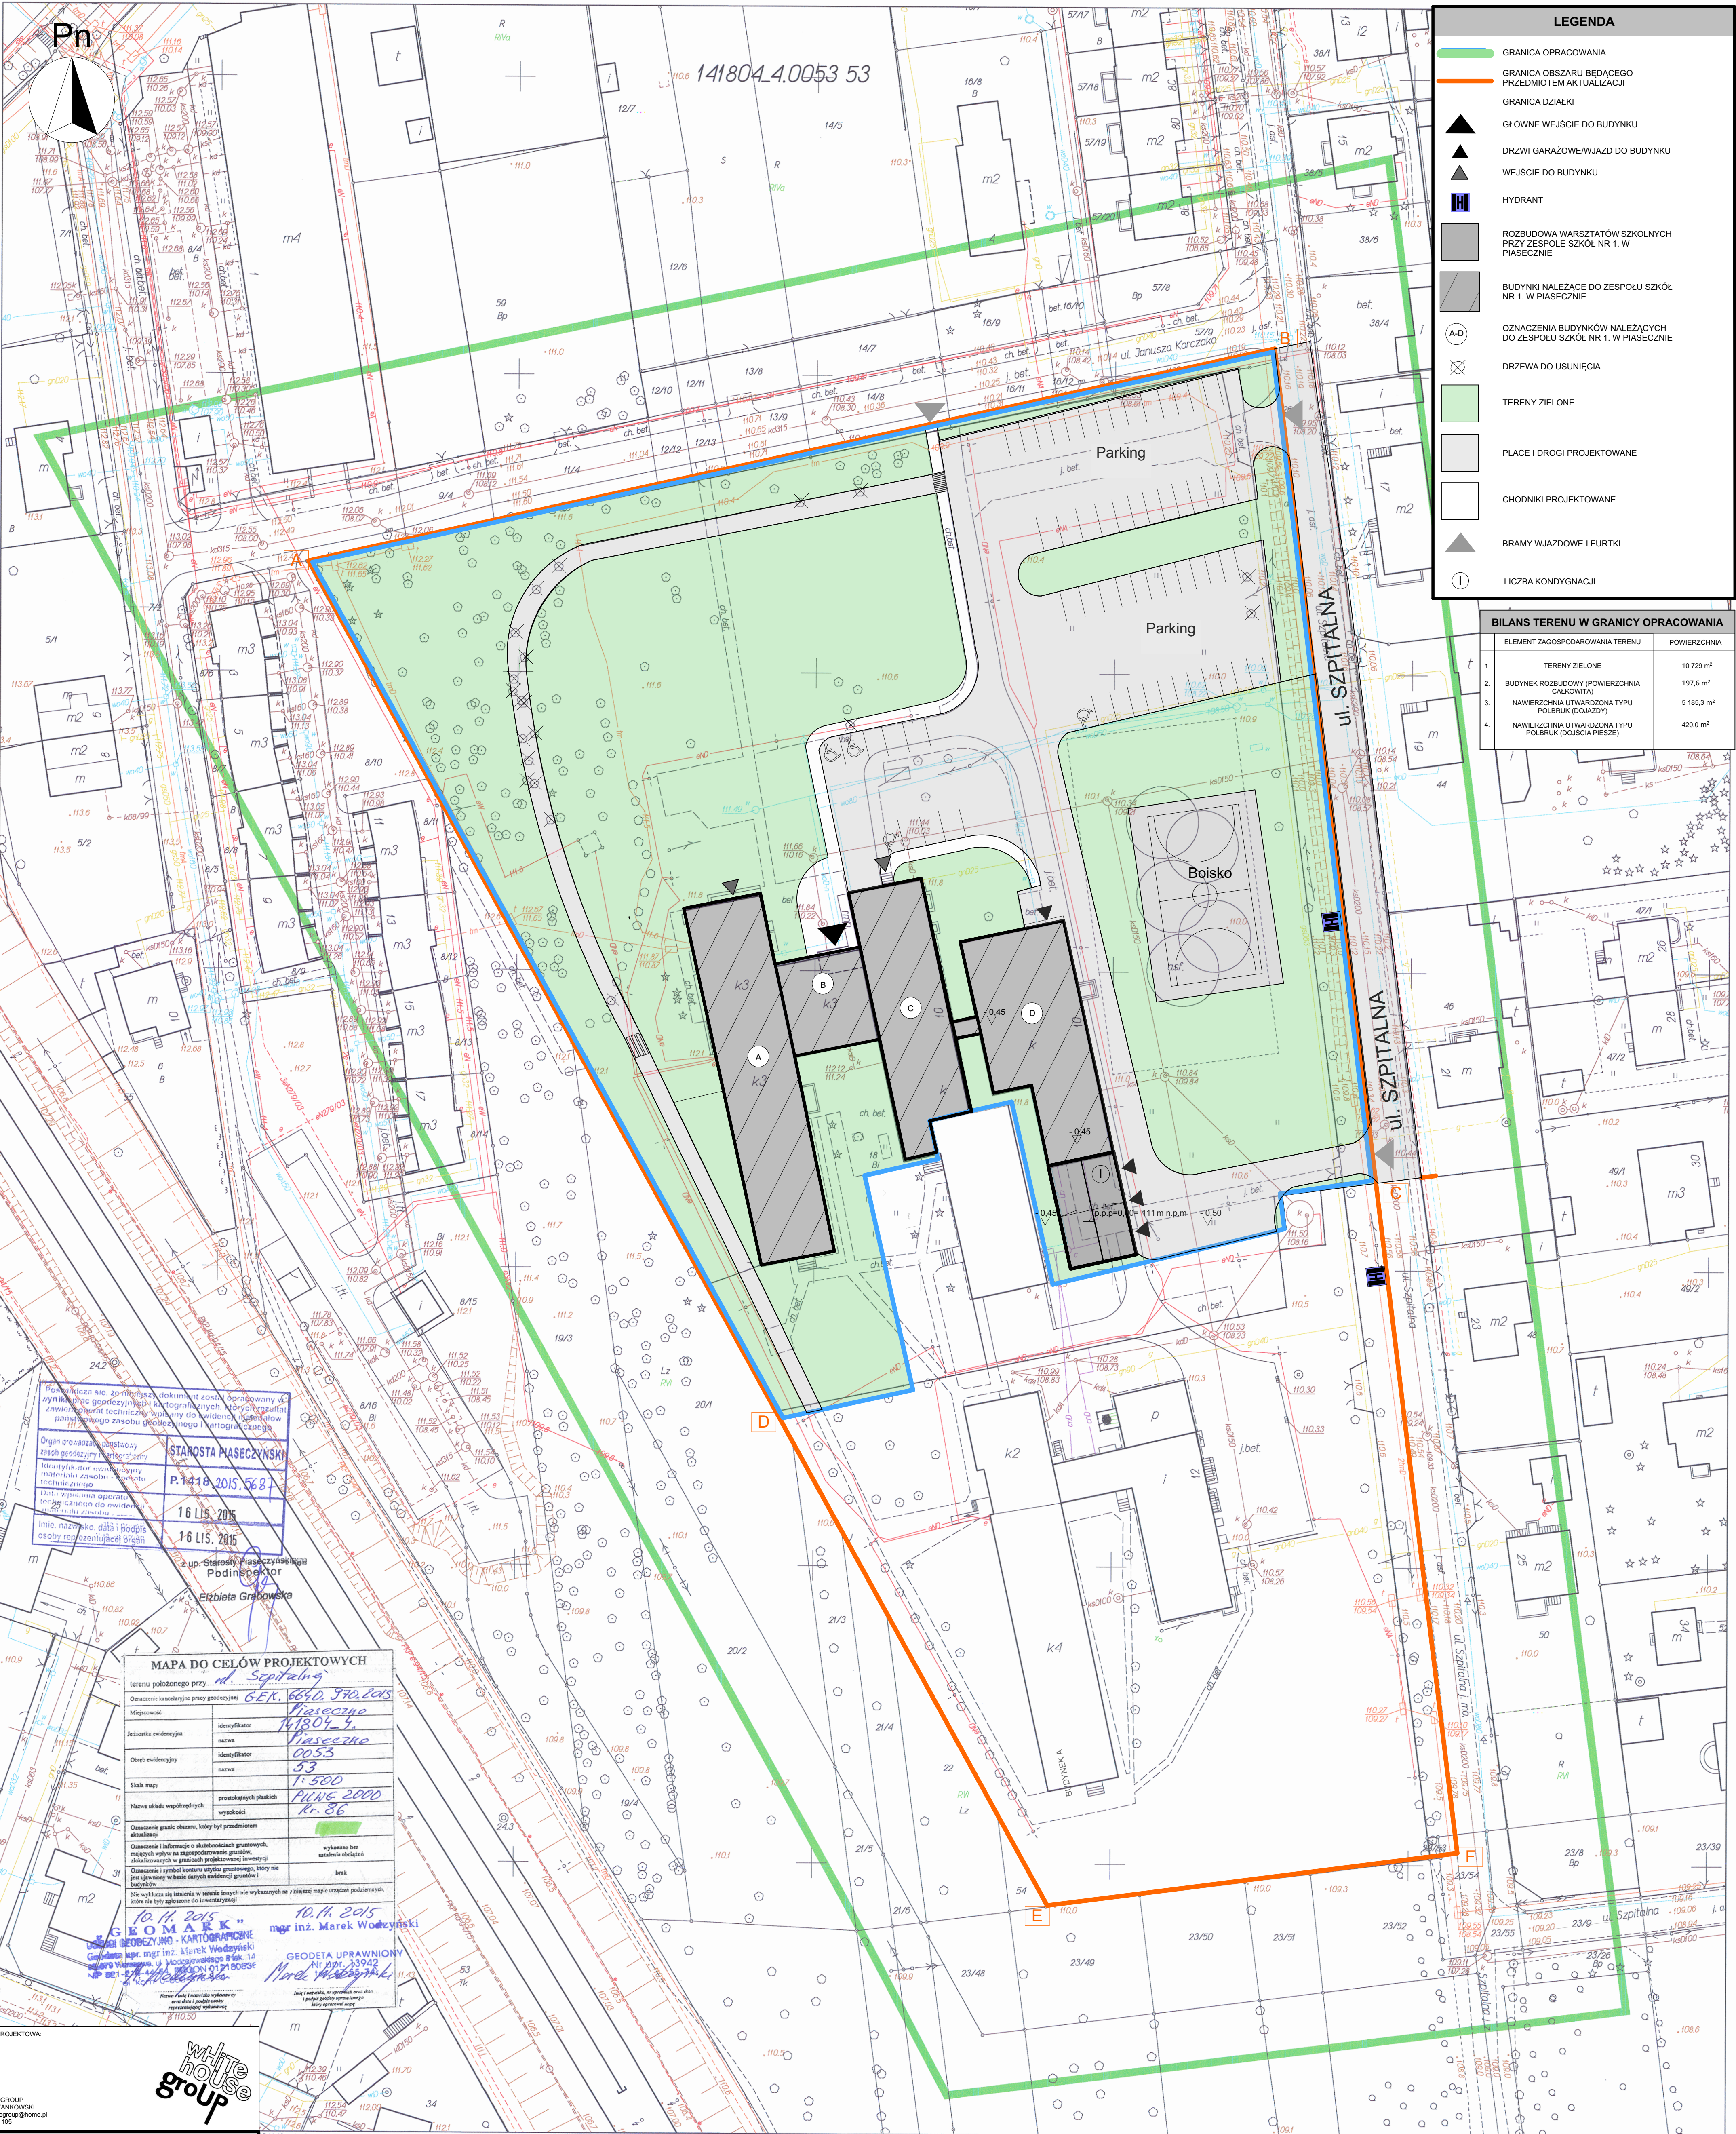

LEGENDA

GRANICA OPRACOWANIA

GRANICA OBSZARU BĘDĄCEGO PRZEDMIOTEM AKTUALIZACJI

GRANICA DZIAŁKI

GŁÓWNE WEJŚCIE DO BUDYNKU

DRZWI GARAZOWE/WJAZD DO BUDYNKU

WEJŚCIE DO BUDYNKU

HYDRANT

ROZBUDOWA WARSZTATÓW SZKOLNYCH PRZY ZESPOLU SZKÓŁ NR 1. W PIASECZNI

BUDYNKI NALEŻĄCE DO ZESPOŁU SZKÓŁ NR 1. W PIASECZNI

OZNACZENIA BUDYNKÓW NALEŻĄCYCH DO ZESPOŁU SZKÓŁ NR 1. W PIASECZNI

DRZEWIA DO USUNIĘCIA

TERENY ZIELONE

PLACE I DROGI PROJEKTOWANE

CHODNIKI PROJEKTOWANE

BRAMY WJAZDOWE I FURTKI

LICZBA KONDYGNACJI

BILANS TERENU W GRANICY OPRACOWANIA

ELEMENT ZAGOSPODAROWANIA TERENU	POWIERZCHNIA
1. TERENY ZIELONE	10 729 m ²
2. BUDYNEK ROZBUDOWY (POWIERZCHNIA CAŁKOWITA)	197,6 m ²
3. NAWIERZCHNIA UTWARDZONA TYPU POLBRUK (DOJAZDOWA)	5 185,3 m ²
4. NAWIERZCHNIA UTWARDZONA TYPU POLBRUK (DOJAZDOWA)	420,0 m ²

Plan niniejszy jest załącznikiem do projektu budowlanego i stanowi jego integralną część. Wszelkie zmiany i poprawki należy dokonywać w sposób jednoznaczny i czytelny, z zachowaniem zasady jednoznaczności i czytelności. Wszelkie zmiany i poprawki należy dokonywać w sposób jednoznaczny i czytelny, z zachowaniem zasady jednoznaczności i czytelności.

Opis projektu budowlanego:
1. Nazwa projektu: Budowa i rozbudowa budynku warsztatów szkolnych przy Zespole Szkół nr 1 w Piasecznie.
2. Adres projektu: ul. Szpitalna 10, 05-110 Piaseczno.
3. Inwestor: Starostwo Powiatowe w Piasecznie.
4. Projektant: mgr inż. Marek Wodzyński.
5. Data projektu: 16.11.2015.
6. Lp. projektu: 141804.4.0053.53.

Starosta Piaseczński
P. 141804.4.0053.53
16.11.2015
16.11.2015
z up. Starosty Piaseczńskiego
Podpis: *Erbietta Grabowska*

MAPA DO CELÓW PROJEKTOWYCH	
teren położony przy: ul. Szpitalna 10	
Oznaczenie terenowe przy projektowaniu: G.E.K. 6640.970.2015	
Miejscowość: Piaseczno	
Adres: ul. Szpitalna 10	
Nazwa obiektu: Warsztaty szkolne	
Oznaczenie granic obszaru, który był przedmiotem aktualizacji: 141804.4.0053.53	
Oznaczenie i informacja o składowości gruntu, mającej wpływ na zagospodarowanie gruntu, obciążeniach w przedmiocie projektowania (inwestycji):	
Oznaczenie i symbol konturu użytku gruntowego, który nie jest objęty w zakresie przedmiotu projektowania (inwestycji):	
Nie wykazała się latwizją w terenie (nie wykazano w projekcie mapy urządzeń podziemnych, które nie były objęte do aktualizacji):	
Data projektu: 16.11.2015	
Data aktualizacji: 16.11.2015	
Projektant: mgr inż. Marek Wodzyński	
Geodeta uprawniony: mgr inż. Marek Wodzyński	
Lp. projektu: 141804.4.0053.53	
Nazwa firmy i adres siedziby: WHITEHOUSE GROUP, ul. Szpitalna 10, 05-110 Piaseczno	
Telefon: 22 666 66 66	
E-mail: whitehousegroup@poczta.onet.pl	

WHITEHOUSE GROUP
SEBASTIAN STANKOWSKI
mail: whitehousegroup@poczta.onet.pl
phone: 22 666 66 66

PROJEKT BUDOWLANY PRZEBUDOWY I ROZBUDOWY
BUDYNKU WARSZTATÓW SZKOLNYCH

ADRES INWESTYCJI: Piaseczno, ul. Szpitalna 10 Rys. nr A01

NR EWIDENCYJNY DZIAŁKI: 18, OBRĘB: 53 Data: grudzień 2015

INWESTOR: Starostwo Powiatowe w Piasecznie Skala: 1:500

ARCHITEKT: mgr arch. Andrzej Matyja Branża: Architektura

PROJEKTANT: inż. Sebastian Stankowski

ASYSTENTKA: Róża Ziemiak

TYTUŁ RYSUNKU: Projekt zagospodarowania terenu

Wzrost w skali 1:500.
Wzrost w skali 1:500.
Wzrost w skali 1:500.