


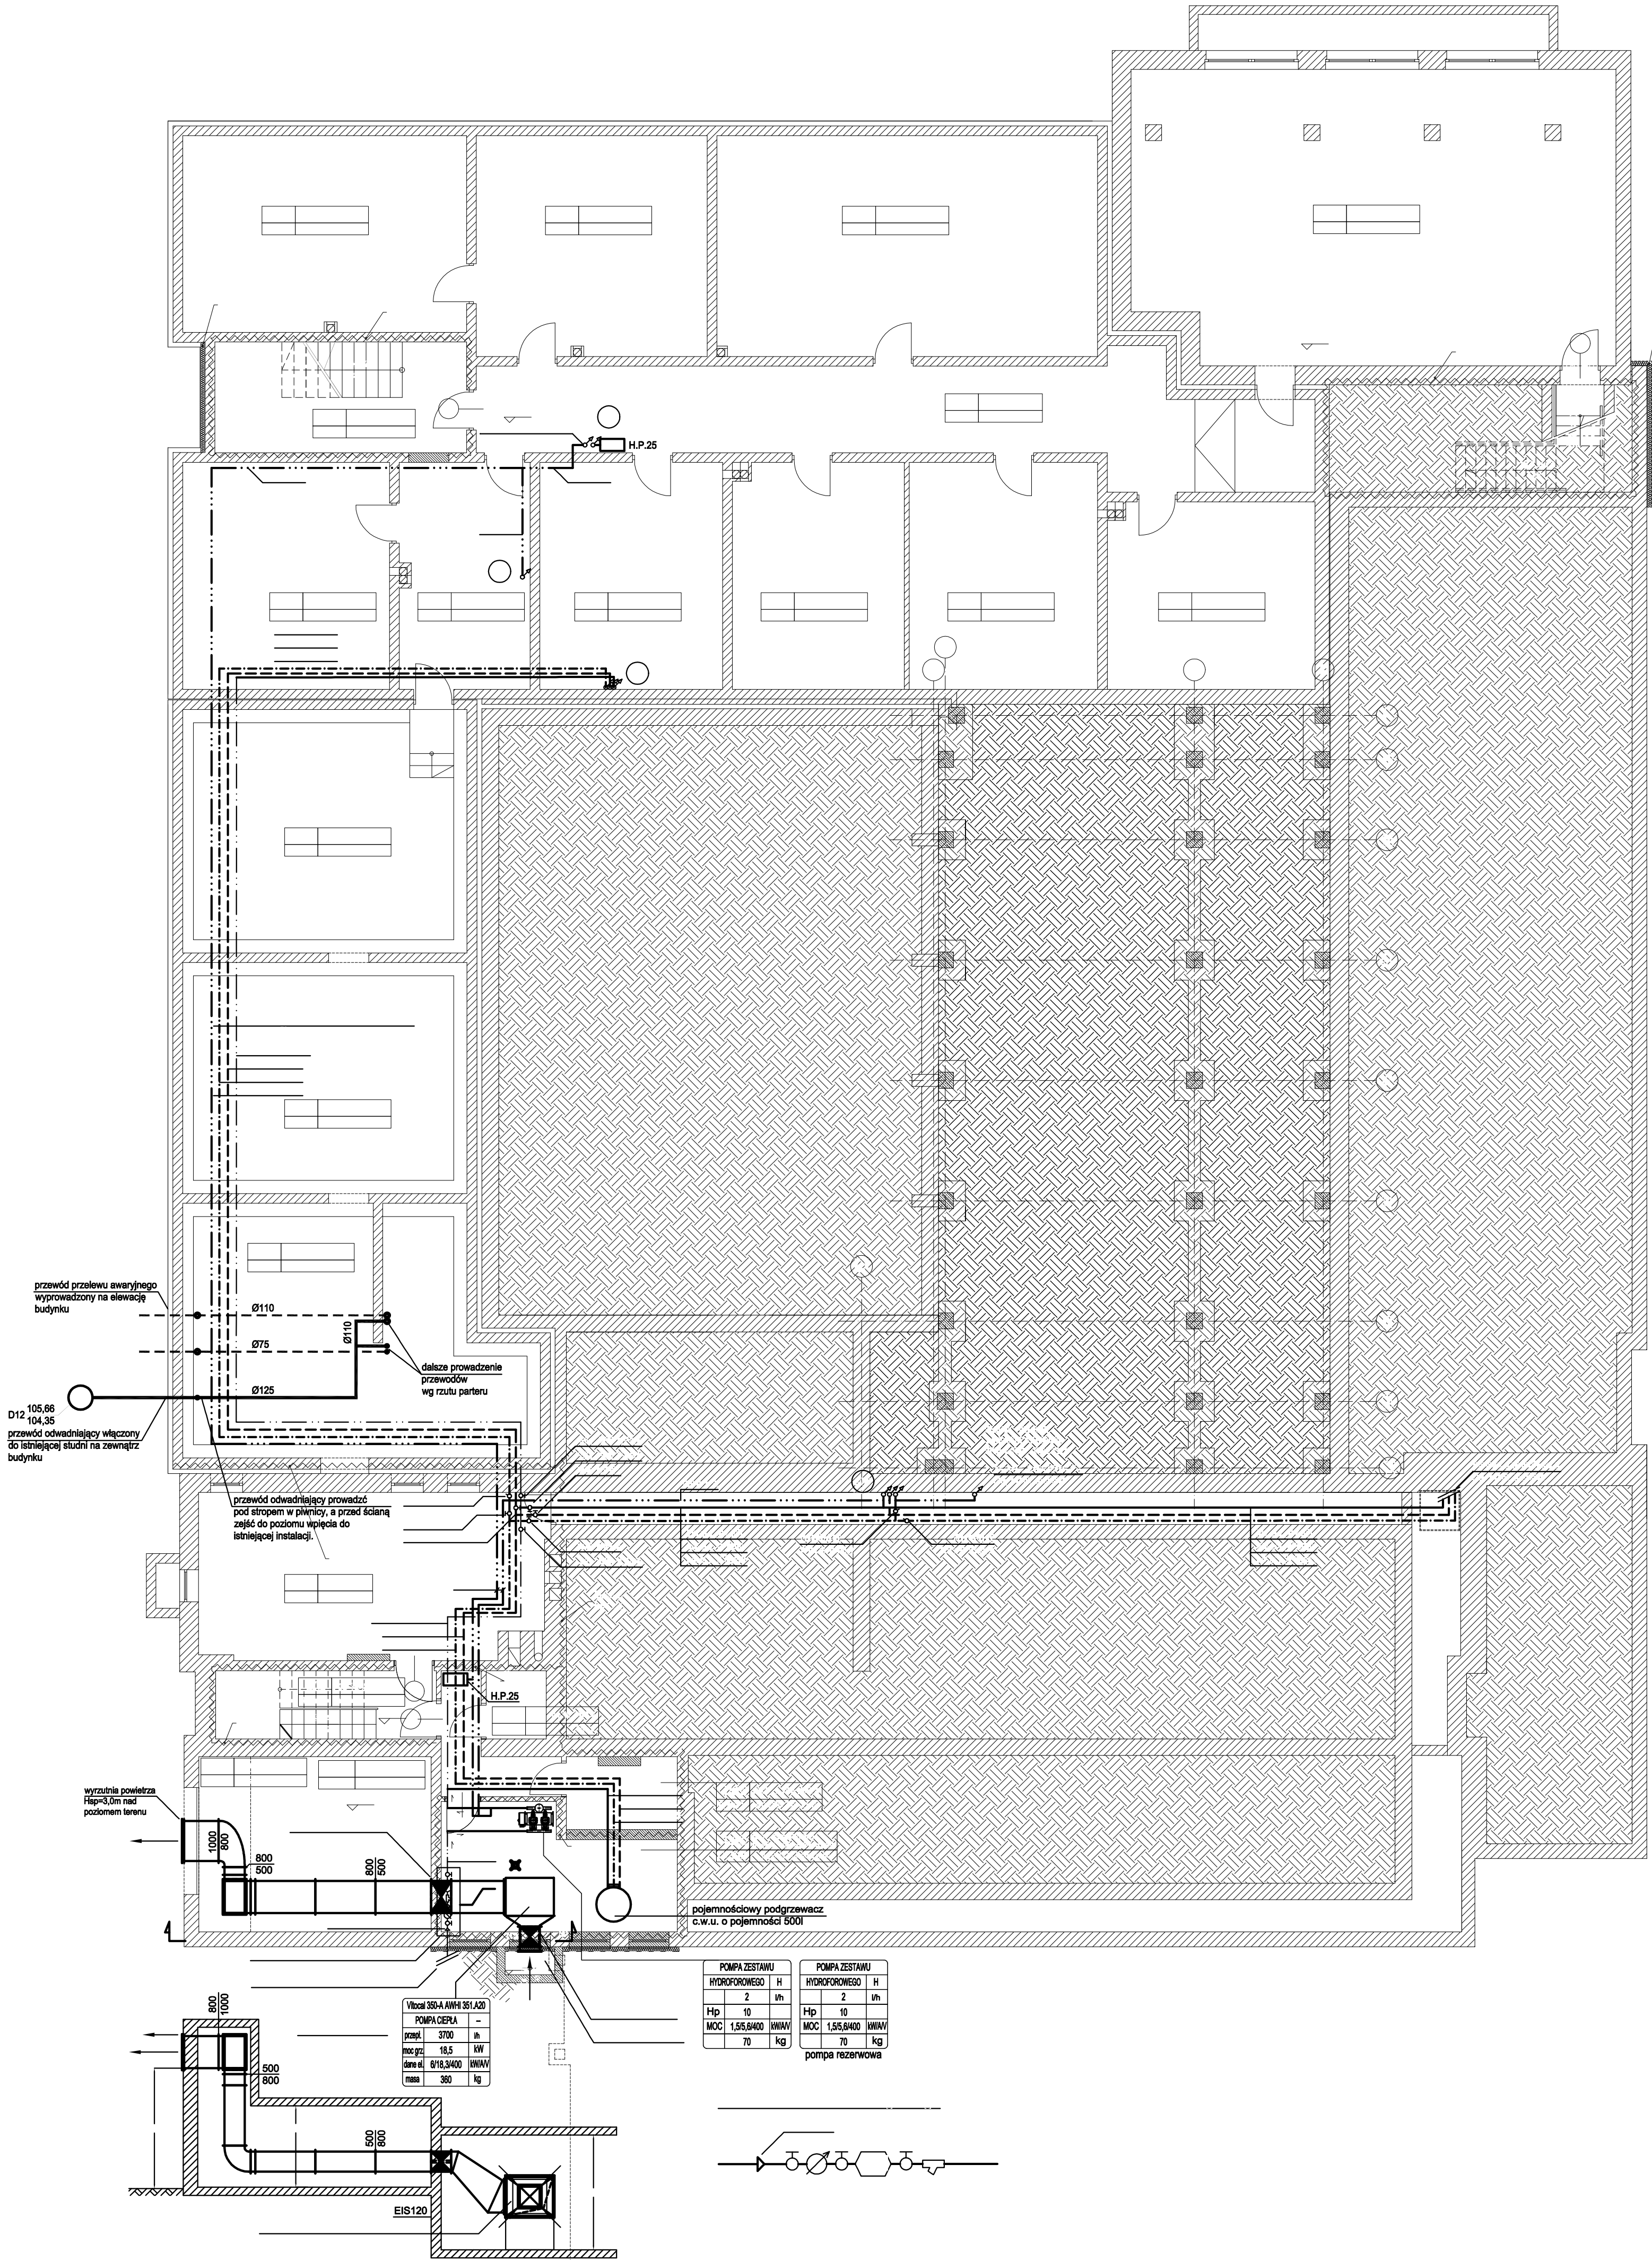

UWAGI:

- WSZYSTKIE WYMIARY SPRAWDZIĆ W NATURZE PRZED PRZYSTAPIENIEM I W TRAKCIE WYKONYWANIA PRAC BUDOWLANYCH,
- PROJEKT ARCHITEKTONICZNY ROZPATRYWAĆ ŁĄCZNIE Z PROJEKTAMI BRANŻOWYMI, EWENTUALNE ROZBIŻNOŚCI SKONSULTOWAĆ Z PROJEKTANTEM,
- WSZYSTKIE PODWIESZENIA I OBUDOWY WYKONAĆ PO MONTAŻU KANAŁÓW WENTYLACJI MECHANICZNEJ, UŁOŻENIU WSZYSTKICH INSTALACJI I SPRAWDZENIU ICH SZCZELNOŚCI,
- WYKONAWCA MA OBOWIĄZEK UZYSKAĆ APROBATĘ GŁÓWNEGO PROJEKTANTA BĄDŹ JEGO PRZEDSTAWICIELA W WYPADKU ZMIAN ROZWIĄZAŃ PROJEKTOWYCH,
- ELEMENTY KONSTRUKCYJNE WG PROJEKTU KONSTRUKCJI,
- WSZYSTKIE PRACE BUDOWLANE I INSTALACYJNE WYKONAĆ ZGODNIE Z WARUNKAMI TECHNICZNYMI WYKONANIA I ODBIORU ROBÓT.

JEDYNOŚĆ PROJEKTOWA:			
APM SZYKA PROJEKTOWANIA 02-706 Warszawa ul. Wępczowa 22 lok. 5 tel. kom. +48 808294745 www.apm-projektowanie.pl www.facebook.com/apmSzukaProjektowanie e-mail: biuro@apm-projektowanie.pl			
TEMAT: ETAP III MODERNIZACJI BUDYNKU STAROSTWA W PIASECZNE			
LOKALIZACJA: UL. CHYLICKOWSKA 14, 05-500 PIASECZNO dz. nr ewid. 6, obręb 27			
INWESTOR: POWIAT PIASECZYŃSKI STAROSTWO POWIATOWE W PIASECZNE			
BRANŻA: SANITARNA	FAZA: PROJEKT BUDOWLANO-WYKONAWCZY	DATA: GRUDZIEŃ 2015	
IMIE I NAZWISKO: mgr inż. Michał Gosiński		NR UPRAWNIEN: MAZ/0136/POOS/13	PODSZ:
PROJEKTANT: mgr inż. Marcin Gosiński		MAZ/0231/POOS/11	
OPRACOWANIE: mgr inż. Małgorzata Gosińska			
TREŚĆ RYSUNKU:		SKALA: 1:100	NR RYSUNKU: IS-10