


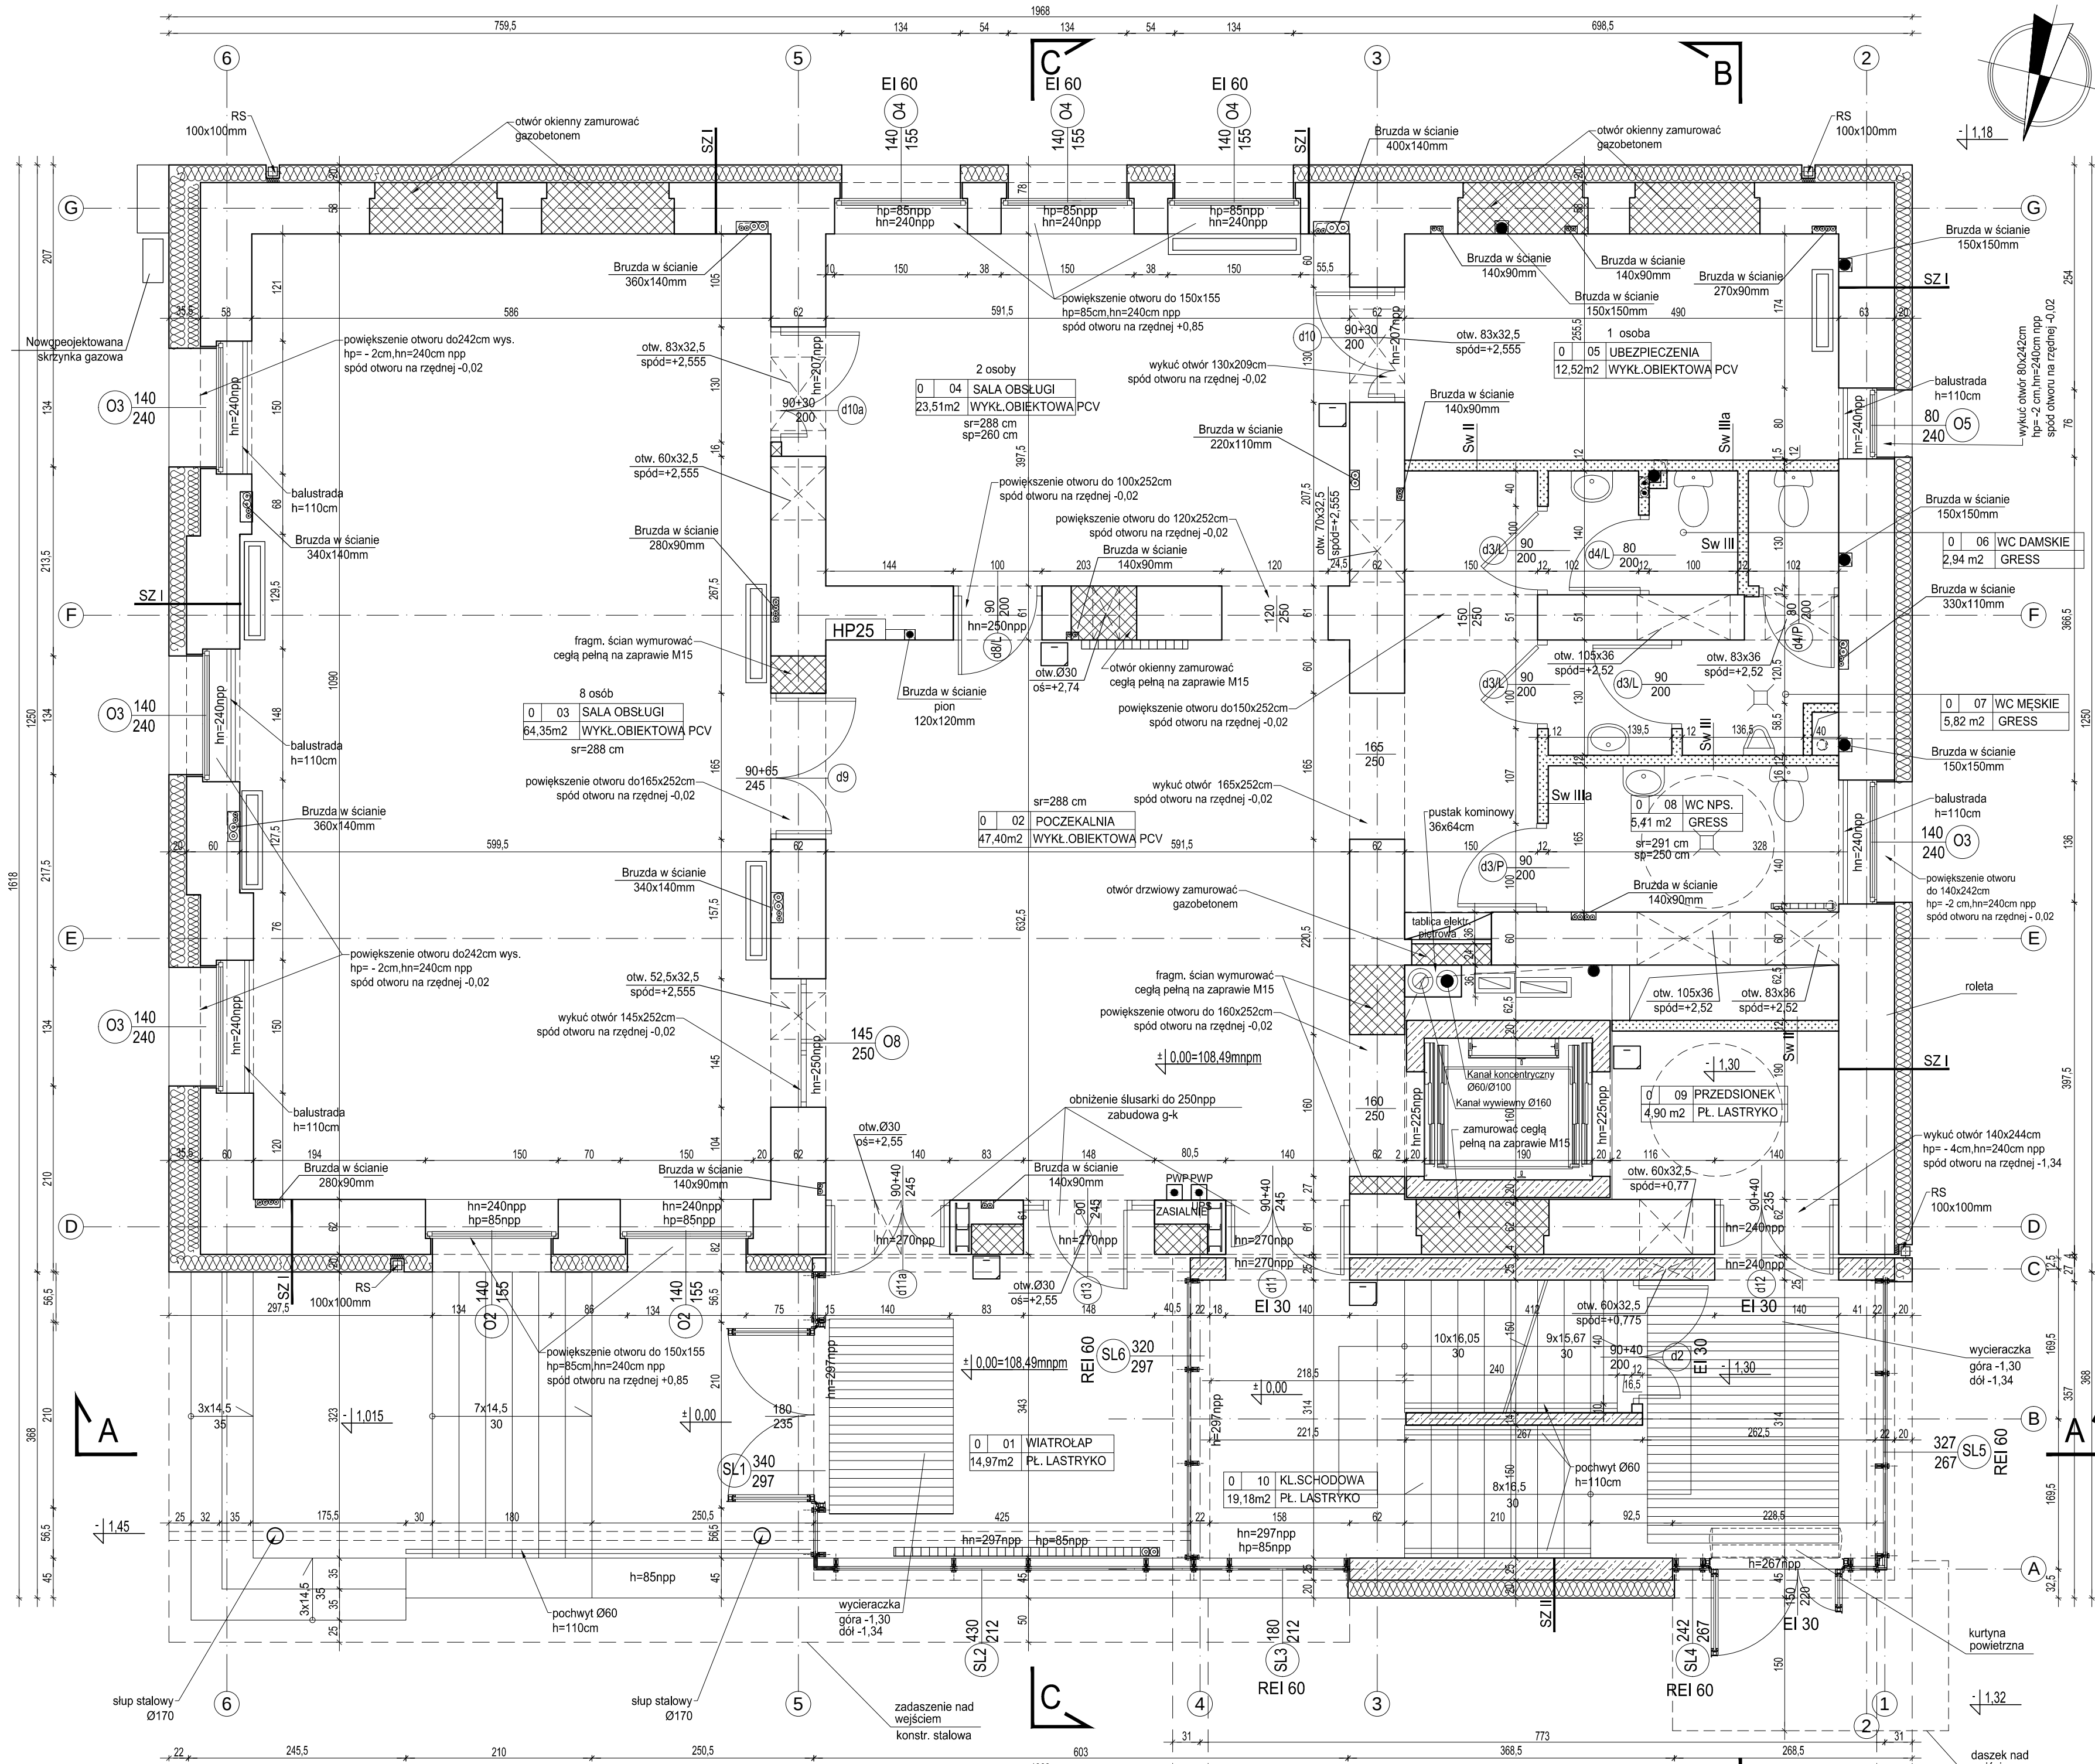

- Wykonawca przed przystąpieniem do realizacji zobowiązany jest do zapoznania się ze wszystkimi dostępnymi dokumentacjami branżowymi i budowlanymi.
- Architektura jest projektem nadrzędnym.
- Wymiary na rysunkach należy sprawdzić ze stanem rzeczywistym.
- Wszelkie zmiany w projekcie należy ustalać z projektantem i Inwestorem.
- Zastosowane elementy i urządzenia, jak też materiały i wyroby budowlane i instalacyjne powinny posiadać stosowne certyfikaty dopuszczenia do stosowania w Polsce.
- W sprawach nieokreślonych obowiązują: warunki techniczne wykonania i odbioru robót budowlano-montażowych Polskie Normy (PN) instrukcje, wytyczne, świadectwa dopuszczenia, atesty ITB instrukcje, wytyczne i warunki techniczne producentów i dostawców materiałów budowlano-instalacyjnych przepisy techniczne instytucji kontrolujących jakość materiałów i wykonywanych robót, zgodnie z przepisami i sztuką budowlaną.
- Projekt powinien być realizowany przez uprawnionego wykonawcę, zgodnie z przepisami i sztuką budowlaną.
- Wszystkie wymiary podane bez miana są w centymetrach
- Srednice przewodów instalacyjnych w milimetrach
- Obowiązkiem wykonawcy robót jest sprawdzić wszystkie wymiary w naturze i przekazać informacje o zmianach w wymiarach do biura architektonicznego

Nr.Pom	Nazwa pomieszczenia	Pow. (m ²)	Rodzaj posadzki	Wysokość (m) strop/sufit
	PARTER	201,00		
0.01	Wiatrołap	14,97	plyty lastrico	2,97/2,97
0.02	Poczekalnia	47,40	wykładz PCV	2,88/-
0.03	Sala obsługi	64,35	wykładz PCV	2,88/-
0.04	Sala obsługi	23,51	wykładz PCV	2,88/2,60
0.05	Pom. biurowo-ubezpieczeni	12,52	wykładz PCV	2,88/2,60
0.06	WC damskie	2,94	gress	2,88/2,50
0.07	WC męskie	5,82	gress	2,88/2,50
0.08	WC NPS	5,41	gress	2,88/2,50
0.09	Przedśionek windy	4,90	plyty lastrico	2,66/-
0.10	Klatka schodowa	19,18	plyty lastrico	

LEGENDA :
- klimakonwektor
- grzejnik C.O.

SZ I	SZ II
20,0cm tynk cienkowarstwowy na siatce wełna mineralna klej	20,0cm tynk cienkowarstwowy na siatce wełna mineralna klej
58-46cm warstwa wyrównawcza istn. ściana murowana z cegły tynk cementowo-wapienny	25,0cm ściana żelbetowa tynk cementowo-wapienny

Sw IIIa	Sw II
1,25cm glazura na kleju plyta g-k 7,5cm stelaż stalowy profil CU75 5cm wełna mineralna 1,25cm plyta g-k	1,25cm glazura na kleju plyta g-k 7,5cm stelaż stalowy profil CU75 5cm wełna mineralna 1,25cm plyta g-k

Sw III	Sw II
1,25cm glazura na kleju plyta g-k 7,5cm stelaż stalowy profil CU75 5cm wełna mineralna 1,25cm plyta g-k glazura na kleju	1,25cm plyta g-k 7,5cm stelaż stalowy profil CU75 5cm wełna mineralna 1,25cm plyta g-k

Jednostka projektowa:
PRACOWNIA PROJEKTOWA
ALL-arch.Joanna Sołtan
ul.Serocka 28/20 04-333
Warszawa

Inwestor: Powiat Piaseczyński
Starostwo Powiatowe w Piasecznie
05-500 Piaseczno ul.Chyliczkowska 14

Temat: PRZEBUDOWA, ROZBUDOWA WRAZ Z
TERMOMODERNIZACJĄ BUDYNKU
STAROSTWA POWIATOWEGO

Adres: ul. Czajewicza 2/4, Piaseczno

Zespół projektowy:
mgr inż.arch.Jolanta Sołtan nr upr.WA 369/09
mgr inż. arch. Krystian Kwieciński
sprawdzający:
mgr inż. arch. Violetta Piękoś-Kwiecińska nr upr.356/92

branża: Architektura

Stadium: Projekt budowlano-wykonawczy

Nazwa rysunku:
Rzut parteru

Data: 28.10.2015 Skala: 1:50 Nr rysunku: A 02