



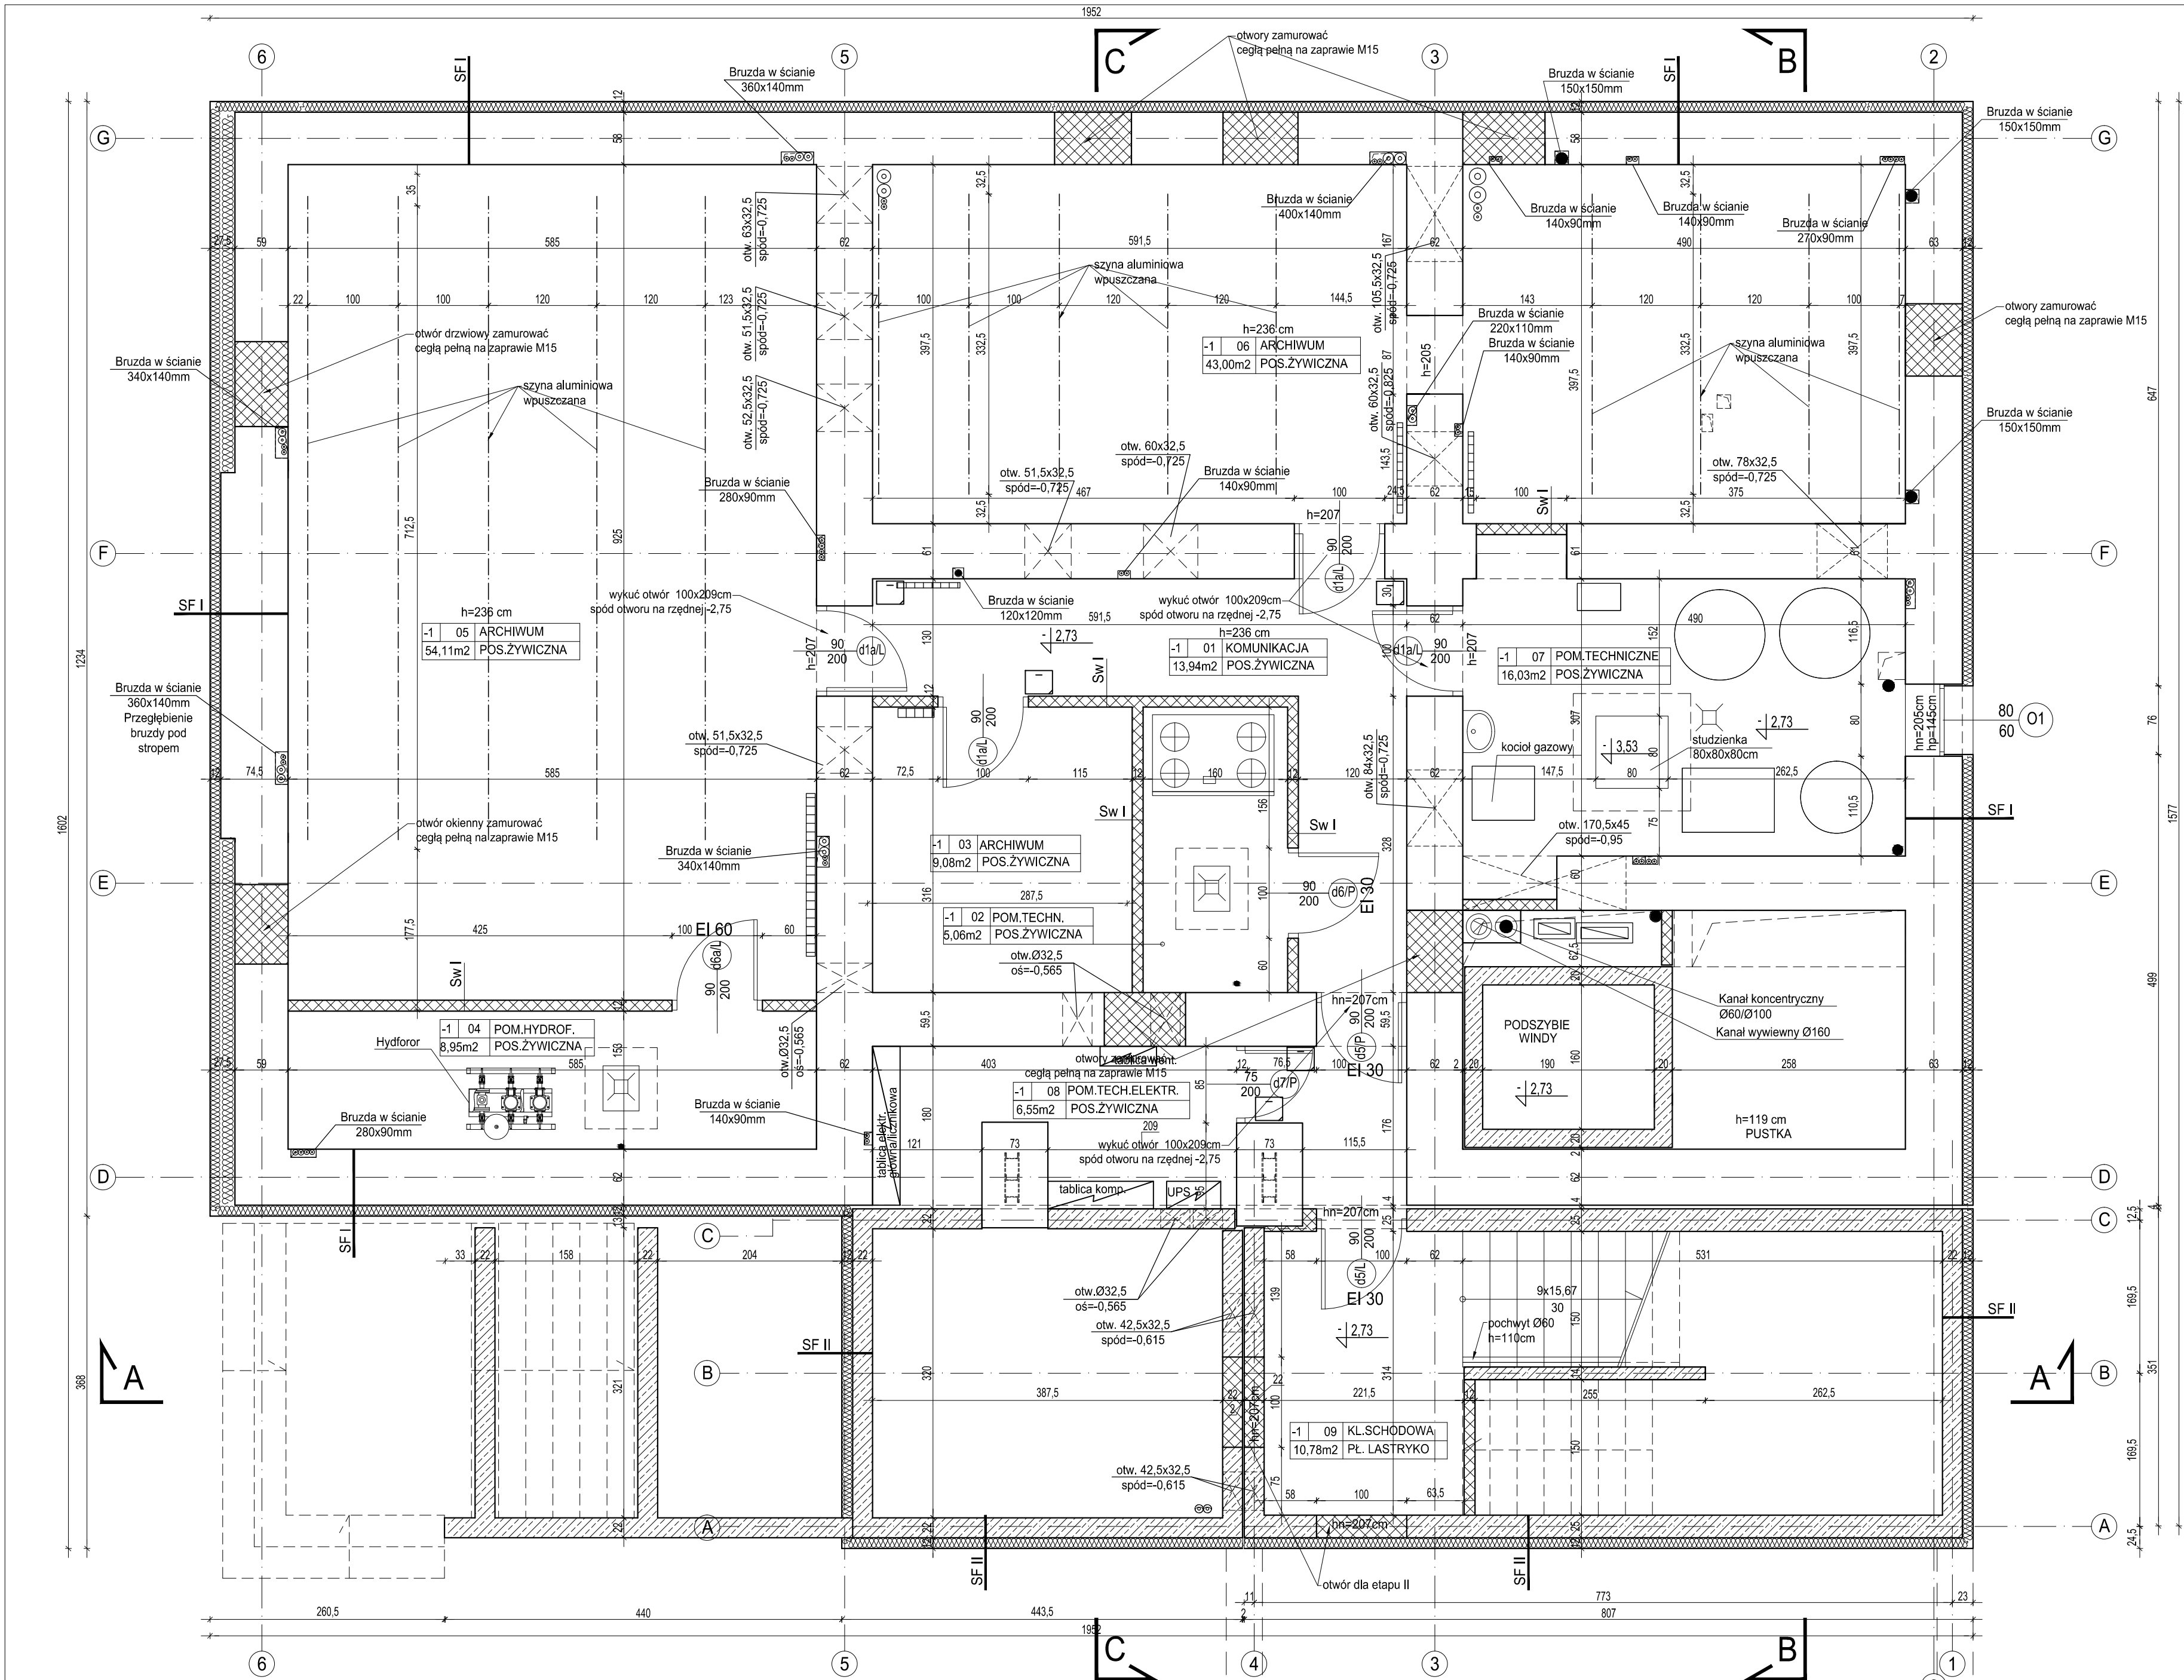

- Wykonawca przed przystąpieniem do realizacji zobowiązany jest do zapoznania się ze wszystkimi dostępnymi dokumentacjami branżowymi i budowlanymi.
- Architektura jest projektem nadrzędnym.
- Wymiary na rysunkach należy sprawdzić ze stanem rzeczywistym.
- Wszelkie zmiany w projekcie należy ustalać z projektantem i inwestorem.
- Zastosowane elementy i urządzenia, jak też materiały i wyroby budowlane i instalacyjne powinny posiadać stosowne certyfikaty dopuszczenia do stosowania w Polsce.
- W sprawach nieokreślonych obowiązują:
 - warunki techniczne wykonania i odbioru robót budowlano-montażowych
 - Polskie Normy (PN)
 - instrukcje, wytyczne, świadectwa dopuszczenia, atesty ITB
- instrukcje, wytyczne i warunki techniczne producentów i dostawców materiałów budowlano-instalacyjnych
- przepisy techniczne instytucji kontrolujących jakość materiałów i wykonywanych robót.
- Projekt powinien być realizowany przez uprawnionego wykonawcę, zgodnie z przepisami i sztuką budowlaną.
- Wszystkie wymiary podane bez miana są w centymetrach
- Srednice przewodów instalacyjnych w milimetrach
- Obowiązkiem wykonawcy robót jest sprawdzić wszystkie wymiary na naturze i przekazać informacje o zmianach w wymiarach do biura architektonicznego

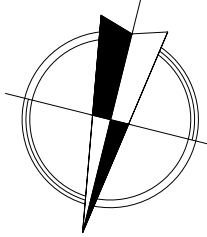


LEGENDA :

- klimakonwektor
- klimakonwektor podwieszany
- grzejnik C.O.


SF I	12,0cm	styrodur
		klej
		warstwa wyrównawcza
		hydroizolacja
-60,0cm		istn. ściana murowana z cegły
		tynek cementowo-wapienny

SF II	12,0cm	styrodur
		klej
		hydroizolacja
25,0cm		ściana żelbetowa
		tynek cementowo-wapienny

Sw I		tynek cementowo-wapienny
12cm		cegła pełna
		tynek cementowo-wapienny

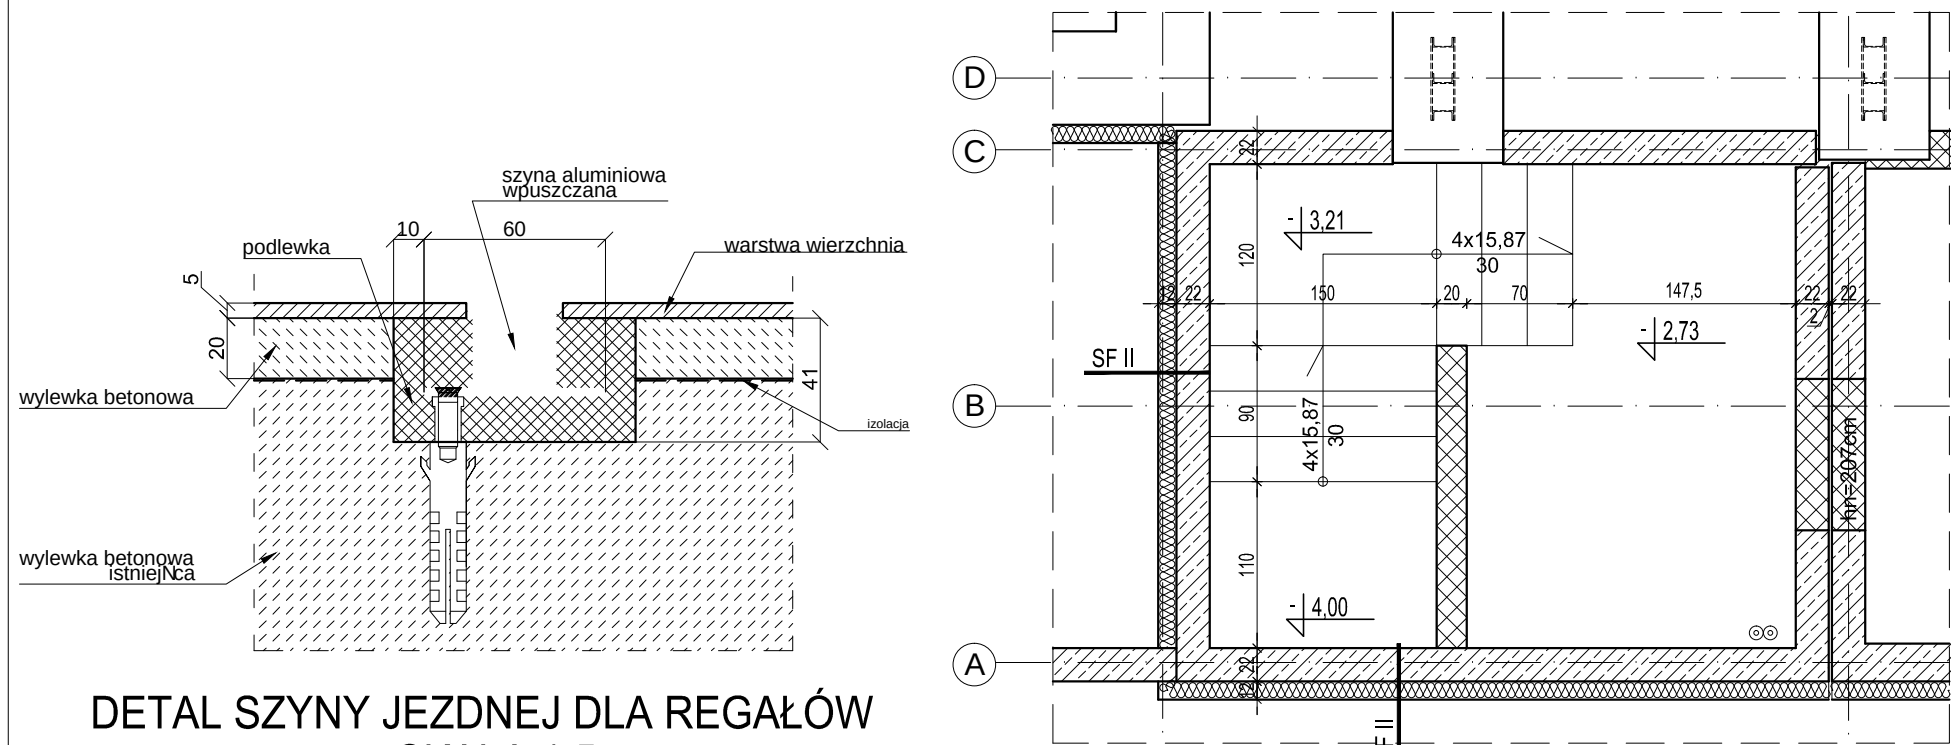

DETAL SZYNY JEZDNEJ DLA REGAŁÓW
SKALA 1:5

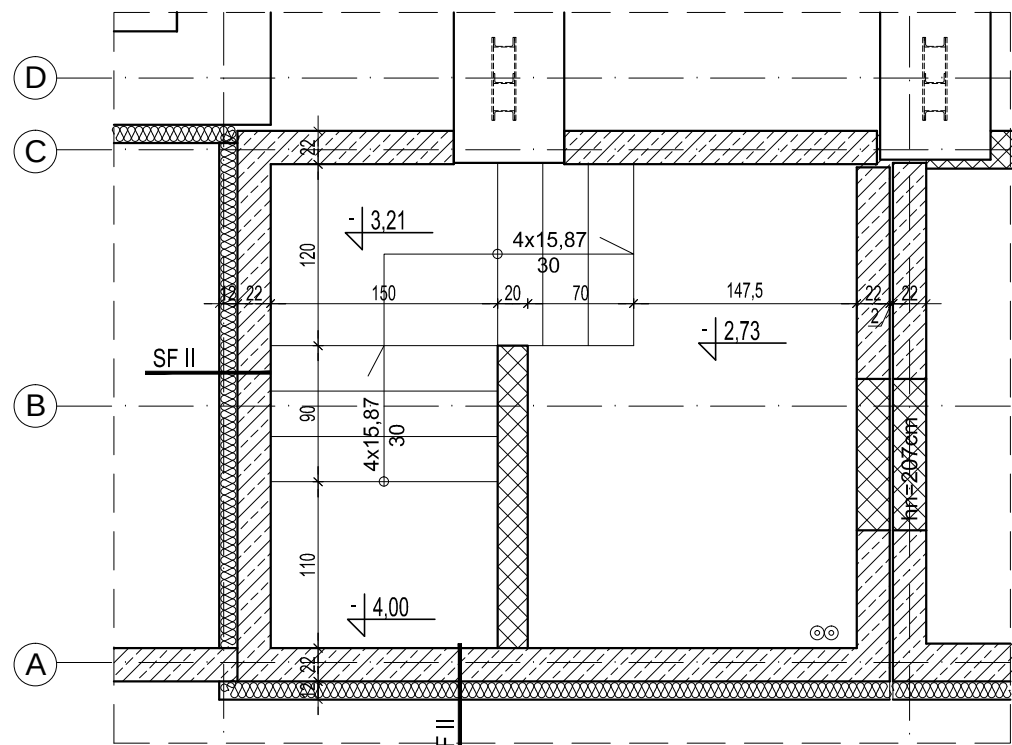

FRAGMENT RZUTU
DO REALIZACJI W ETAPIE II

BUDYNEK REALIZOWANY W ETAPIE II

Nr.Pom.	Nazwa pomieszczenia	Powierzchnia (m ²)	Rodzaj posadzki	Wysokość (m) stropu/sufit
	PIWNICE	167,50		
-1.01	Komunikacja	13,94	pos. żywiczna	2,33/-
-1.02	Pom. techniczne	5,06	pos. żywiczna	2,33/-
-1.03	Archiwum	9,08	pos. żywiczna	2,33/-
-1.04	Pom. techniczne - hydrofonia	8,95	pos. żywiczna	2,33/-
-1.05	Archiwum	54,11	pos. żywiczna	2,33/-
-1.06	Archiwum	43,00	pos. żywiczna	2,33/-
-1.07	Pom. techniczne	16,03	pos. żywiczna	2,33/-
-1.08	Pom. techniczne	6,55	pos. żywiczna	2,33/-
-1.09	Klatka schodowa	10,78	plyty lastnco	2,33/-

Jednostka projektowa:
PRACOWNIA PROJEKTOWA
ALL-arch.Joanna Soltan
ul.Serocka 28/20 04-333
Warszawa

Inwestor: Powiat Piaseczyński
Starostwo Powiatowe w Piasecznie
05-500 Piaseczno ul.Chyliczkowska 14

Temat: PRZEBUDOWA, ROZBUDOWA WRAZ Z
TERMODERNIZACJĄ BUDYNKU
STAROSTWA POWIATOWEGO

Adres: ul. Czajewicza 2/4, Piaseczno

Zespół projektowy:
mgr inż.arch.Jolanta Soltan nr upr.WA 369/09
mgr inż. arch. Krystian Kwieciński
sprawdzający:
mgr inż. arch. Violetta Piękoś-Kwiecińska nr upr.356/92

branża: Architektura

Stadium: Projekt budowlano-wykonawczy

Nazwa rysunku:

Rzut piwnic

Data: 28.10.2015 Skala: 1:50 Nr rysunku: A 01