

**Uchwała Nr/...../18
Rady Powiatu Piaseczyńskiego
z dnia 2018r.**

**w sprawie ustanowienia służebności przesyłu na nieruchomości
Powiatu Piaseczyńskiego położonej w Grochowej**

Na podstawie art. 12 pkt 8 lit. a ustawy z dnia 5 czerwca 1998r. o samorządzie powiatowym (tekst jednolity: Dz.U z 2018r. poz. 995 z późn. zm.) oraz art. 13 ust. 1 ustawy z dnia 21 sierpnia 1997r. o gospodarce nieruchomościami (tekst jednolity: Dz.U. z 2018r. poz. 2204) Rada Powiatu uchwala co następuje:

§ 1

1. Wyraża się zgodę na ustanowienie na rzecz PWiK Piaseczno Sp. z o.o. z siedzibą w Piasecznie, 05-500 Piaseczno, ul. Żeromskiego, KRS 0000324880 służebności przesyłu:
- 1) na działkach ewidencyjnych 25/3 w pasie gruntu o długości 0,3 m i szerokości 2 m i 68/3 w pasie gruntu o długości 8,9 m i szerokości 2 m – sieć kanalizacji sanitarnej,
 - 2) na działce ewidencyjnej 85/1 w pasie gruntu o długości 3 m i szerokości 2 m – sieć kanalizacji sanitarnej, w pasie gruntu o długości 3 m i szerokości 2 m - sieć wodociągowa,
 - 3) na działce ewidencyjnej 89/12 w pasie gruntu o długości 5,8 m i szerokości 2 m – odcinek boczny kanalizacji sanitarnej,
 - 4) na działce 89/15 w pasie gruntu o długości 5,5 m i szerokości 2 m – sieć kanalizacji sanitarnej, w pasie gruntu o długości 5,5 m i szerokości 2 m - sieć wodociągowa,
- dla których Sąd Rejonowy w Piasecznie prowadzi księgę wieczystą nr WA5M/00426450/3. Zgodnie z załącznikiem graficznym do niniejszej uchwały.
2. Służebność ustala się odpłatnie na czas nieoznaczony.

§ 2

Wykonanie uchwały powierza się Zarządowi Powiatu Piaseczyńskiego.

§ 3

Uchwała wchodzi w życie z dniem podjęcia.

Uzasadnienie

Pismem z dnia 05.10.2018 r. przedstawiciel firmy „Etgar” Krzysztof Wójcik działający na zlecenie PWiK Sp. z o.o. w Piasecznie, zwrócił się do tut. Urzędu z prośbą o wyrażenie zgody na przejście projektowaną siecią kanalizacji sanitarnej i sieci wodociągowej wraz z odcinkami bocznymi przez działki ewid. nr: 25/3, 68/3, 85/1, 89/12, 89/15 obręb 0014 Grochowa należące do Powiatu Piaseczyńskiego. Ustanowienie służebności przesyłu nastąpi w formie aktu notarialnego, w którym zostanie określony szczegółowo zakres oraz warunki korzystania z nieruchomości. W związku z powyższym podjęcie uchwały w przedmiotowej sprawie uważa się za uzasadnione.

WICESTAROSTA PIASECZYŃSKI

Zdzisław Lis

Magdalena Frej
PODINSPEKTOR

NACZELNIK
WYDZIAŁU GOSPODAROWANIA MIENIEM

Wydział Gospodarowania Mieniem


Iwona Krabowska

ADCA PRAWNY

Kamila Maczuk

ZAŁĄCZNIK GRAFICZNY NR 1

dz. ew.: 25/3, 68/3
obręb 0014 Grochowa
SKALA 1:500

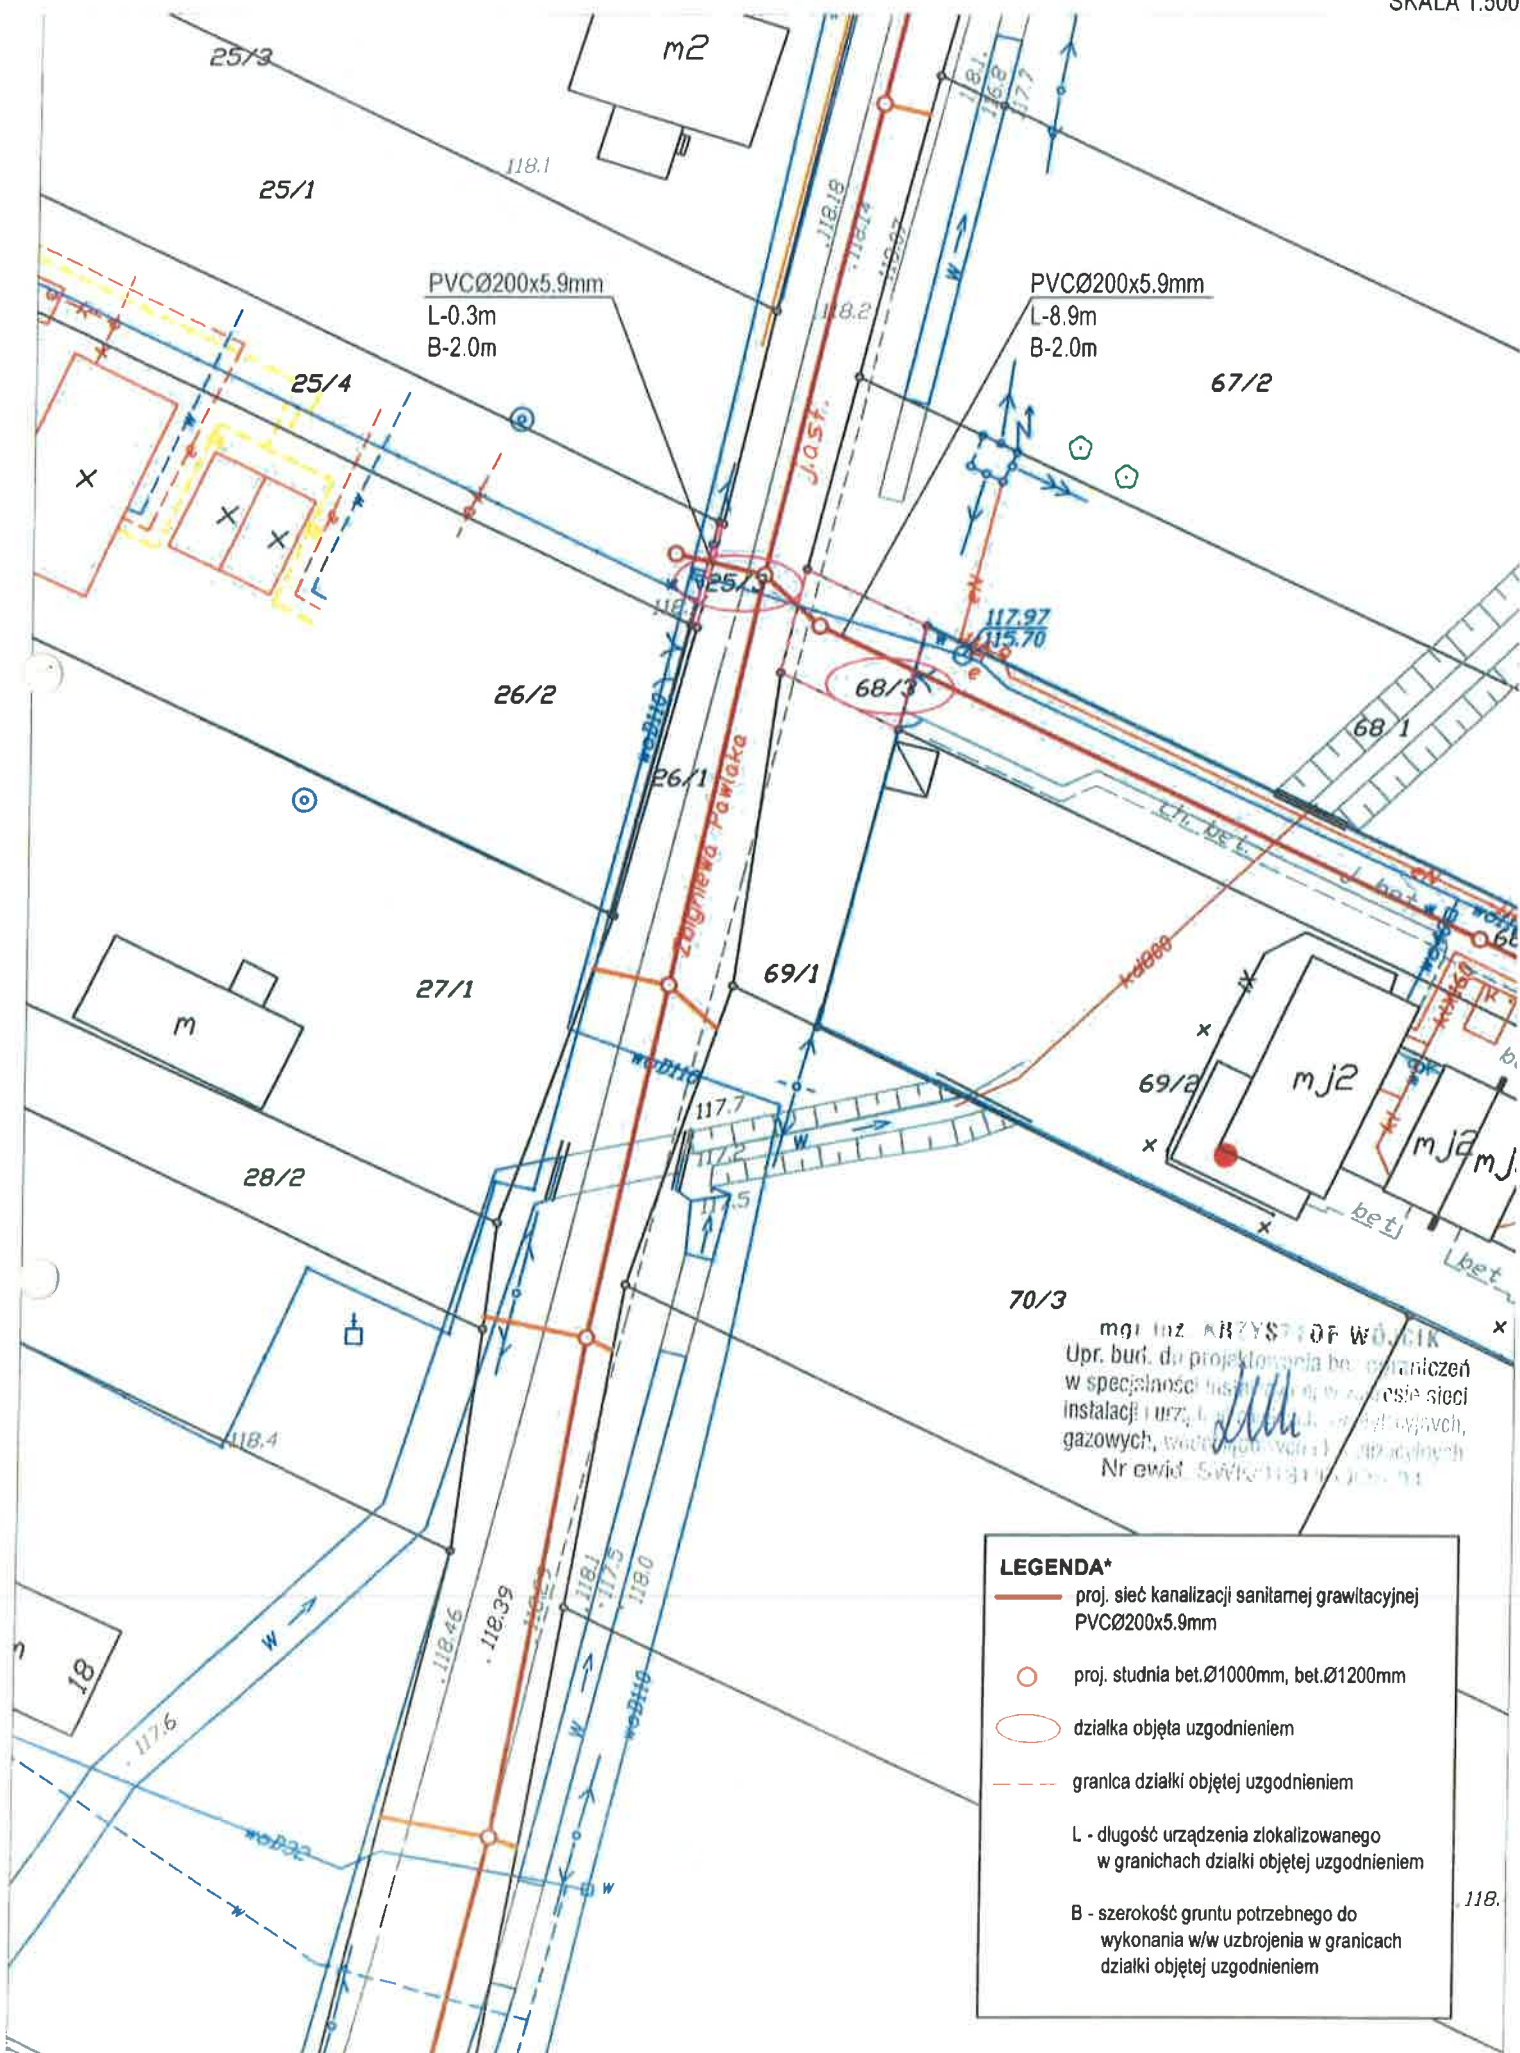


LEGENDA*

- proj. sieć kanalizacji sanitarnej grawitacyjnej
PVCØ200x5.9mm
- proj. studnia bet.Ø1000mm, bet.Ø1200mm
- działka objęta uzgodnieniem
- - - granica działki objętej uzgodnieniem
- L - długość urządzenia zlokalizowanego
w granicach działki objętej uzgodnieniem
- B - szerokość gruntu potrzebnego do
wykonania w/w uzbrojenia w granicach
działki objętej uzgodnieniem

ZAŁĄCZNIK GRAFICZNY NR 2

dz. ew.: 85/1
obręb 0014 Grochowa
SKALA 1:500

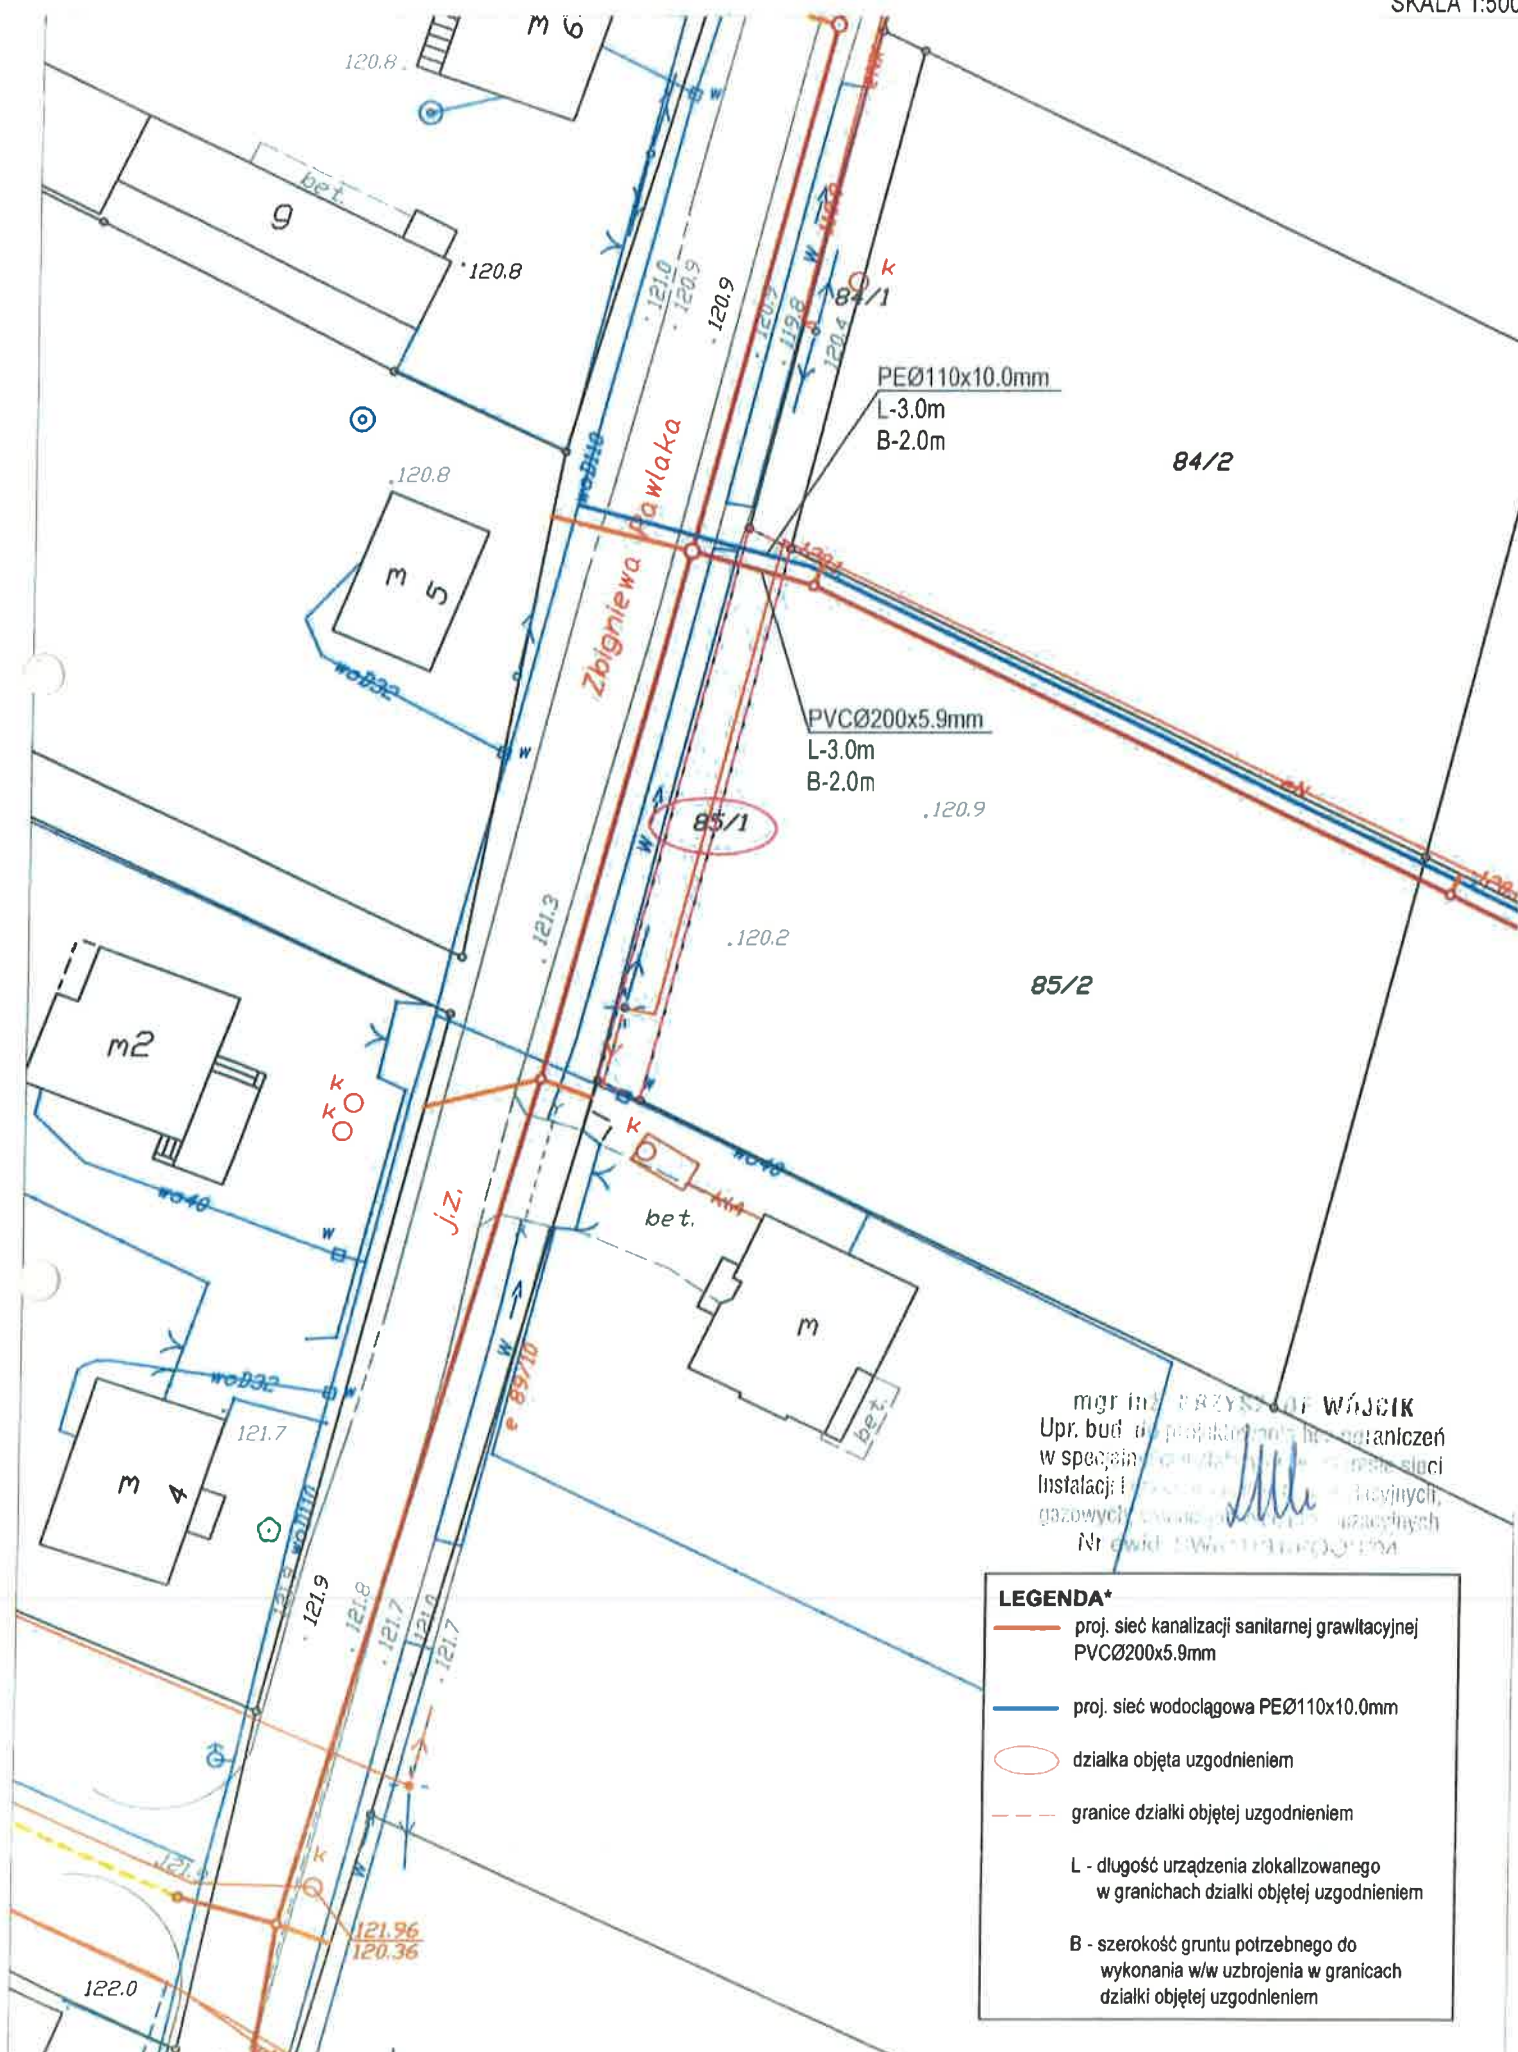

ZAŁĄCZNIK GRAFICZNY NR 3

dz. ew.: 89/12, 89/15
obręb 0014 Grochowa
SKALA 1:500

143

