


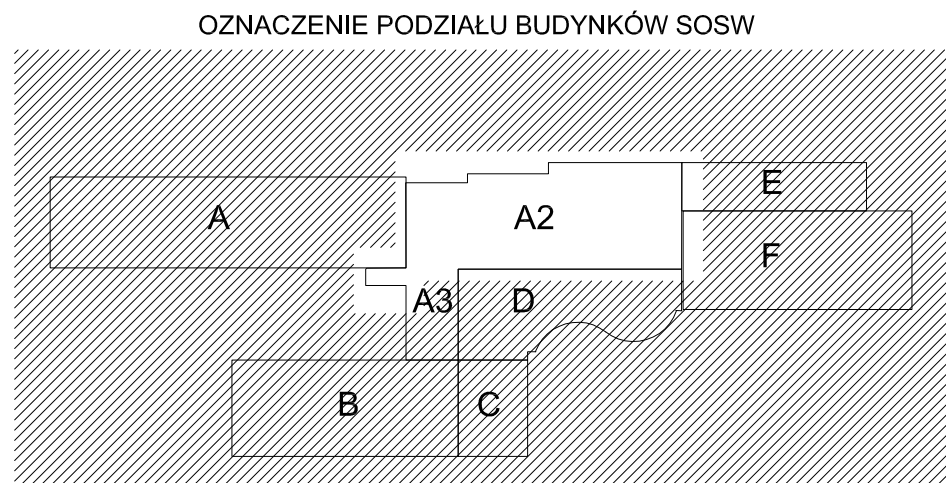

	POZA OPRACOWANIE
	SCZYNTA ISTNIEJACEGO
	SCZYNTA PROJEKOWANE
	ODCIELENIE PRZECIENIA
	PRZYKŁAD ZASTOSOWANIA

WSZYSTKIE WYMIARY SPRAWDZIĆ W NATURZE PRZED PRZYSTĄPIENIEM I W TRAKCIE WYKONYWANIA PRAC BUDOWLANYCH,


PROJEKT ARCHITEKTONICZNYM ROZPATRYWAĆ ŁĄCZNIE PROJEKTAMI BRANŻOWYMI,

WYKONAWCA MA OBOWIĄZEK ROZCIEŻNOŚCI SKONSULTOWAĆ Z PROJEKNTEM,

WYKONAWCA MA OBOWIĄZEK UŻYSKAĆ APROBATĘ GŁ. PROJEKTANTA BĄDŹ JEGO PRZEDSTAWICIELIA W WYPADKU ZMIAN ROZWIĄZAŃ PROJEKTOWYCH,

ELEMENTY KONSTRUKCYJNE WG PROJEKTU KONSTRUKCYJNEGO

WSZYSTKIE PRACE BUDOWLANE I INSTALACYJNE WYKONAWCA ZGODNIE Z WARUNKAMI TECHNICZNYMI WYKONANIA I O RÓBOT.

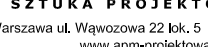ZESTAWIENIE PRZEDSIĘWZIĘCIA			
12-707 Wierzyńska 44, Węgrówiec 23-815, 1 tel. kom. +48 0203945 www.apmprojektowanie.pl www.apmprojektowanie.pl e-mail: biuro@apmprojektowanie.pl			
TEMAT: PRZEBUDOWA I ROZBUDOWA SPECJALNEGO OSRODKA SZKOLNO-WYCHOWAWCZEGO			
LOKALIZACJA: UL. SZPIKARSKA 12, 05-650 PASIECZNO DZ. EW. NR 18 OBRĘB 53			
DATA STWORZENIA: POWIAT POKUTOWSKI W PRACEJ			
TYP PROJEKTU: STANOWISKO PROJEKTOWANIA			
BRANŻA: ARCHITEKTURA		PROJEKT BUDOWLANY ZAMIERZENIA dn. 04.09.2016 roku nr 1394 z dn. 20.11.2015	
OPOWIEDZIANIE: mgr inż. PAWEŁ MACHYŃSKI mgr inż. arch. TERESA CZAPARSKA s. spec. arch. Izabela Kozłowska mgr inż. arch. KATARZYNA WĄDŁA LEŚNIEŃSKA		MIAŁOŚĆ 345/03/08	
PRACOWNIA: LEŚNIEŃSKA I WĄDŁA		SKALA: 1:50	
TEMAT PRACY: RZUT PARTERU część A2		DOKŁADNOŚĆ: A/08	