



SCHODY SKARPOWE "A"
WIDOK

Skala 1:50

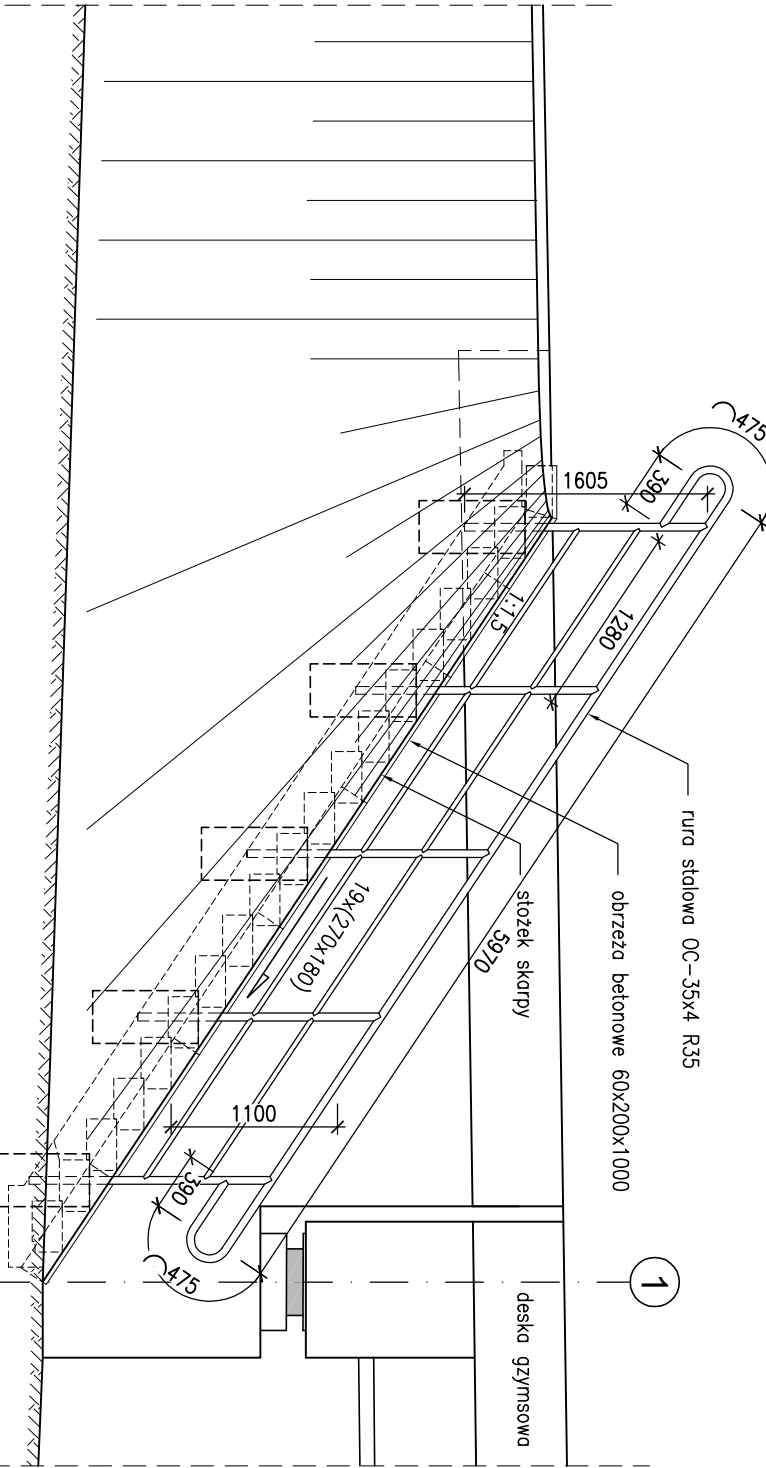


SCHODY SKARPOWE "A"
WIDOK Z GÓRY

Skala 1:50

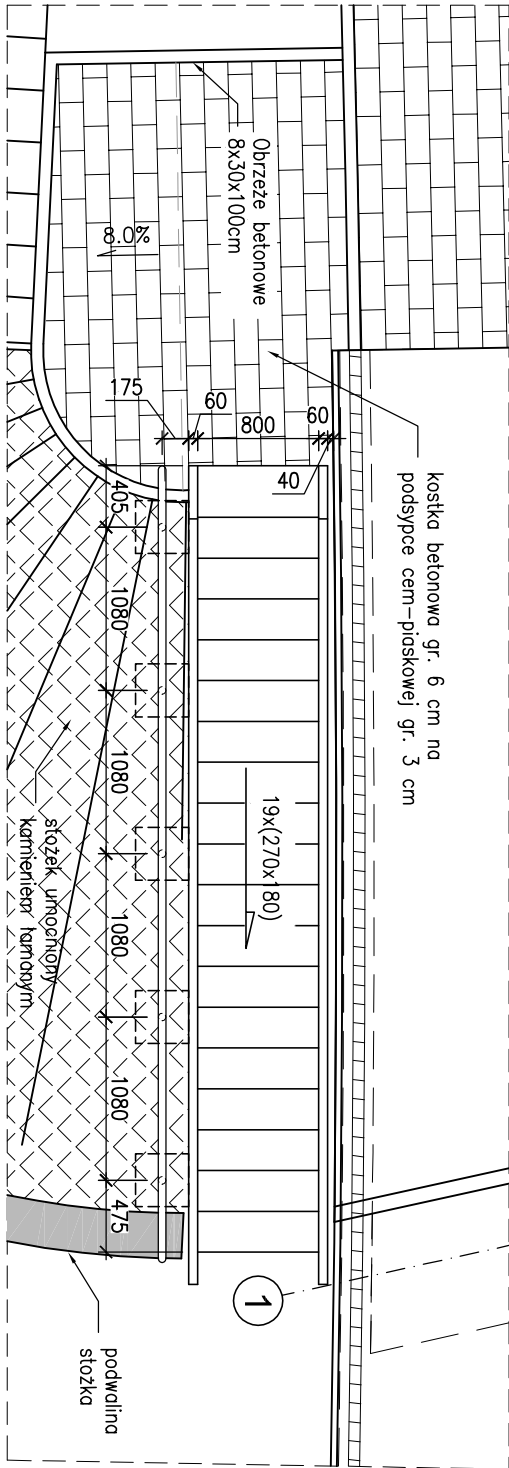


SCHODY SKARPOWE "B"
PRZEKRÓJ PODŁUŻNY

Skala 1:50

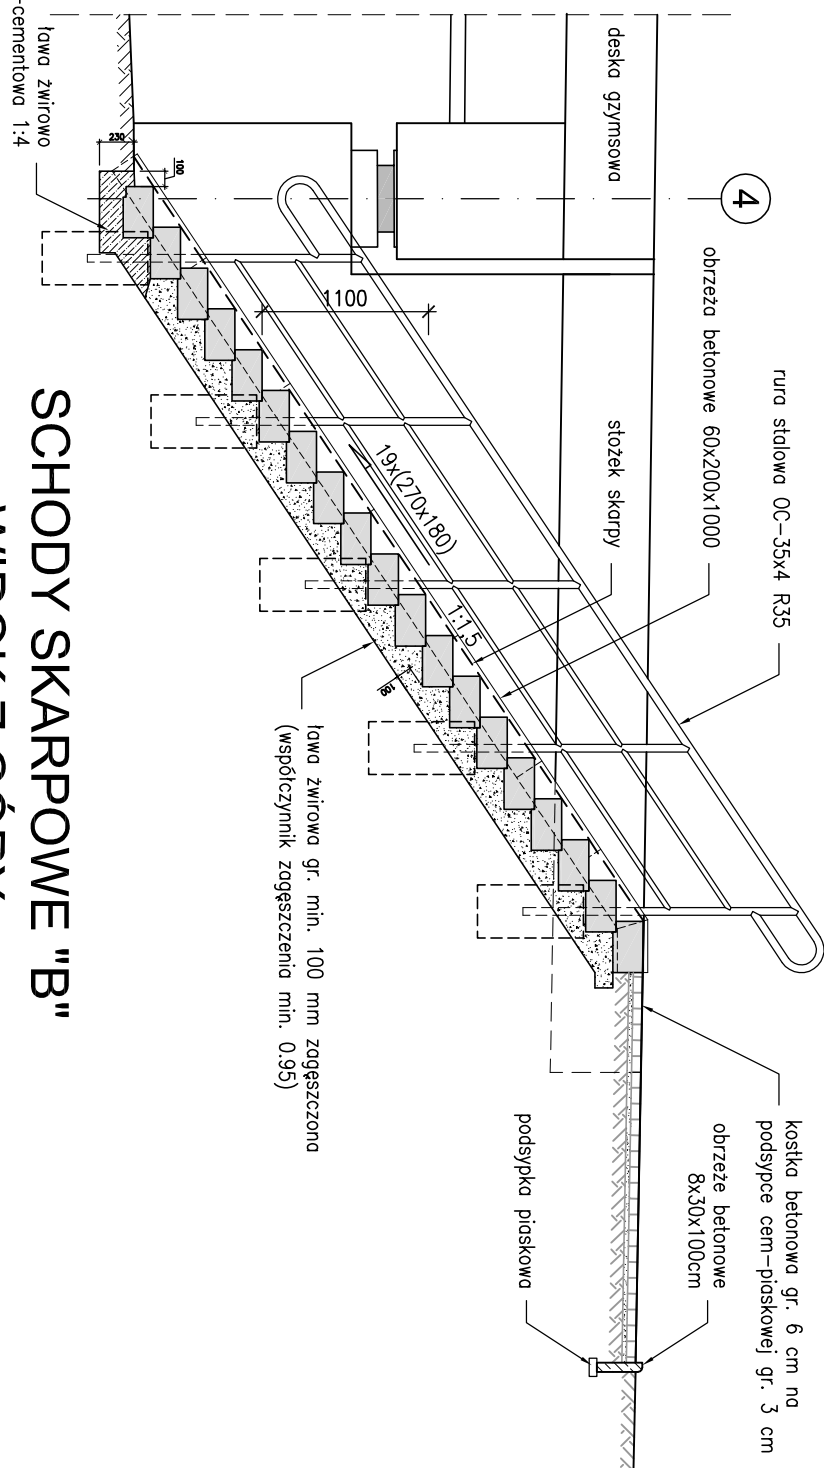


SCHODY SKARPOWE "B"
WIDOK Z GÓRY

Skala 1:50

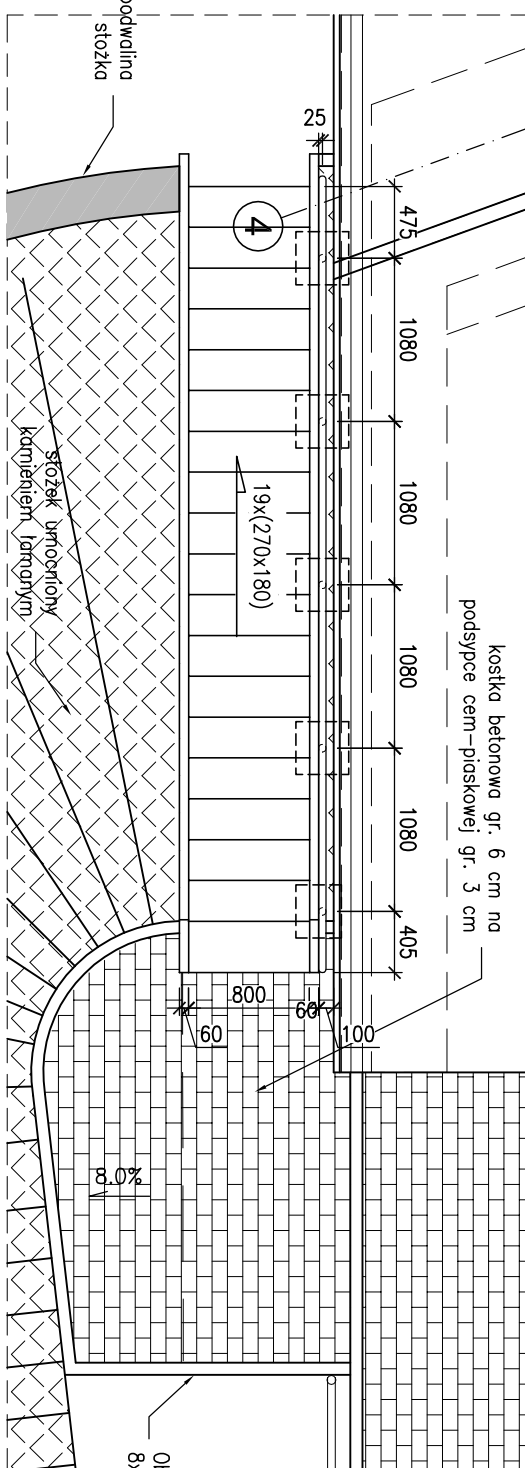


SCHODY ŻELBETOWE "C"
PRZEKRÓJ PODŁUŻNY

Skala 1:50

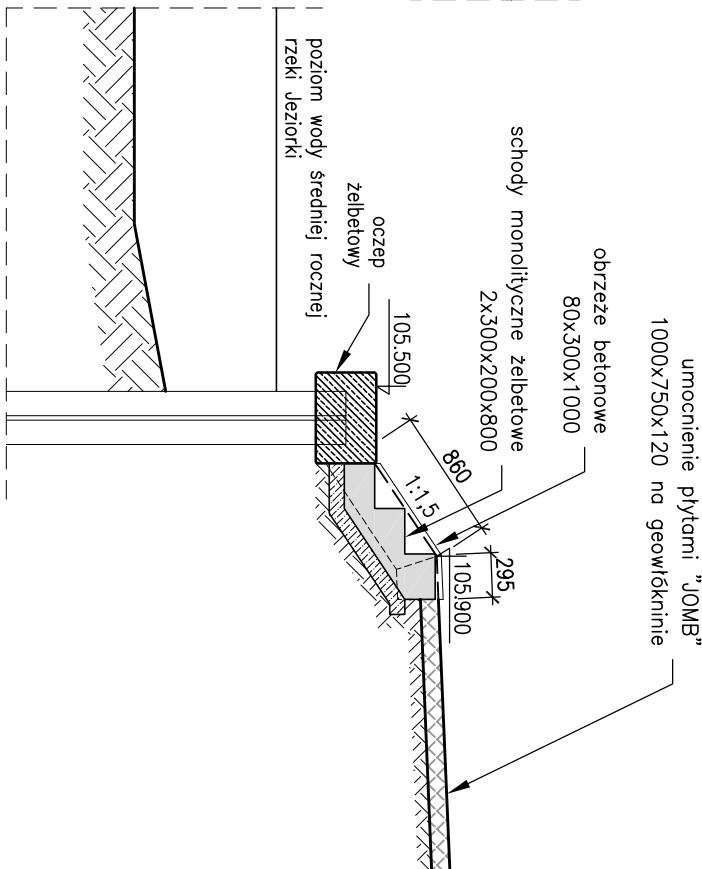


SCHODY ŻELBETOWE "C"
WIDOK

Skala 1:50

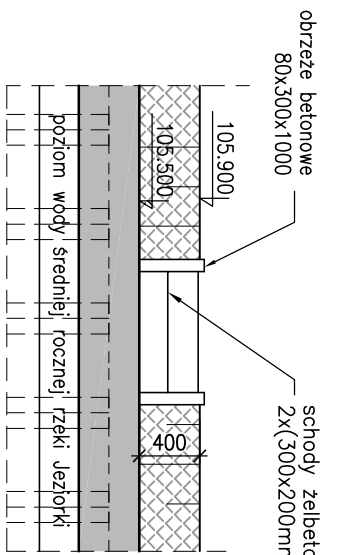


SCHODY MONOLITYCZNE "C"
PRZEKRÓJ PODŁUŻNY

Skala 1:20

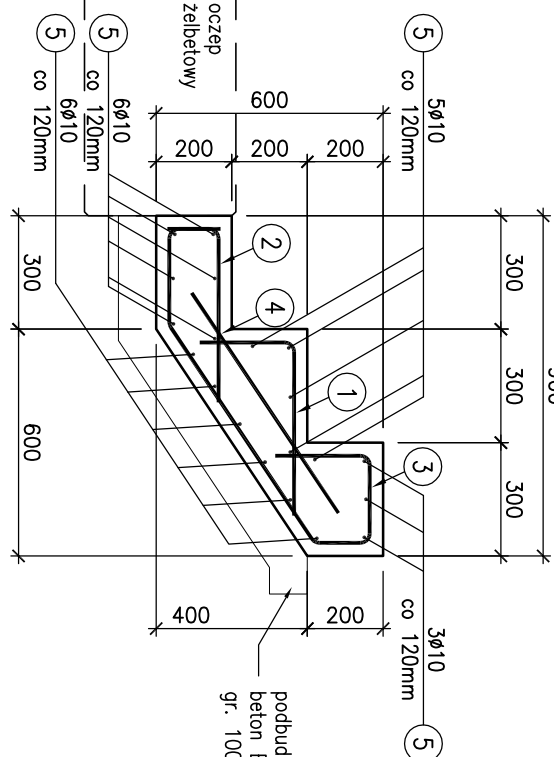


WIDOK Z GÓRY

Skala 1:20

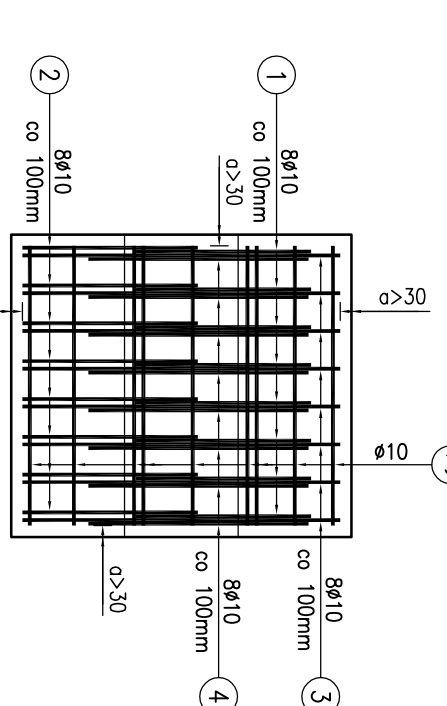


SCHODY SKARPOWE "A"
PRZEKRÓJ PODŁUŻNY

Skala 1:20

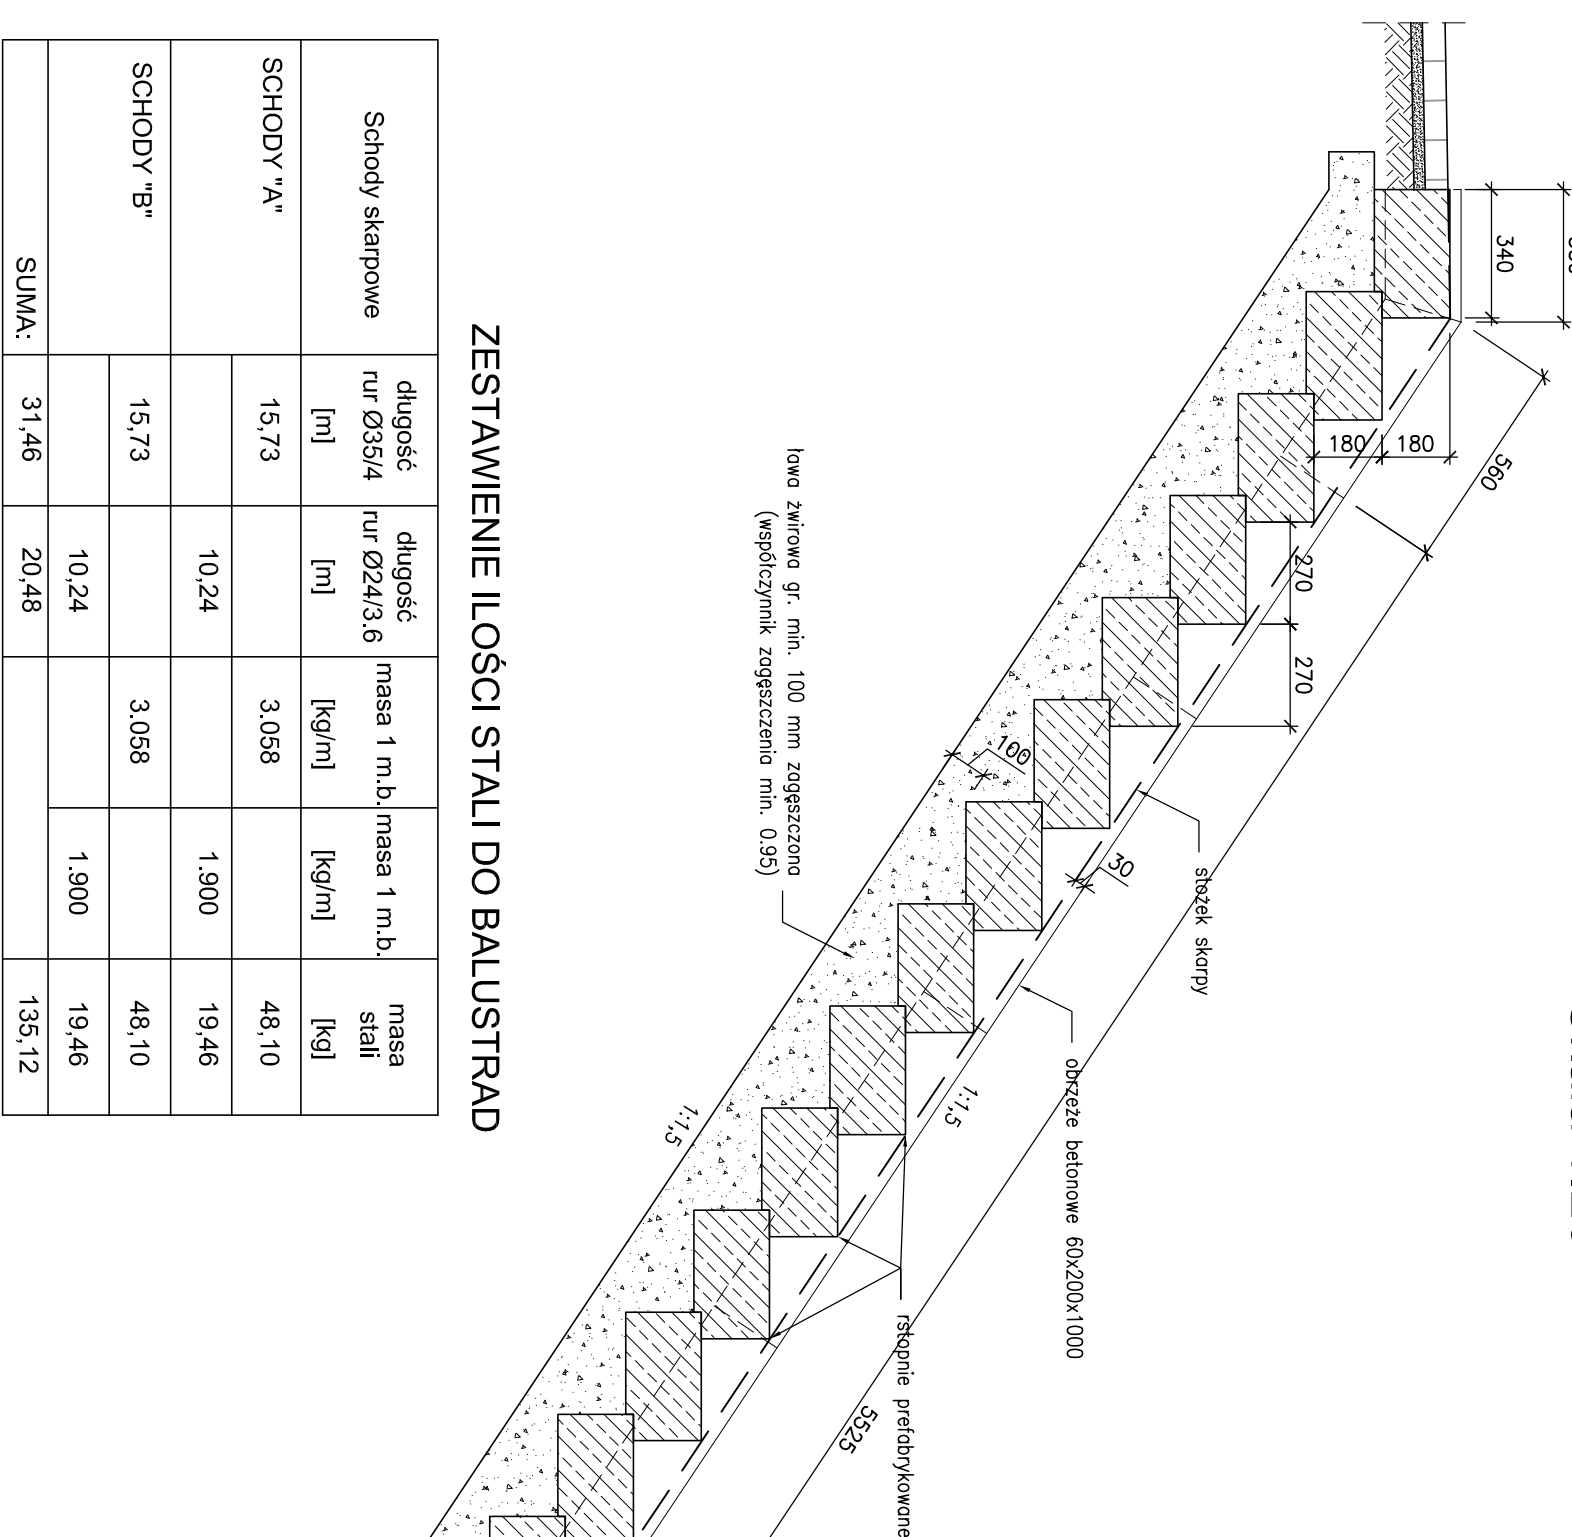


SCHODY SKARPOWE "A"
BALUSTRADA

Skala 1:20

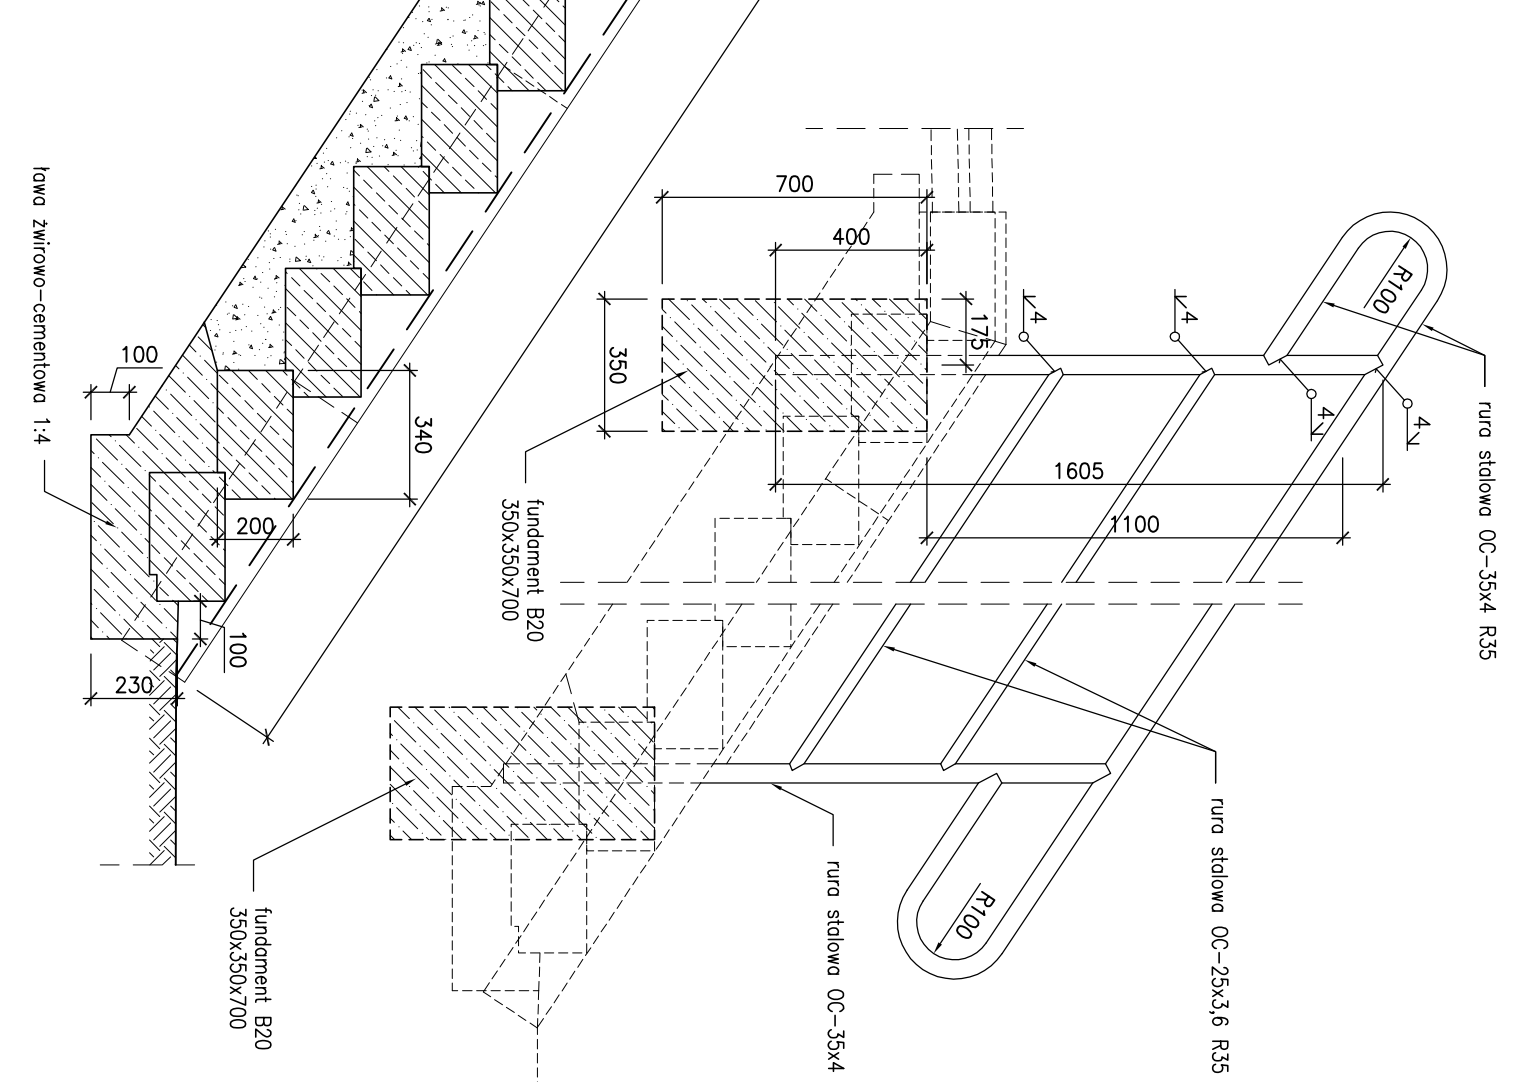

SCHODY SKARPOWE "B"
BALUSTRADA

Skala 1:20

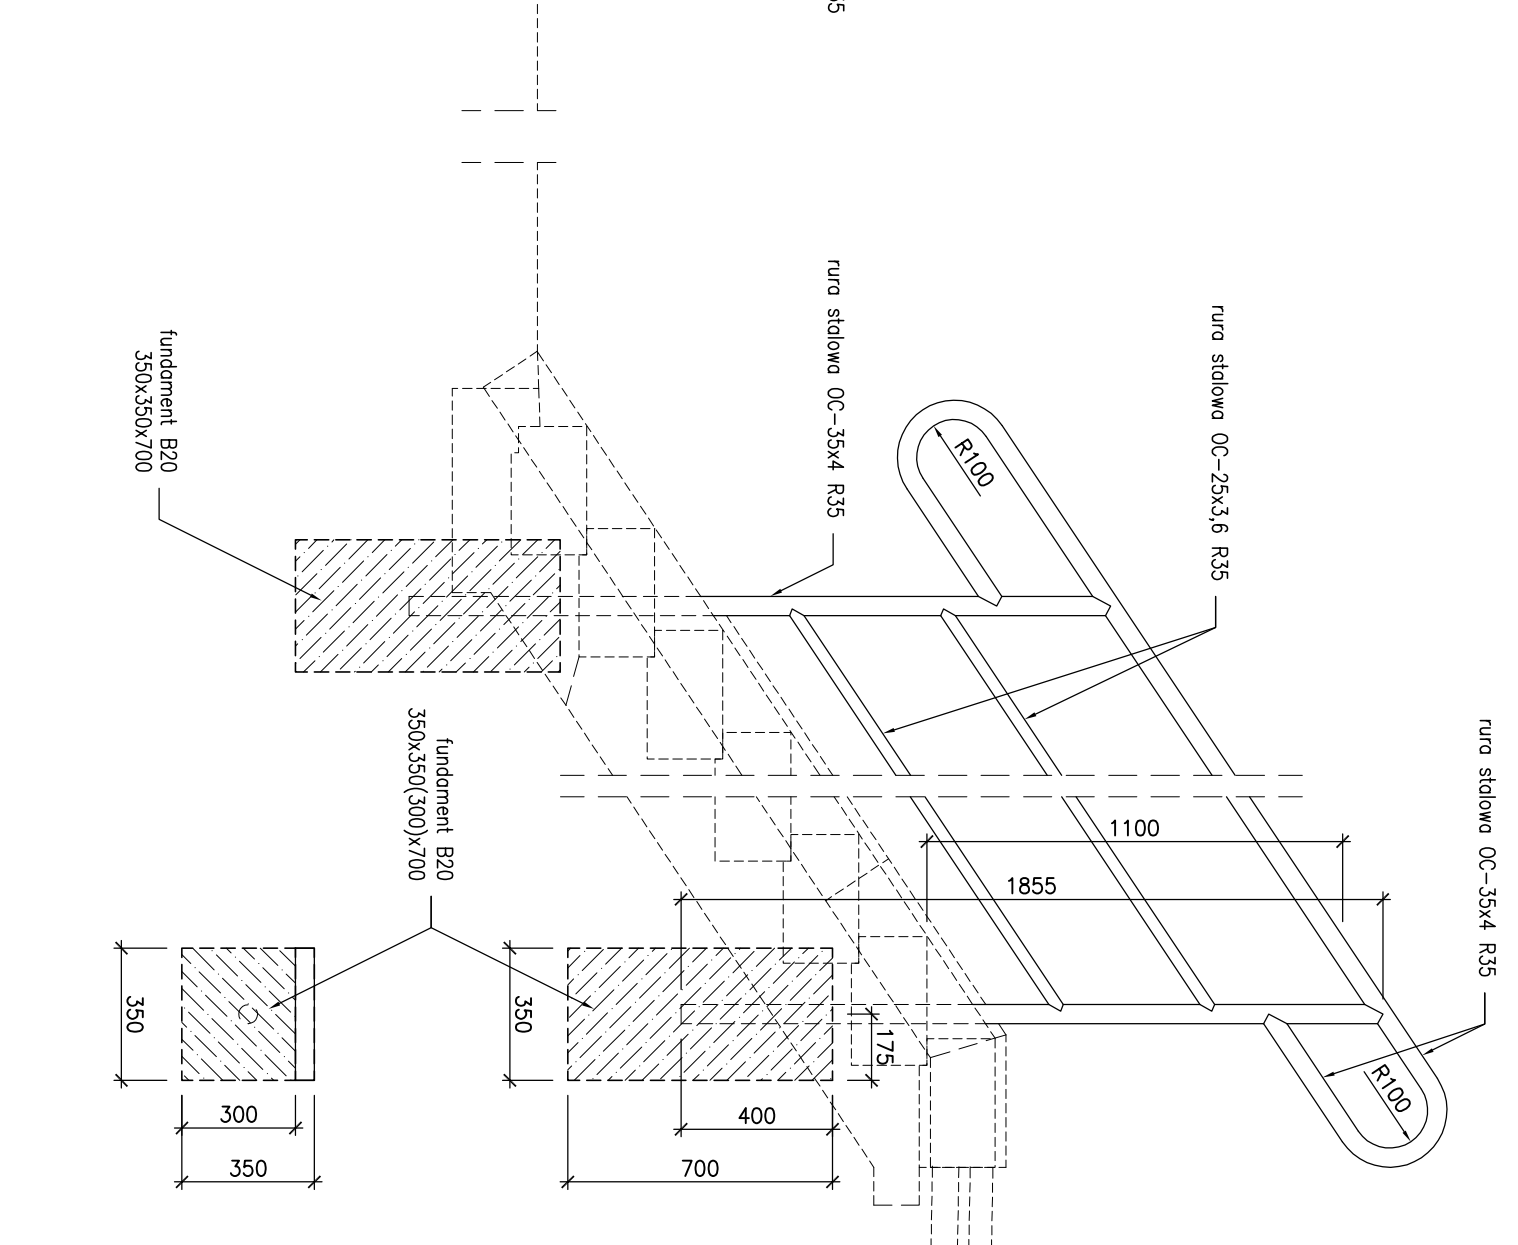

Wykaz stali zbrojeniowej schodów monolitycznych typ "C"

Nr	Ø	L	szł.	Długość łączna [m]
1	10	710	8	5,88
2	10	595	8	4,76
3	10	1705	8	13,64
4	10	700	8	5,60
5	10	740	20	14,80
Długość rozstaw				44,46 m
Masa 1m				0,617 kg
Masa stali 1 stopnia				27,43 kg
Masa stali 2 stopnia				54,86 kg

STAL ZBROJENIOWA - BS1-500S

BETON B30 $V_{schodów}$ = 0,192m³

BETON B15 $V_{balustrad}$ = 0,090m³


Wykonac schodow: 2


BETON B30 $V_{schodów}$ = 0,384m³

BETON B15 $V_{schodów}$ = 0,180m³

SCHODY SKARPOWE-schemat lokalizacji

Skala 1:500

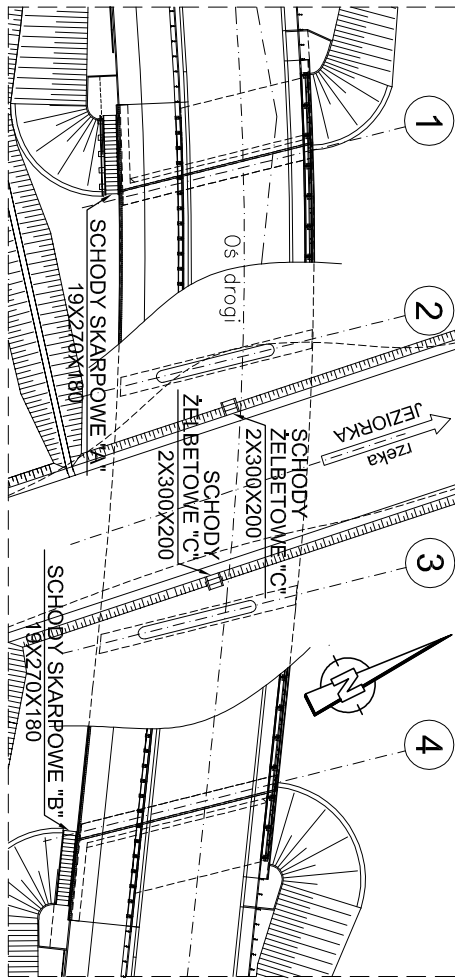

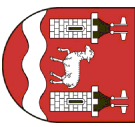Investor:	 Zarząd Powiatu Piaseczyńskiego ul. Chylickowska 14 06-500 Piaseczno		
Zamawiający:	Spółka Infrastrukturalna Powiatu Piaseczyńskiego Sp. z o.o. ul. Żwirnowa 50/52 Włocza Góra 06-506 Łasota		
Jednostka projektowa:	 TRANSMOST Sp. z o.o. ul. Wiołska 21 02-736 Warszawa tel. (+022) 853 51 60		
Opis:	Budowa mostu wraz z dojazdami przez rzekę Jeziorkę w ciągu drogi powiatowej nr 2838W wraz z przebudową oświetlenia ulicznego, gazociągu i urządzeń telekomunikacyjnych na działkach: Dz. 58/1 z dz. 58/ 72/1 z dz. 72/ 73/1 z dz. 73/ 75/1 z dz. 75 Obr. 0028 PĘCHERY Dz. 4/37 z dz. 4/21; 4/39 z dz. 4/21; 19/5 z dz. 19/ 19/7 z dz. 19/ 24 Obr. 0024 RUNÓW PGR Dz. 7 Obr. 0029 WÓŁKA PĘCHERSKA PGR		
Stadium:	PROJEKT WYKONAWCZY		
Branża:	OBIEKTY INŻYNIERSKIE		
Nazwa opracowania:	PROJEKT WYKONAWCZY BUDOWA MOSTU		
Typ rysunku:	SCHODY SKARPOWE		
Zespół projektowy:			
Stanowisko	Imię i nazwisko	Upoważnienie	Podpis
PROJEKTANT:	mgr inż. Robert KURZELA	MAP/008/01/00/00/05	
PROJEKTANT:	mgr inż. Mariusz ŚMIEDECKI	MAZ/030/PI/00/01/12	
SPRAWDZAJĄCY:	mgr inż. Wojciech TYŻWA	KBU 1-21/25-17/0	
Nr arch.:	2014/05	Data:	12.2014
Urząd:	1:20 1:50 1:500	Skala:	05-04