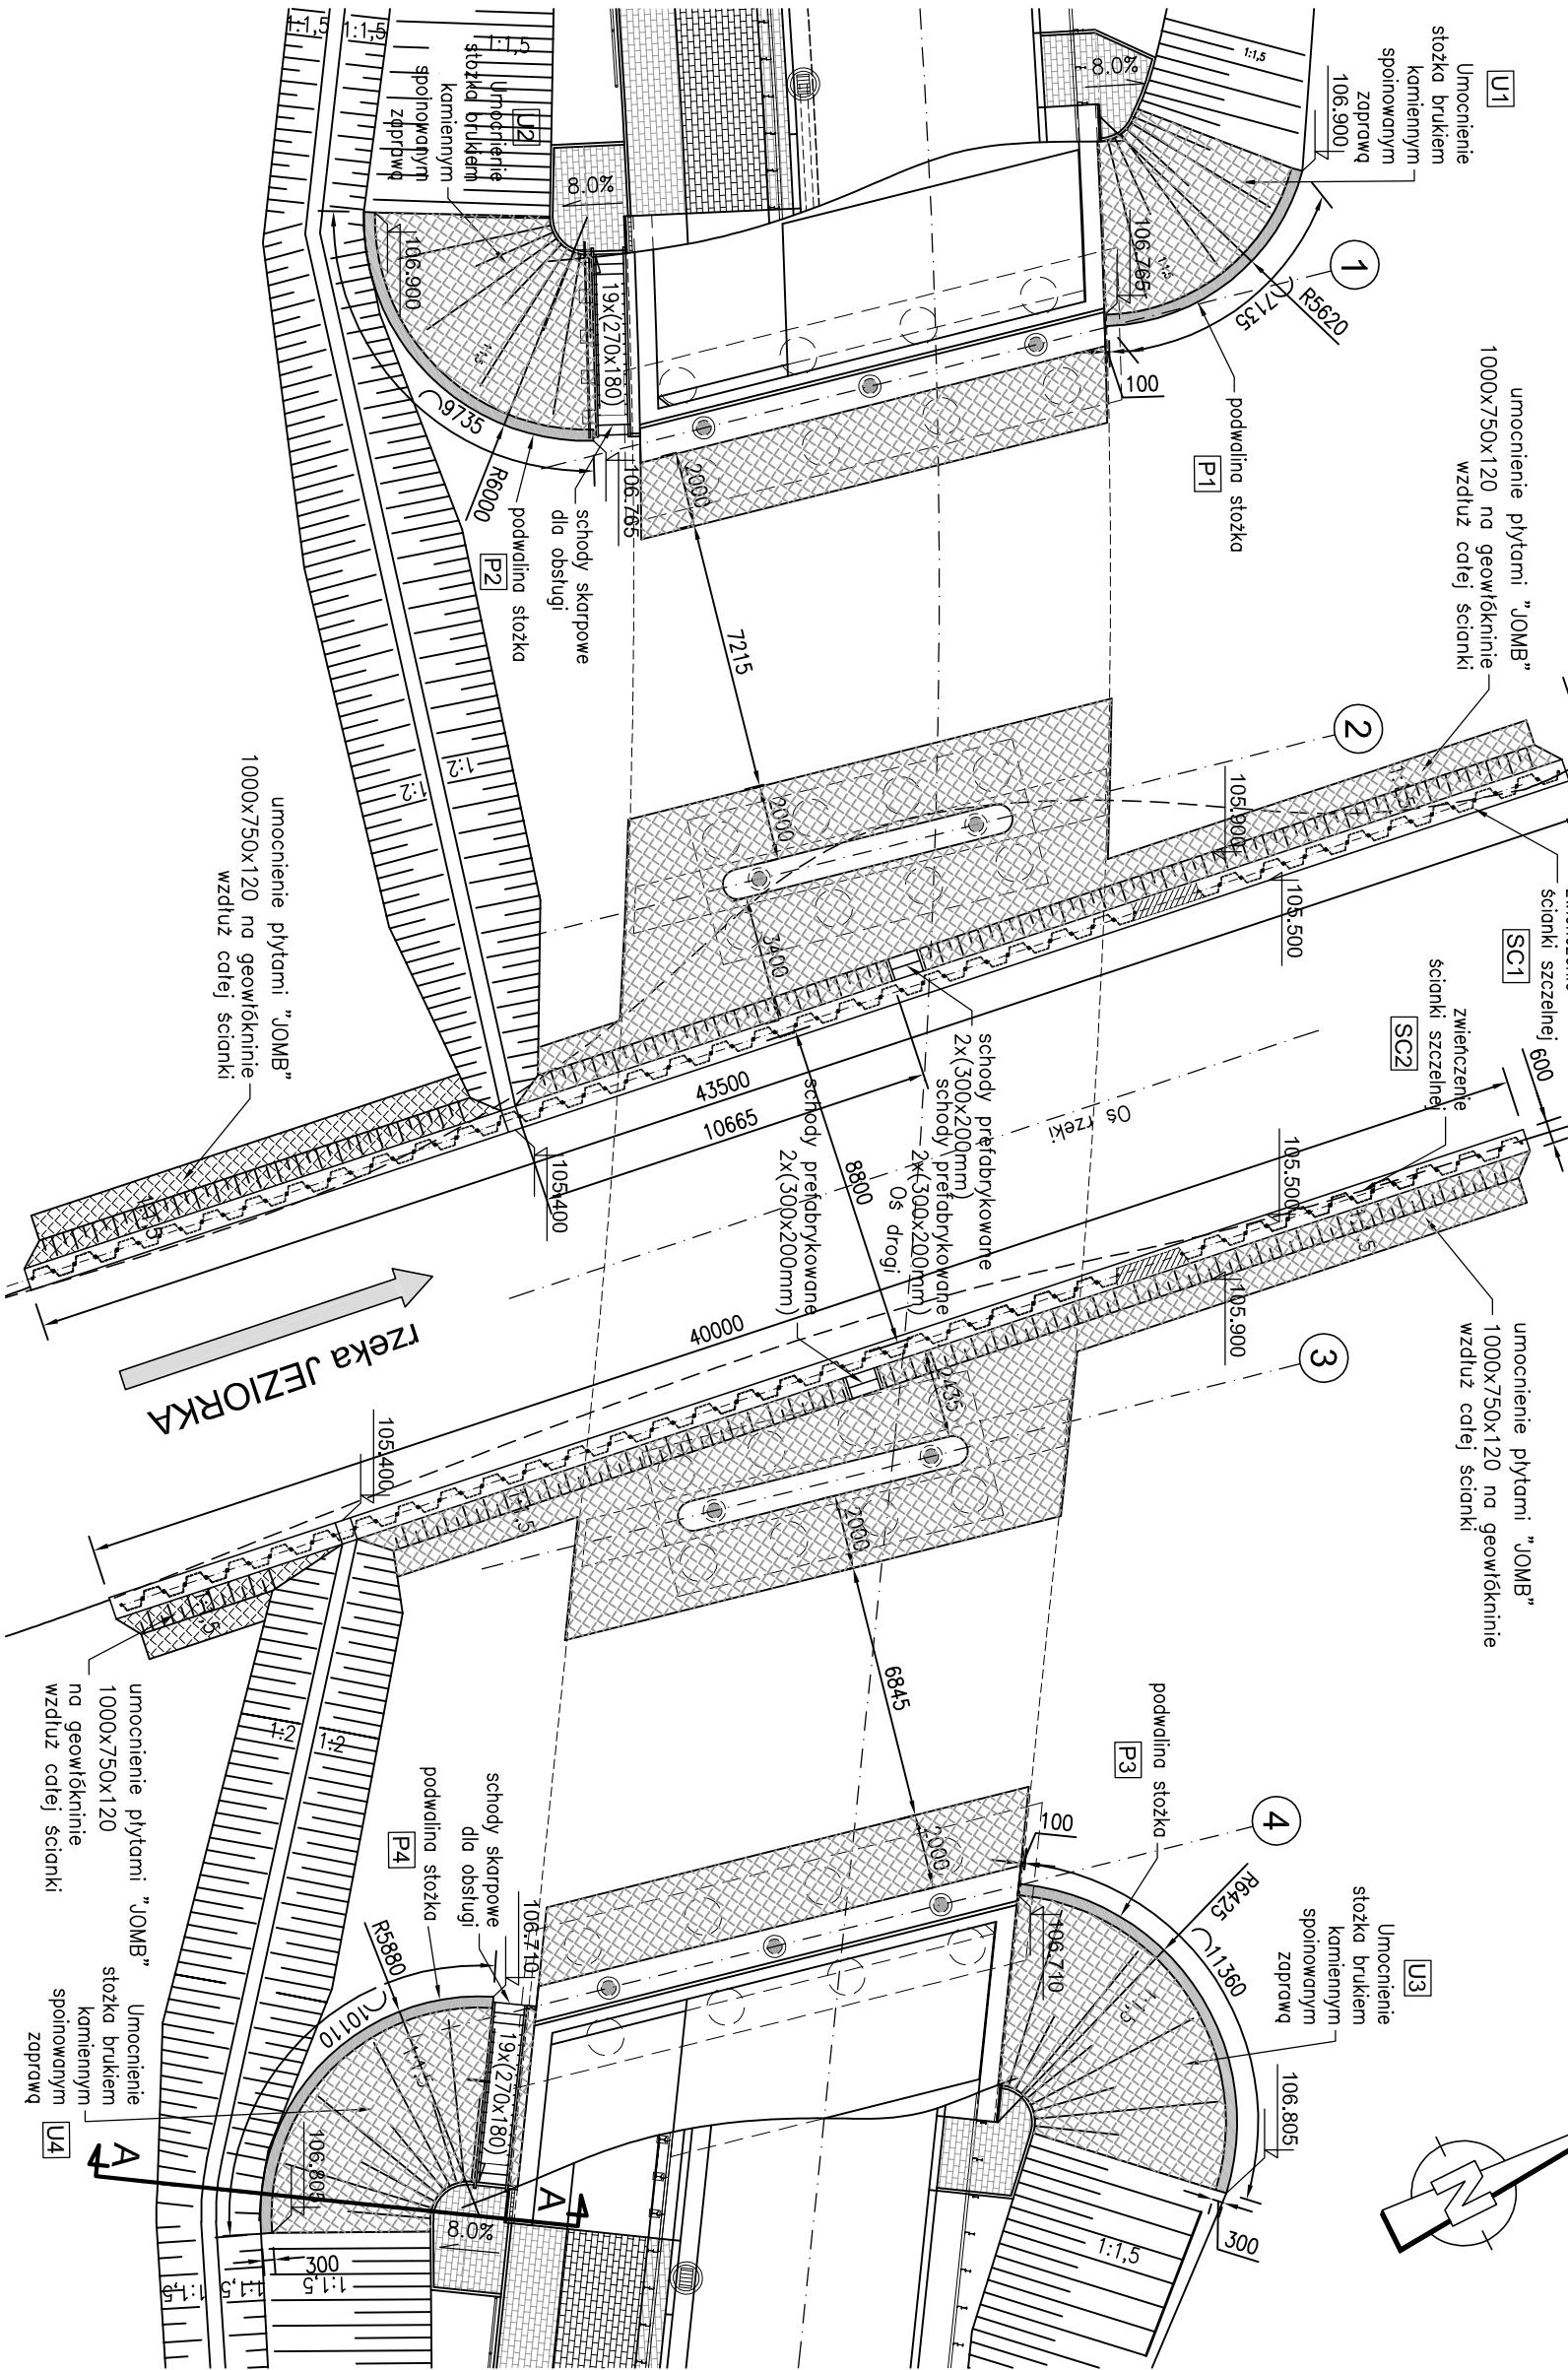
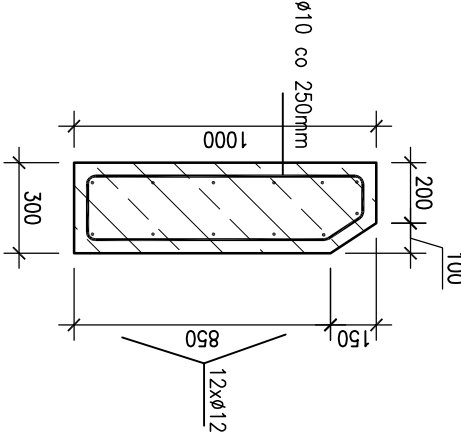


PLAN SYTUACYJNY - SCHEMAT UMOCNIECIA BRZEGÓW RZeki
Skala 1:200



SZCZEGÓŁ "C"
PODWAŁINY UMOCNIECIA STOŻKA
Skala 1:25



- UWAGA DO ZBROJENIA:
- Wymiarowanie prętów – osiowe.
 - Promiennie odległ wg PN-91/S-10042.
 - Osiowa min. 40 mm
 - Pręty łaczyć na zokład wg PN-91/S-10042.

Ø10 L=2390mm
masa no 1m.b podwaliny.
g=5,93kg

Ø12 szt.12
masa no 1m.b podwaliny.
g=10,66kg

Beton: B30 V = 0.3 m³ na 1m.b.
Stal zbroj.: BSt500S G = 16.60 kg na 1m.b.

PODWAŁINA "P1"

Długość L=7.24m

Beton: V = 2.1 m³

Stal zbroj.: G = 120.2 kg

PODWAŁINA "P3"

Długość L=11.46m

Beton: V = 3.4 m³

Stal zbroj.: G = 190.2 kg

PODWAŁINA "P2"

Długość L=9.74m

Beton: V = 2.9 m³

Stal zbroj.: G = 161.7 kg

PODWAŁINA "P4"

Długość L=10.11m

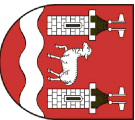
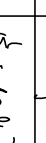
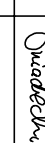
Beton: V = 3.0 m³

Stal zbroj.: G = 167.8 kg

PODWAŁINY ŁĄCZNIŁE

Beton: B30 V = 11.4 m³

Stal zbroj.: BSt500S G = 640 kg

Investor:	 Zarząd Powiatu Piaseczyńskiego ul. Chylickowska 14 05-500 Piaseczno			
Zamawiający:	Spółka Infrastrukturalna Powiatu Piaseczyńskiego Sp. z o.o. ul. Żwirowa 50/52 Wilcza Góra 05-506 Lesznowola			
Jednostka projektowa:	 Transmost Sp. z o.o. ul. Wróbla 21 02-736 Warszawa tel: (+022) 853 51 60			
Objekt budowlany:	Budowa mostu wraz z dojazdami przez rzekę Jeziorzkę w ciągu drogi powiatowej nr 2838W wraz z przebudową oświetlenia ulicznego, gazociągu i urządzeń telekomunikacyjnych na działkach: Dz. 58/1 z dz. 58; 72/1 z dz. 72; 73/1 z dz. 73; 75/1 z dz. 75 Obr. 0028 PĘCHERY Dz. 4/37 z dz. 4/21; 4/39 z dz. 4/21; 19/5 z dz. 19; 19/7 z dz. 19; 24 Obr. 0034 RUNÓW PGR Dz. 7 Obr. 0039 WÓŁKA PĘCHERSKA PGR			
Stadium:	PROJEKT WYKONAWCZY			
Branża:	OBIEKTY INŻYNIERSKIE			
Nazwa opracowania:	PROJEKT WYKONAWCZY BUDOWA MOSTU			
Tytuł rysunku:	PODWAŁINY UMOCNIENIA STOŻKÓW			
Zespół projektowy:				
Stanowisko	Imię i nazwisko	Upewnienia	Podpis	
PROJEKTANT:	mgr inż. Robert KURZELA	MAP/0080/POOM/05		
PROJEKTANT:	mgr inż. Mariusz ŚNIADECKI	MAZ/0352/PWOM/12		
SPRAWDZAJĄCY:	mgr inż. Wojciech ŁYŻWA	KBU 1-2126-1/70		
Nr arch.:	Umowa:	Data:	Skala:	Nr rys.-Ark.:
2014/05		12.2014	1:25 1:200	04-24