


Schemat rozmieszczenia skrzydeł


Skala 1:200

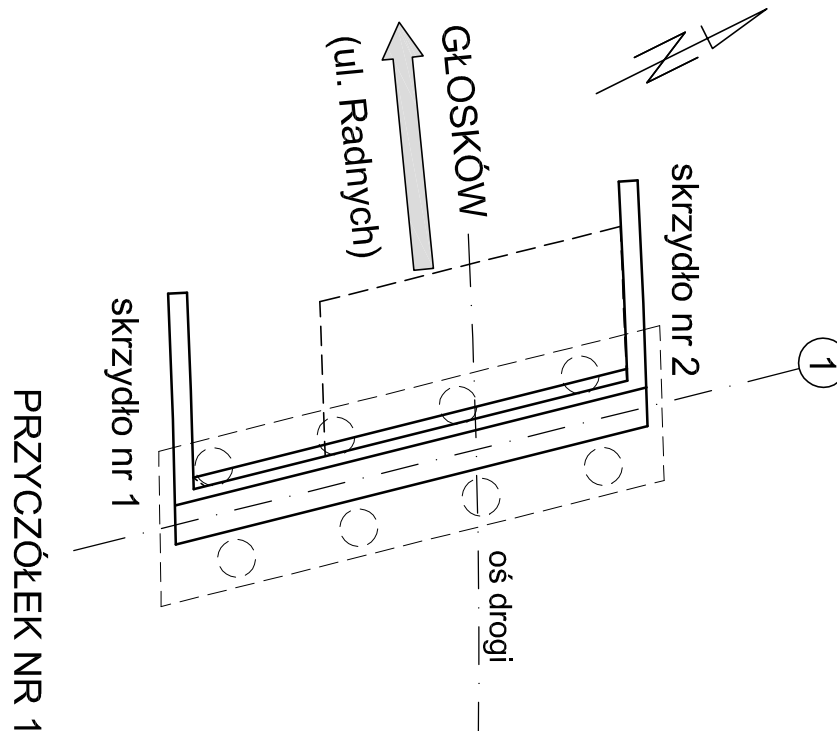

Ilości materiałów dla skrzydła nr 2.
Beton: B30 V = 5.9 m³
Stal zbroj.: BS1500S G= 876 kg

- UWAGA:
- Wymiarowanie prętów – osiowo.
 - Pręty łazycze na zdkład wg PN-91/S-10042.
 - Promienie odgięć – normowe wg PN-91/S-10042.
 - Otulina – 5 cm
 - Na wysokości do 0.6 m od fundamentu pręty poziome zagęścić do rozstawu 100mm

Wykaz zbrojenia dla skrzydła nr 2					
Nr pręta	Średnica [mm]	Łiczba	Długość [cm]	Długość ogólna [m]	Wagi
1	ø25	6	9575	BS1500S ø12	BS1500S ø16
2	ø16	19	4090		ø25
3	ø16	2	1535		ø16
4	ø25	8	3020		ø25
5	ø25	5	2920		ø25
6	ø16	10	2440		ø16
7	ø16	3	2450		ø16
8	ø16	3	4410		ø16
9	ø16	5	2990		ø16
10	ø16	7	5390		ø16
11	ø16	3	5390		ø16
12	ø16	5	4155		ø16
13	ø16	8	3195		ø16
14	ø16	5	2075		ø16
15	ø16	4	5850		ø16
16	ø16	4	1380		ø16
17	ø16	4	2200		ø16
18	ø12	27	1420		ø12
19	ø12	25	640		ø12
Długość razem		[m]	54.34	290.06	96.21
Masa jednostkowa		[kg/m ³]	0.888	1.578	3.653
Masa razem		[kg]	48.3	457.6	370.7
Masa łącznie		[kg]	48.3	457.6	876

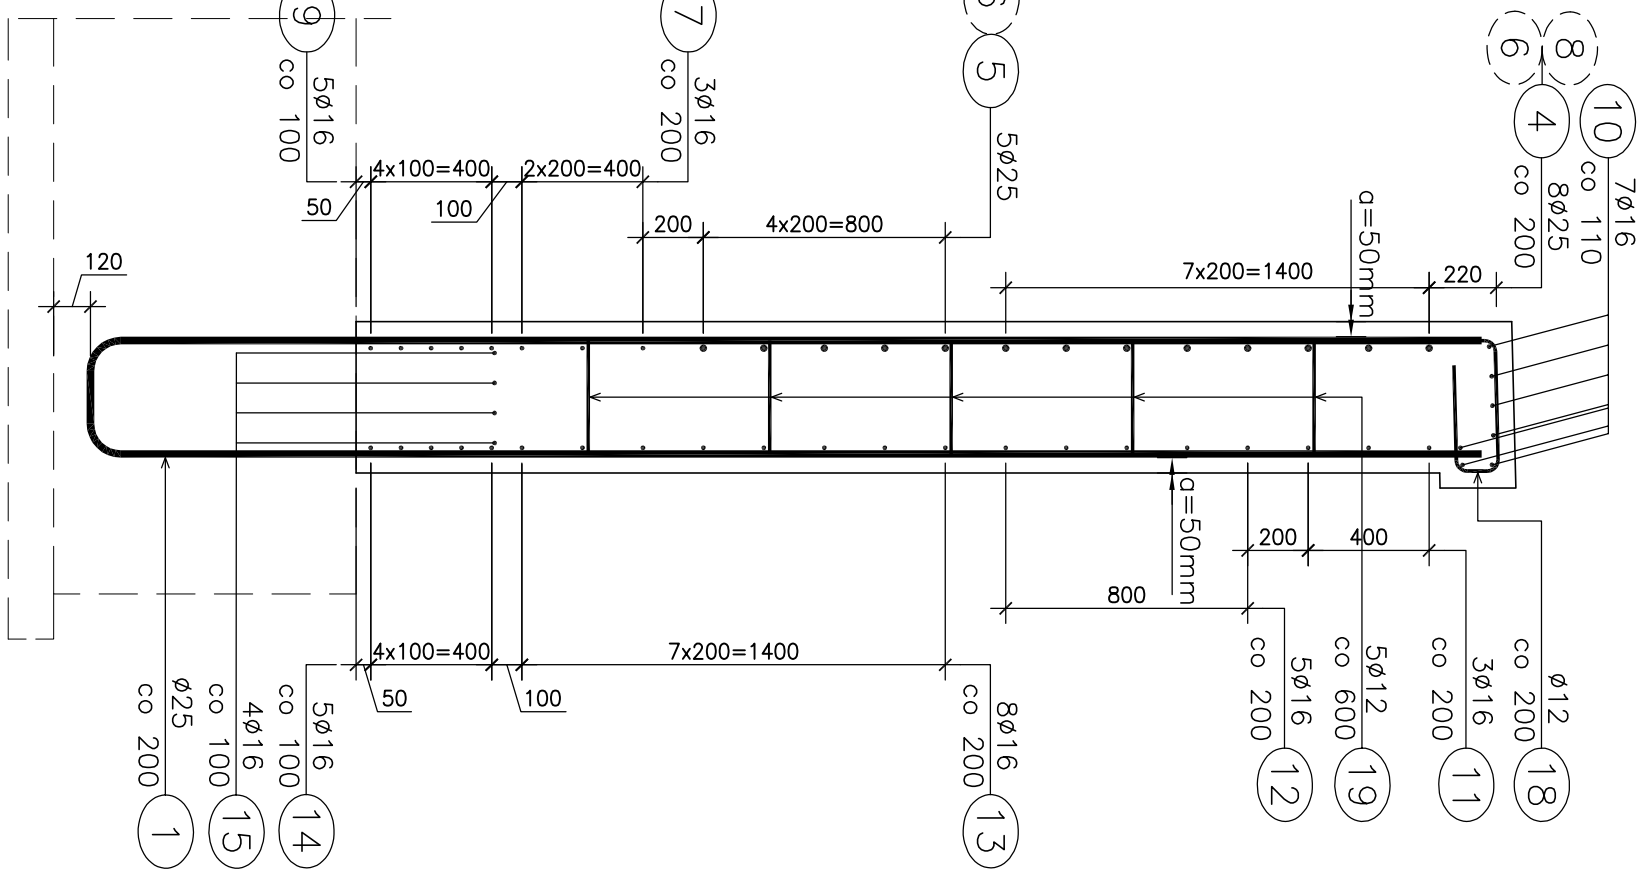

PRZĘKRÓJ POPRZECZNY B-B


Skala 1:25

ZBROJENIE SKRZYDŁA NR 2

Skala 1:25


PRZĘKRÓJ POPRZECZNY A-A

Skala 1:25

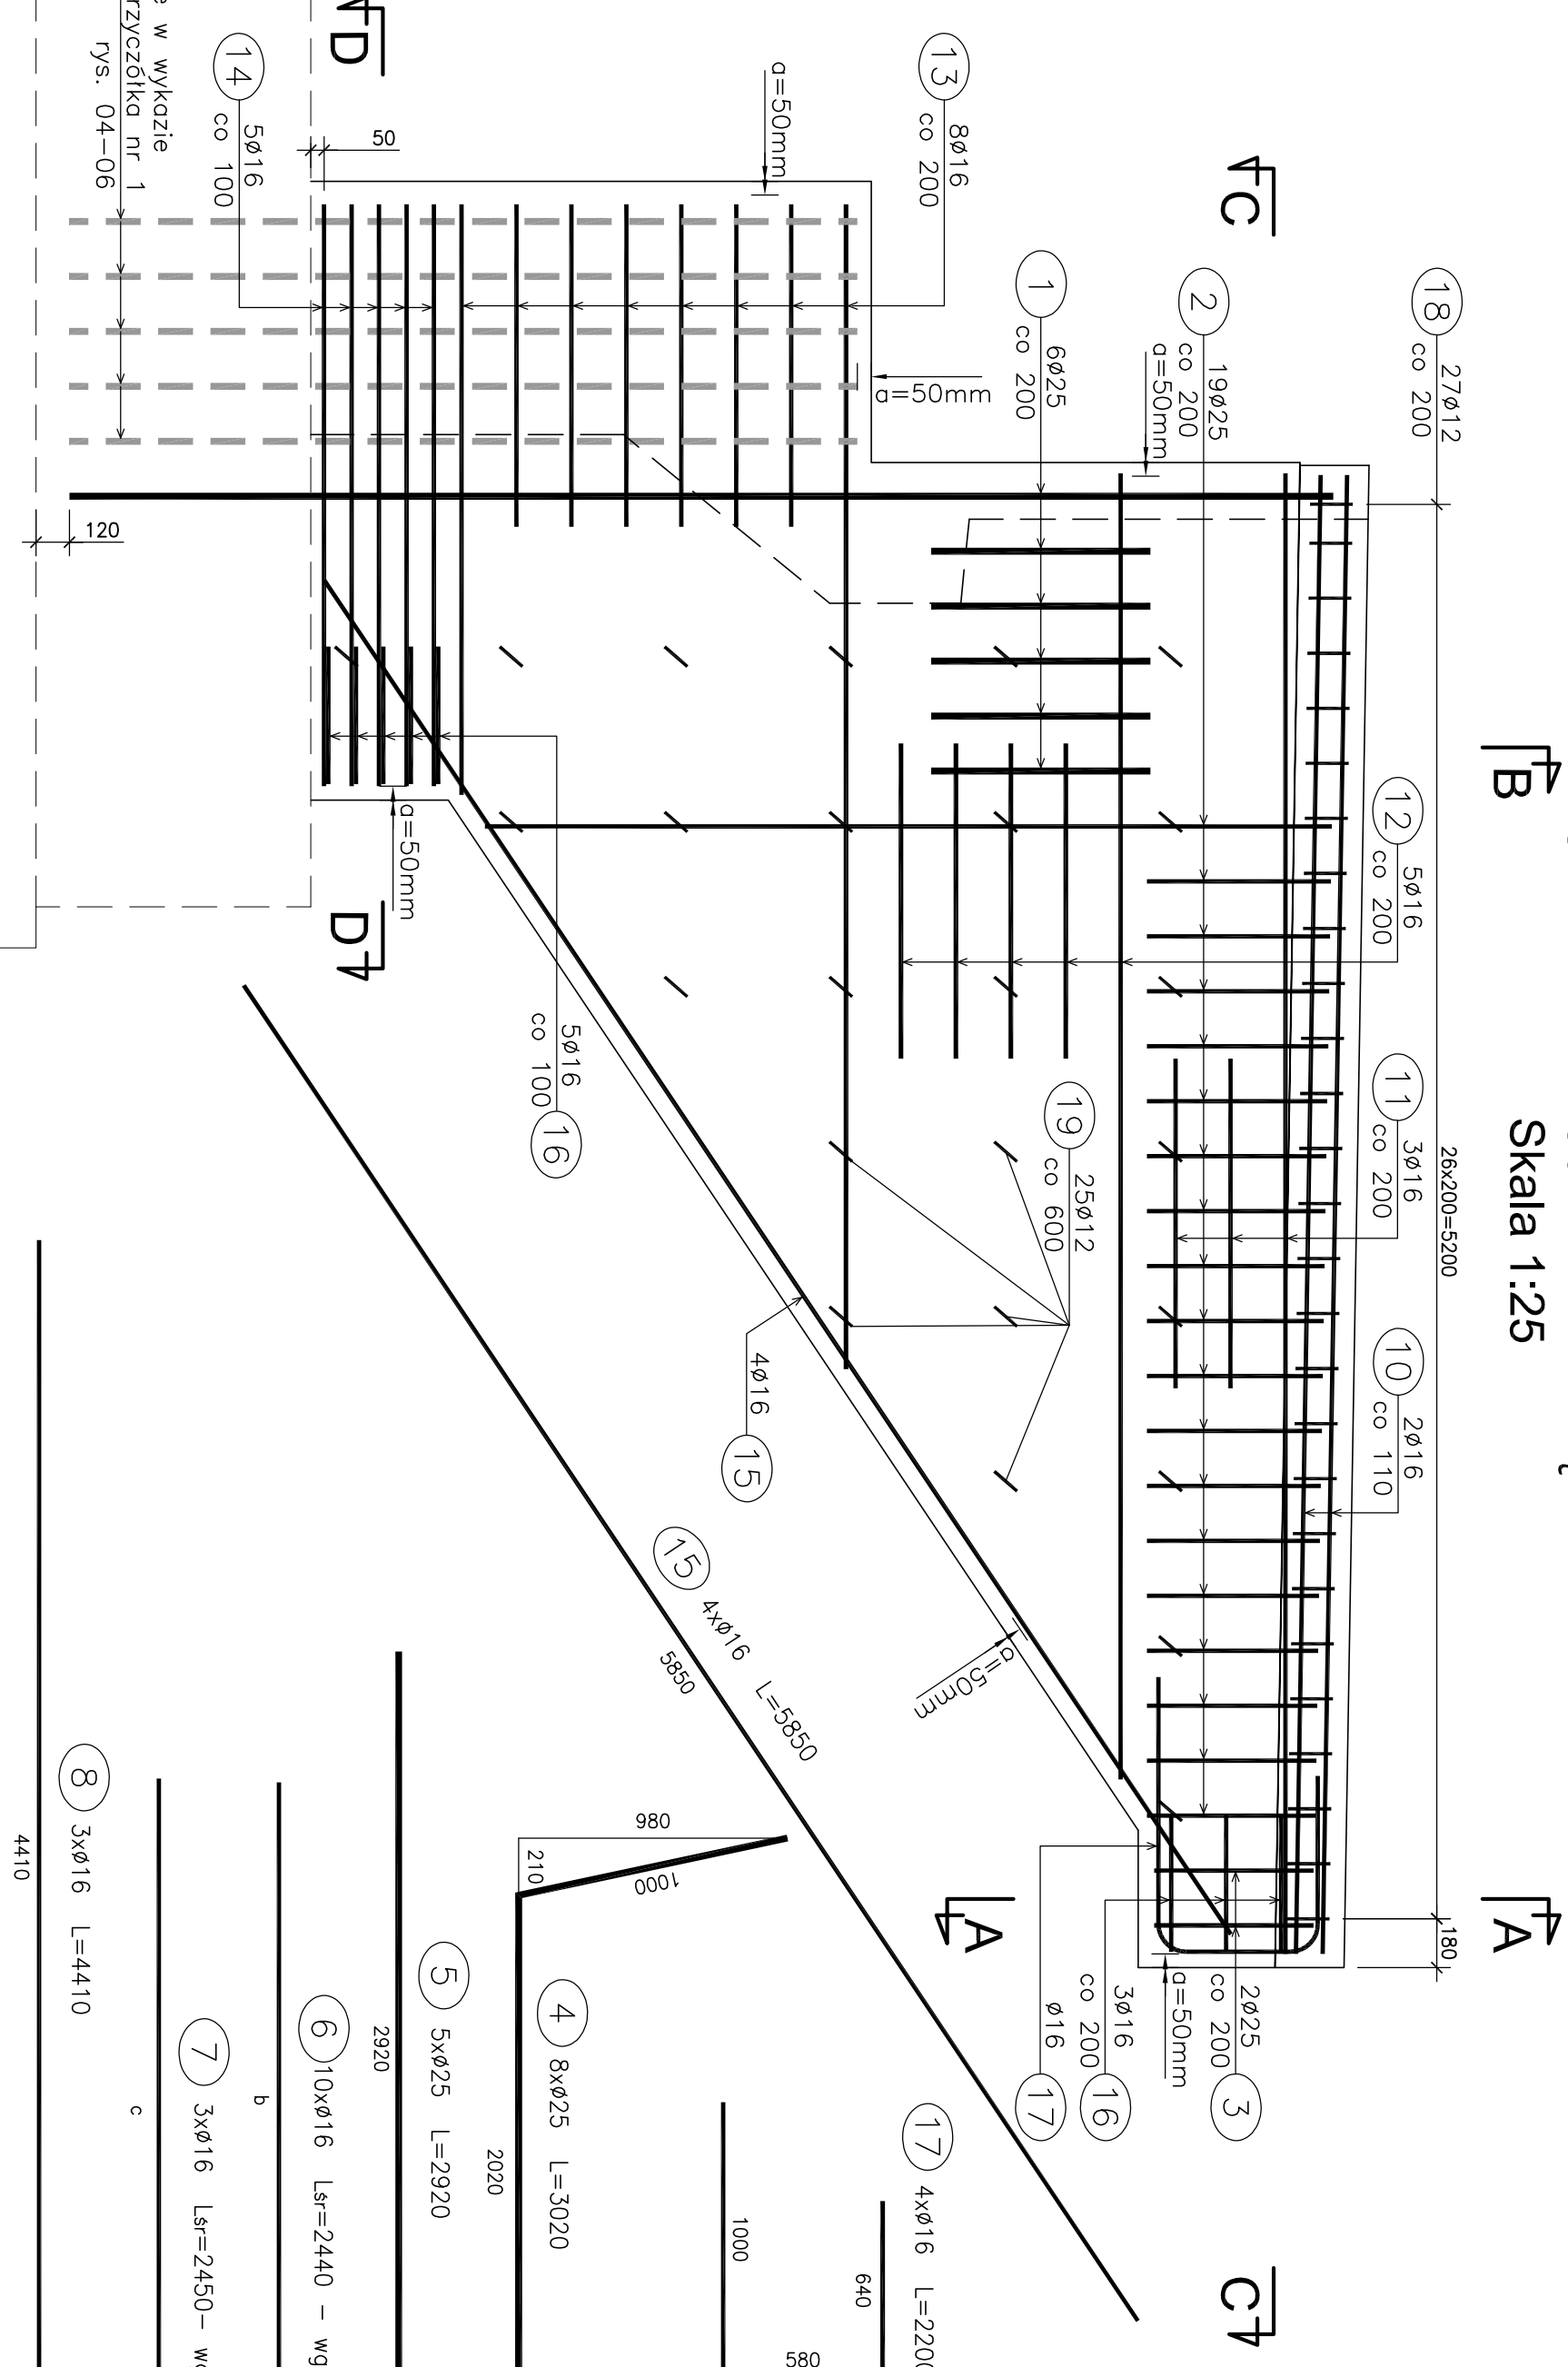


WIDOK Z GÓRY - PRZĘKRÓJ D-D

Skala 1:25

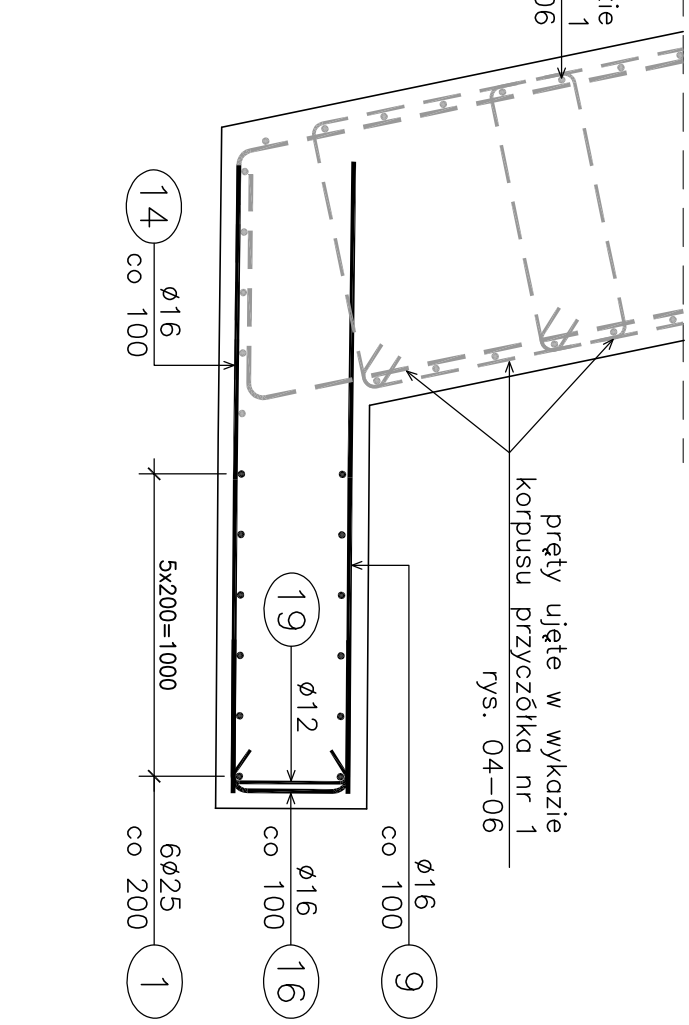


WIDOK Z GÓRY - PRZĘKRÓJ C-C

Skala 1:25

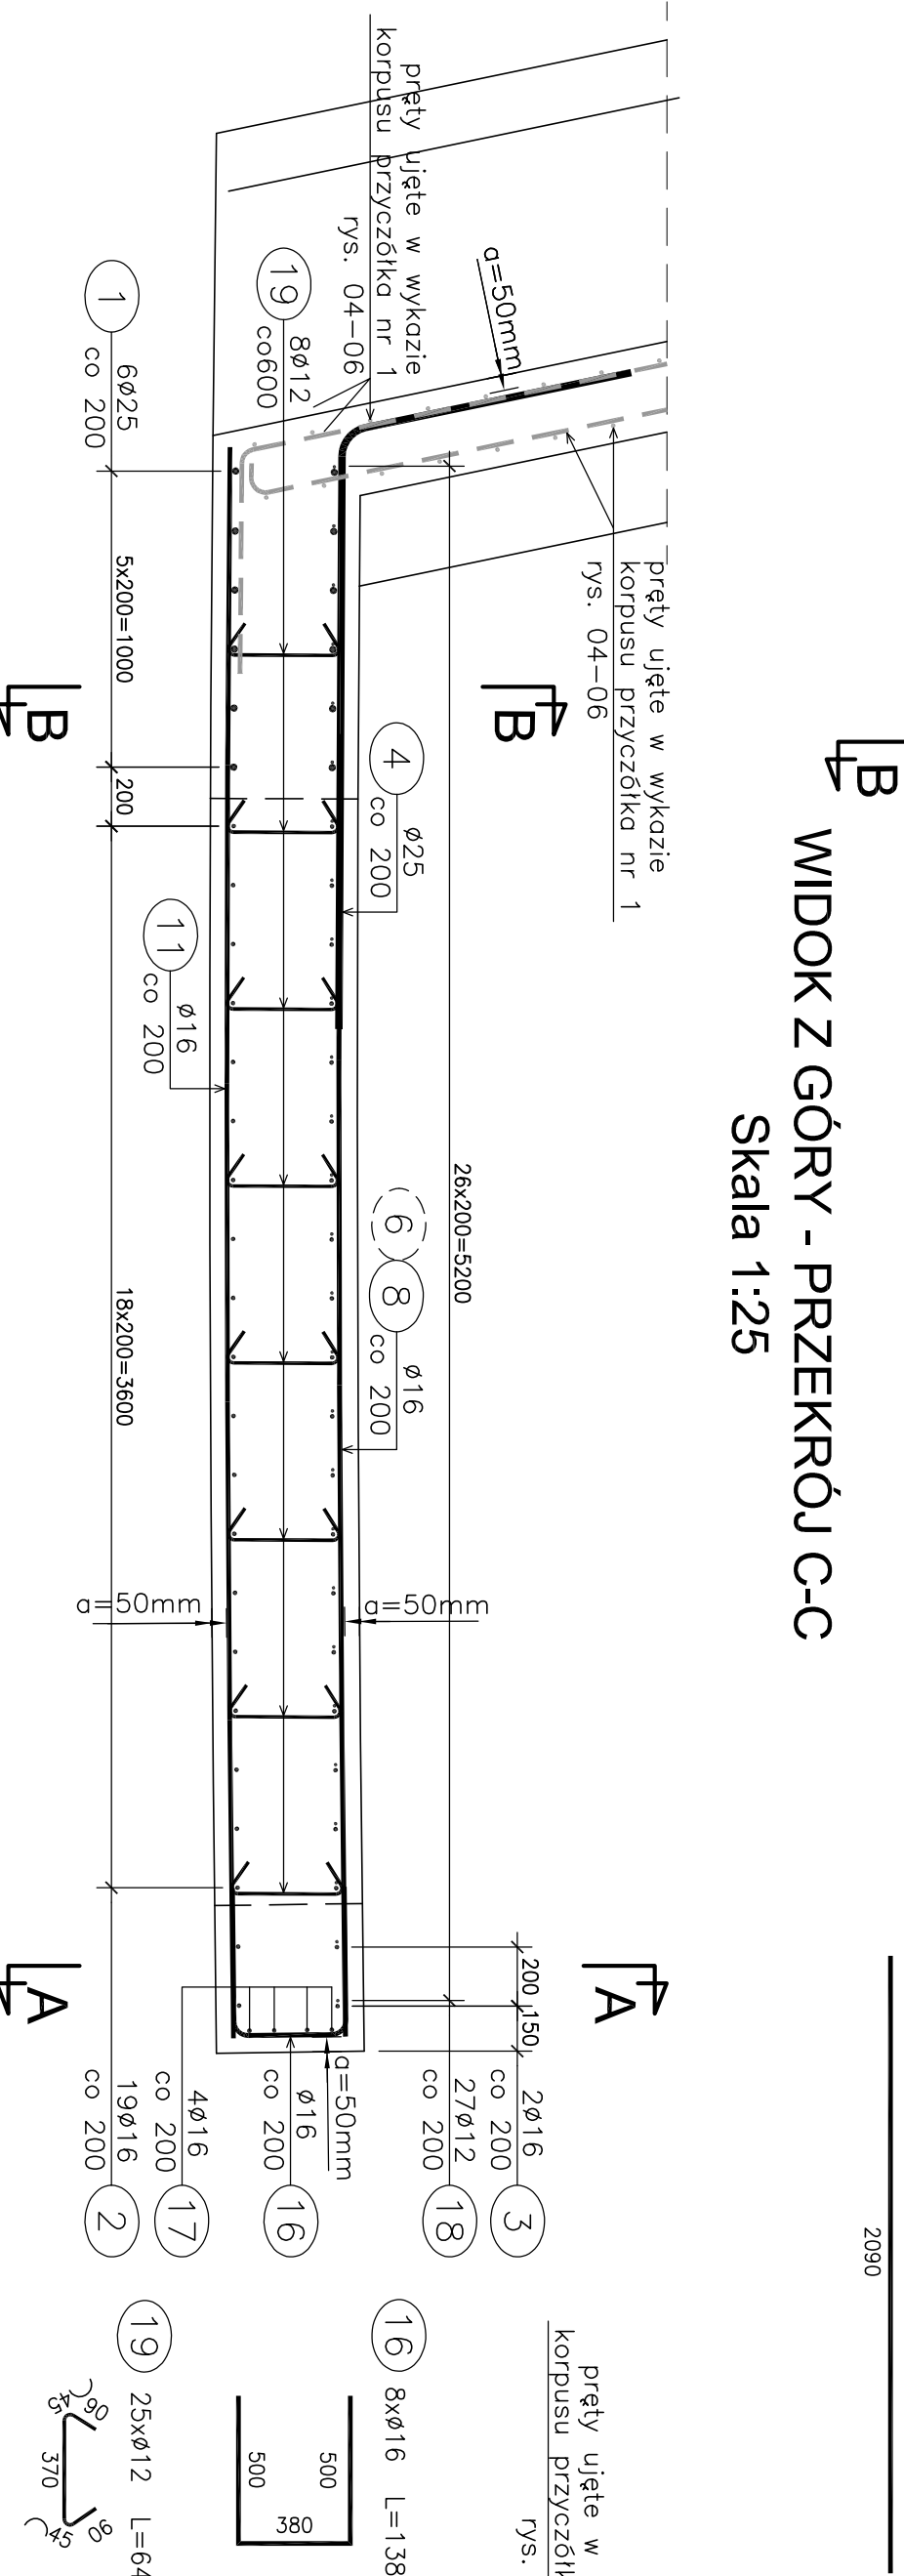


WIDOK Z GÓRY - PRZĘKRÓJ B-B

Skala 1:25

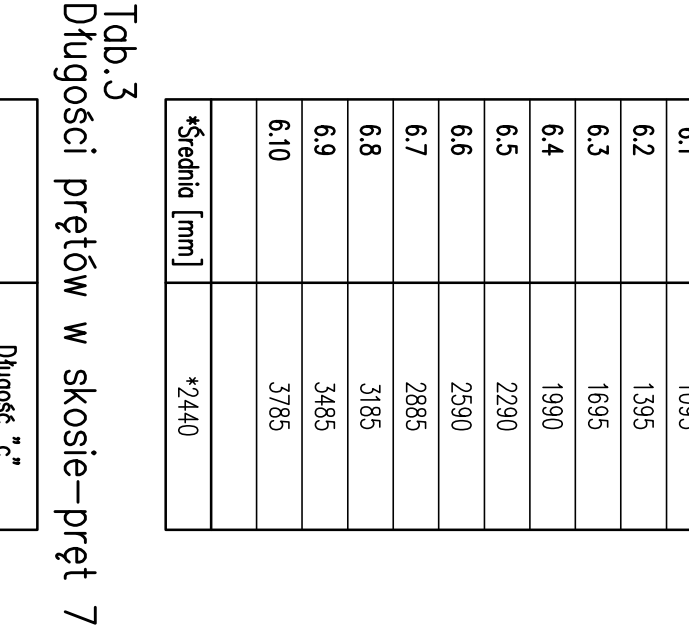


WIDOK Z GÓRY - PRZĘKRÓJ A-A

Skala 1:25

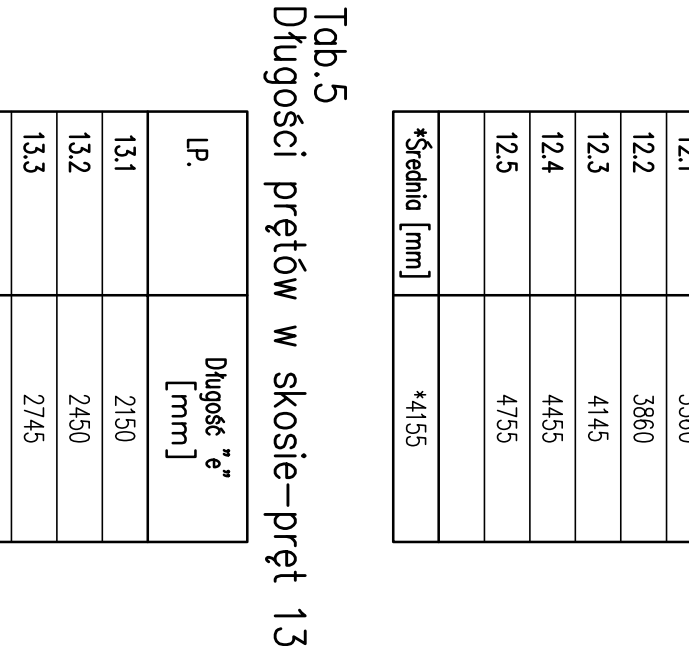


WIDOK Z GÓRY - PRZĘKRÓJ D-D

Skala 1:25

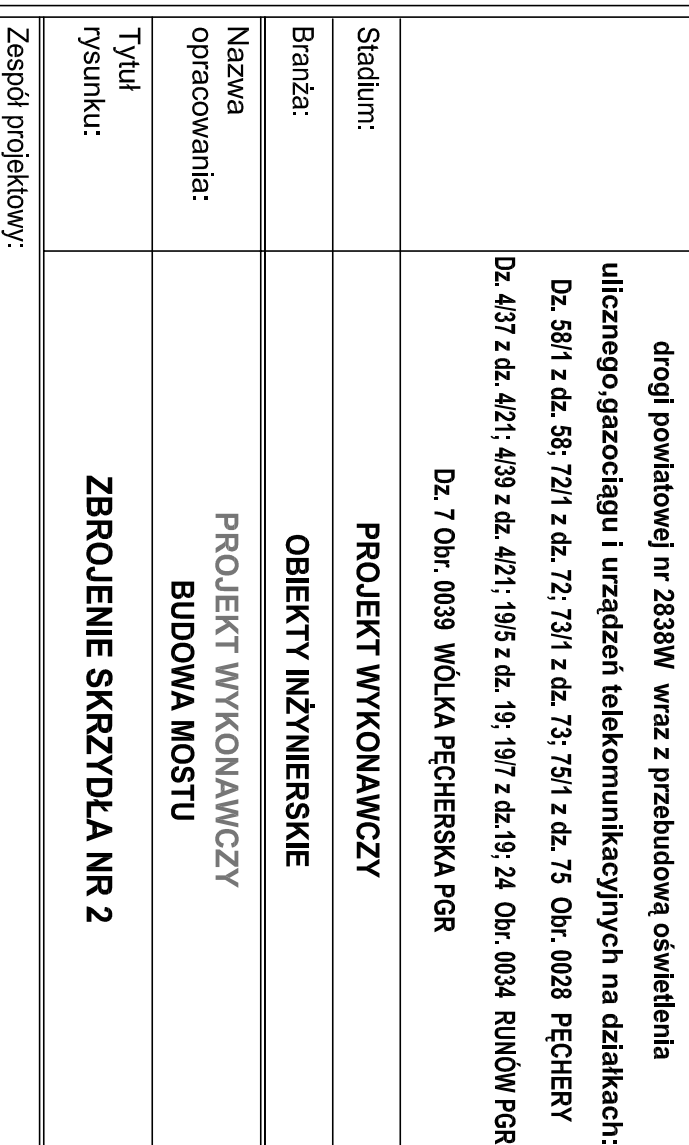


WIDOK Z GÓRY - PRZĘKRÓJ C-C

Skala 1:25

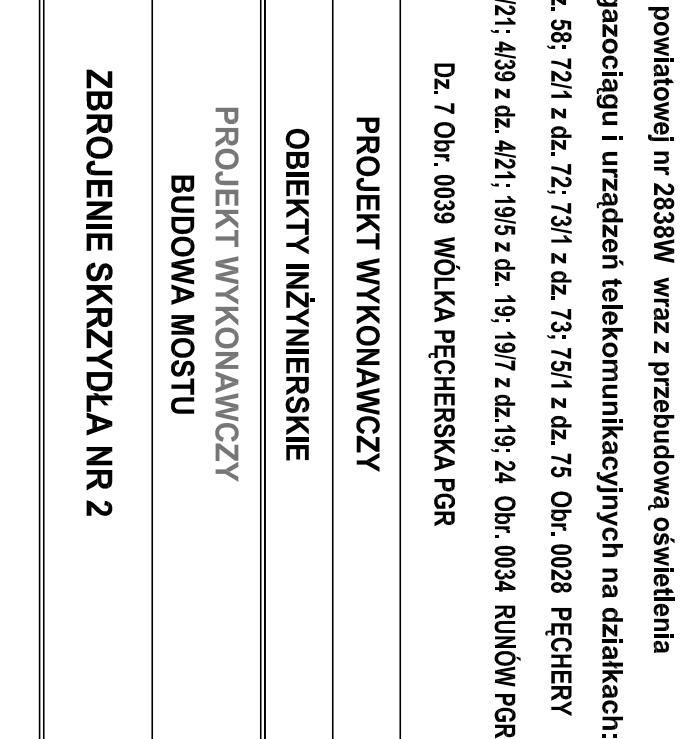


WIDOK Z GÓRY - PRZĘKRÓJ B-B

Skala 1:25

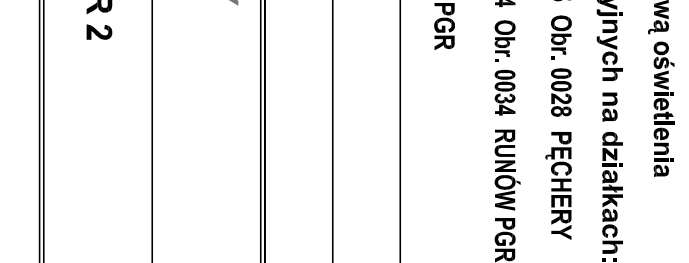


WIDOK Z GÓRY - PRZĘKRÓJ A-A

Skala 1:25

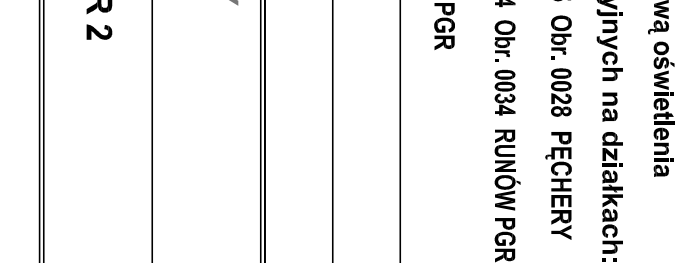


WIDOK Z GÓRY - PRZĘKRÓJ D-D

Skala 1:25

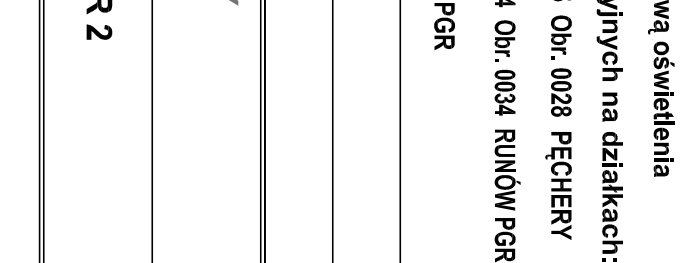


WIDOK Z GÓRY - PRZĘKRÓJ C-C

Skala 1:25

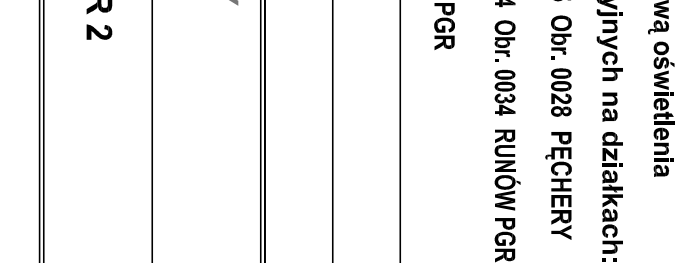


WIDOK Z GÓRY - PRZĘKRÓJ B-B

Skala 1:25

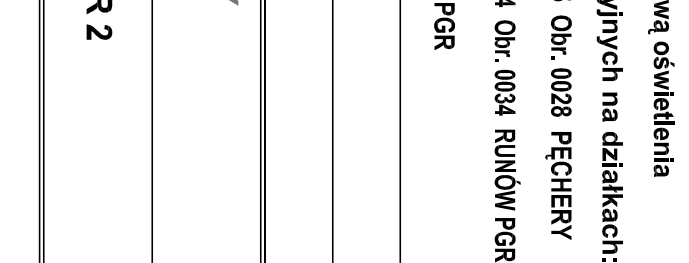


WIDOK Z GÓRY - PRZĘKRÓJ A-A

Skala 1:25

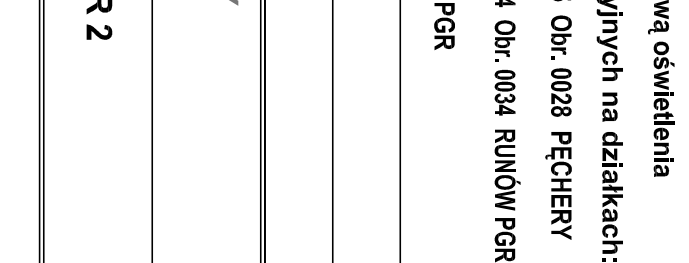


WIDOK Z GÓRY - PRZĘKRÓJ D-D

Skala 1:25

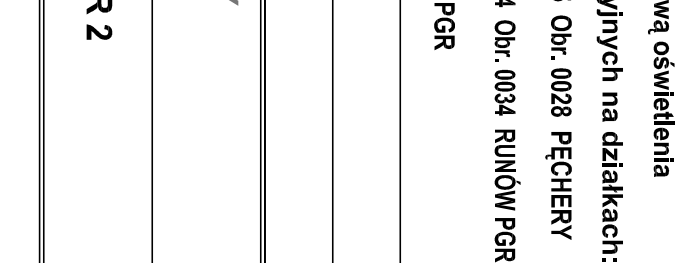


WIDOK Z GÓRY - PRZĘKRÓJ C-C

Skala 1:25

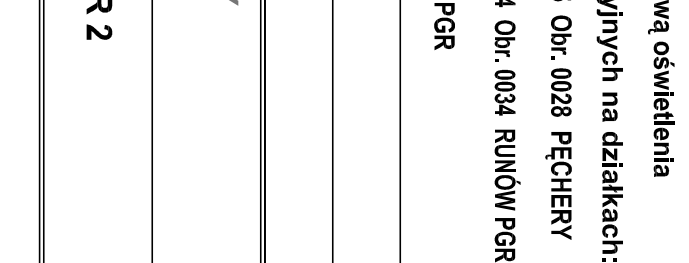


WIDOK Z GÓRY - PRZĘKRÓJ B-B

Skala 1:25

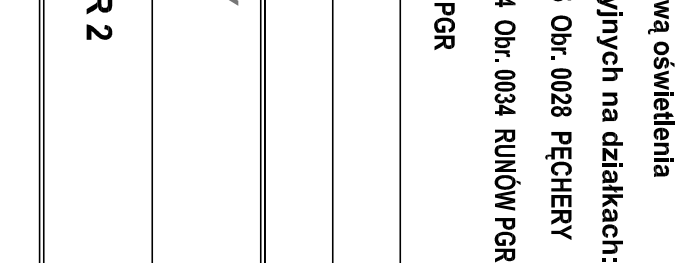


WIDOK Z GÓRY - PRZĘKRÓJ A-A

Skala 1:25

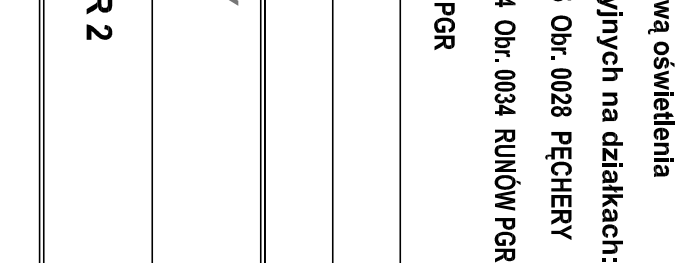


WIDOK Z GÓRY - PRZĘKRÓJ D-D

Skala 1:25

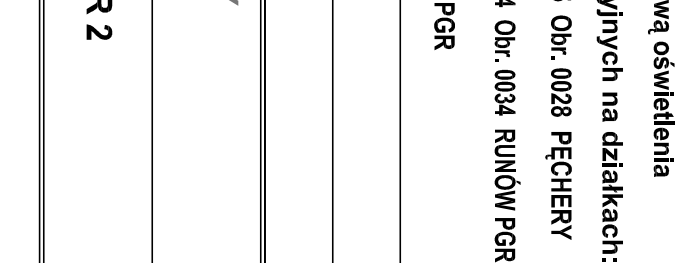


WIDOK Z GÓRY - PRZĘKRÓJ C-C

Skala 1:25

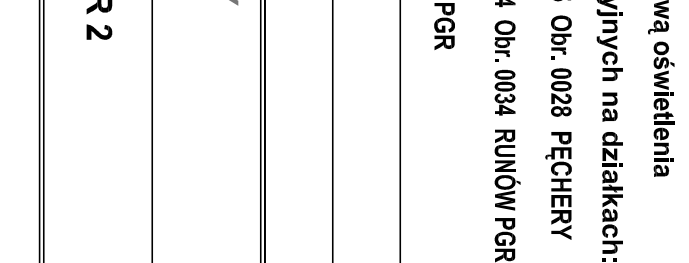


WIDOK Z GÓRY - PRZĘKRÓJ B-B

Skala 1:25

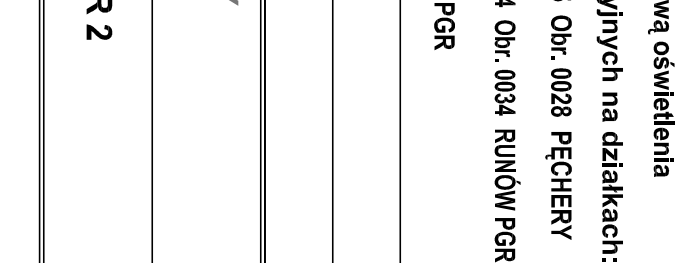


WIDOK Z GÓRY - PRZĘKRÓJ A-A

Skala 1:25

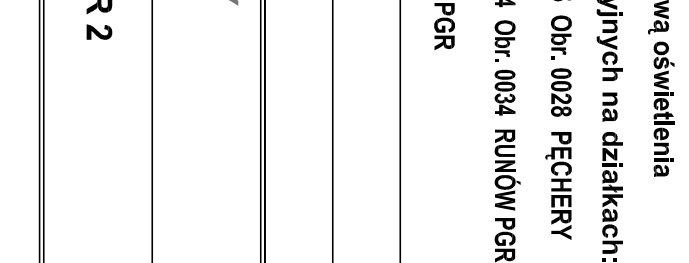


WIDOK Z GÓRY - PRZĘKRÓJ D-D

Skala 1:25

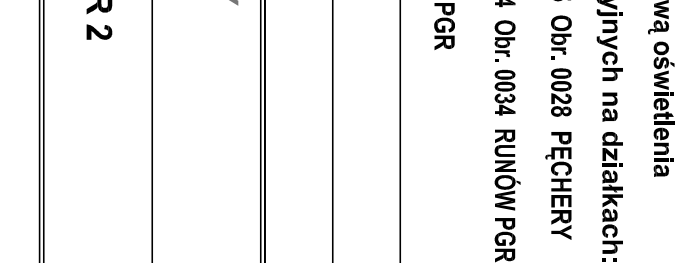


WIDOK Z GÓRY - PRZĘKRÓJ C-C

Skala 1:25

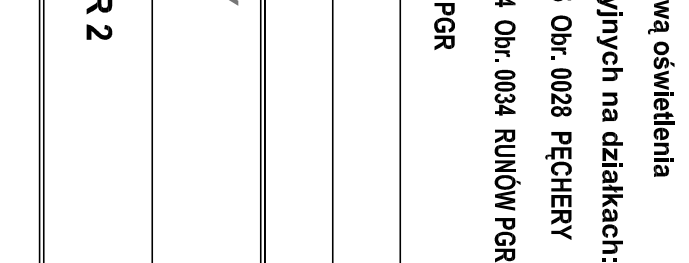


WIDOK Z GÓRY - PRZĘKRÓJ B-B

Skala 1:25

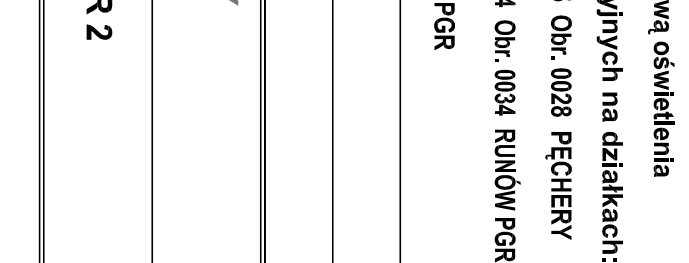


WIDOK Z GÓRY - PRZĘKRÓJ A-A

Skala 1:25

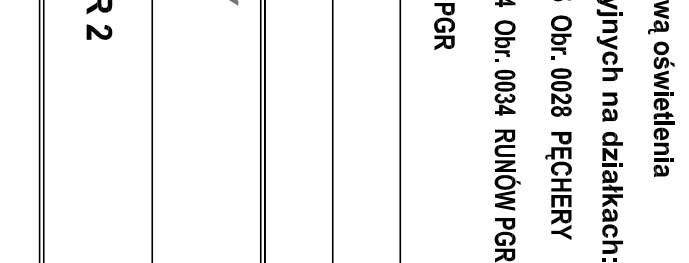


WIDOK Z GÓRY - PRZĘKRÓJ D-D

Skala 1:25

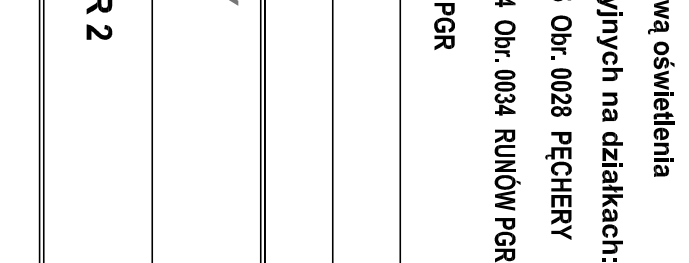


WIDOK Z GÓRY - PRZĘKRÓJ C-C

Skala 1:25

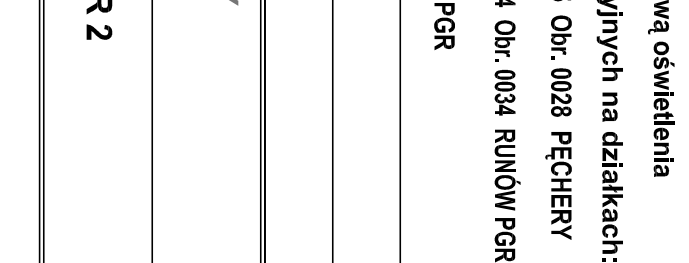


WIDOK Z GÓRY - PRZĘKRÓJ B-B

Skala 1:25

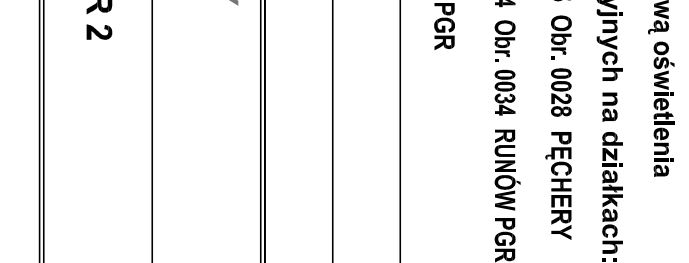


WIDOK Z GÓRY - PRZĘKRÓJ A-A

Skala 1:25

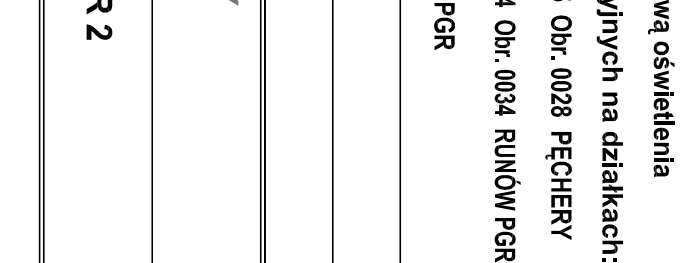


WIDOK Z GÓRY - PRZĘKRÓJ D-D

Skala 1:25

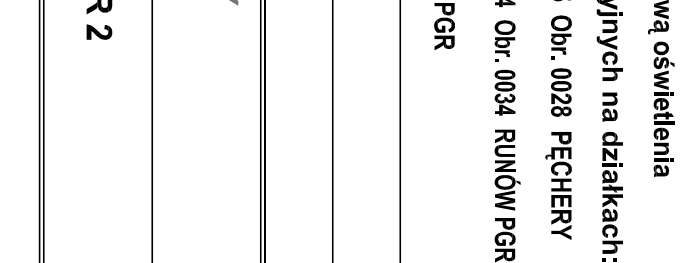


WIDOK Z GÓRY - PRZĘKRÓJ C-C

Skala 1:25

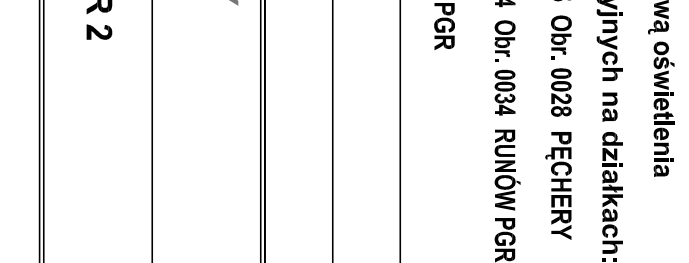


WIDOK Z GÓRY - PRZĘKRÓJ B-B

Skala 1:25

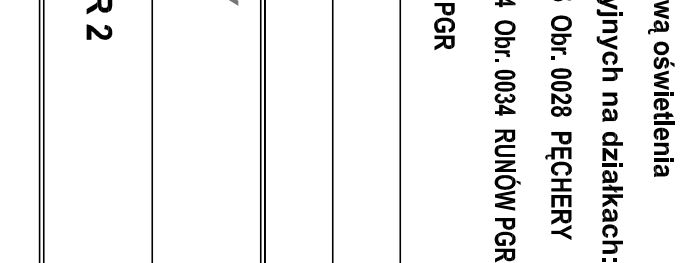


WIDOK Z GÓRY - PRZĘKRÓJ A-A

Skala 1:25

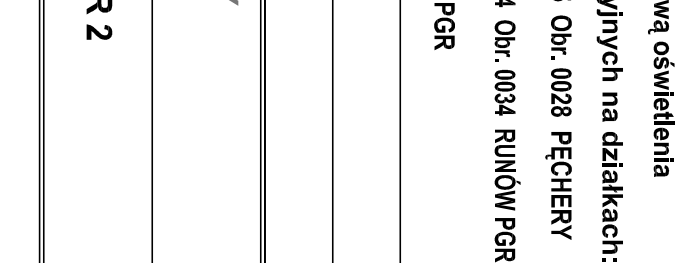


WIDOK Z GÓRY - PRZĘKRÓJ D-D

Skala 1:25

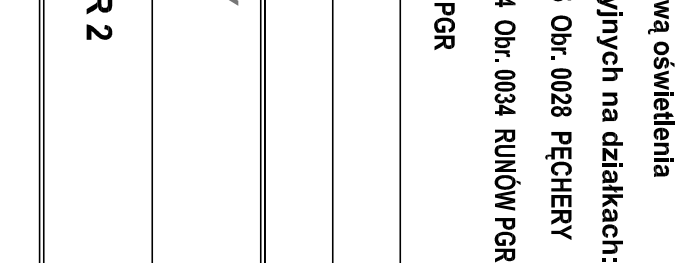


WIDOK Z GÓRY - PRZĘKRÓJ C-C

Skala 1:25

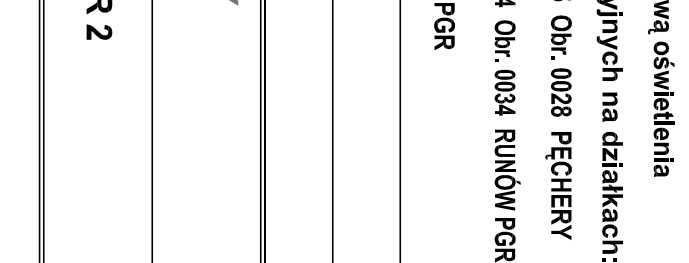


WIDOK Z GÓRY - PRZĘKRÓJ B-B

Skala 1:25

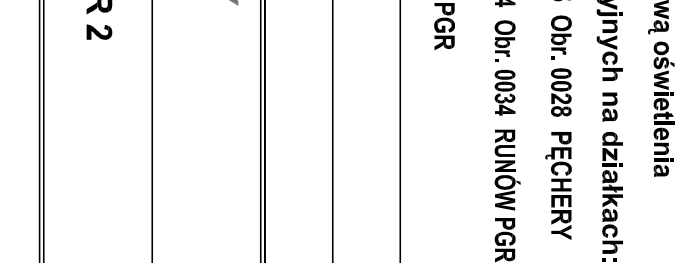


WIDOK Z GÓRY - PRZĘKRÓJ A-A

Skala 1:25

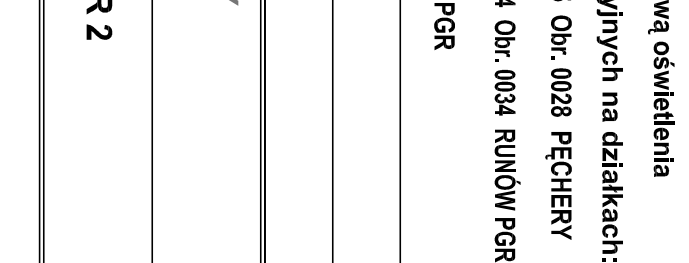


WIDOK Z GÓRY - PRZĘKRÓJ D-D

Skala 1:25

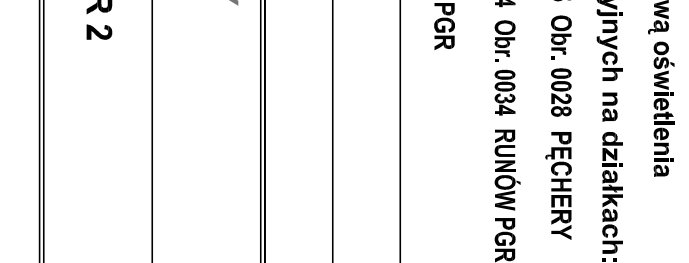


WIDOK Z GÓRY - PRZĘKRÓJ C-C

Skala 1:25

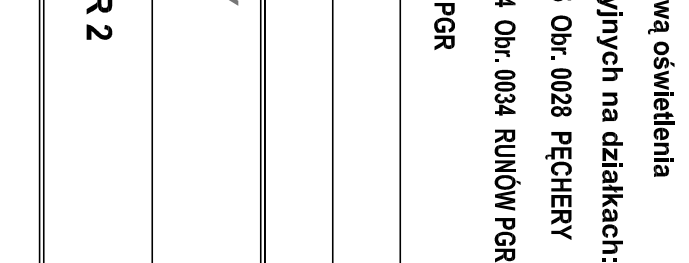


WIDOK Z GÓRY - PRZĘKRÓJ B-B

Skala 1:25

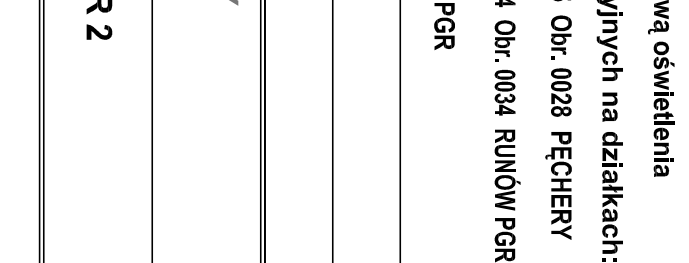


WIDOK Z GÓRY - PRZĘKRÓJ A-A

Skala 1:25

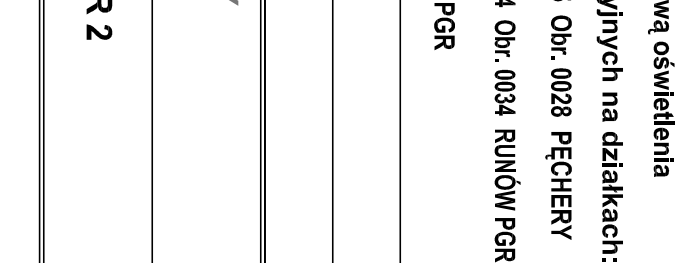


WIDOK Z GÓRY - PRZĘKRÓJ D-D

Skala 1:25

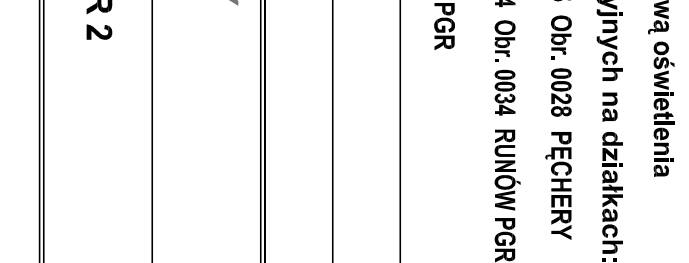


WIDOK Z GÓRY - PRZĘKRÓJ C-C

Skala 1:25

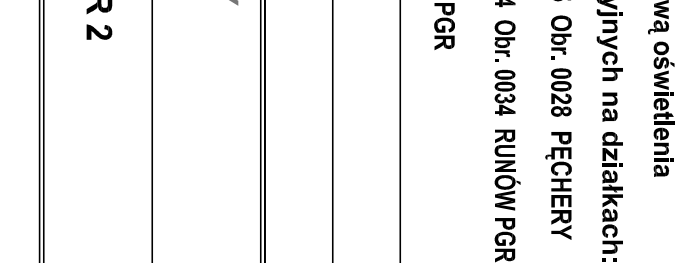


WIDOK Z GÓRY - PRZĘKRÓJ B-B

Skala 1:25

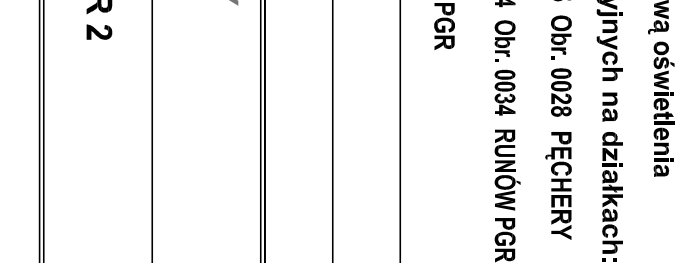


WIDOK Z GÓRY - PRZĘKRÓJ A-A

Skala 1:25

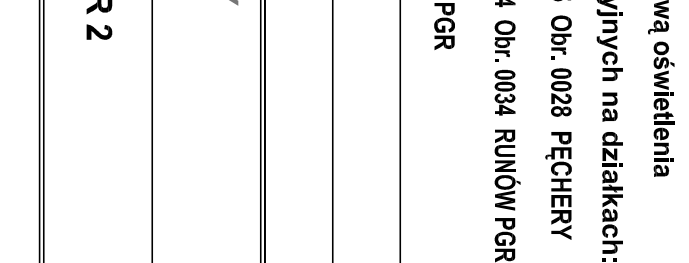


WIDOK Z GÓRY - PRZĘKRÓJ D-D

Skala 1:25

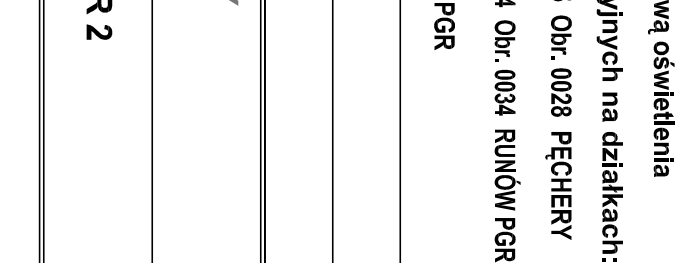


WIDOK Z GÓRY - PRZĘKRÓJ C-C

Skala 1:25

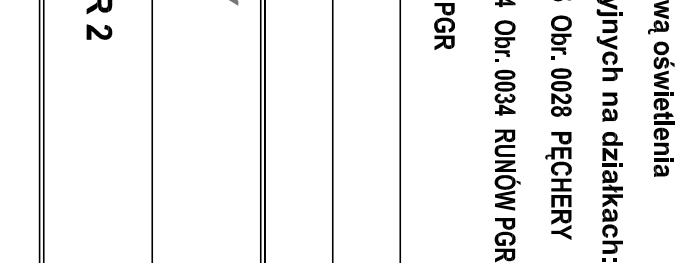


WIDOK Z GÓRY - PRZĘKRÓJ B-B

Skala 1:25

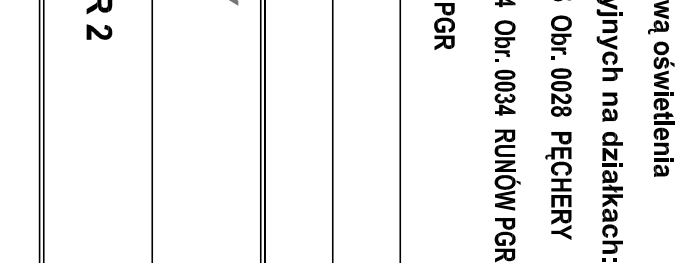


WIDOK Z GÓRY - PRZĘKRÓJ A-A

Skala 1:25

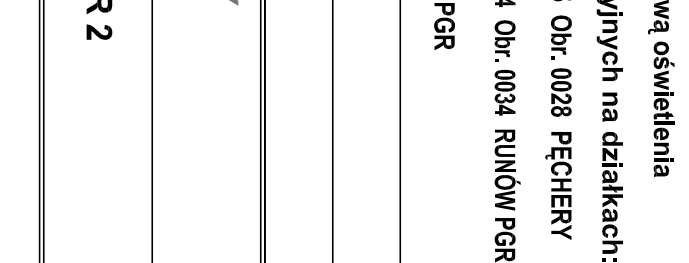


WIDOK Z GÓRY - PRZĘKRÓJ D-D

Skala 1:25

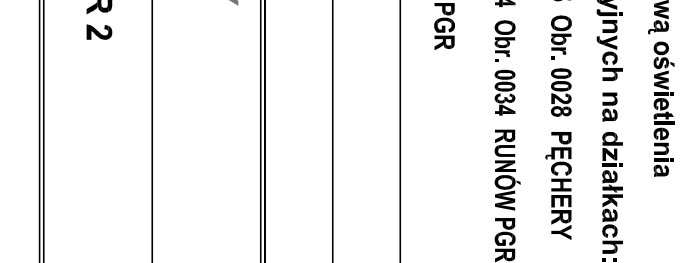


WIDOK Z GÓRY - PRZĘKRÓJ C-C

Skala 1:25

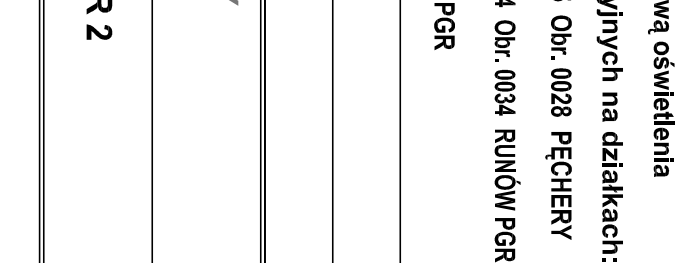


WIDOK Z GÓRY - PRZĘKRÓJ B-B

Skala 1:25

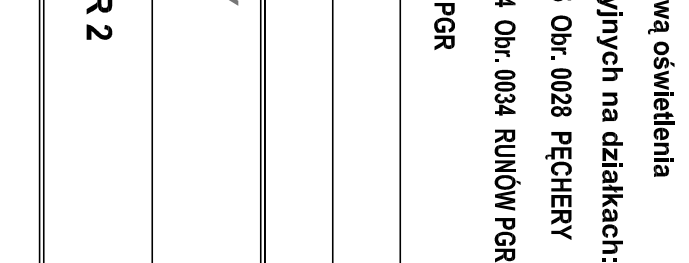


WIDOK Z GÓRY - PRZĘKRÓJ A-A

Skala 1:25

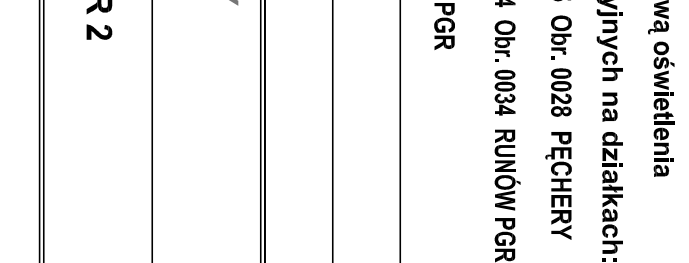


WIDOK Z GÓRY - PRZĘKRÓJ D-D

Skala 1:25

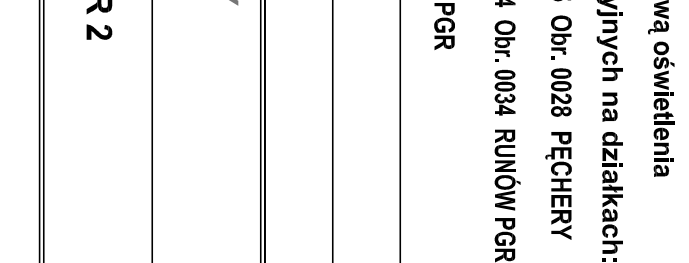


WIDOK Z GÓRY - PRZĘKRÓJ C-C

Skala 1:25

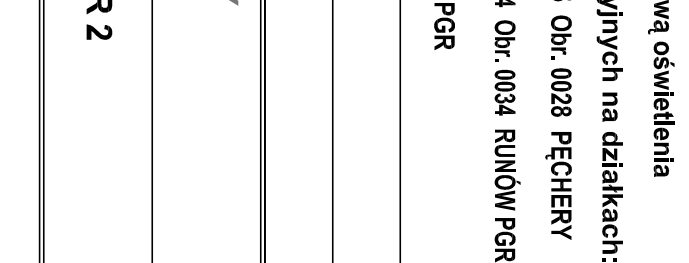


WIDOK Z GÓRY - PRZĘKRÓJ B-B

Skala 1:25

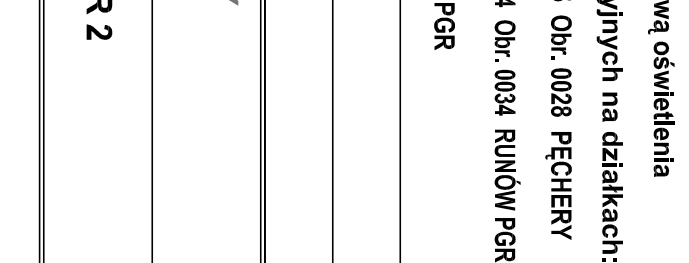


WIDOK Z GÓRY - PRZĘKRÓJ A-A

Skala 1:25

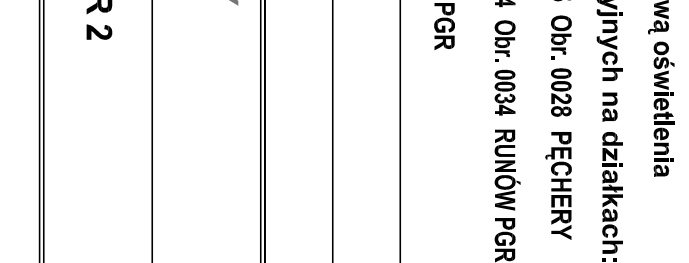


WIDOK Z GÓRY - PRZĘKRÓJ D-D

Skala 1:25

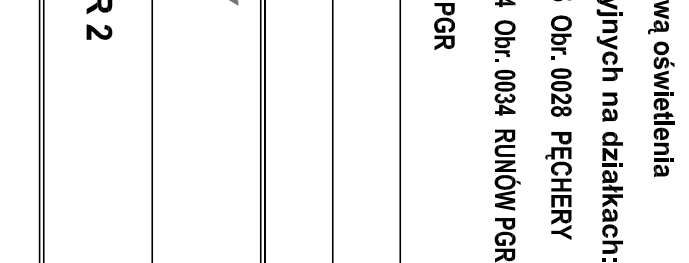


WIDOK Z GÓRY - PRZĘKRÓJ C-C

Skala 1:25

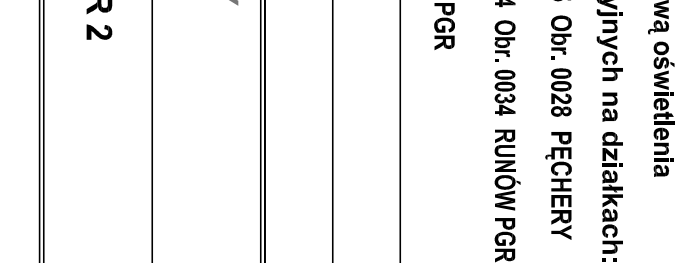


WIDOK Z GÓRY - PRZĘKRÓJ B-B

Skala 1:25

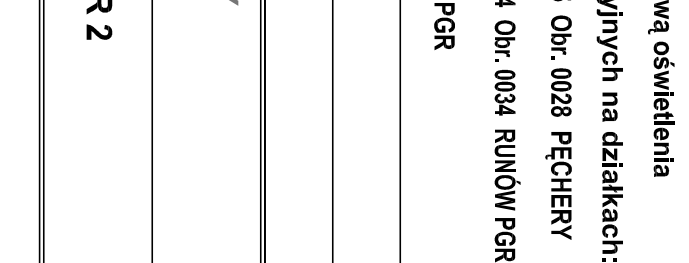


WIDOK Z GÓRY - PRZĘKRÓJ A-A

Skala 1:25

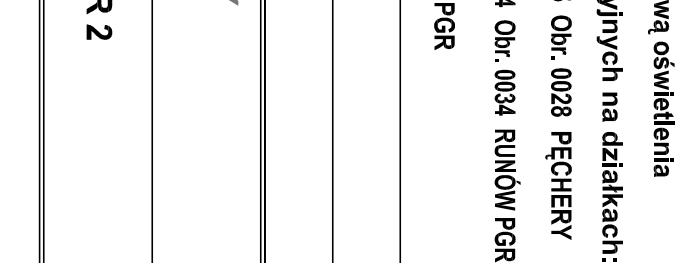


WIDOK Z GÓRY - PRZĘKRÓJ D-D

Skala 1:25

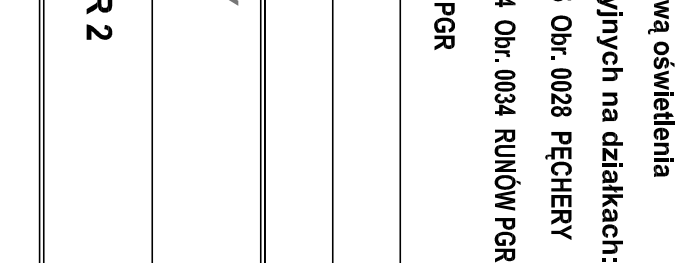

WIDOK Z GÓRY - PRZĘKRÓJ C-C

Skala 1:25

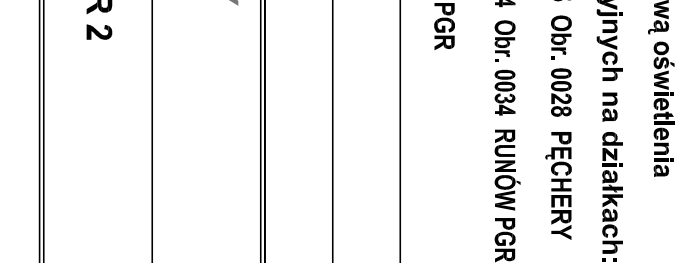

WIDOK Z GÓRY - PRZĘKRÓJ B-B

Skala 1:25

