


SIATKA ZBROJENIA ZEWNĘTRZNA

Skala 1:25

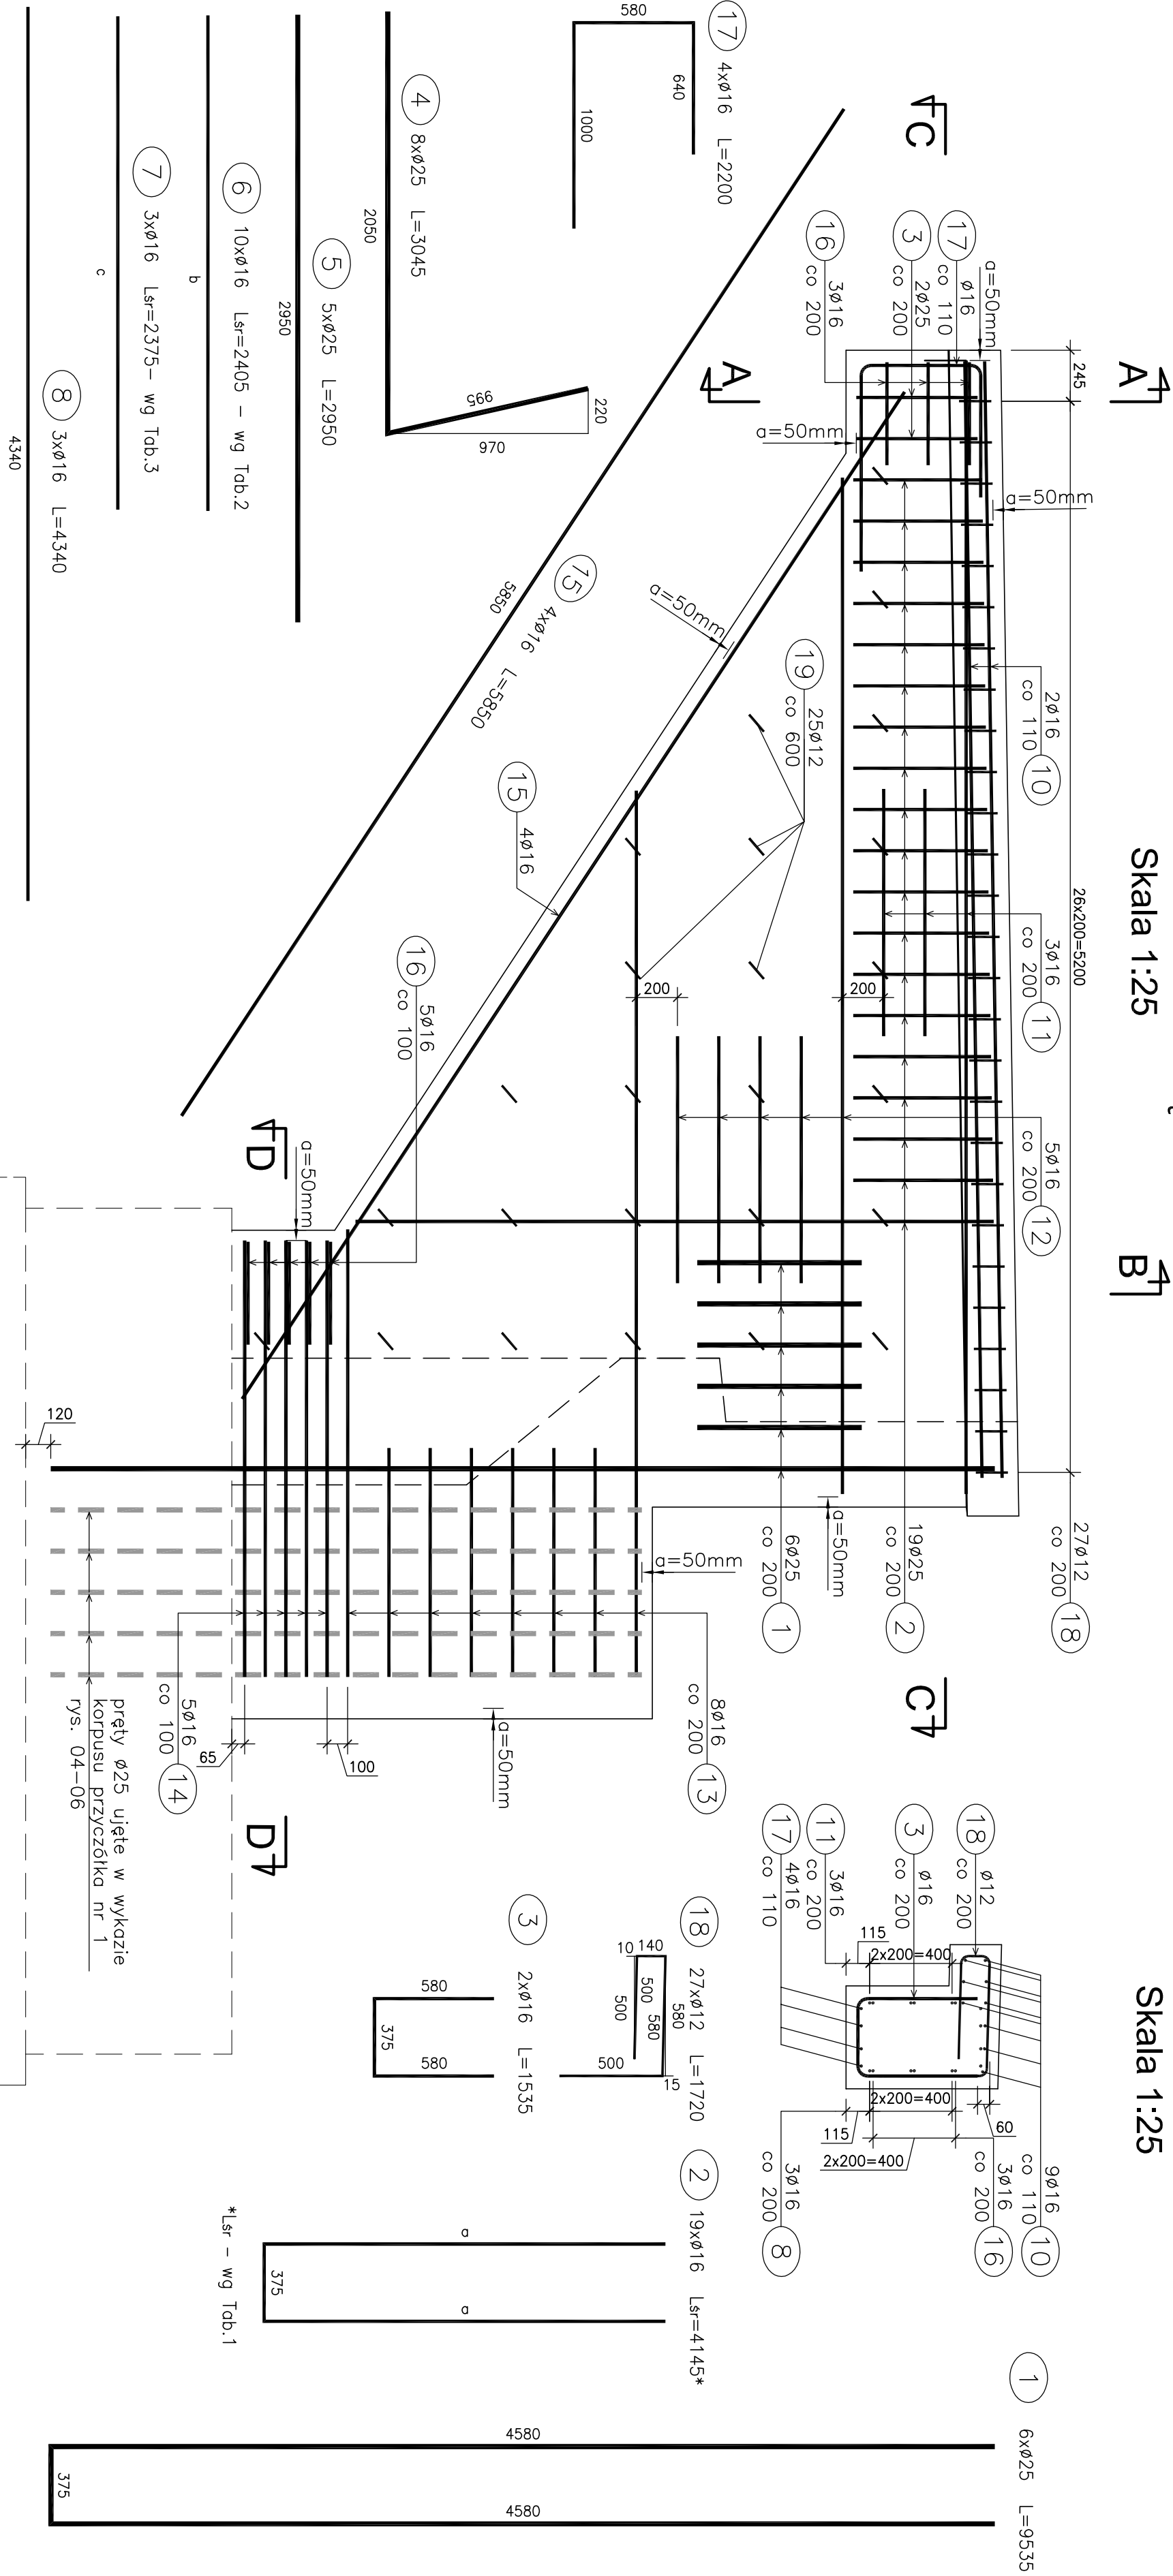


ZBROJENIE SKRZYDŁA NR 1

Skala 1:25


PRZEKRÓJ POPRZECZNY A-A

Skala 1:25

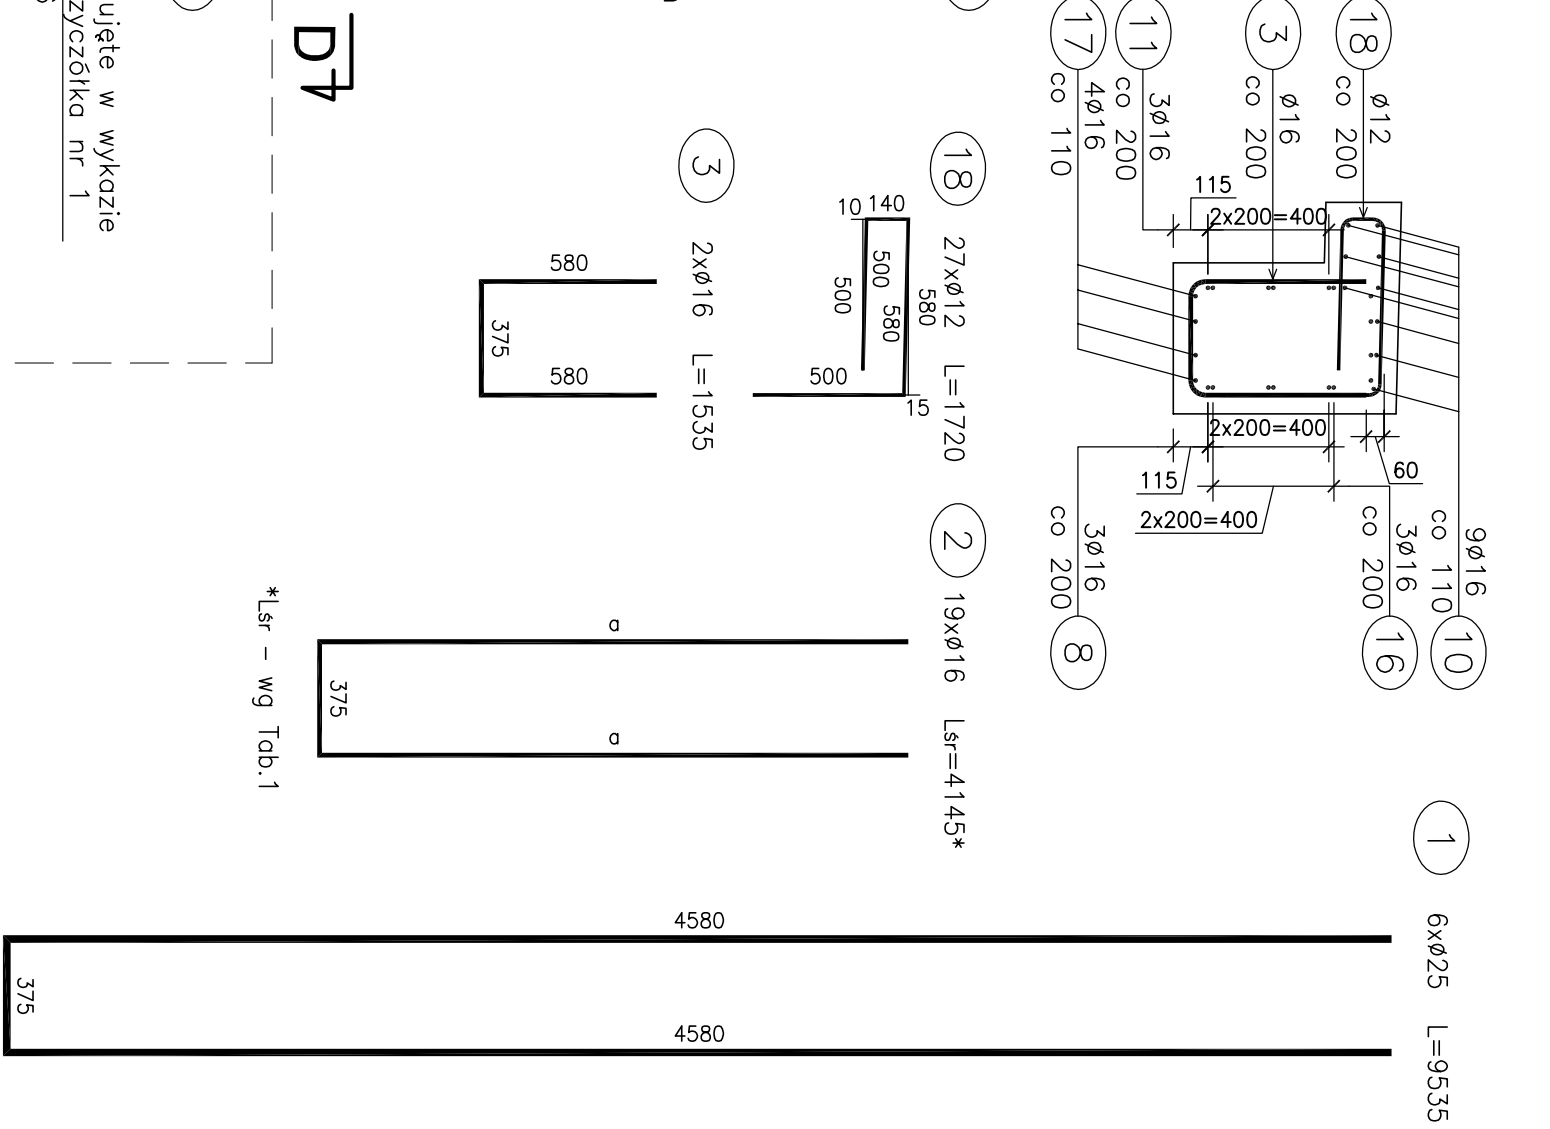

PRZEKRÓJ POPRZECZNY B-B

Skala 1:25

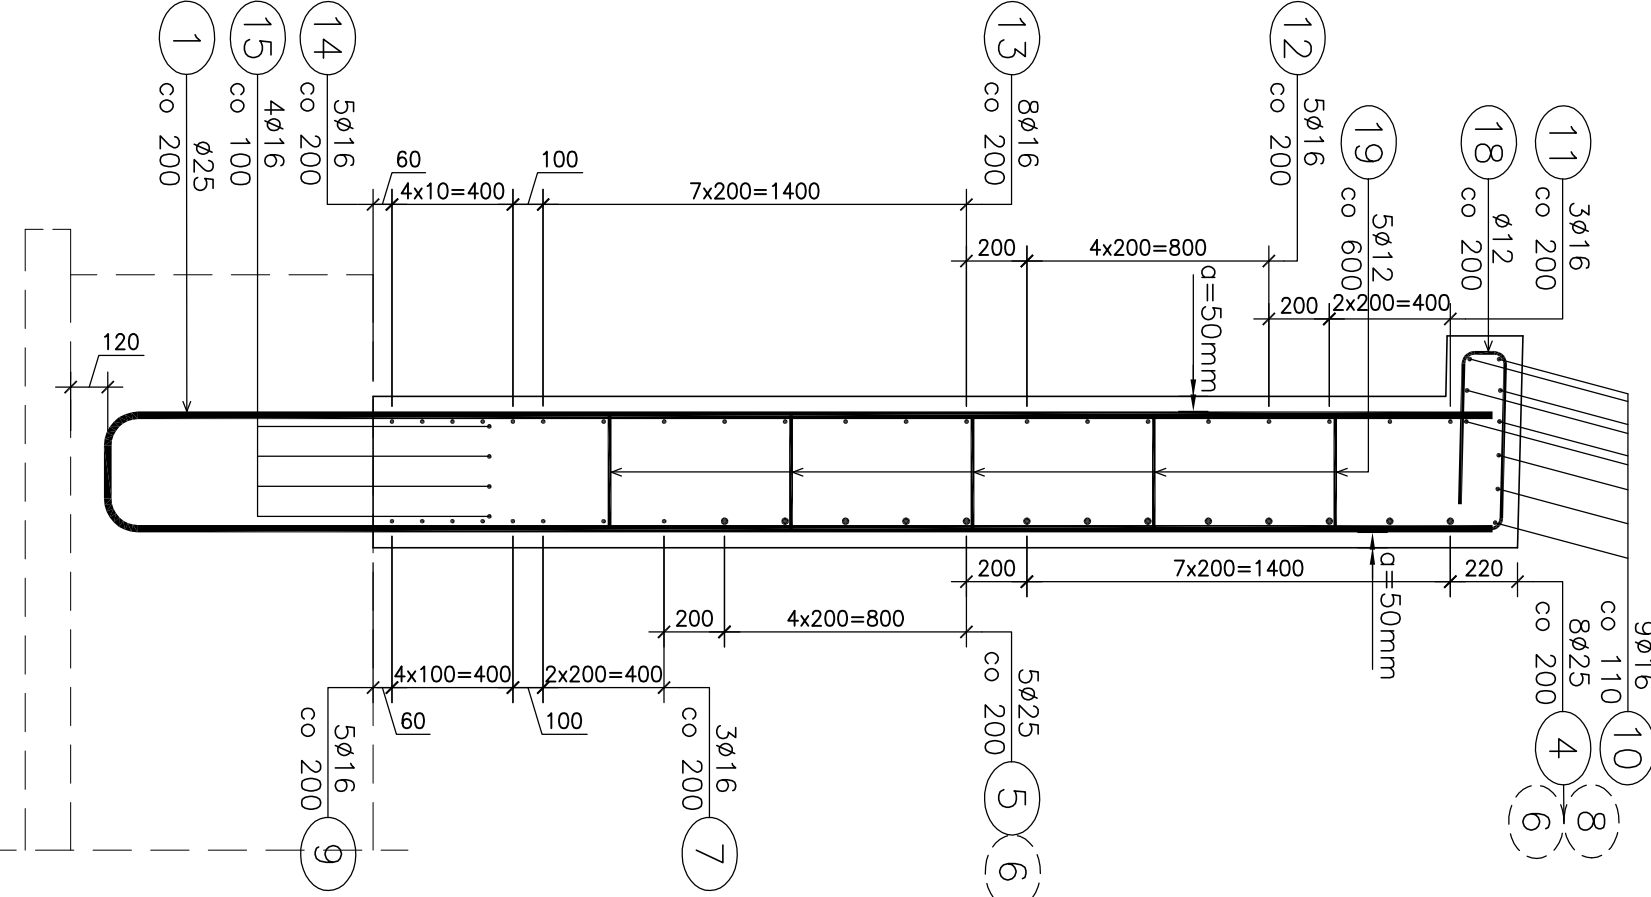

Wykaz zbrojenia dla skrzydła nr 1

Nr pręta	Szerokość [mm]	Ładźo [cm]	Długość [cm]	Długość ogólna [m]			Waga [kg]
1	ø25	6	95,35	BS15005	BS15005	BS15005	
2	ø16	19	414,5	ø12	ø16	ø25	57,21
3	ø16	2	15,35				
4	ø25	8	304,5				3,07
5	ø25	5	295,0				
6	ø16	10	240,5			24,05	
7	ø16	3	239,5			24,05	
8	ø16	3	434,0			13,02	
9	ø16	5	203,0			10,15	
10	ø16	9	942,0			46,78	
11	ø16	3	550,0			16,50	
12	ø16	5	432,5			21,63	
13	ø16	8	323,5			25,86	
14	ø16	5	212,0			10,60	
15	ø16	4	585,0			23,40	
16	ø16	8	1380			11,04	
17	ø16	4	220,0			8,80	
18	ø12	27	1720			46,44	
19	ø12	25	640			16,00	
Długość razem			[m]	62,44	302,86	96,32	
Masa jednostkowa			[kg/m³]	0,889	1,578	3,653	
Masa razem			[kg]	55,5	477,8	371,1	
Masa łączna			[kg]	904			

Ilości materiałów dla skrzydła nr 1:

Beton: B30 V = 6,2 m³

Stal zbroj.: BS1500S G= 904 kg

UWAGA:

- Wymiarowanie prętów – osiowe.
- Pręty łagoczyć na zokład wg PN-91/S-10042.
- Promienie odgięć – normowe wg PN-91/S-10042.
- Otulina – 5 cm
- Na wysokości do 0,6 m od fundamentu pręty poziome zagłębić do rozstawu 100mm

Tob.1 Długości prętów w skosie–pręt 2

Pr.	Długość "a" [mm]	Długość całkowita [mm]
21	675	1725
22	810	1995
23	940	2255
24	1075	2525
25	1210	2795
26	1345	3065
27	1480	3335
28	1615	3605
29	1750	3875
210	1885	4145
211	2020	4415
212	2155	4685
213	2290	4955
214	2425	5225
215	2560	5495
216	2690	5755
217	2825	6025
218	2960	6295
219	3095	6565
*Szerokość [mm]		*4145

Tob.2 Długości prętów w skosie–pręt 6

Pr.	Długość "b" [mm]
6.1	1035
6.2	1340
6.3	1645
6.4	1950
6.5	2255
6.6	2555
6.7	2860
6.8	3165
6.9	3470
6.10	3775
*Szerokość [mm]	
*2405	

Tob.4 Długości prętów w skosie–pręt 12

LP.	Długość "a" [mm]
121	3720
122	4020
123	4325
124	4630
125	4935
*Szerokość [mm]	*4325

Tob.5 Długości prętów w skosie–pręt 13


Pr.	Długość "e" [mm]
-----	---------------------

Tob.3 Długości prętów w skosie–pręt 7

Pr.	Długość "a" [mm]
7.1	2090
7.2	2395
7.3	2695
*Szerokość [mm]	
*2395	

Schemat rozmieszczenia skrzydeł

Skala 1:200

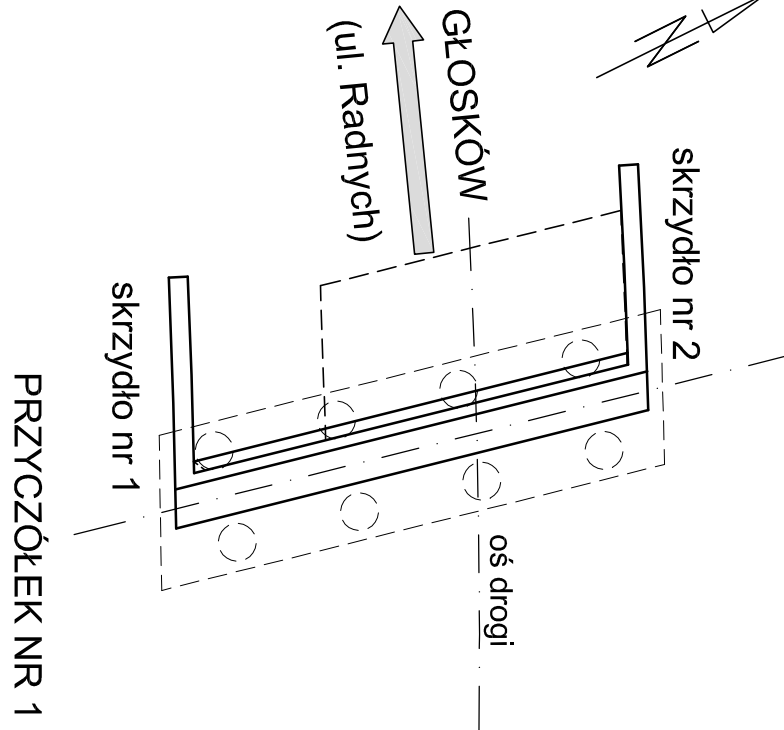

Inwestor:		Zarząd Powiatu Piaseczyńskiego	
Objekt:		ul. Chyliczowska 14	
Zamawiający:		Spółka Infrastrukturalna Powiatu Piaseczyńskiego Sp. z o.o.	
Jednostka projektowa:		ul. Wierzbowa 21	
Objekt:		TRANSMOST Sp. z o.o.	
Budowlany:		Budowa mostu wraz z dojazdami przez czelę Jasiołkę w ciągu drogi powiatowej nr 2839W wraz z przebudową oświetlenia ulicznego, gazociągu i urządzeń telekomunikacyjnych na działkach: Dz. 58/1 z dz. 58-72/1 z dz. 73-73/1 z dz. 73-75/1 z dz. 75-0/28 PĘCHERY Dz. 4/37 z dz. 4/21-4/39 z dz. 4/21-19/5 z dz. 19-19/1 z dz. 19-24-0/24 RUNÓW PGR Dz. 7-0/28-0039 WÓŁFA PĘCHERSKA PGR	
Stadium:		PROJEKT WYKONAWCZY	
Branża:		OBIEKTY INŻYNIERSKIE	
Nazwa opracowania:		PROJEKT WYKONAWCZY BUDOWA MOSTU	
Tytuł rysunku:		ZBROJENIE SKRZYDŁA NR 1	
Zespół projektowy:		Inny i nazwisko	
Projektant:		mgr inż. Robert KURZEJA	
Projektant:		mgr inż. Mariusz ŚNIADECKI	
Sprawdzający:		mgr inż. Wojciech LYŻWA	
Nr arch.:		2014/05	
Utworzone:		12.2014	
Skala:		1:25 1:200	
Nr rys. Ark.:		04-14	