


WIDOK Z GÓRY - PLAN SYTUACYJNY
Skala 1:250

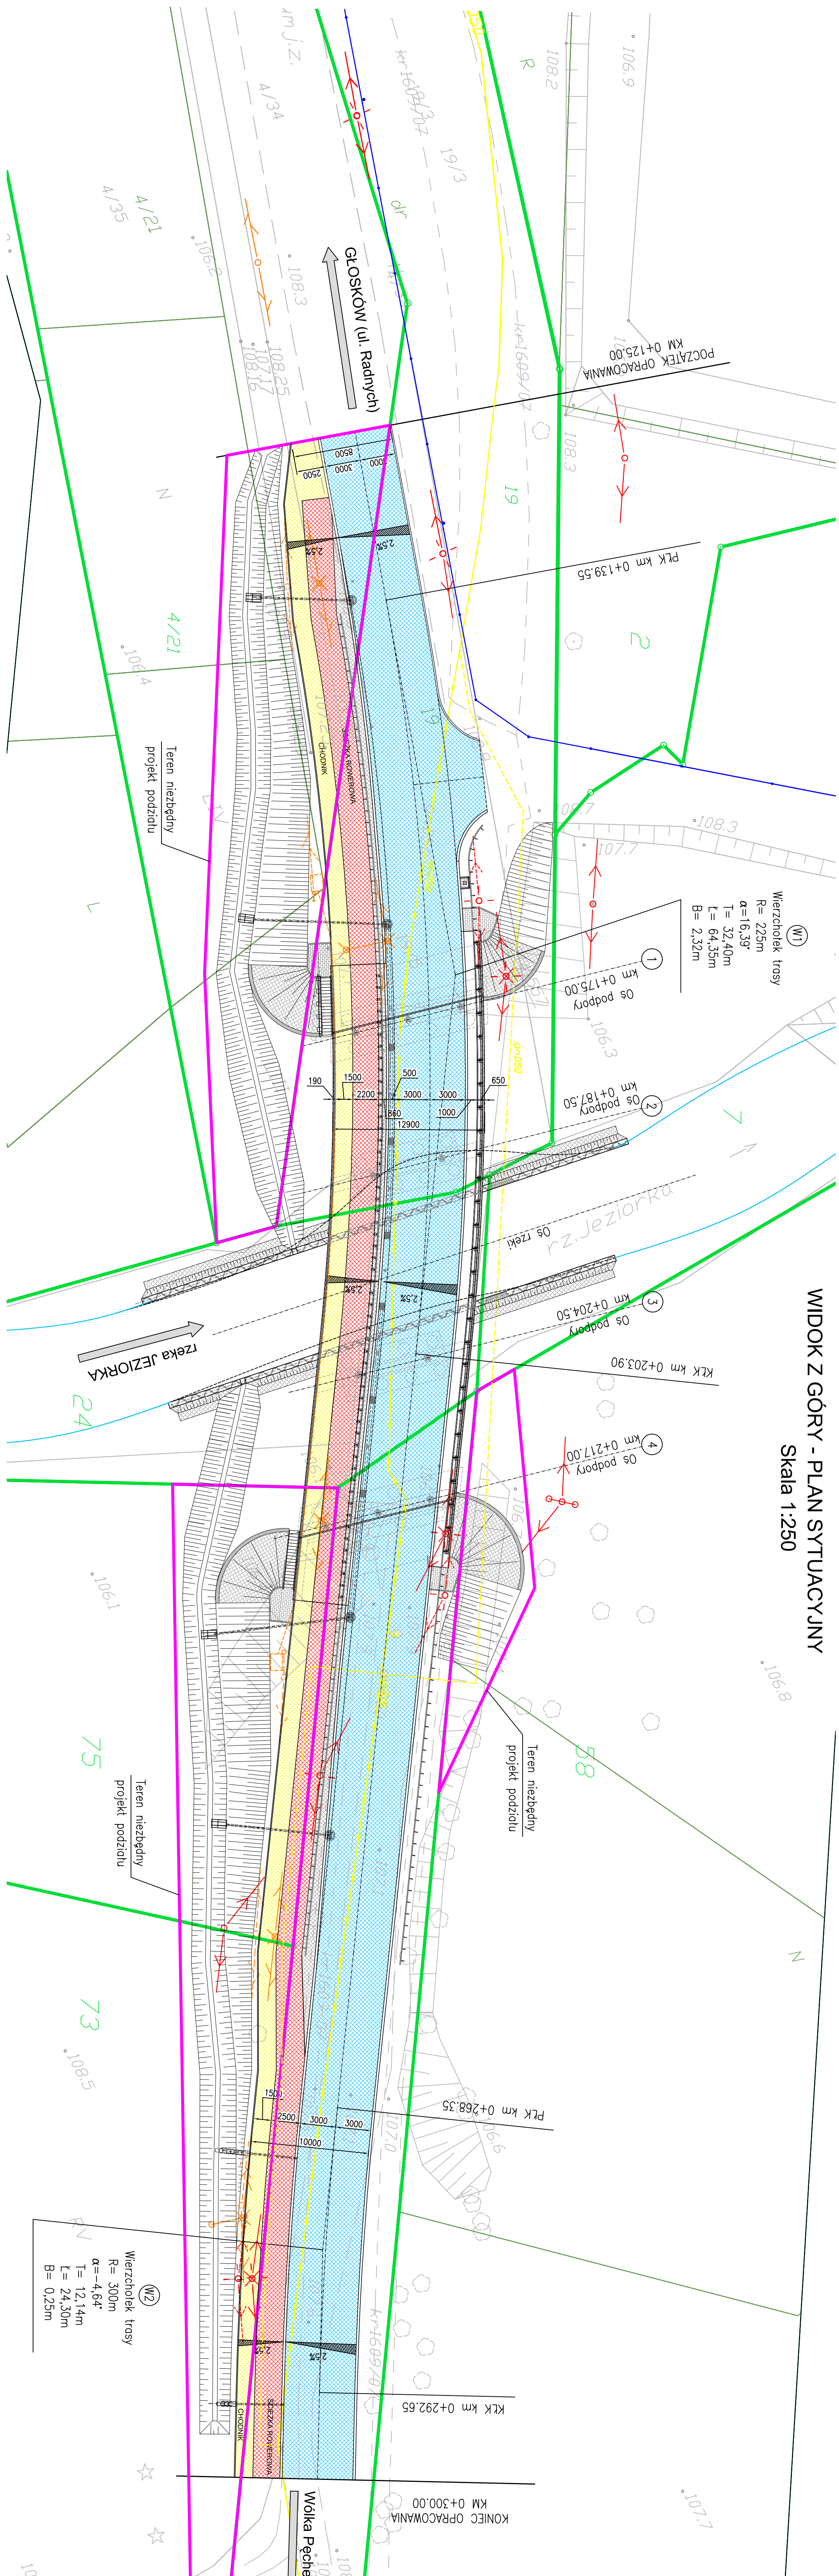

LEGENDA

ISTNIEJĄCE ELEMENTY ZAGOSPODAROWANIA TERENU

PROJEKTOWANE ELEMENTY ZAGOSPODAROWANIA TERENU

- ISTNIEJĄCE ELEMENTY ZAGOSPODAROWANIA TERENU
 - skorzy istniejące
 - istniejąca sieć energetyczna napowietrzna
 - istniejący słup oświetleniowy
 - istniejący słup oświetleniowy do przebudowy
 - istniejąca sieć telekomunikacyjna napowietrzna
 - istniejąca sieć telekomunikacyjna podziemna
 - istniejący grzejnik do przebudowy
 - istniejąca rośliność (drzewa)
 - istniejące ogrodzenie
- PROJEKTOWANE ELEMENTY ZAGOSPODAROWANIA TERENU
 - projektowane os. jezdn.
 - projektowana jezdnia asfaltowa
 - projektowana ścieżka rowerowa
 - projektowany chodnik
 - projektowany most – konstrukcja 3-przęslowa na belkach prefabrykowanych sprężonych, na podłożach wierzchołkach
 - projektowane skłapy i rowy rowaste
 - projektowany wpuść deszczowy drogowy
 - projektowany wpuść mostowy
 - projektowany sączek
 - projektowany sęk skarpowy
 - projektowane studnia bariery energochłonna
 - projektowane umocnienie brzożew rzeki: za pomocą ściągacz szczytowej z oczepem
 - projektowane umocnienie skarp i stozków za pomocą żłuk umocnienia spornikowego z pomocą z drzewek rzeki (płytki JOMIS)
 - projektowany słup oświetleniowy
 - projektowana sieć telekomunikacyjna napowietrzna
 - projektowana sieć telekomunikacyjna podziemna/podwieszona do mostu
 - projektowany grzejnik

Investor:	Zarząd Powiatu Pleszczyńskiego ul. Chylickowska 14 05-500 Pleszczyzna
Zamawiający:	Spółka Infrastrukturalna Powiatu Pleszczyńskiego Sp. z o.o. ul. Zwłocza 50/52 Wilcza Góra 05-506 Lesznowola
Jednostka projektowa:	Transmost Sp. z o.o. ul. Włocza 21 02-736 Warszawa tel: (+022) 853 51 50
Obiekt budowlany:	Budowa mostu wraz z dojazdami przez rzekę Jeziorzka w ciągu drogi powiatowej nr 2838W wraz z przebudową oświetlenia ulicznego, gazociąg i urządzeń telekomunikacyjnych na działkach: Dz. 58/1 z dz. 58, 72/1 z dz. 72, 73/1 z dz. 73, 75/1 z dz. 75 Obr. 0028 PECHERY Dz. 437 z dz. 42/1, 4/39 z dz. 42/1, 19/5 z dz. 19, 19/7 z dz. 19, 24 Obr. 0034 RUNOW POR Dz. 7 Obr. 0039 WÓŁKA PECHERSKA POR
Stadium:	PROJEKT WYKONAWCZY
Branża:	OBIEKTY INŻYNIERSKIE
Nazwa opracowania:	PROJEKT WYKONAWCZY BUDOWA MOSTU
Tytuł rysunku:	PLAN SYTUACYJNY
Zespół projektowy:	Imię i nazwisko Uprawnienia Podpis
Projektant:	mgr inż. Robert KURZELA MA/1080/POM/05 Włocza 14
Projektant:	mgr inż. Mariusz SINDACKI MA/20352/PWOM/12 Olsztyn 14
Sprawdzający:	mgr inż. Wojciech ŁYŻWA KB/1-2126-1/70 Włocza 14
Nr arch.:	Umowa: 12.2014 Skala: 1:250 01-02