



RZUT PIWNIC
skala 1:100

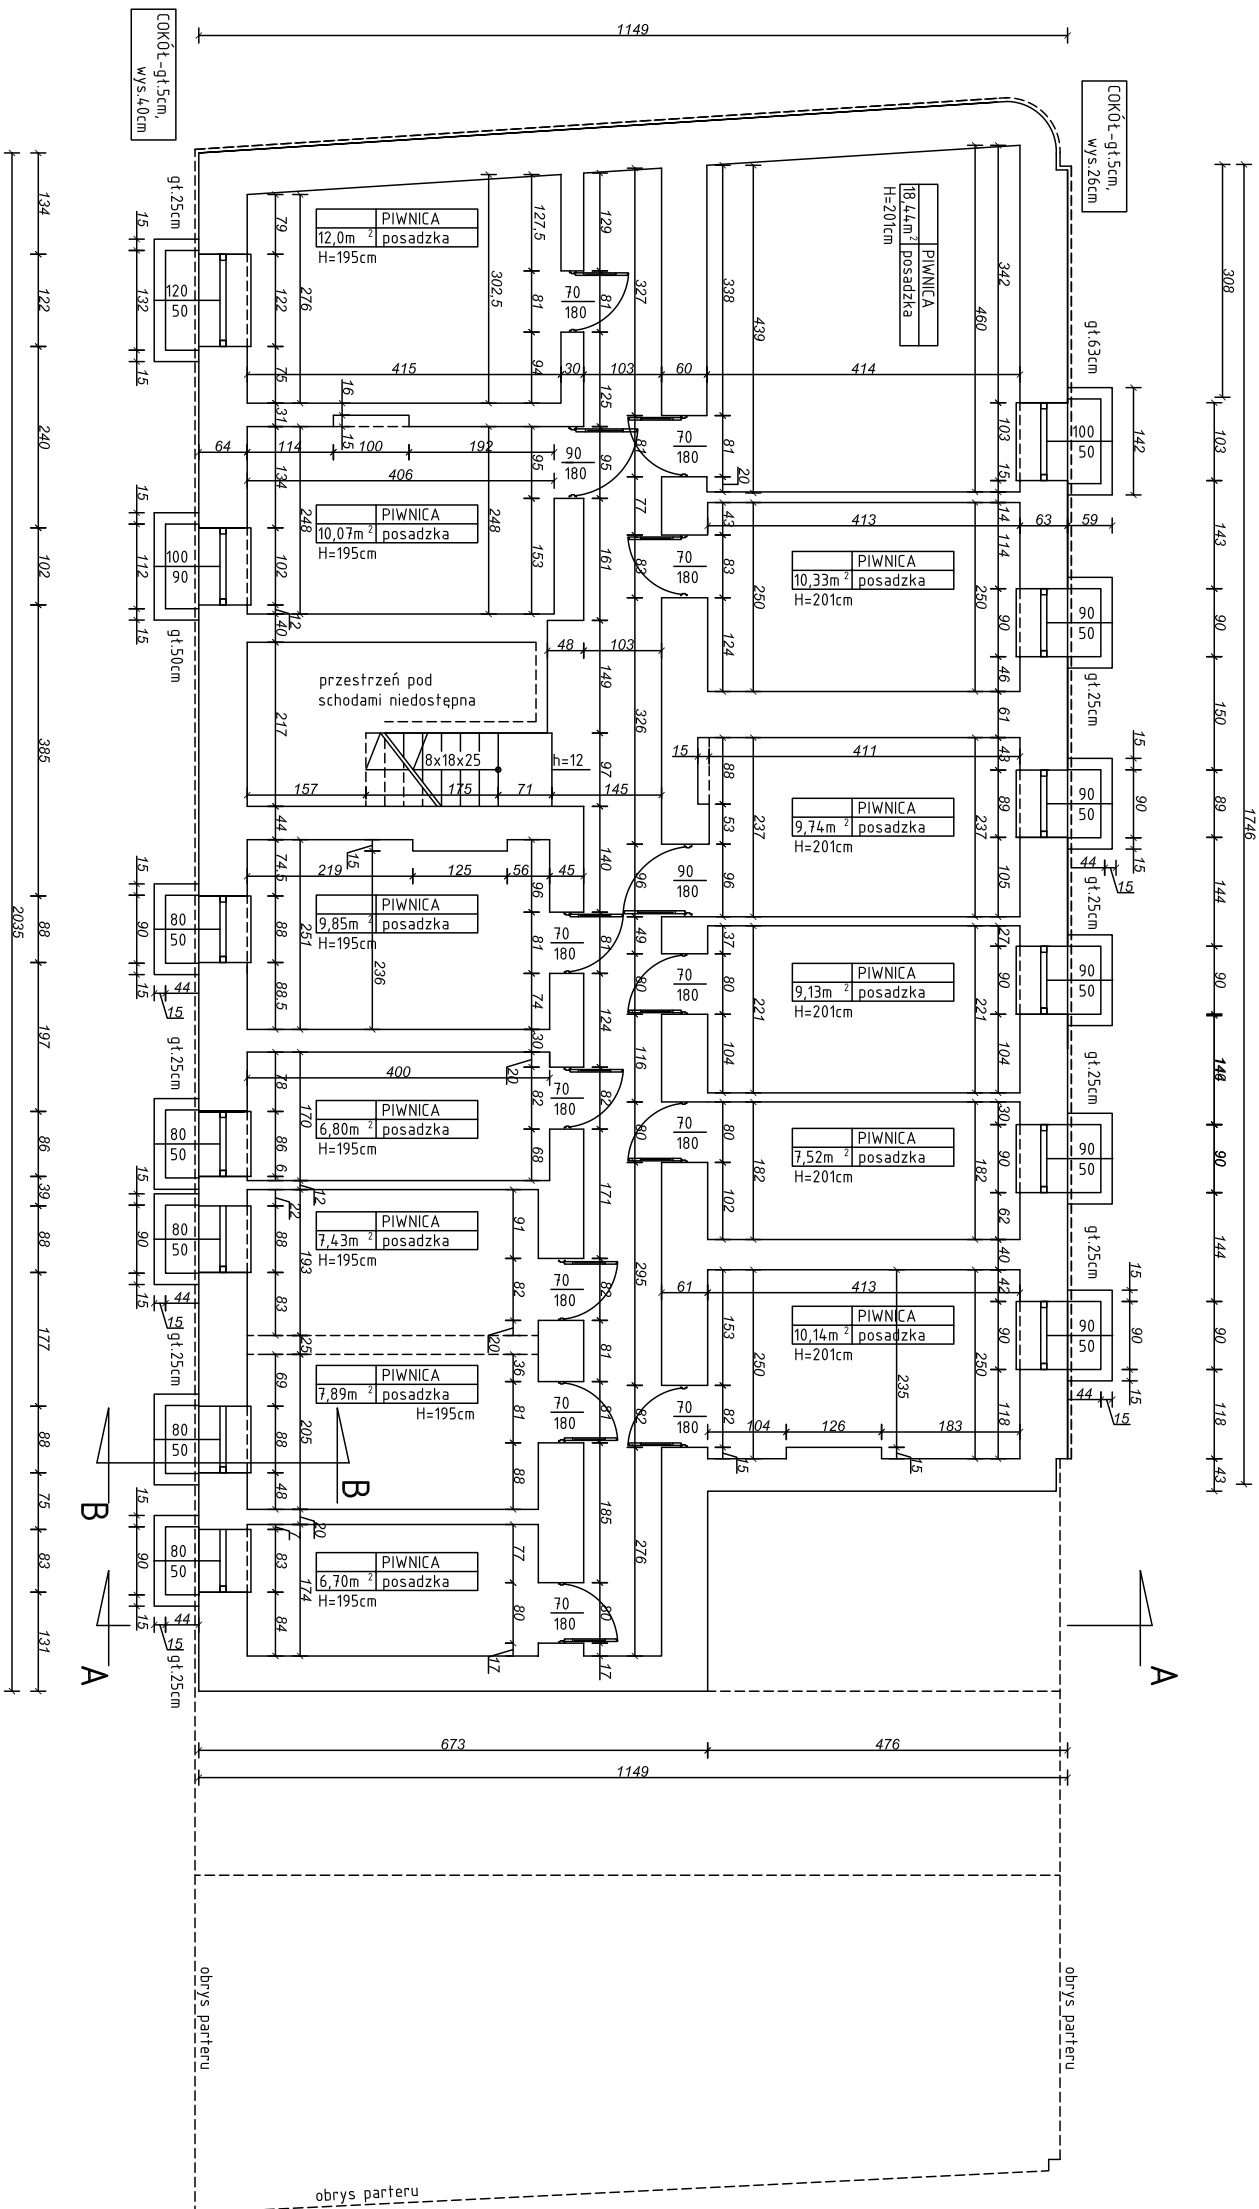

PRZĘKRÓJ B - B
skala 1:100

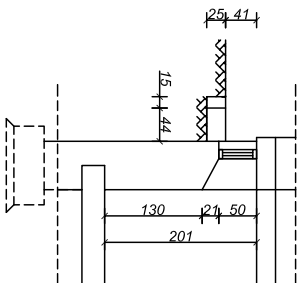

 DMS SERVICE [®]		
temat:	PROJEKT ROZBIÓRKI BUDYNKU	
faza:	Projekt wykonawczy	branża: arch-bud.
obiekt:	BUDYNEK BIUROWY	
rysunek:	RZUT PIWNIC	skala: 1:100
zespół projektowy:	nr rys:	
mgr inż. arch. Mariusz T. Milczarek upr. nr Wa-785/92		
mgr inż. Magdalena Kopaciuk		
sprawił:		
mgr inż. arch. Barbara Żelaznicka upr. nr 364/58		
data opracowania:		Warszawa, Sierpień 2010
INNE SZCZEGÓŁY STANOWI WŁASNOŚĆ AUTORSKĄ DMS SERVICE SP. Z O.O. WSKAŻE PROWADZĄ ZASTRZEŻENIE.		