


RZUT PIĘTRA
skala 1:100

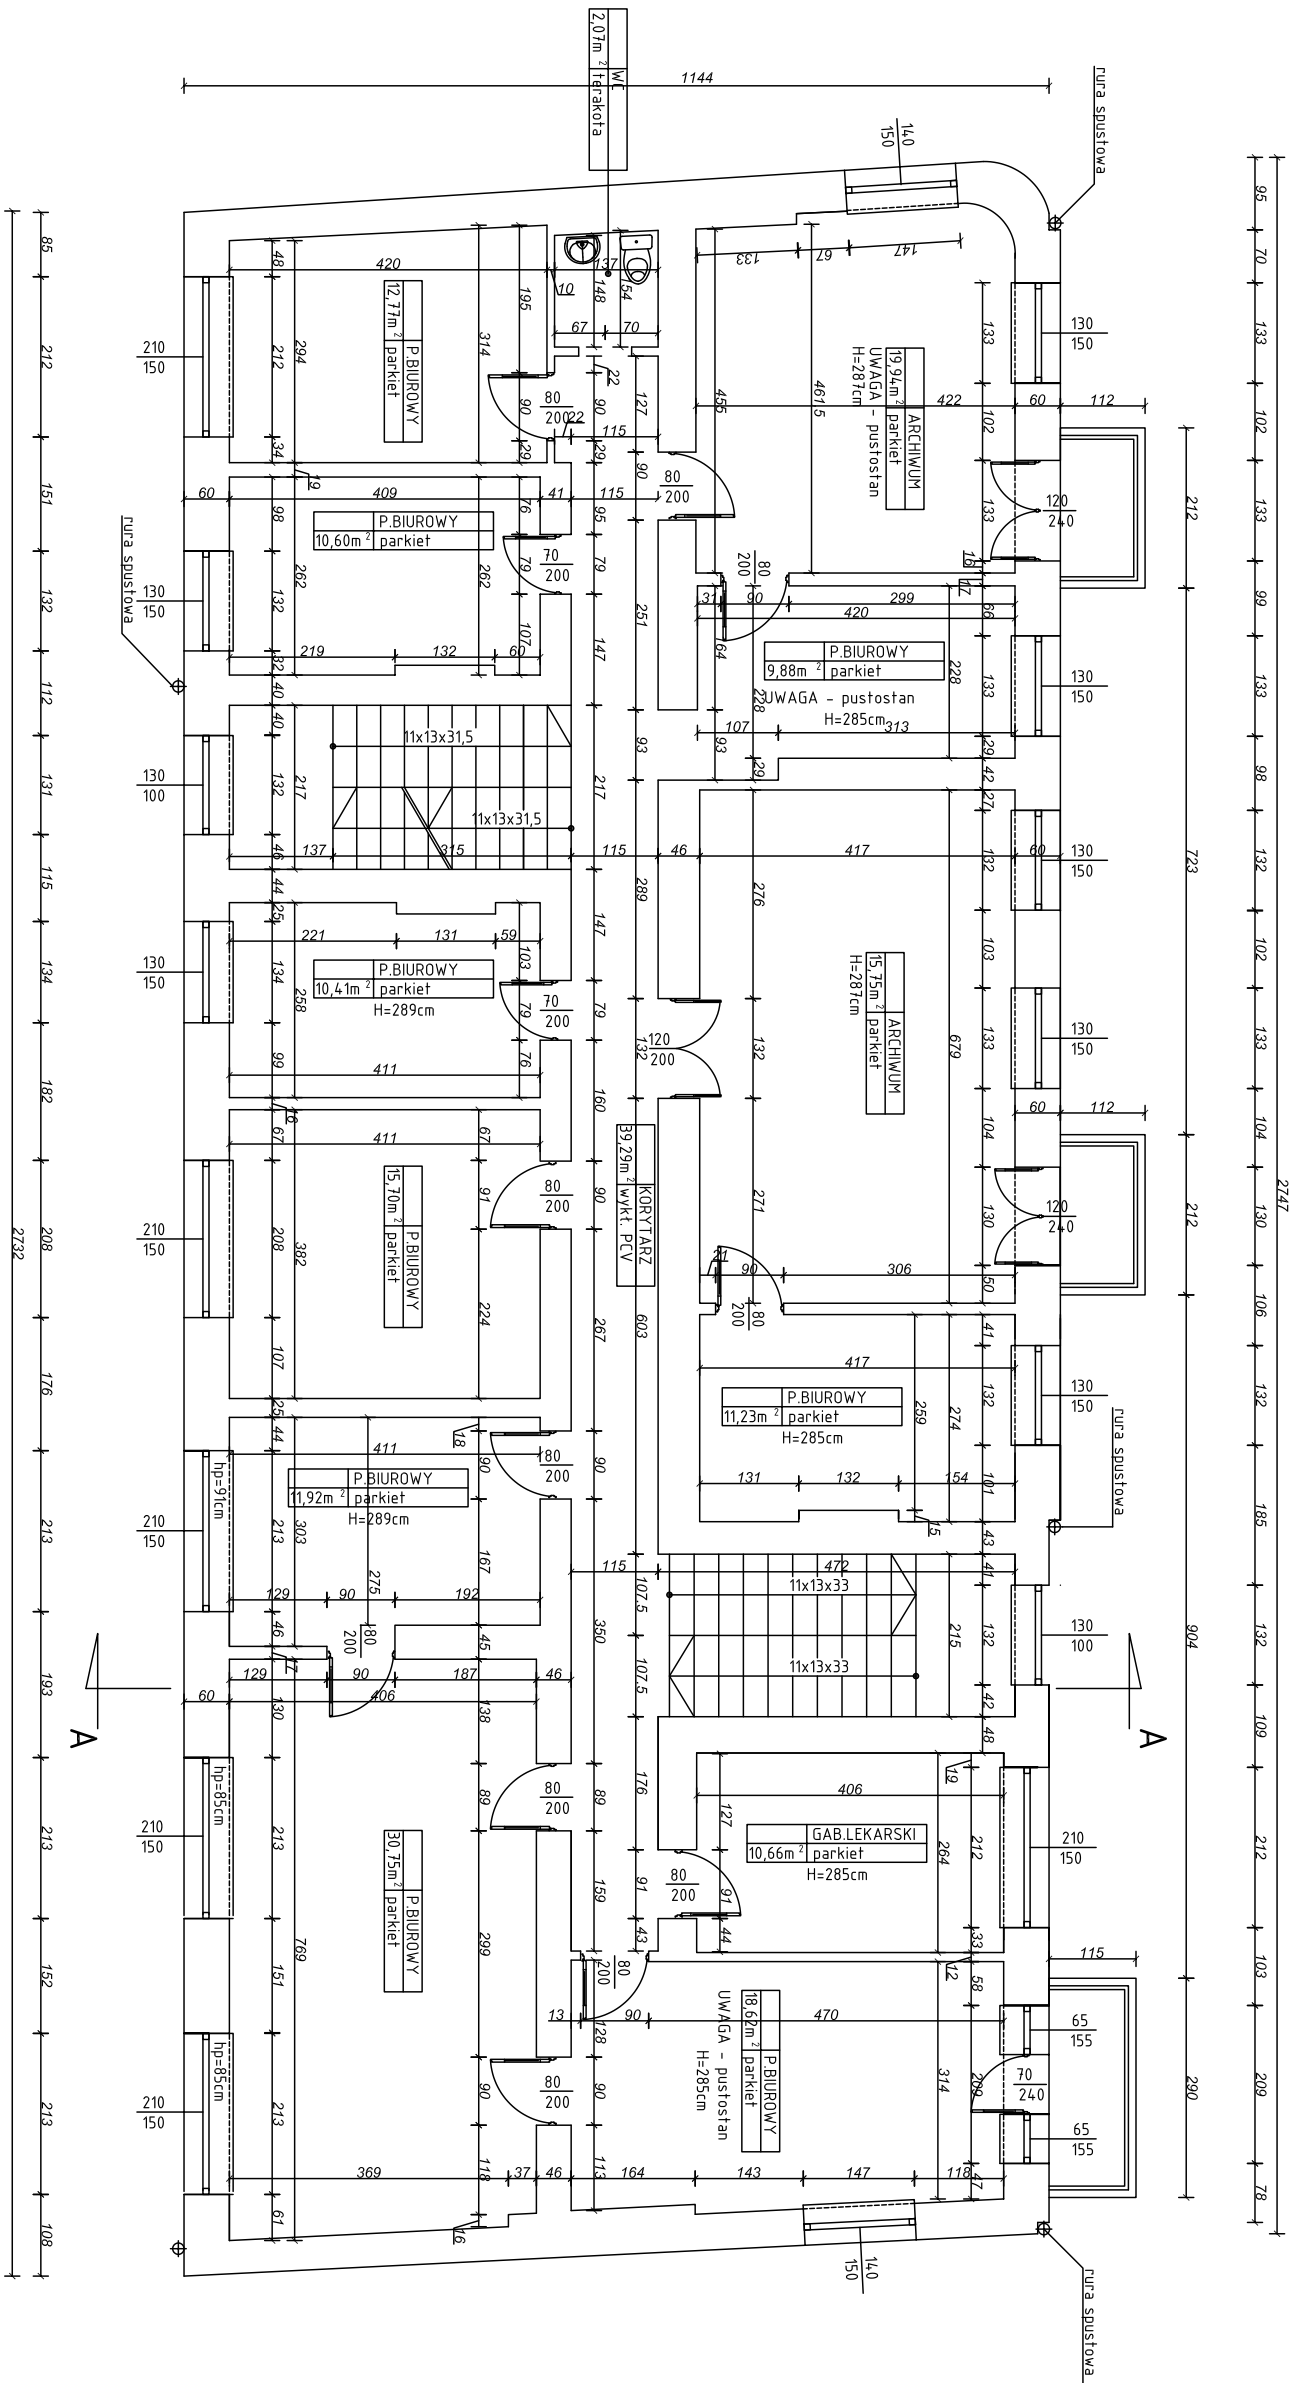

 DMS SERVICE [®]	
temat:	PROJEKT ROZBÍÓRKI BUDYNKU
faza:	Projekt wykonawczy
obiekt:	BUDYNEK BIUROWY
rysunek:	RZUT PIĘTRA
zespół projektowy:	skala: 1:100
mgr inż. arch. Mariusz T. Milczarek upr. nr Wa-785/92	nr rys:
mgr inż. Magdalena Kopaciuk	
sprawił:	
mgr inż. arch. Barbara Żelaznicka upr. nr 364/58	
data opracowania:	
Warszawa, Syczeń 2010	
INNE: SZCZEGÓŁY STROJÓW, WŁASNOŚĆ AUTORSKA DMS SERVICE SP. Z O.O. WSELEJNE PRAWA ZASTRZEŻONE.	

R4