


RZUT PARTERU

Skala 1:100

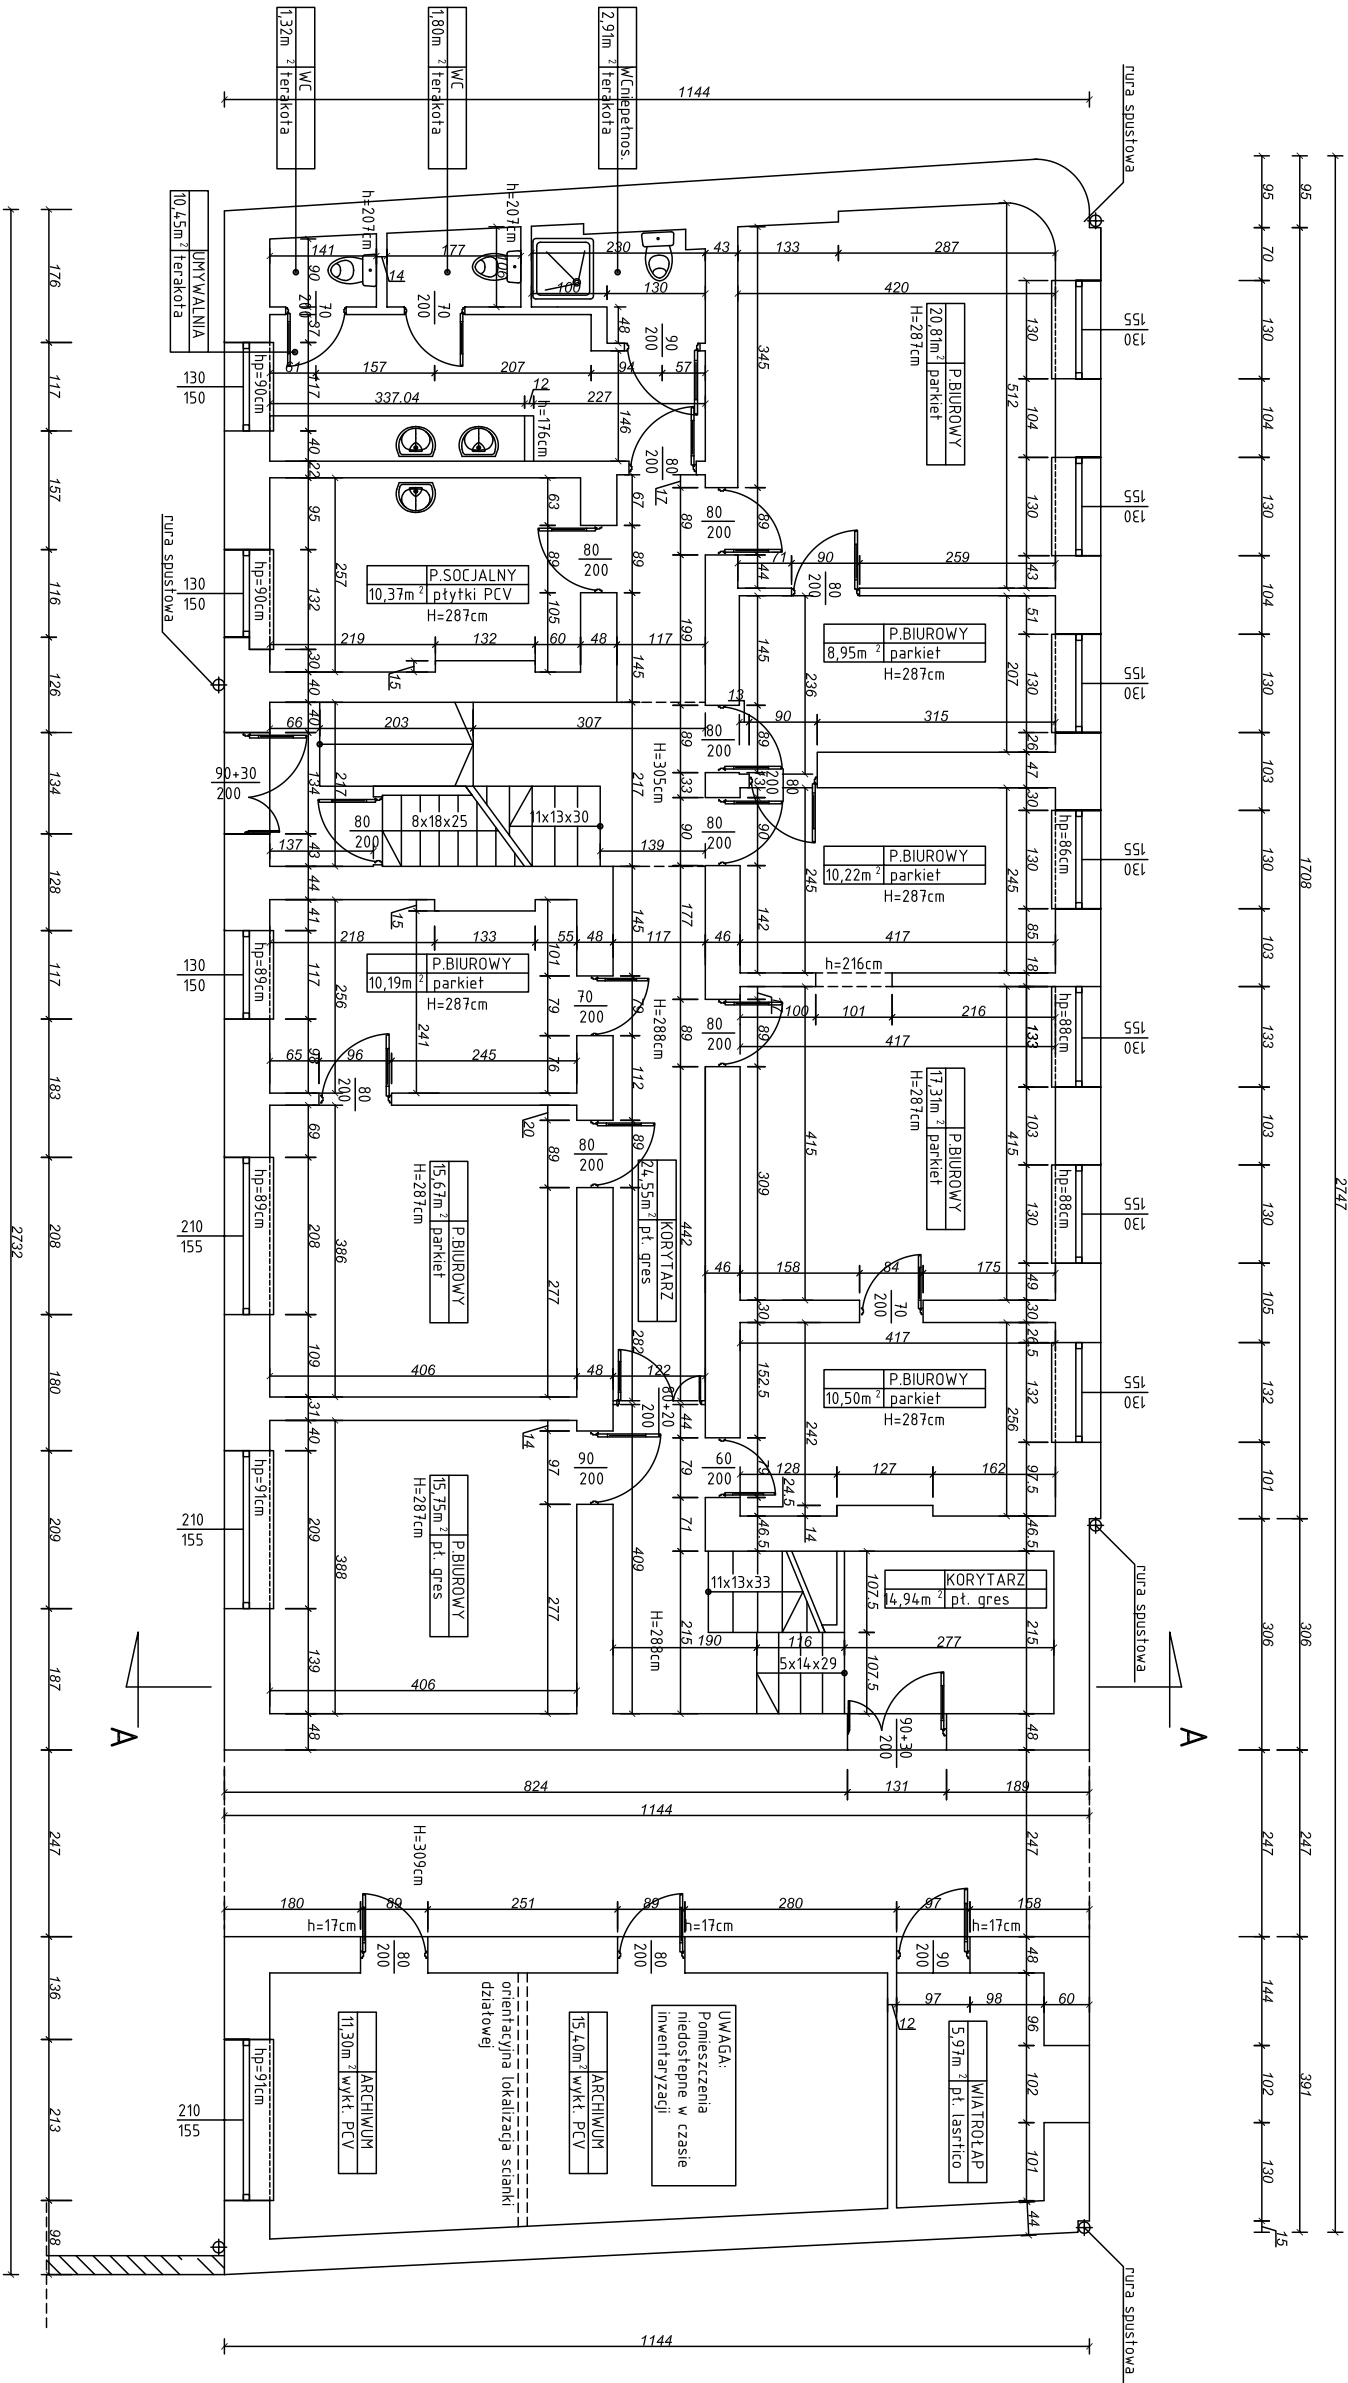

|                                                                                                  |                           |                   |
|--------------------------------------------------------------------------------------------------|---------------------------|-------------------|
| <div><div></div><div>DMS SERVICE®</div></div>                                                    |                           |                   |
| temat:                                                                                           | PROJEKT ROZBIÓRKI BUDYNKU |                   |
| faza:                                                                                            | Projekt wykonawczy        | branża: arch-bud. |
| obiekt:                                                                                          | BUDYNEK BIUROWY           |                   |
| rysunek:                                                                                         | RZUT PARTERU              | skala: 1:100      |
| Zespół projektowy:                                                                               |                           |                   |
| mgr inż. arch. Mariusz T. Milczarek upr. nr Wa-785/92                                            |                           |                   |
| mgr inż. Magdalena Kopaciuk                                                                      |                           |                   |
| Sprawdził:                                                                                       |                           |                   |
| mgr inż. arch. Barbara Żelaznicka upr. nr 364/58                                                 |                           |                   |
| data opracowania:                                                                                |                           |                   |
| Warszawa, Sierpień 2010                                                                          |                           |                   |
| INNE SZCZEGÓŁY STANOWIĄ WŁASNOŚĆ AUTORSKĄ DMS SERVICE SP. Z O.O. WSELENIEM PROWADZI ZASTRZEŻENIE |                           |                   |

R3