


Skala 1:100

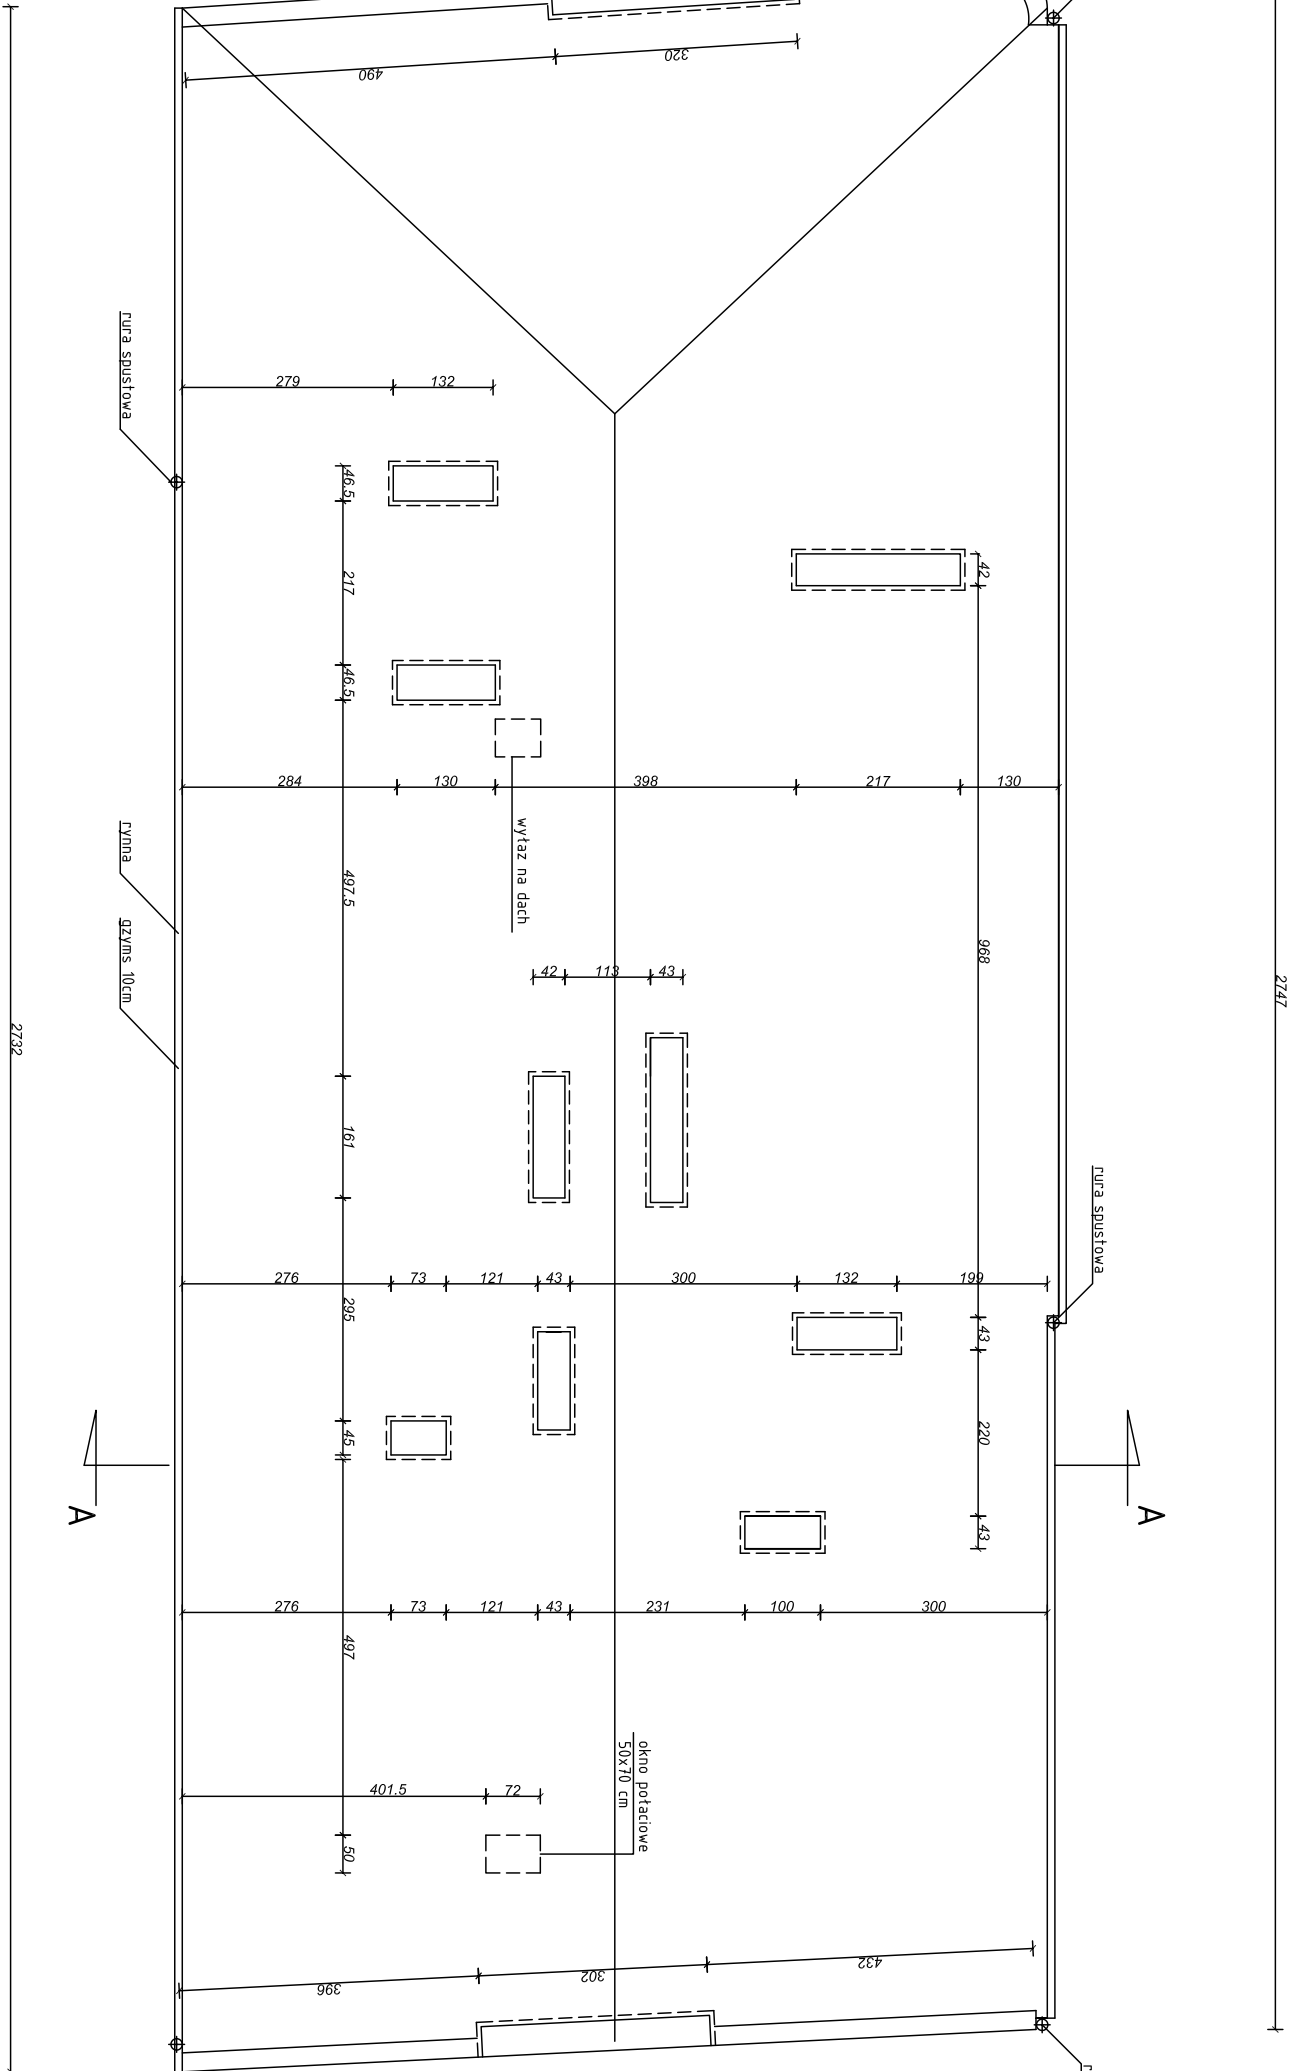

temat:	DMS SERVICE ®		
faza:	PROJEKT ROZBÍORKI BUDYNKU		
obiekt:	Projekt wykonawczy	branża: arch-bud	
rysunek:	BUDYNEK BIUROWY		
zespół projektowy:	RZUT DACHU	skala: 1:100	nr rys: R6
mgr inż. arch. Marusz T. Wilczarek upr. nr Wa-785/92			
mgr inż. Magdalena Łopaciuk			
sprawdził:			
mgr inż. arch. Barbara Żelaznicka upr.nr 364/98			