



WIDOK Z GÓRY NA ZABUDOWY CHODNIKOWE


Skala 1:50

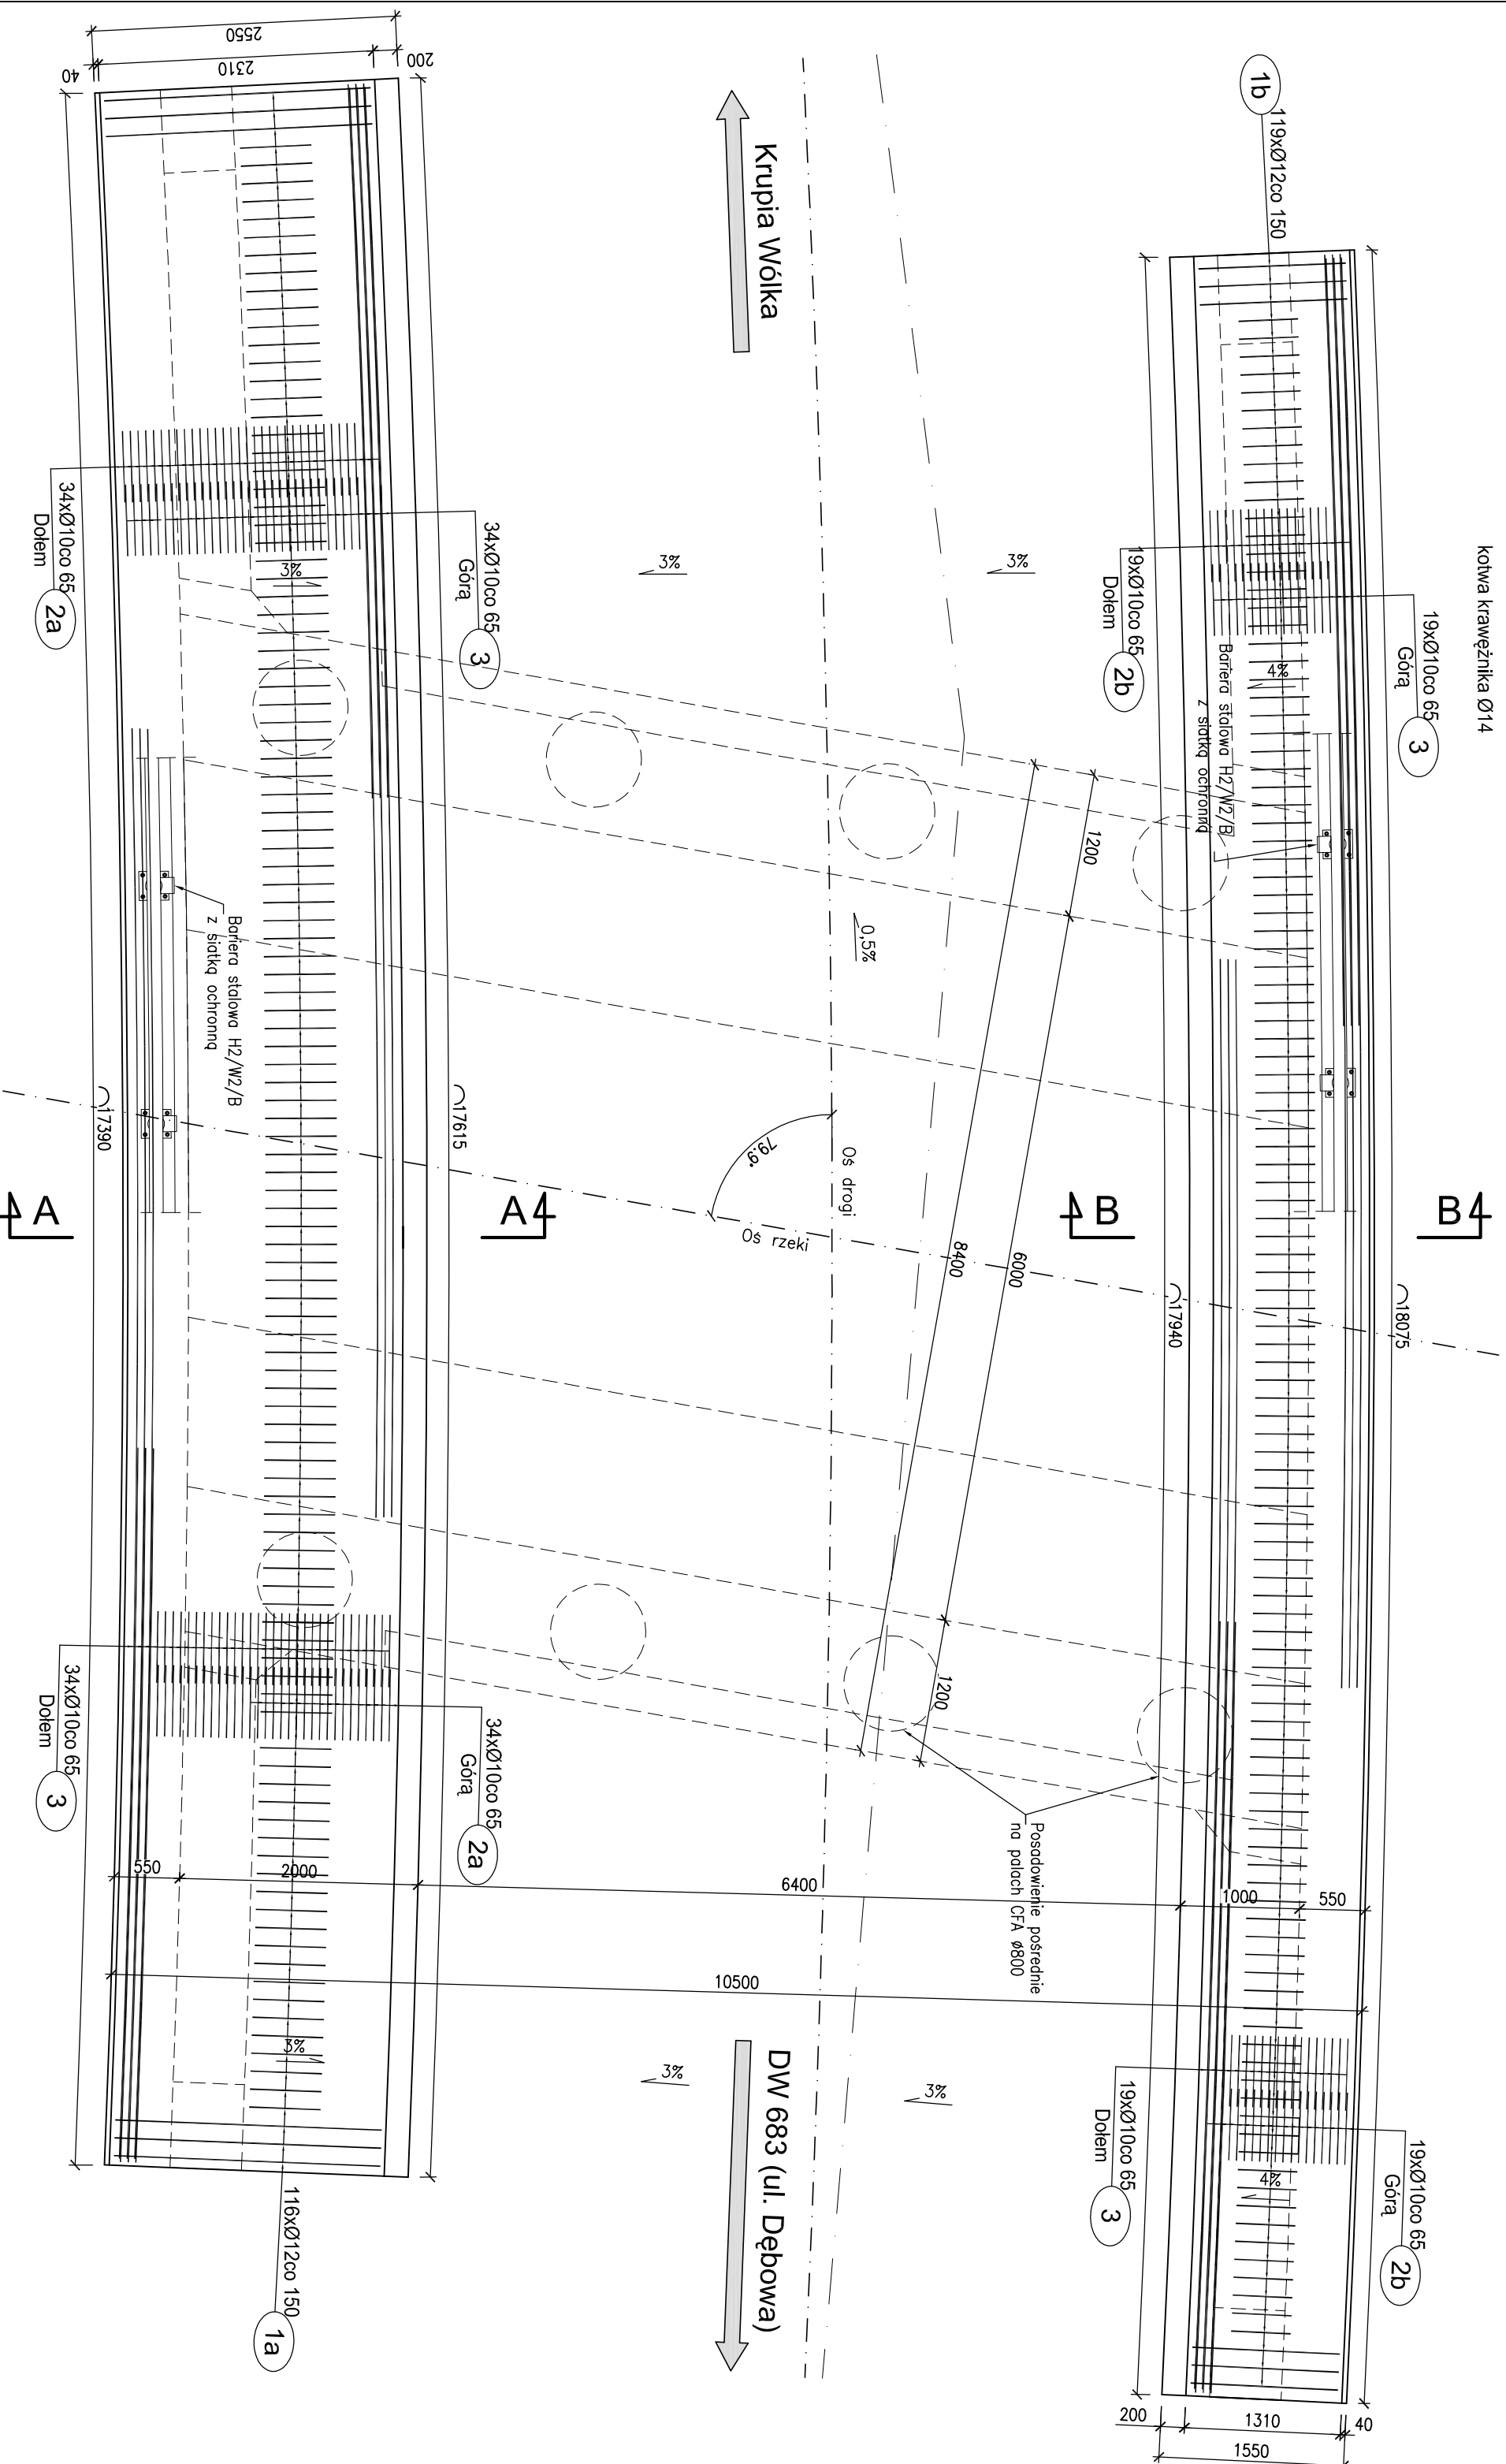


PRZEKRÓJ A-A
ZABUDOWA SZEROKA
Skala 1:10

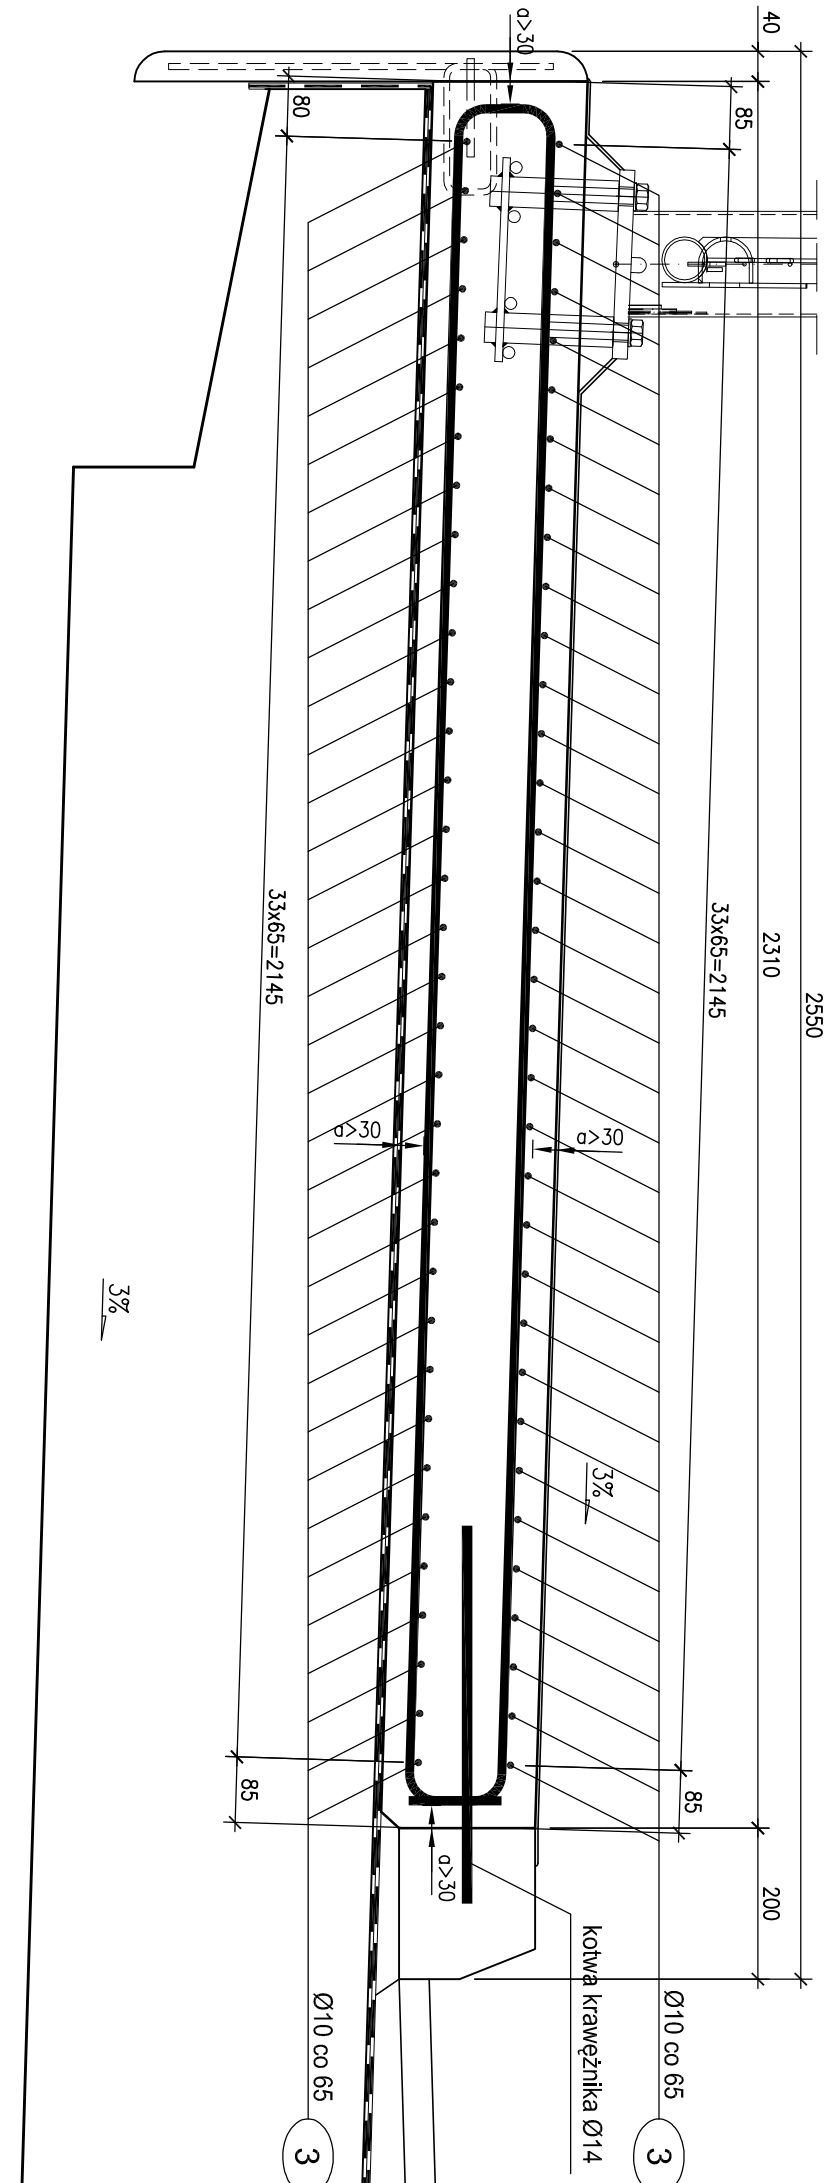

PRZEKRÓJ B-B
ZABUDOWA WĄSKA
Skala 1:10

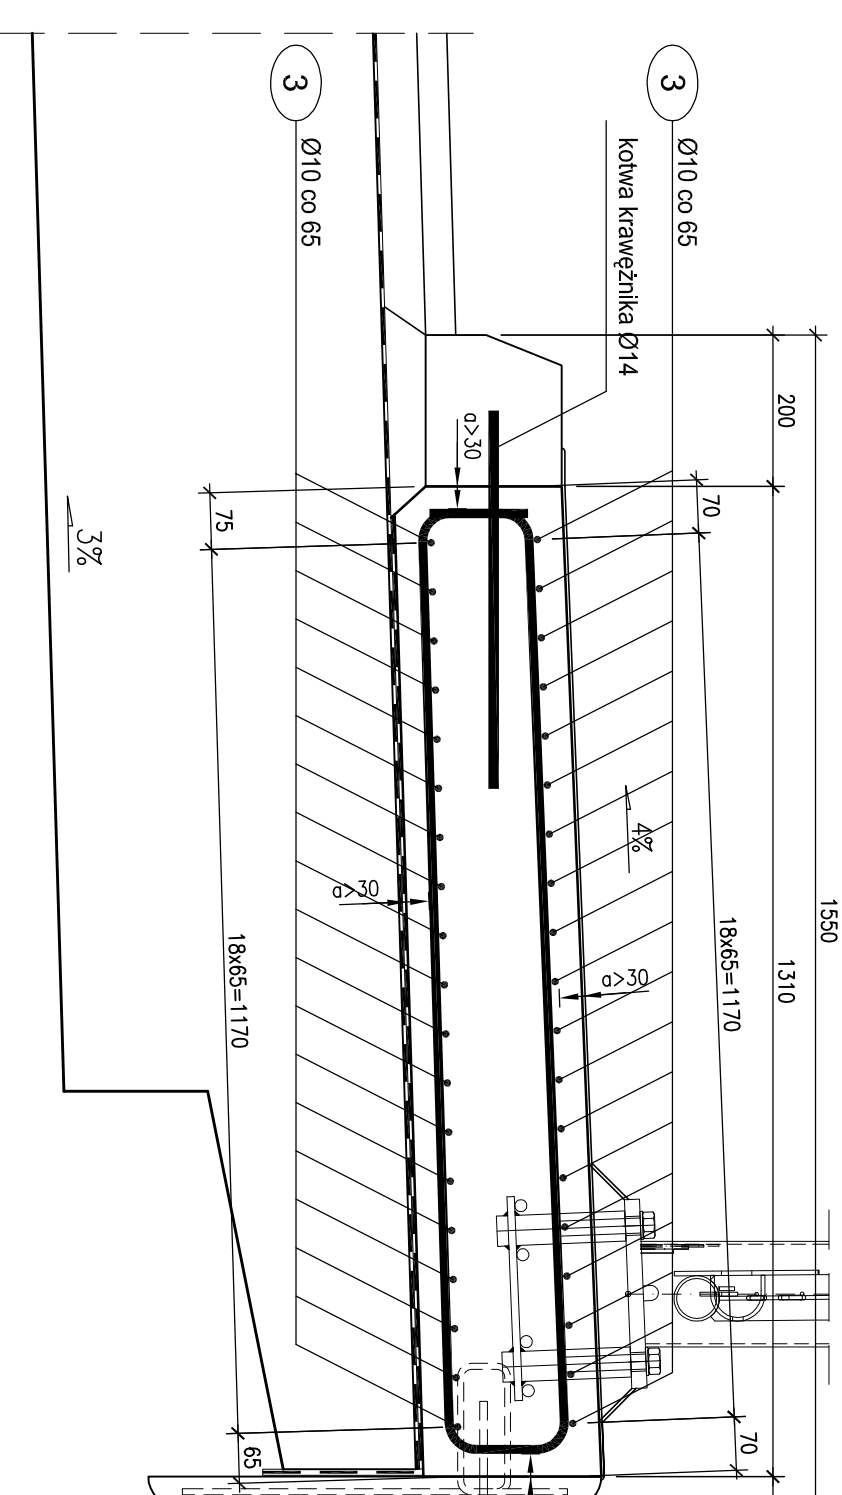

SZCZEGÓŁ
SZCZELINY DYLAACYJNE
SKALA 1:5

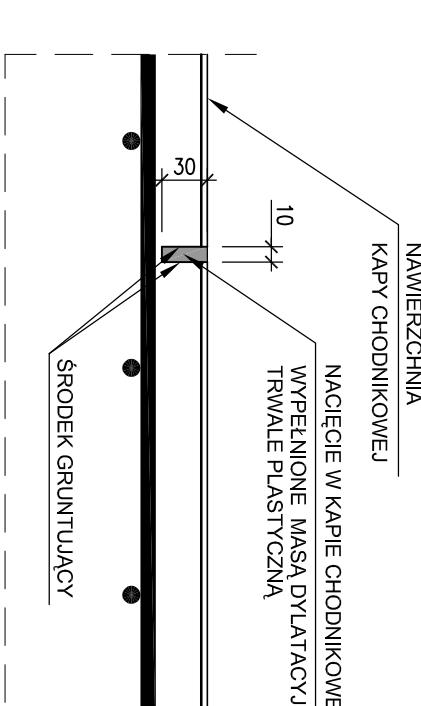

Wykaz zbrojenia zabudowy szerokiej					
Nr pręta	Średnica [mm]	Liczba [szt]	Długość złozn	Długość ogólna [m] BS1500S BS1500S Ø12 Ø10	Uwagi
1a	Ø12	116	48,30	560,28	
2a	Ø10	68	66,40	451,52	
3	Ø10	68	12,000	816,00	
Długość razem			[m]	560,28	
Masa jednostkowa			[kg/m]	0,888	0,617
Masa razem			[kg]	497,5	782,1
Masa ogólna				1280	
Wykonć 1 szt. 1 x 1280 = 1280 kg					

Wykaz zbrojenia zabudowy wskiej						
Nr pręta	Srednica	Liczba	Długość	Długość ogólna [m]		Uwagi
	[mm]	[szt]	±0N	BS1500S Ø12	BS1500S Ø10	
1b	Ø12	119	2905	345,70		
2b	Ø10	38	7135		271,13	
3	Ø10	38	12000		456,00	
Długość razem				345,70	727,13	
Masa jednostkowo				0,888	0,617	
Masa razem				[kg]	307,0	448,6
Masa ogólna				[kg]	756	
Wykonanie 1 szt.			1 x 756 = 756 kg			

Beton: B30 V=8.3 m³ (zabudowa szerok
Stal zbroj.: BSt500S G=1280 kg

Beton: B30 V=5.4 m³ (zabudowa wąska)

Materiały dla obu zabudów łącznie

Stal zbroj: BST500S G=2036

UWAG

1. Wymiarowanie prętów – osiowe.
2. Promienie odgięć wg PN-91/S-10042.
3. Pręty o długościach większych niż handlowe łączą się na zakład wg PN-91/S-10042.
4. W wykazach ujęto długości prętów na zakład

[illegible]