




Przekrój poprzeczny C-C
Skala 1:25

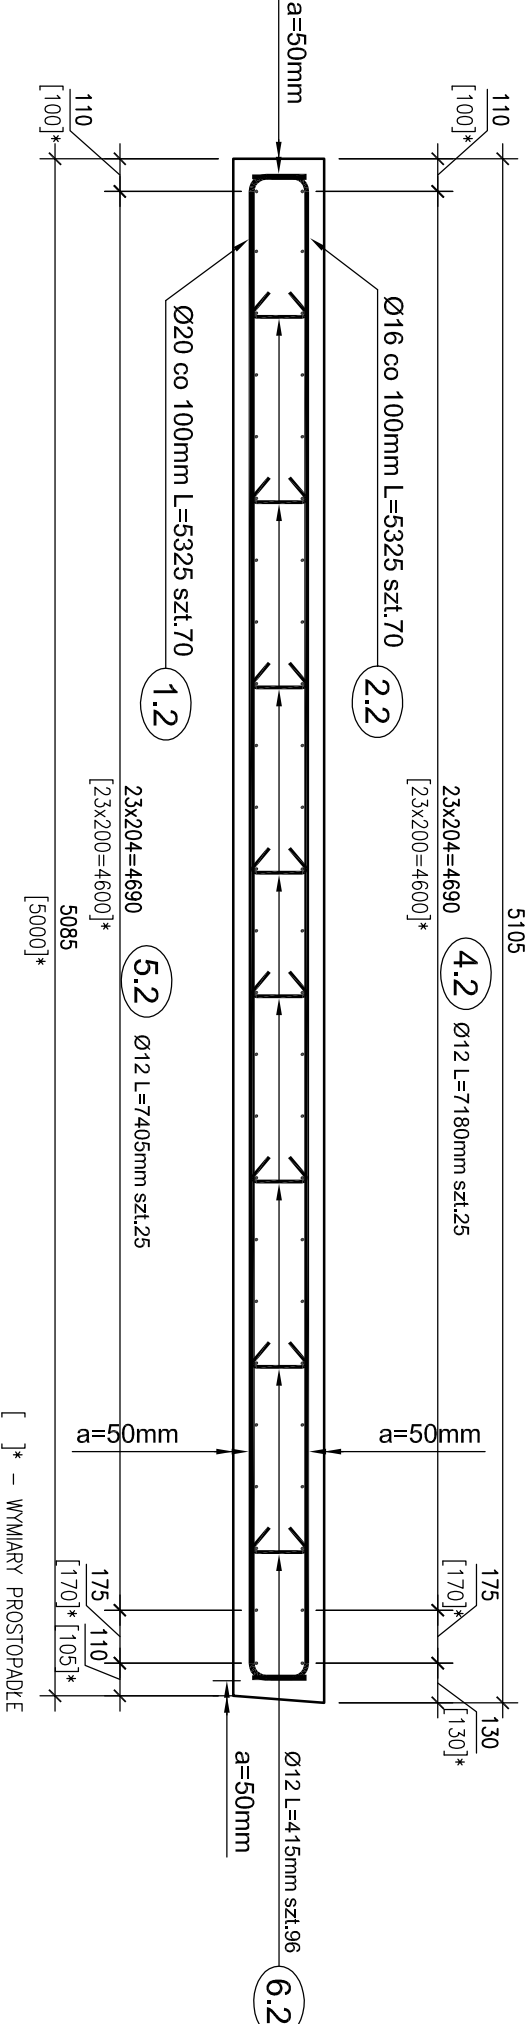


Przekrój poprzeczny D-D
Skala 1:25

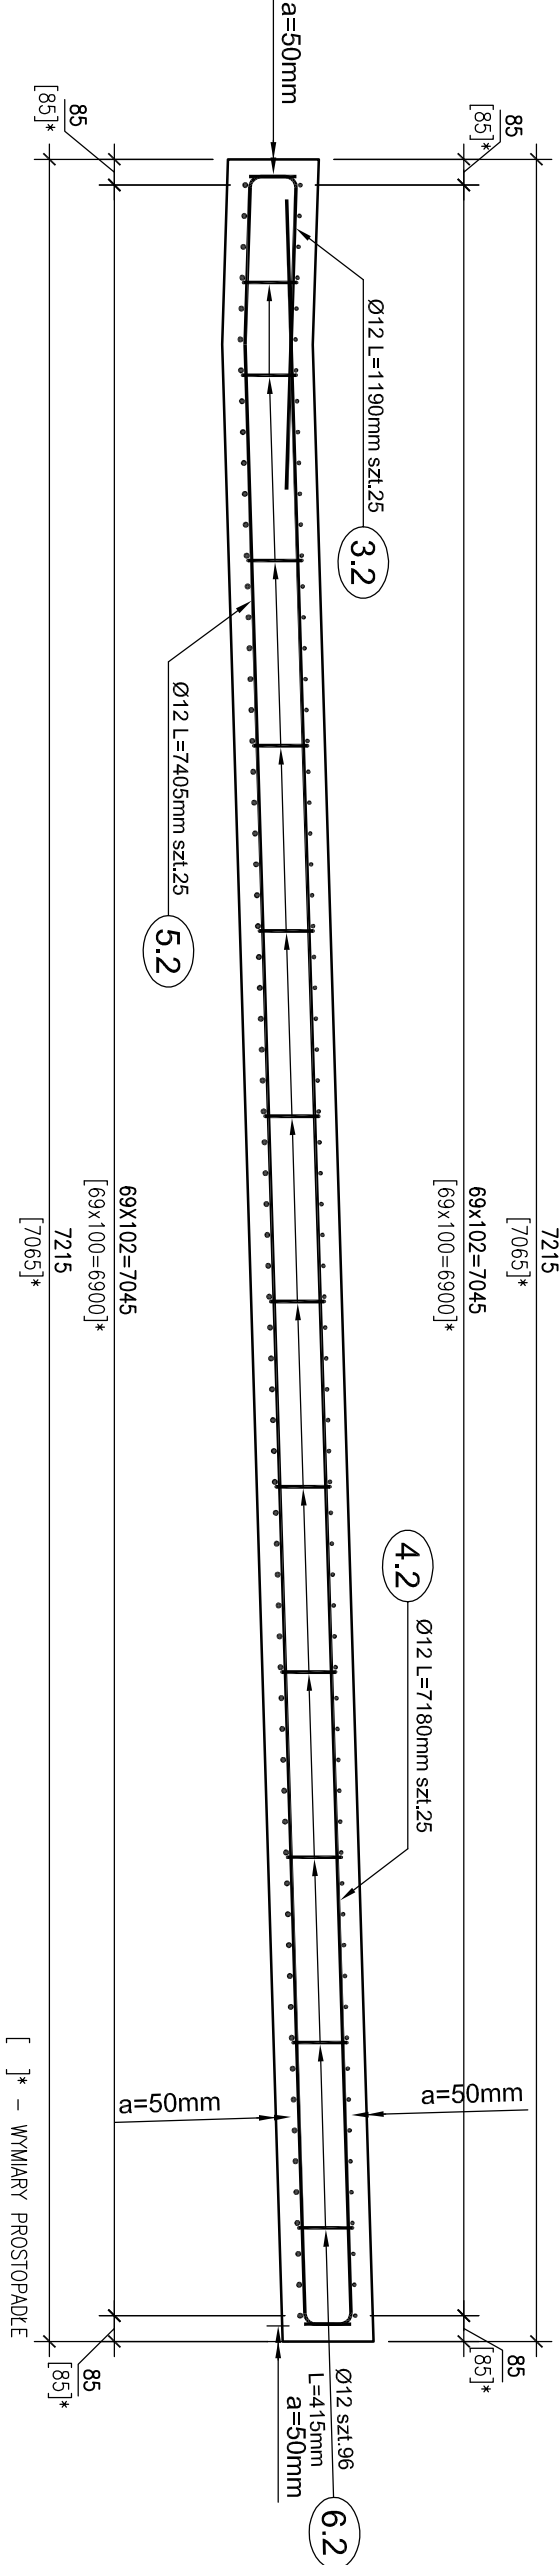


Widok z góry
płyty 2
1:50

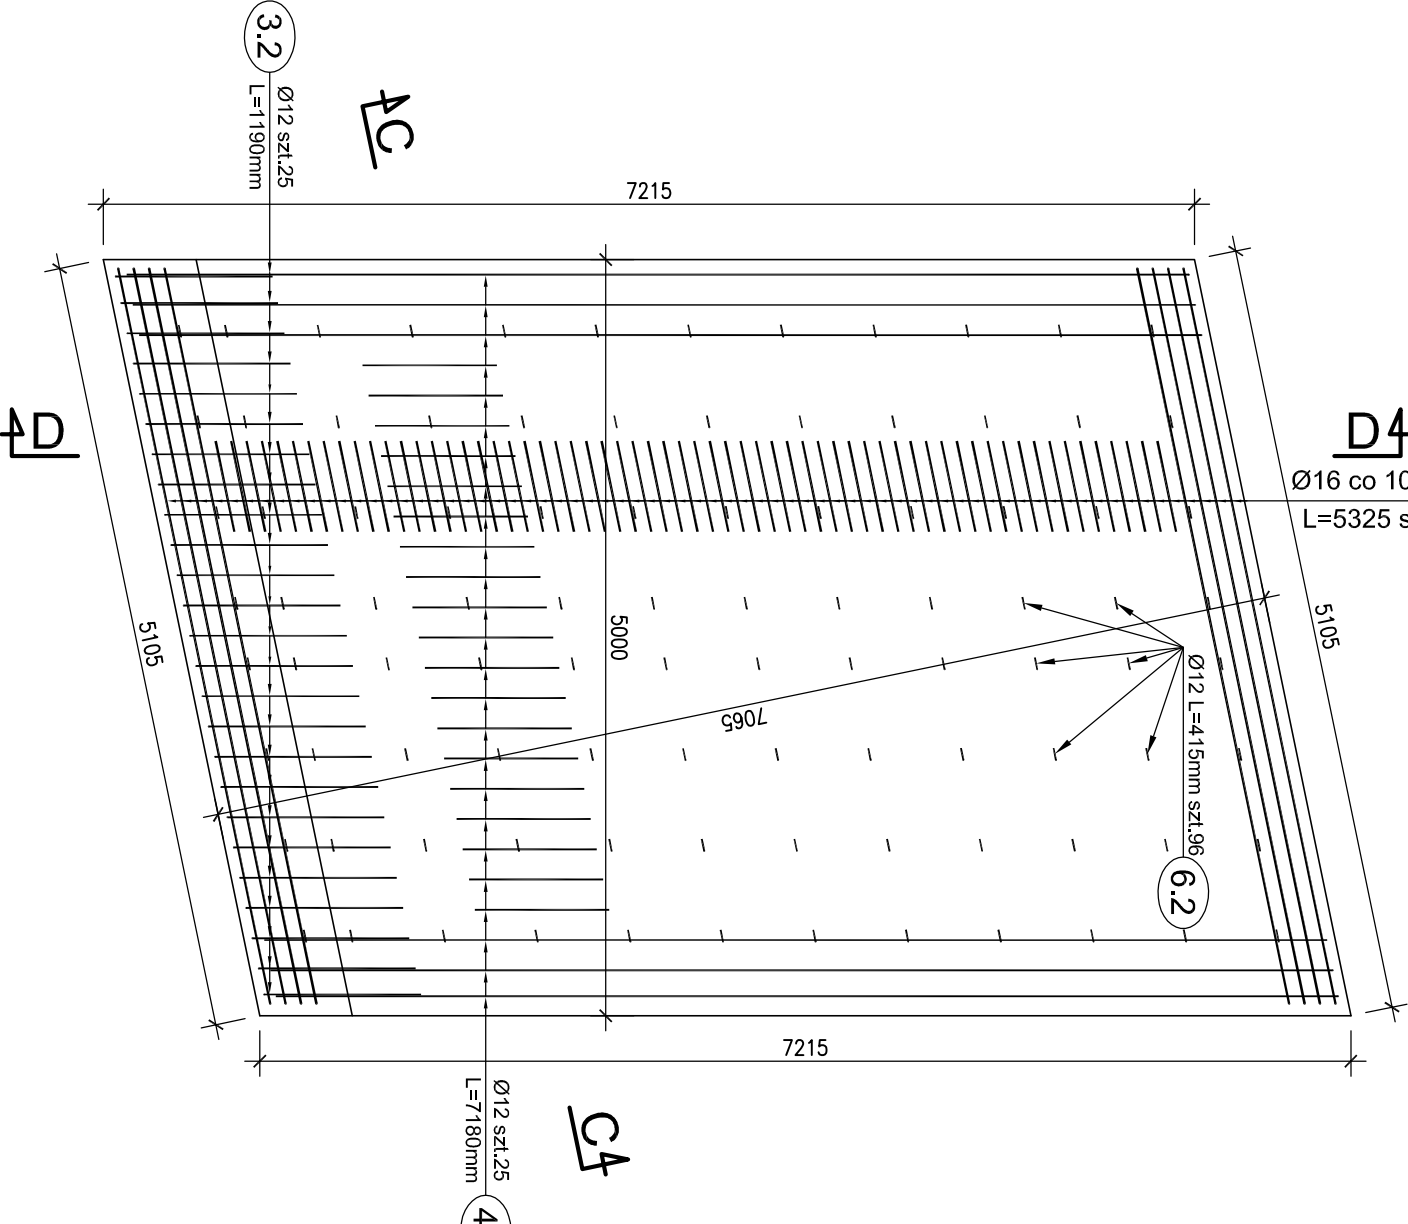


Przekrój poprzeczny A-A
Skala 1:25

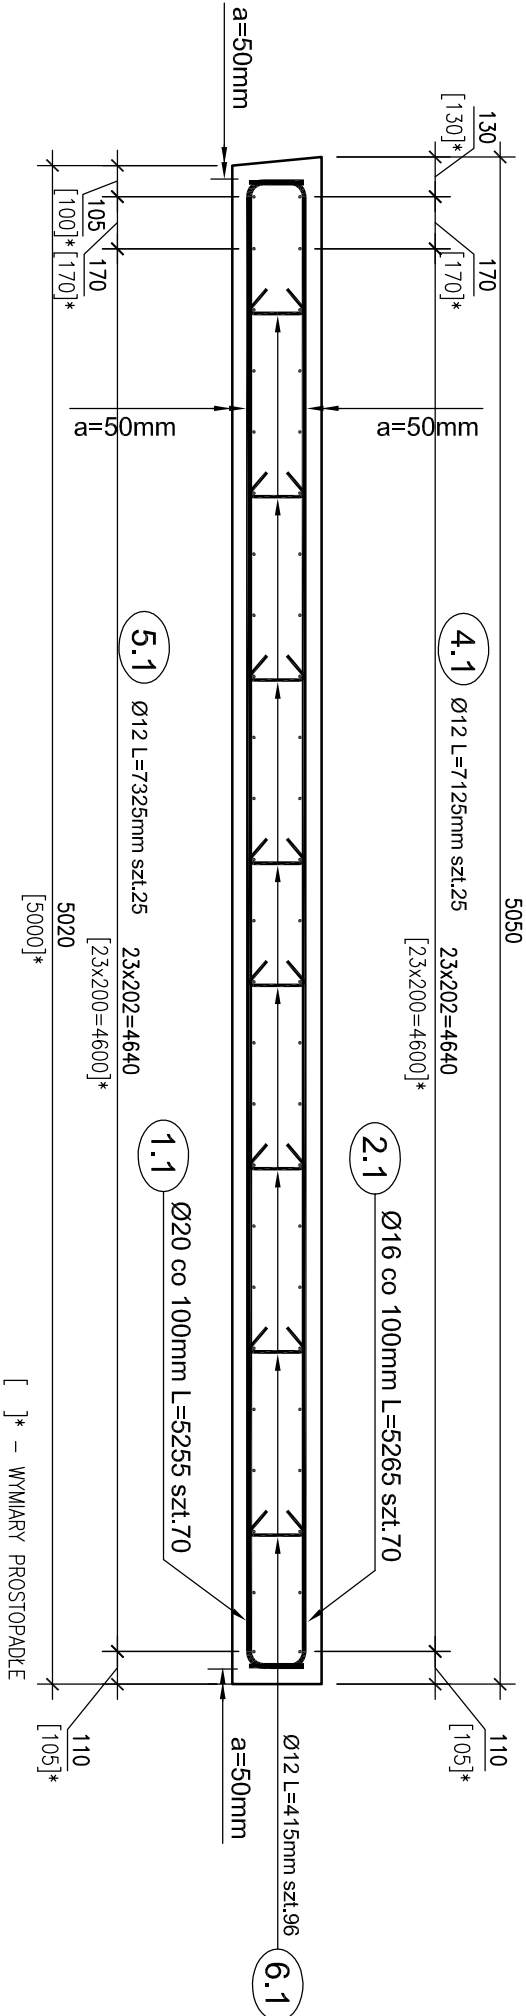


Przekrój poprzeczny B-B
Skala 1:25

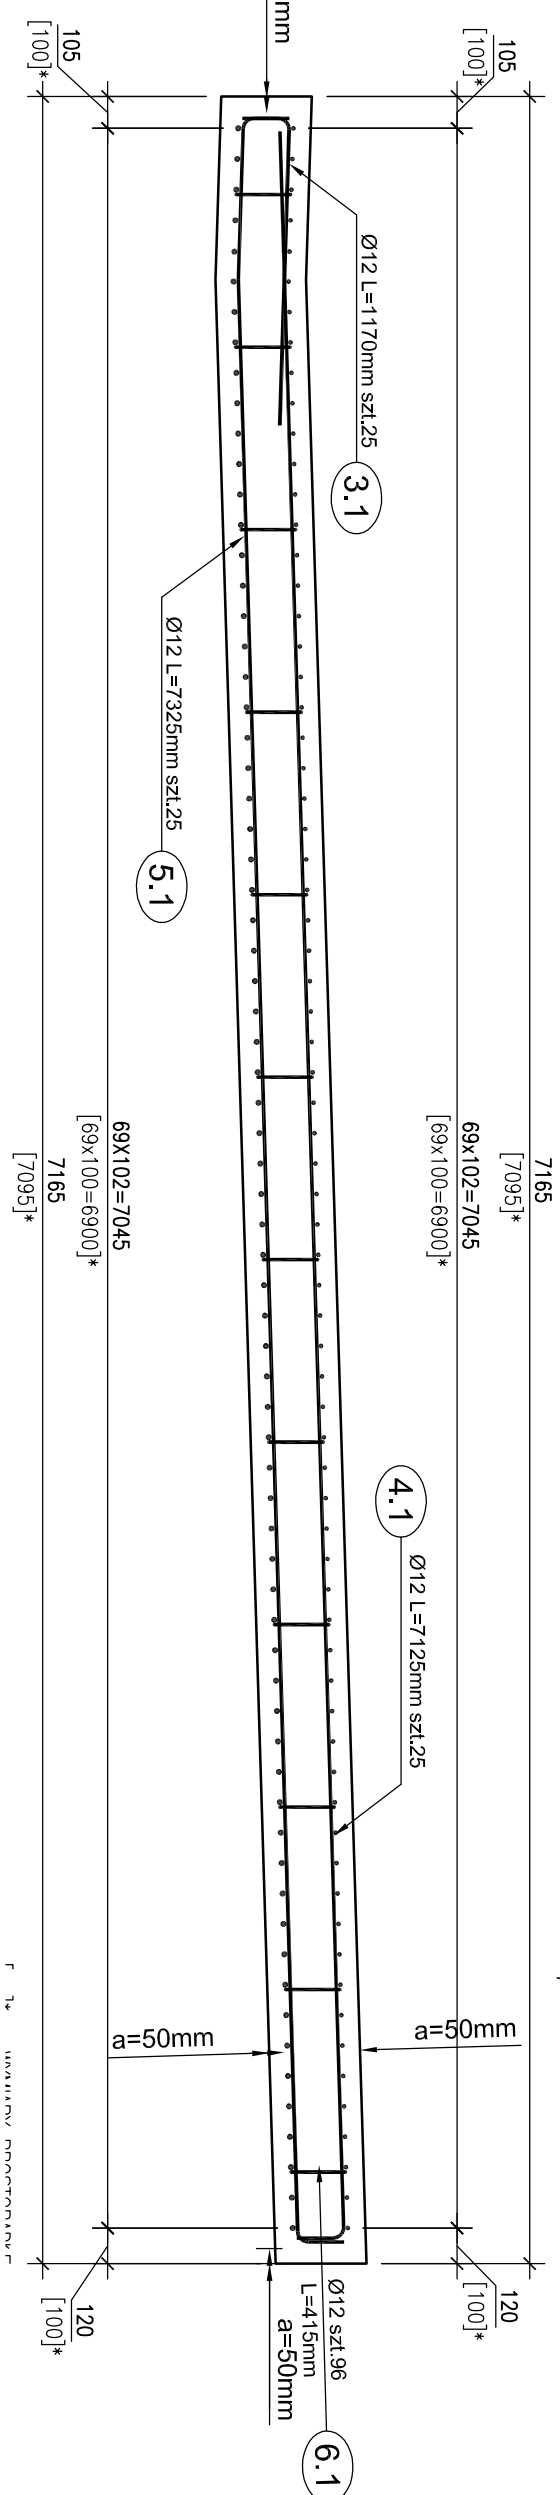

Widok z góry
płyty 1
1:50

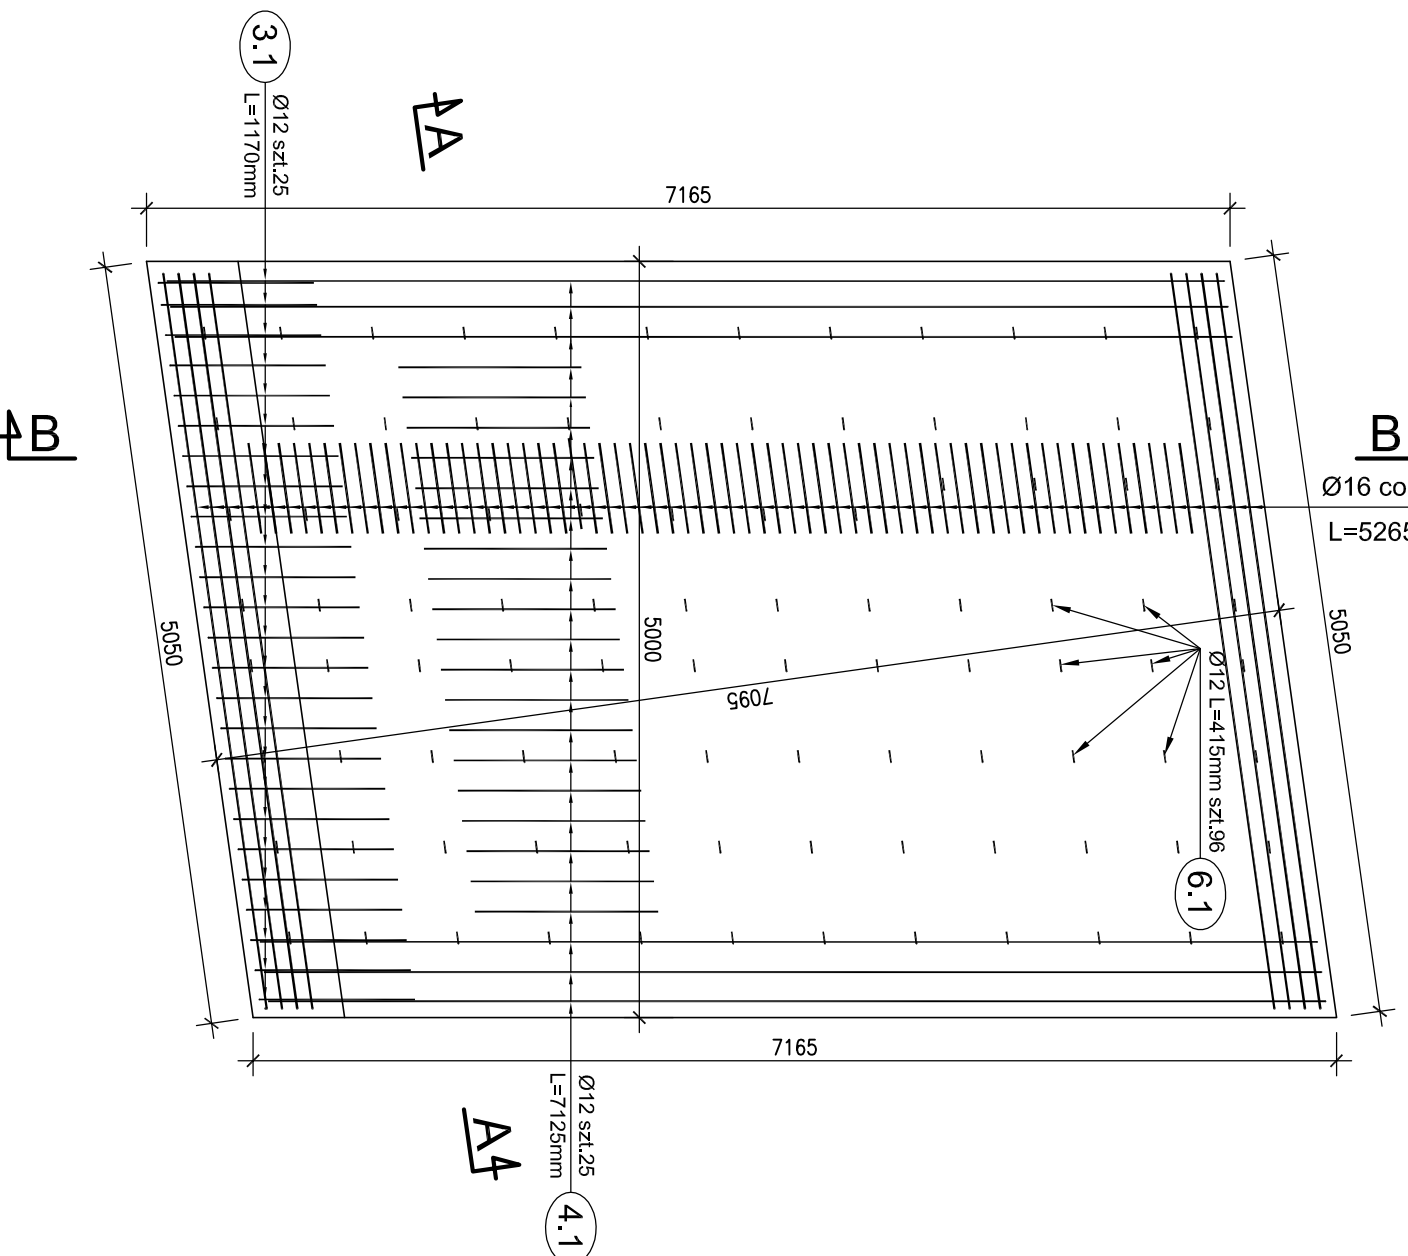

Schemat rozmieszczenia płyt
Skala 1:200

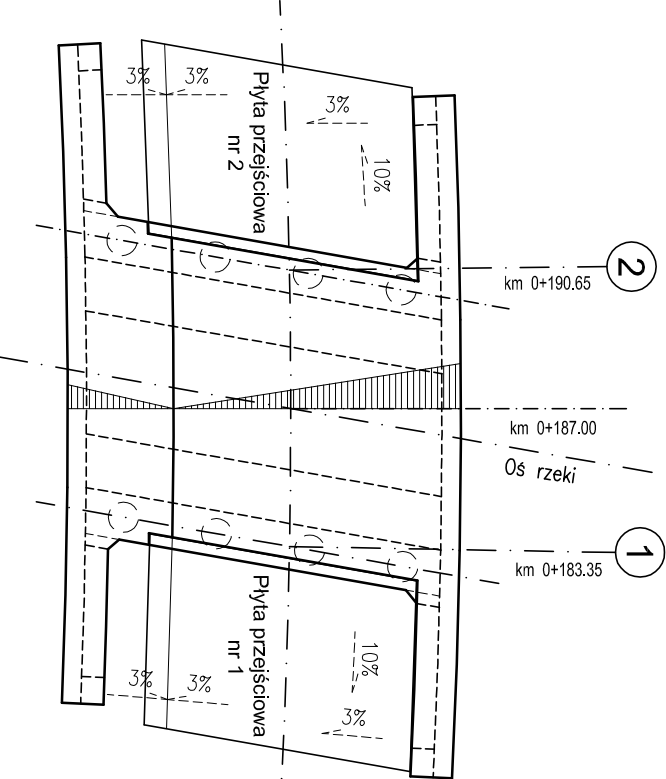

Wykaz zbrojenia dla płyty przebieciorowej nr 1				
Nr płyty	Średnica [mm]	Liczba	Długość [m]	Uwagi
1.1	Ø20	70	5265	
2.1	Ø16	70	5265	
3.1	Ø12	25	1190	
4.1	Ø12	25	7125	
5.1	Ø12	25	7125	
6.1	Ø12	96	415	
Długość rozem		[m]	430.95	368.55
Masa jednolitościowa		[kg/m]	0.888	2.466
Masa rozem		[kg]	382.6	908.8
Masa ogólna		[kg]		1873

Beton: B40 V = 10.7 m³

Beton: B15 V = 3.7 m³

Stal zbroji: BSt500S G =1873 kg

UWAGI:

- Wymiarowanie prętów – osiowe.
- Promiennie odgęć wg PN-91/S-10042.
- Pręty o długościach większych niż handlowe łęczyć na zakład wg PN-91/S-10042.
- Osiłuna min. 50 mm (do strzemiń) w korpusie

Wykaz zbrojenia dla płyty przebieciorowej nr 2					
Nr płyty	Średnica [mm]	Liczba	Długość [m]	Długość ogólna [m]	Uwagi
1.2	Ø20	70	5325		
2.2	Ø16	70	5325		
3.2	Ø12	25	1190		
4.2	Ø12	25	7180		
5.2	Ø12	25	7405		
6.2	Ø12	96	415		
Długość rozem		[m]	434.22	372.75	
Masa jednolitościowa		[kg/m]	0.888	1.578	2.466
Masa rozem		[kg]	385.6	588.2	919.2
Masa ogólna		[kg]		1893	

Beton: B40 V = 10.8 m³

Beton: B15 V = 3.8 m³

Stal zbroji: BSt500S G =1893 kg

UWAGI:

- Wymiarowanie prętów – osiowe.
- Promiennie odgęć wg PN-91/S-10042.
- Pręty o długościach większych niż handlowe łęczyć na zakład wg PN-91/S-10042.
- Osiłuna min. 50 mm (do strzemiń) w korpusie

Wykaz materiałów dla obu płyt łącznicze:

Beton: B40 V = 21.5 m³

Beton: B15 V = 7.5 m³

Stal zbroji: BSt500S G =3766 kg

Lp.		Typ modyfikacji		Data		Podpis	
Investor:		ZDP		Zarząd Drog Powiatowych			
Jednostka projektowa:		PIASECZNO		ul. Kosciuszki 9			
Objekt budowlany:		PRZEBUDOWA MOSTU w m. UWIELINNY w CIĄGU DROGI POWIATOWEJ 2828W wraz z DOJAZDAMI		02-736 Warszawa			
Stadium:		PROJEKT WYKONAWCZY		ul. Wroble 21			
Branża:		OBIEKTY INŻYNIERSKIE		tel: (+22) 853 51 60			
Nazwa opracowania:		PROJEKT WYKONAWCZY PRZEBUDOWA MOSTU		TRANSMOST Sp. z o.o.			
Typu rysunku:		ZBROJENIE PŁYT PRZEJŚCIOWYCH		02-736 Warszawa			
ZESPÓŁ PROJEKTOWY		Imię i nazwisko		Uprawnienia		Podpis	
PROJEKTANT:		mgr inż. Robert KURZELA		MAP/0080/POM/05		Krzysztof	
PROJEKTANT:		mgr inż. Mariusz ŚNIADECKI		MAZ/0352/PWOM/12		Mariusz	
SPRAWDZAJĄCY:		mgr inż. Wojciech LYŻWA		KBu 1:2/26-1/70		Wojciech	
Nr arch.:		Umowa:		Data:		Skala:	
2014/02		KDM.2264.6.2014		04.2014		1:200 1:50 1:25	
						Nr rys.-Ark.:	
						04-07	