





ZBROJENIE SKRZYDŁA NR 3

Skala 1:25

siatka zbrojenia zewnętrzna


Skala 1:25

PRZEKRÓJ POPRZECZNY A-A

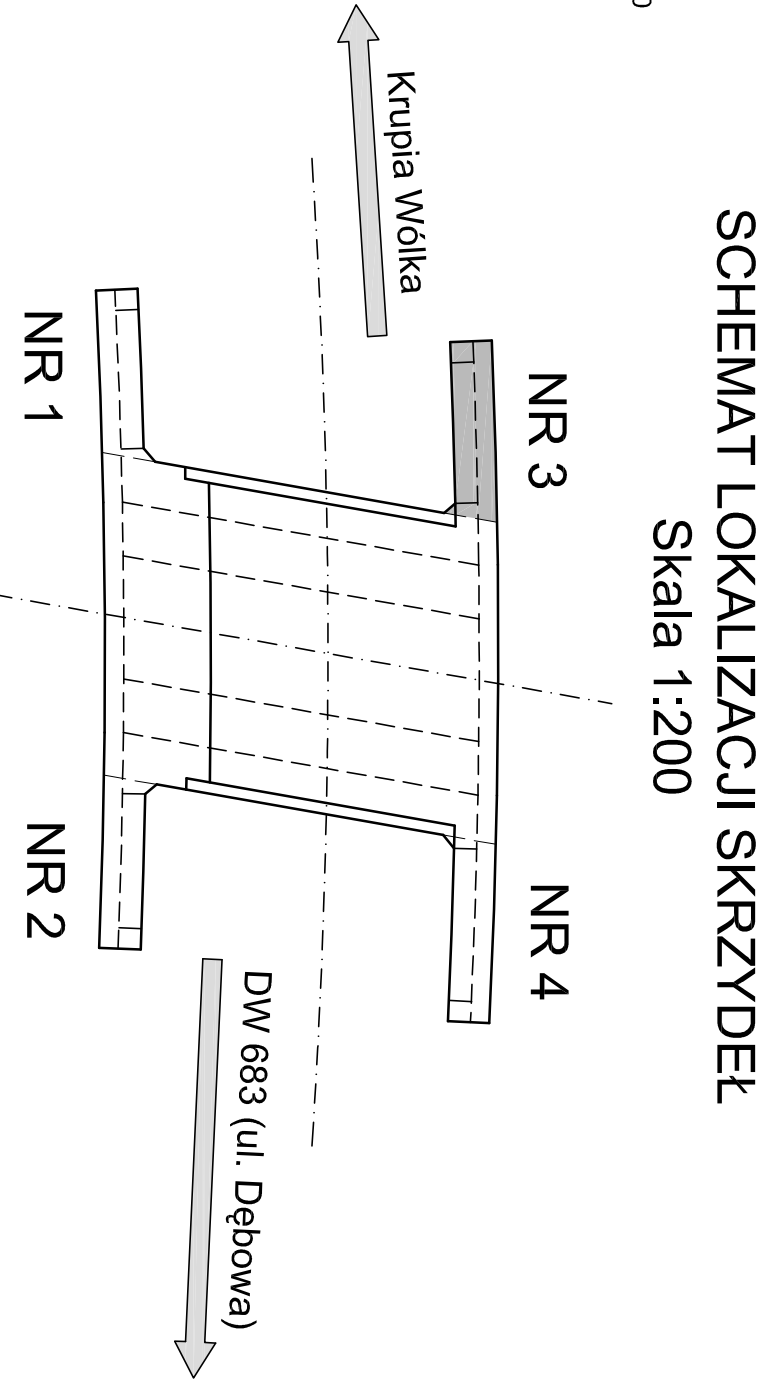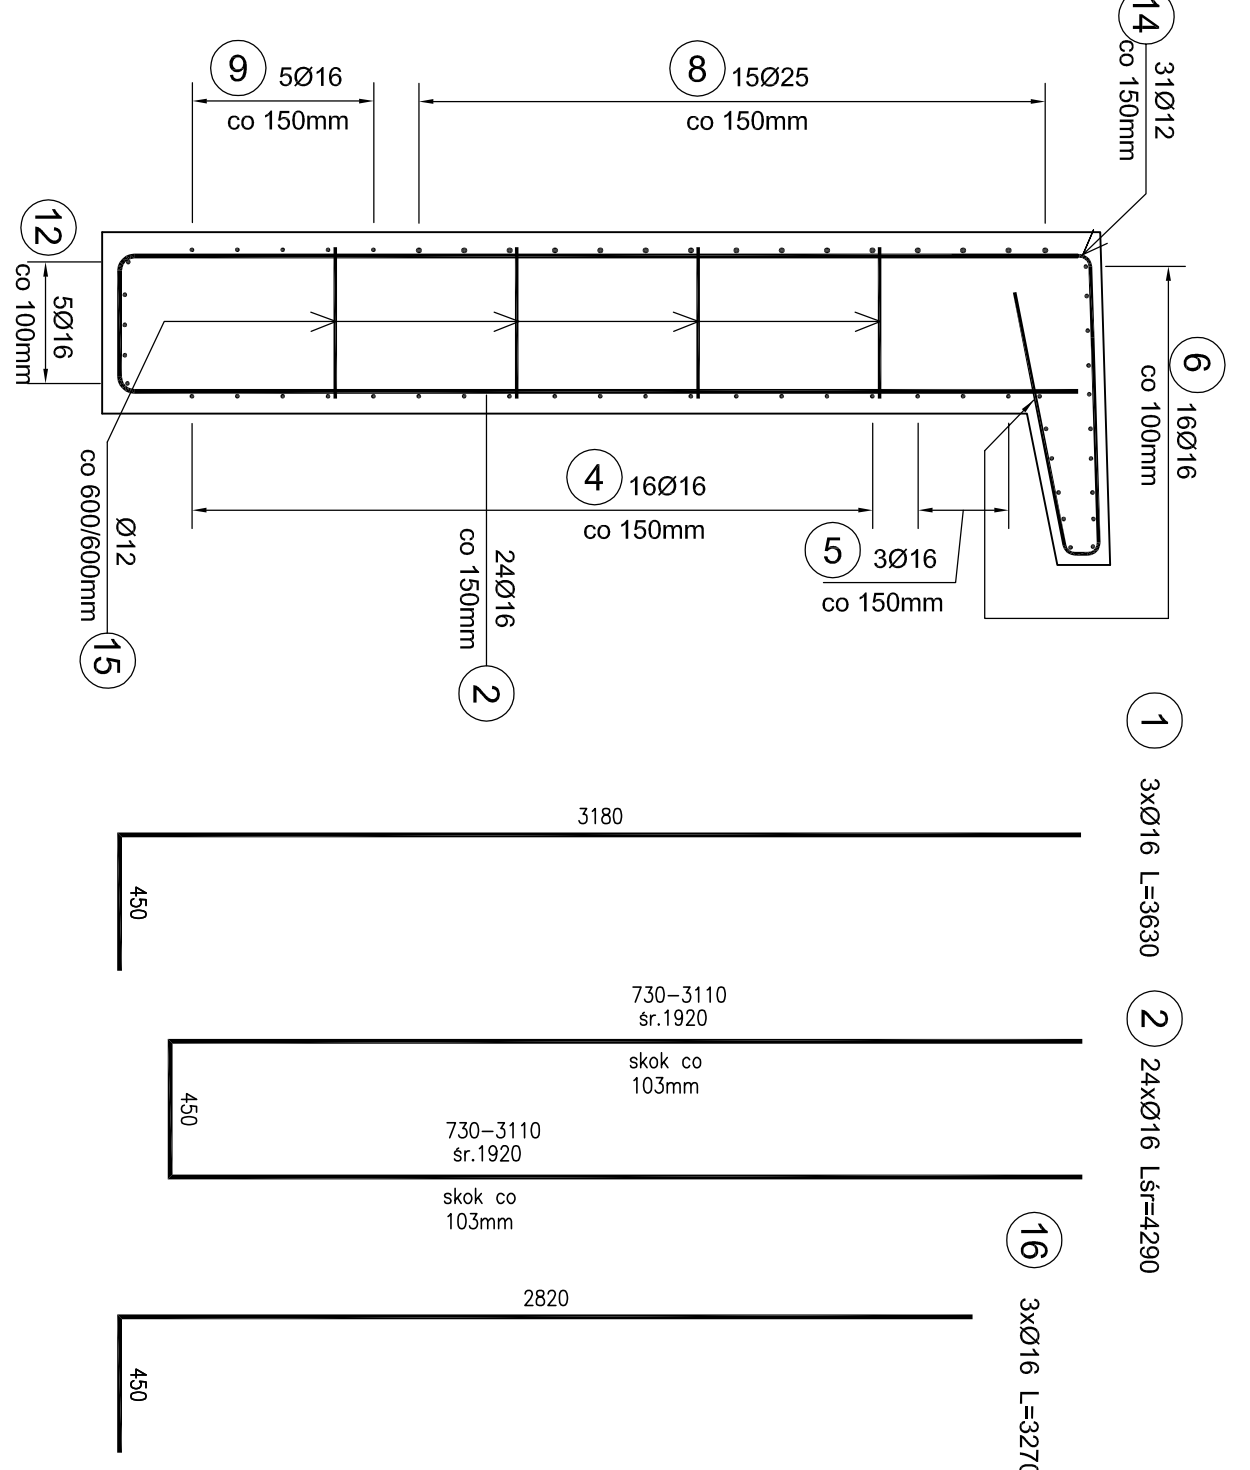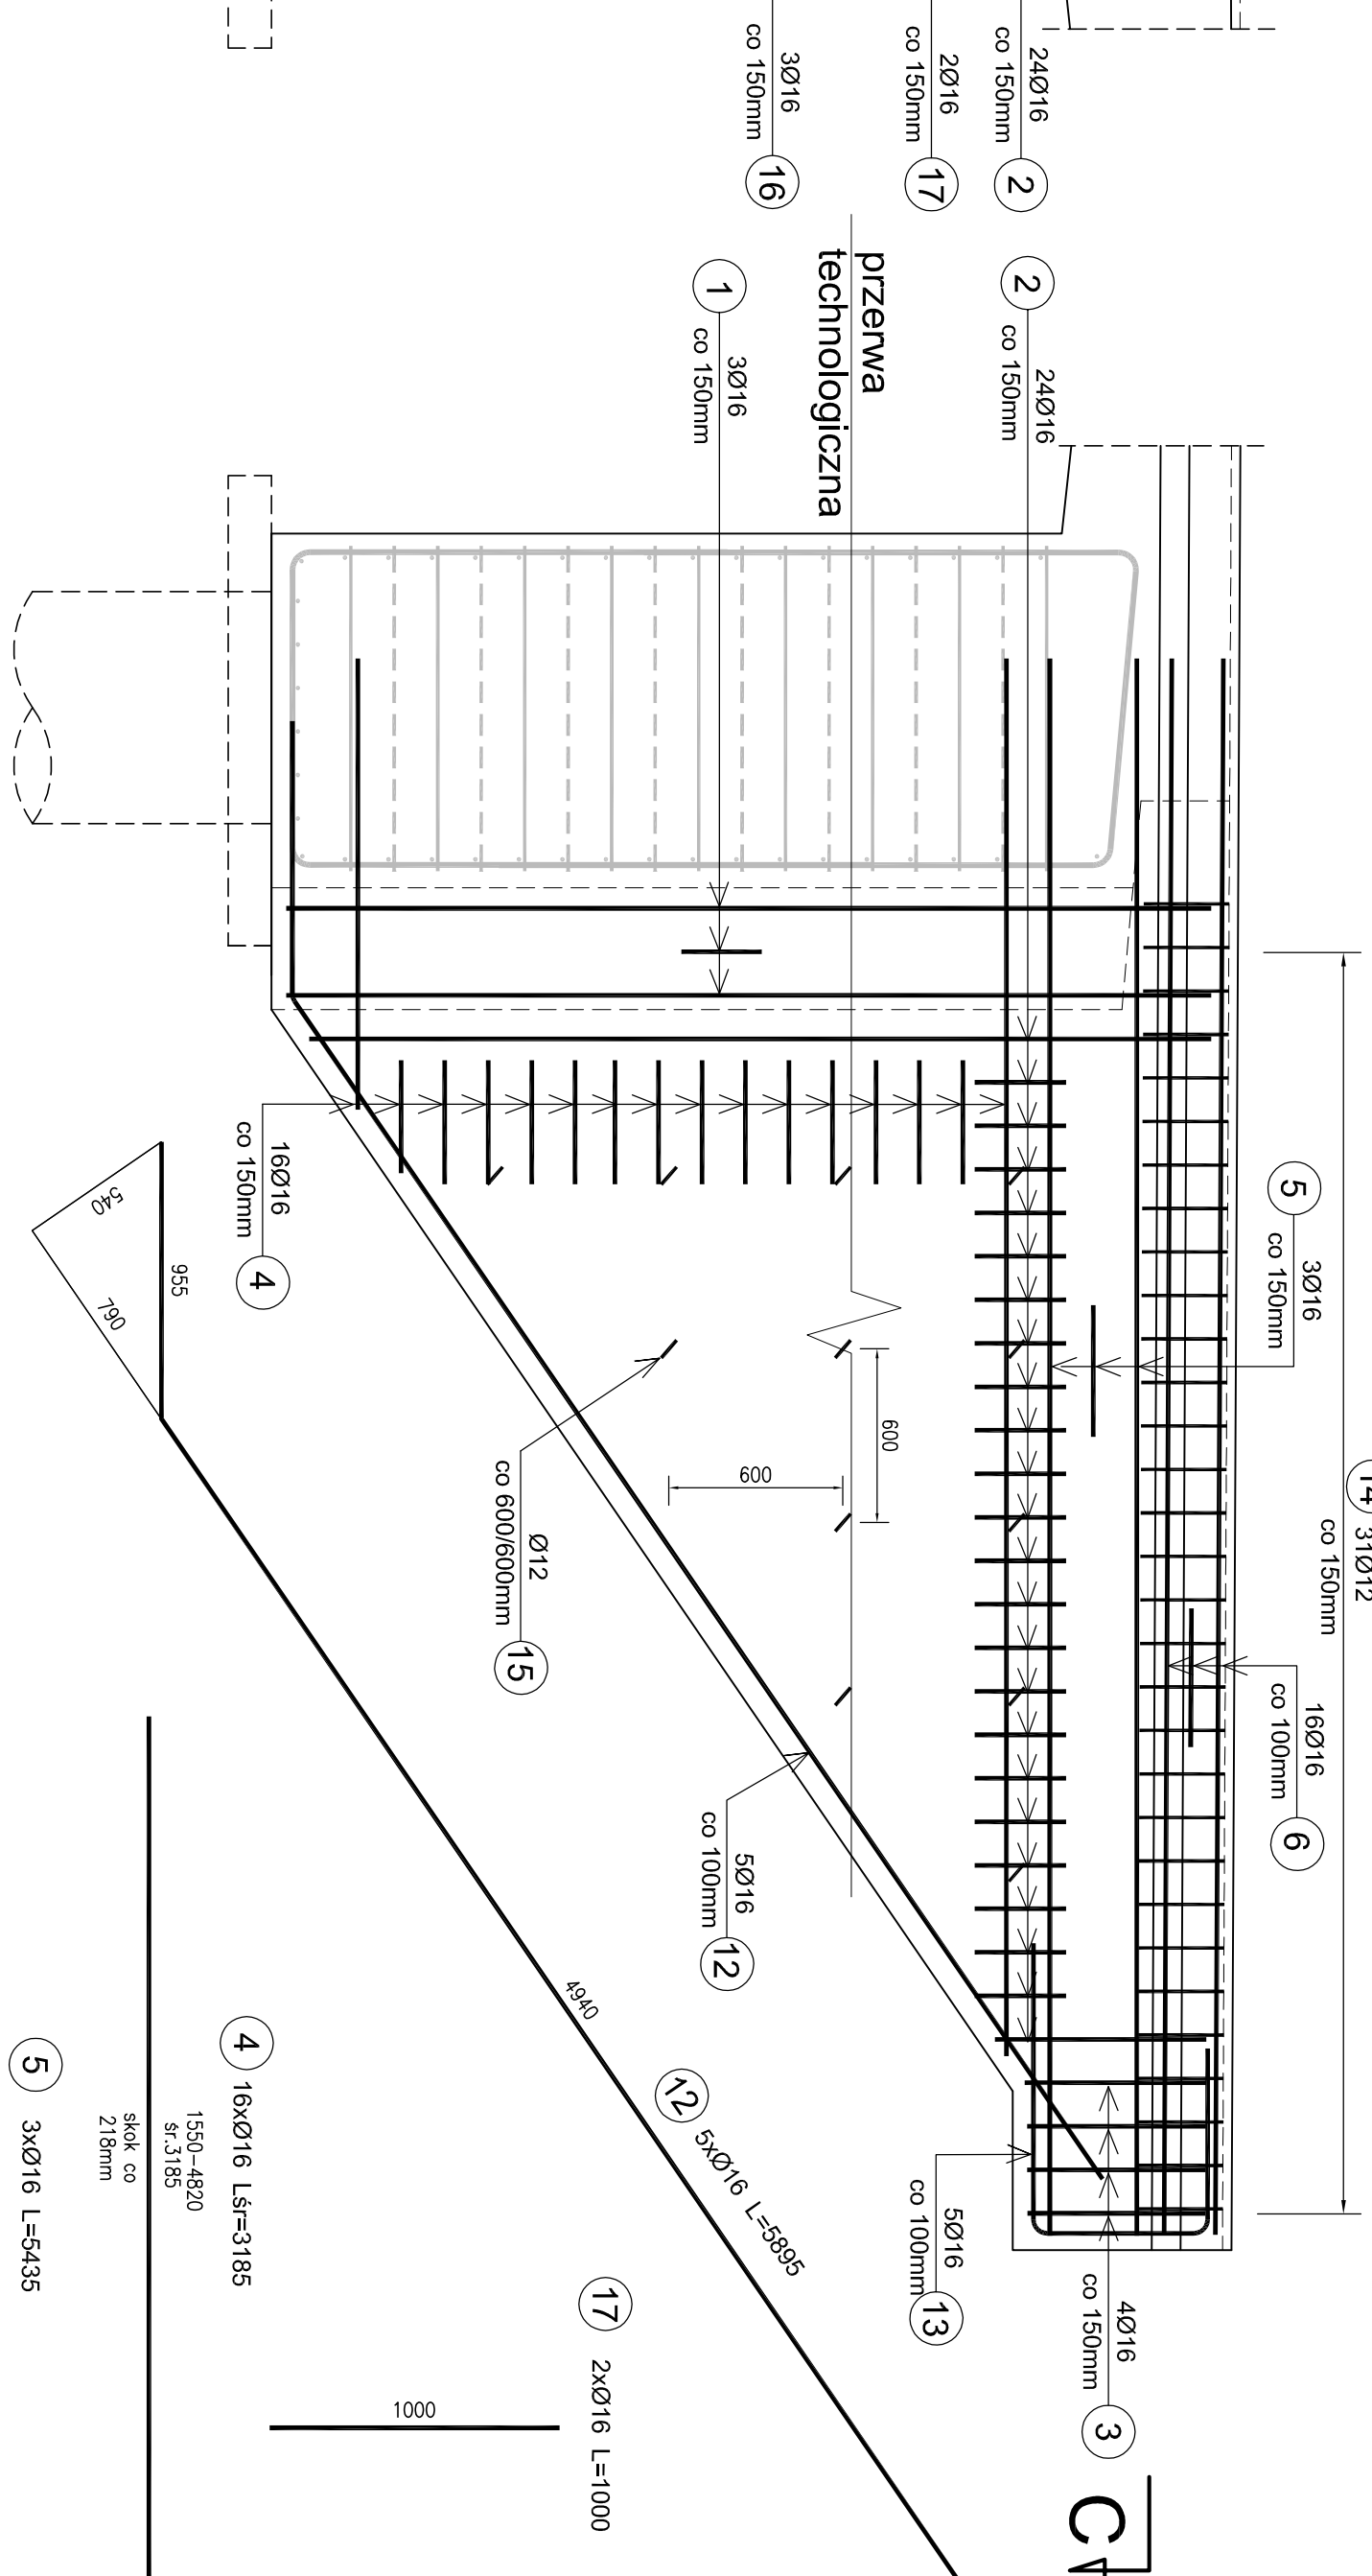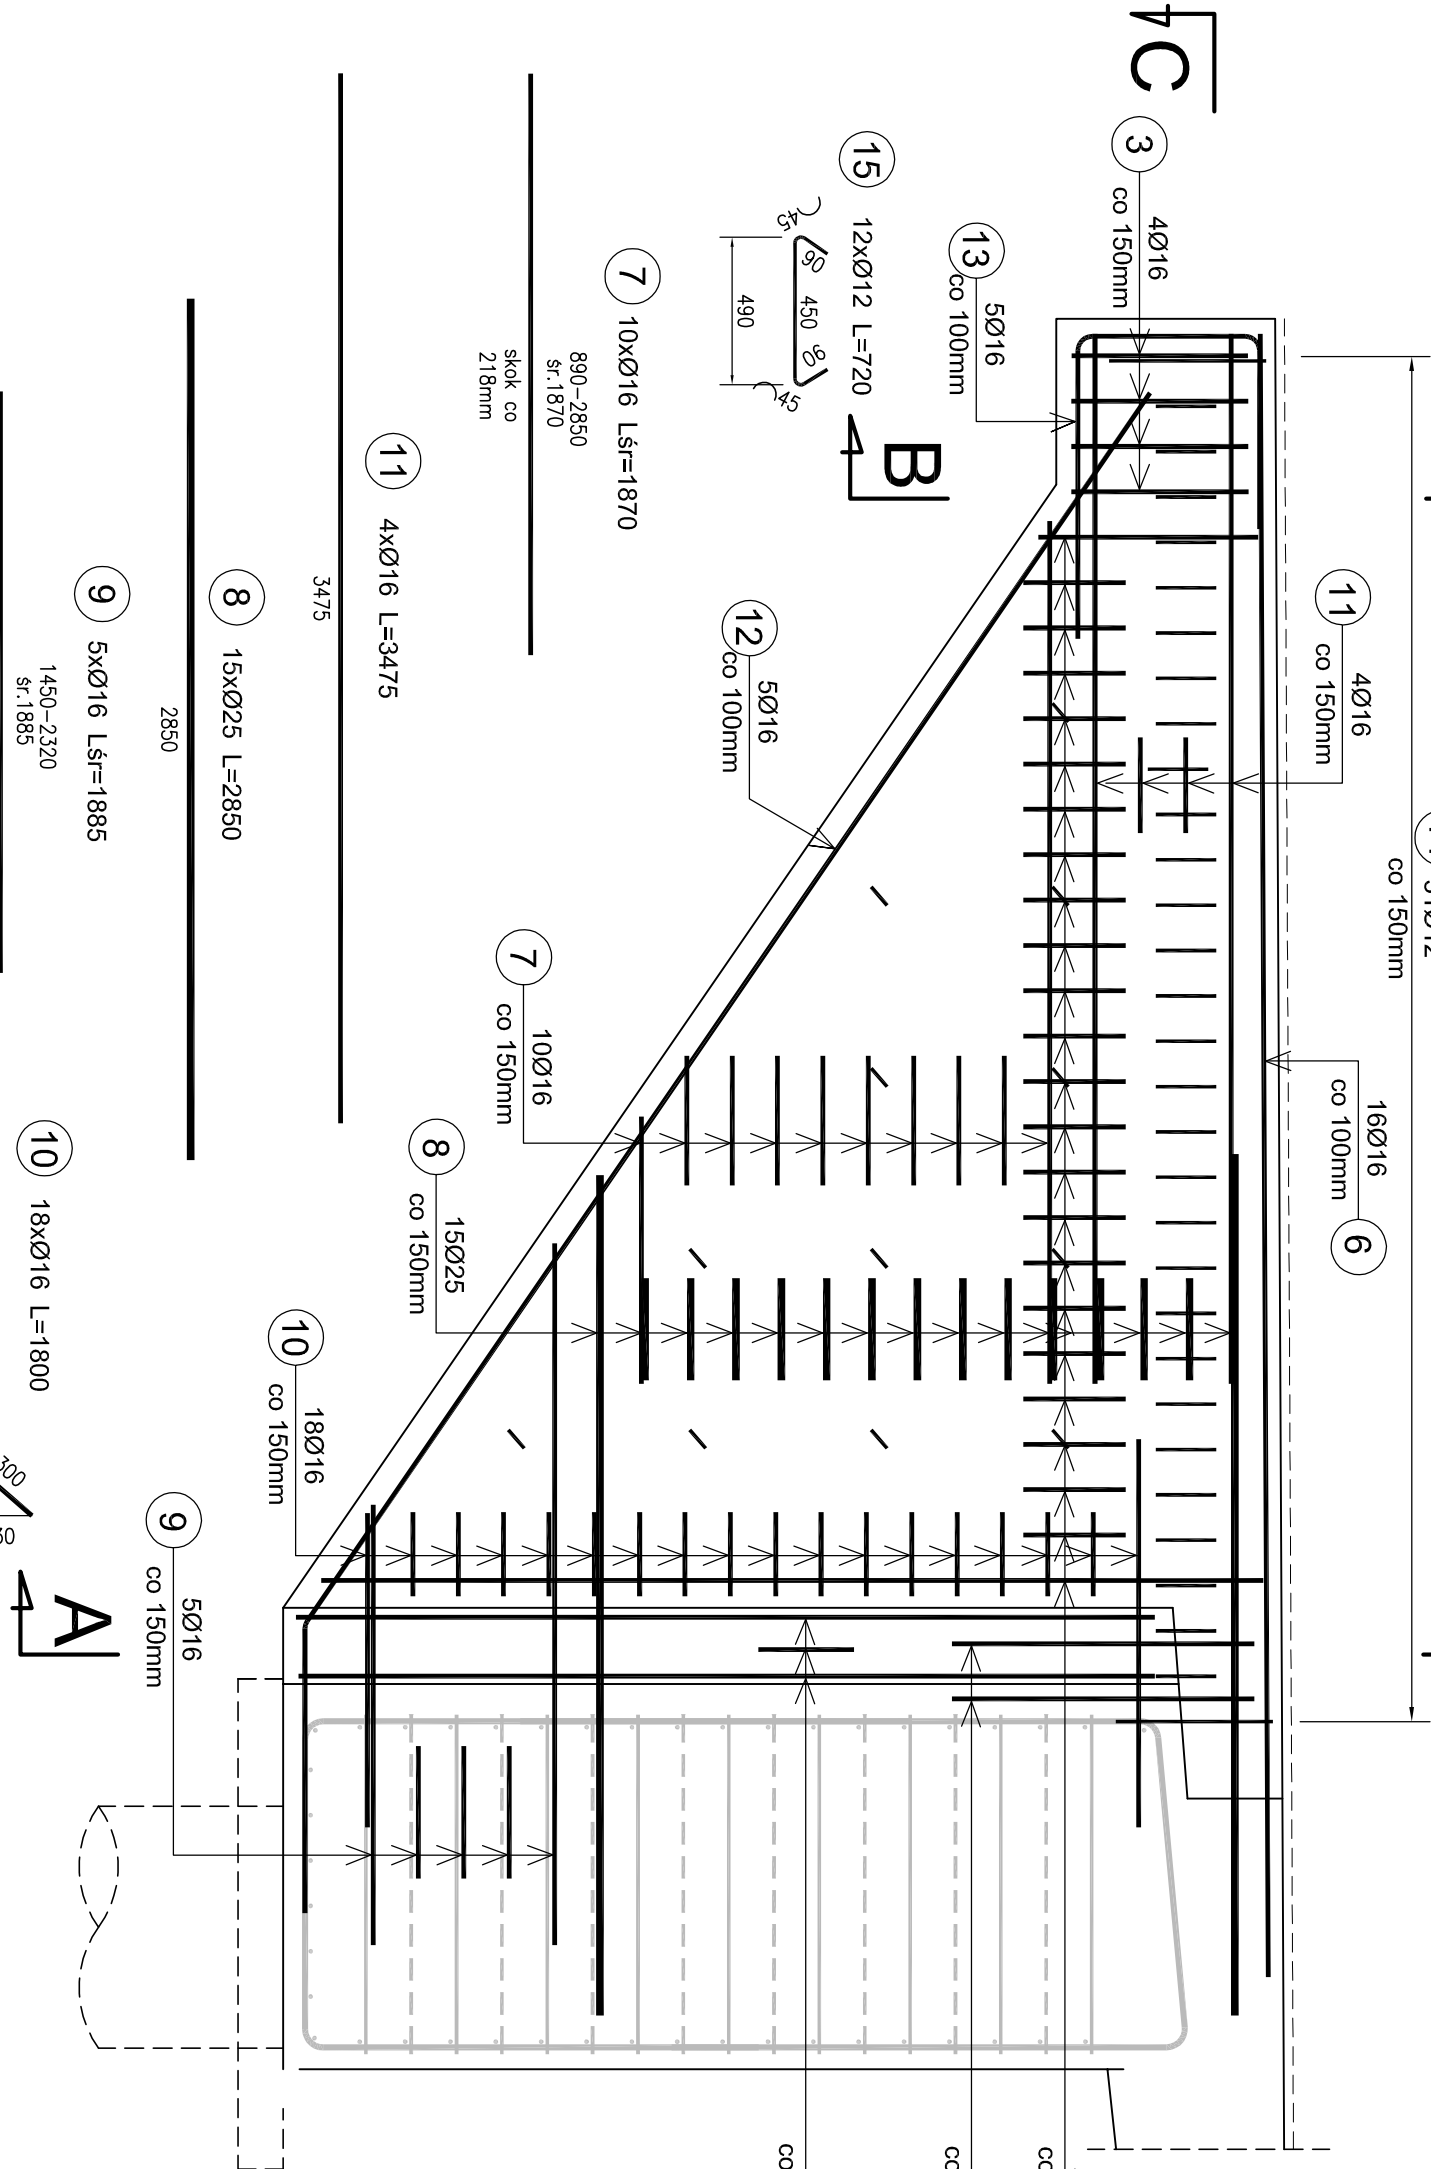


WIDOK Z GÓRY - PRZEKRÓJ C-C

Skala 1:25

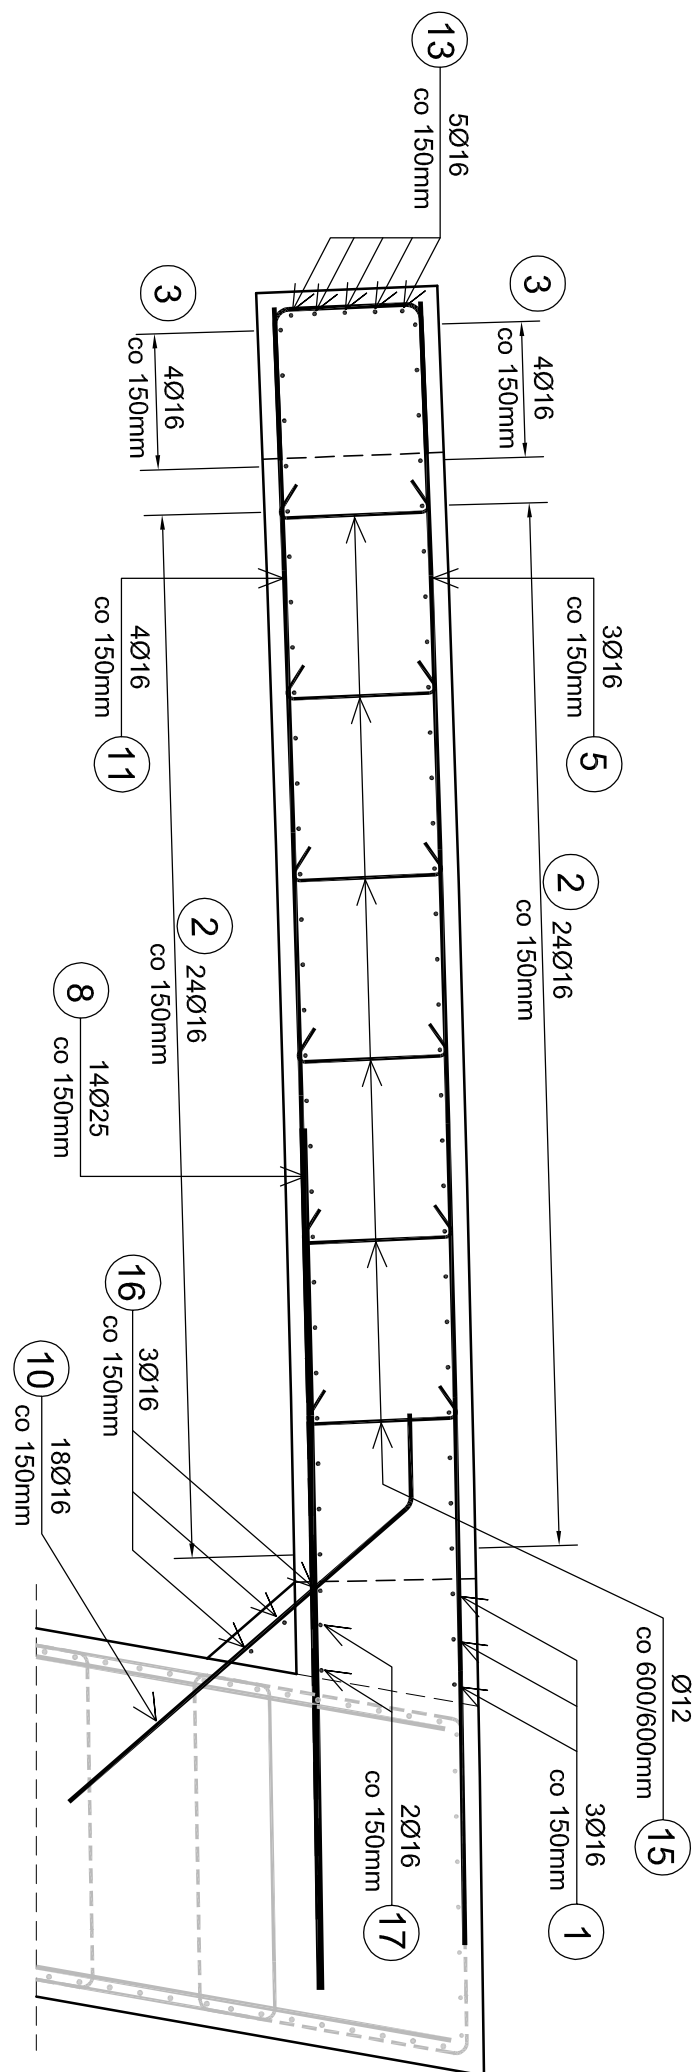

PRZEKRÓJ POPRZECZNY B-B

Skala 1:25

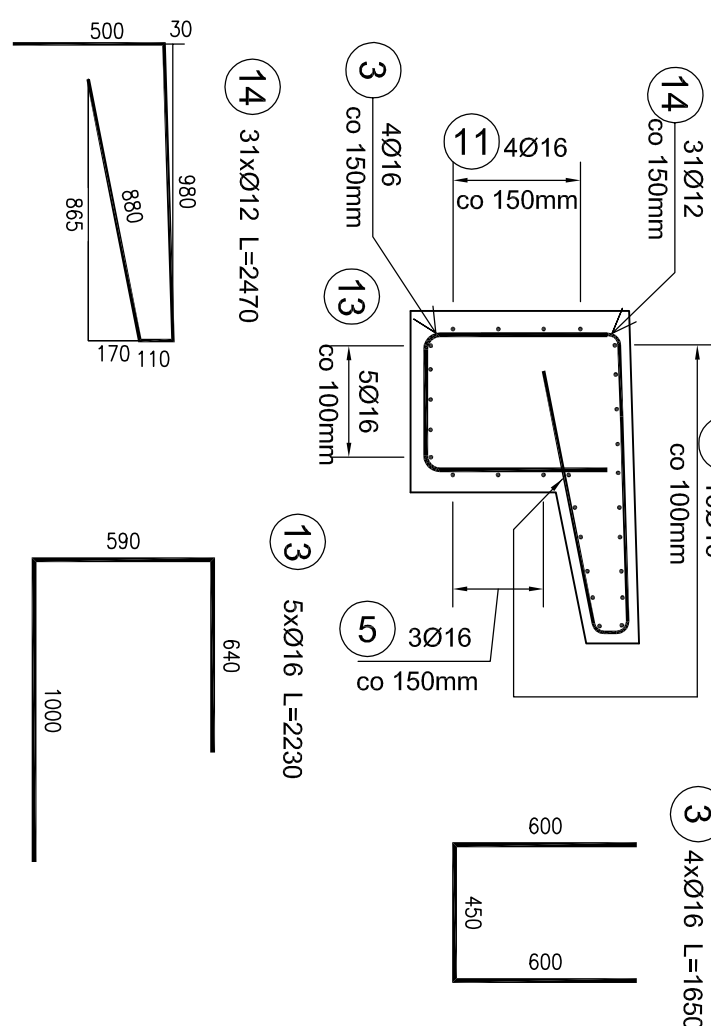

Beton: B40 V = 6.4 m³

Stal zproj.: Bst500S G = 874 kg

UWAGI:

1. Wymiarowanie prętów – osiowe.
2. Promiennie odgięte wg PN-91/S-10042.
3. Ołutka min. 30 mm (do strzelenia) we wsporniku gzymsu
4. Ołutka min. 50 mm (do strzelenia) w ścianie
5. Pęty łączące no zakład wg PN-91/S-10042.
6. Zwrócić podłżne układoł po prostej, tj. zgodnie z geometrią skrzydła
7. Zakłady układoł naprężenie
8. Przygotowanie stłku betonowego w ewentualnej przerwie technologicznej zgodnie z Opisem Technicznym i SST

Zestawienie stali zbrojeniowej - skrzydło nr 3							
Nr	Ø	Ilość	Długość	Długość wg średnic-zzakład			Uwagi
	[mm]		[mm]	12	16	25	
1	16	3	3630		10,89		
2	16	24	4290		102,96		śr
3	16	4	1650		6,6		
4	16	16	3185		50,96		śr
5	16	3	5435		16,305		
6	16	16	5435		86,96		
7	16	10	1870		18,7		śr
8	25	15	2650			42,75	
9	16	5	1885		9,425		śr
10	16	18	1800		32,4		
11	16	4	3475		13,9		
12	16	5	5885		29,475		
13	16	5	2230		11,15		
14	12	31	2470		76,57		
15	12	12	720		8,64		
16	16	3	3270		9,81		
17	16	2	1000		2		
Masa jednostkowa [kg/m]				0,887	1,578	3,851	
Długość wg średnic [m]				85,21	401,535	42,75	
Masa łączna [kg]				75,6	633,4	164,6	
Masa całkowita [kg]					874		

[illegible]