


ZBROJENIE SKRZYDŁA NR 1


Skala 1:25

siatka zbrojenia zewnętrzna

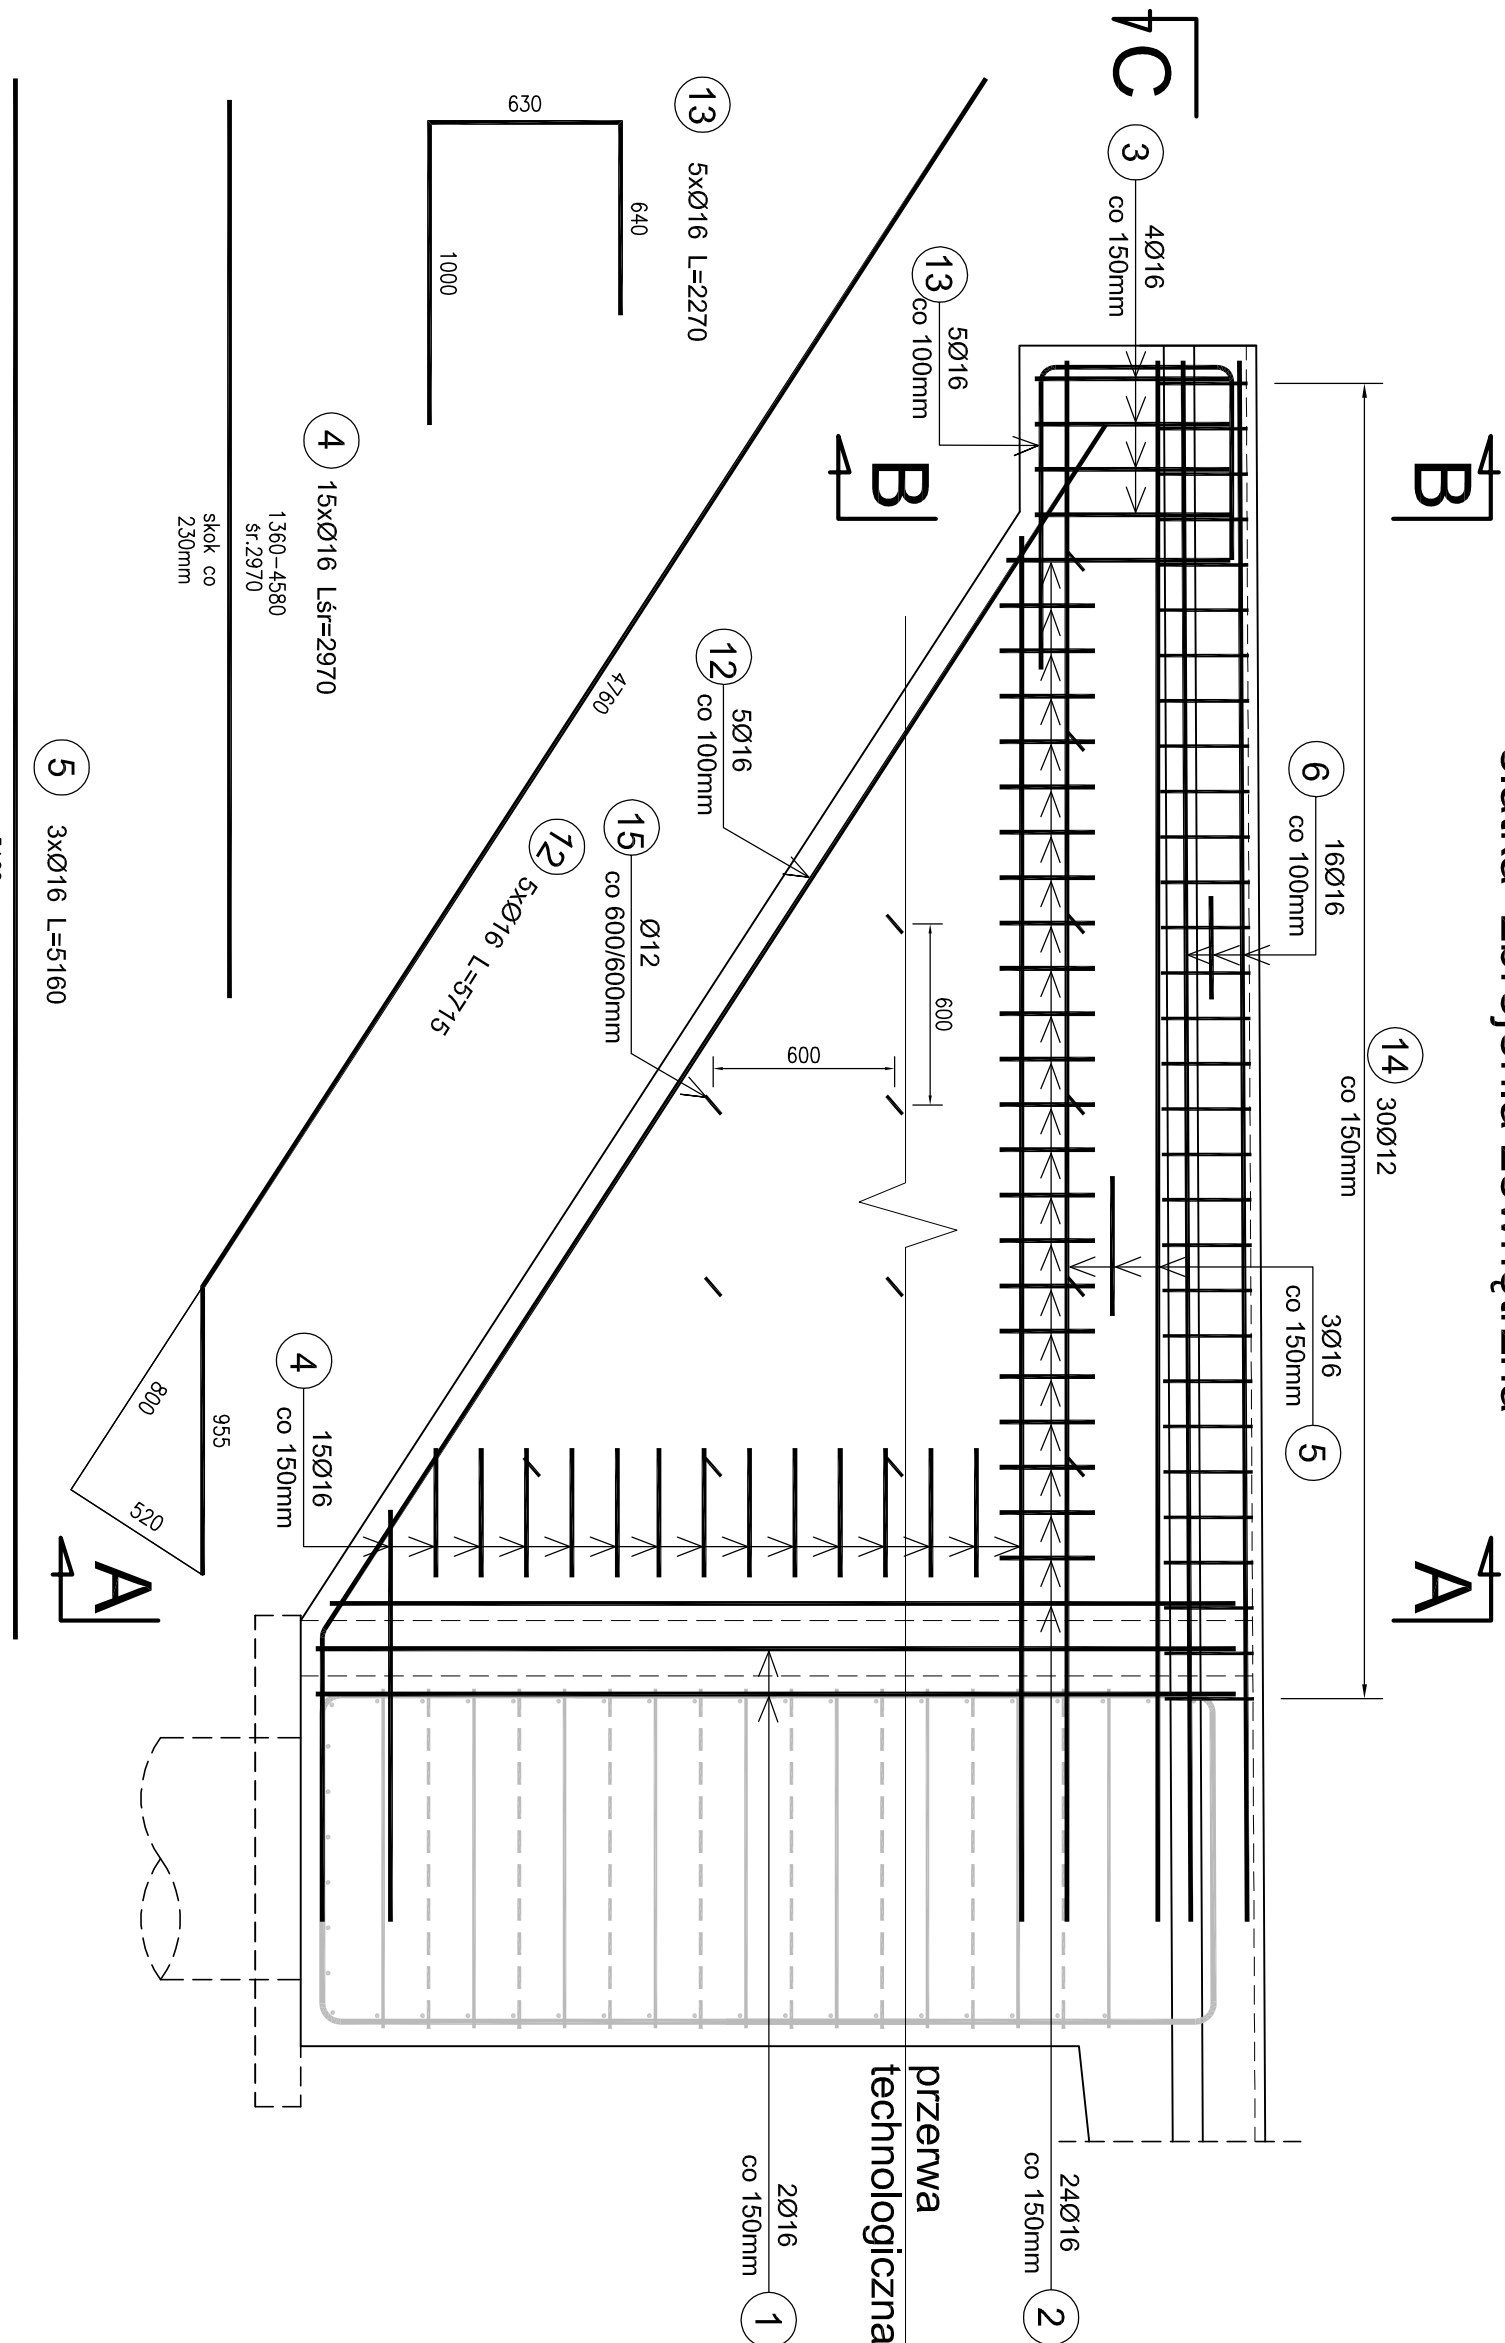

WIDOK Z GÓRY - PRZEKRÓJ C-C


Skala 1:25

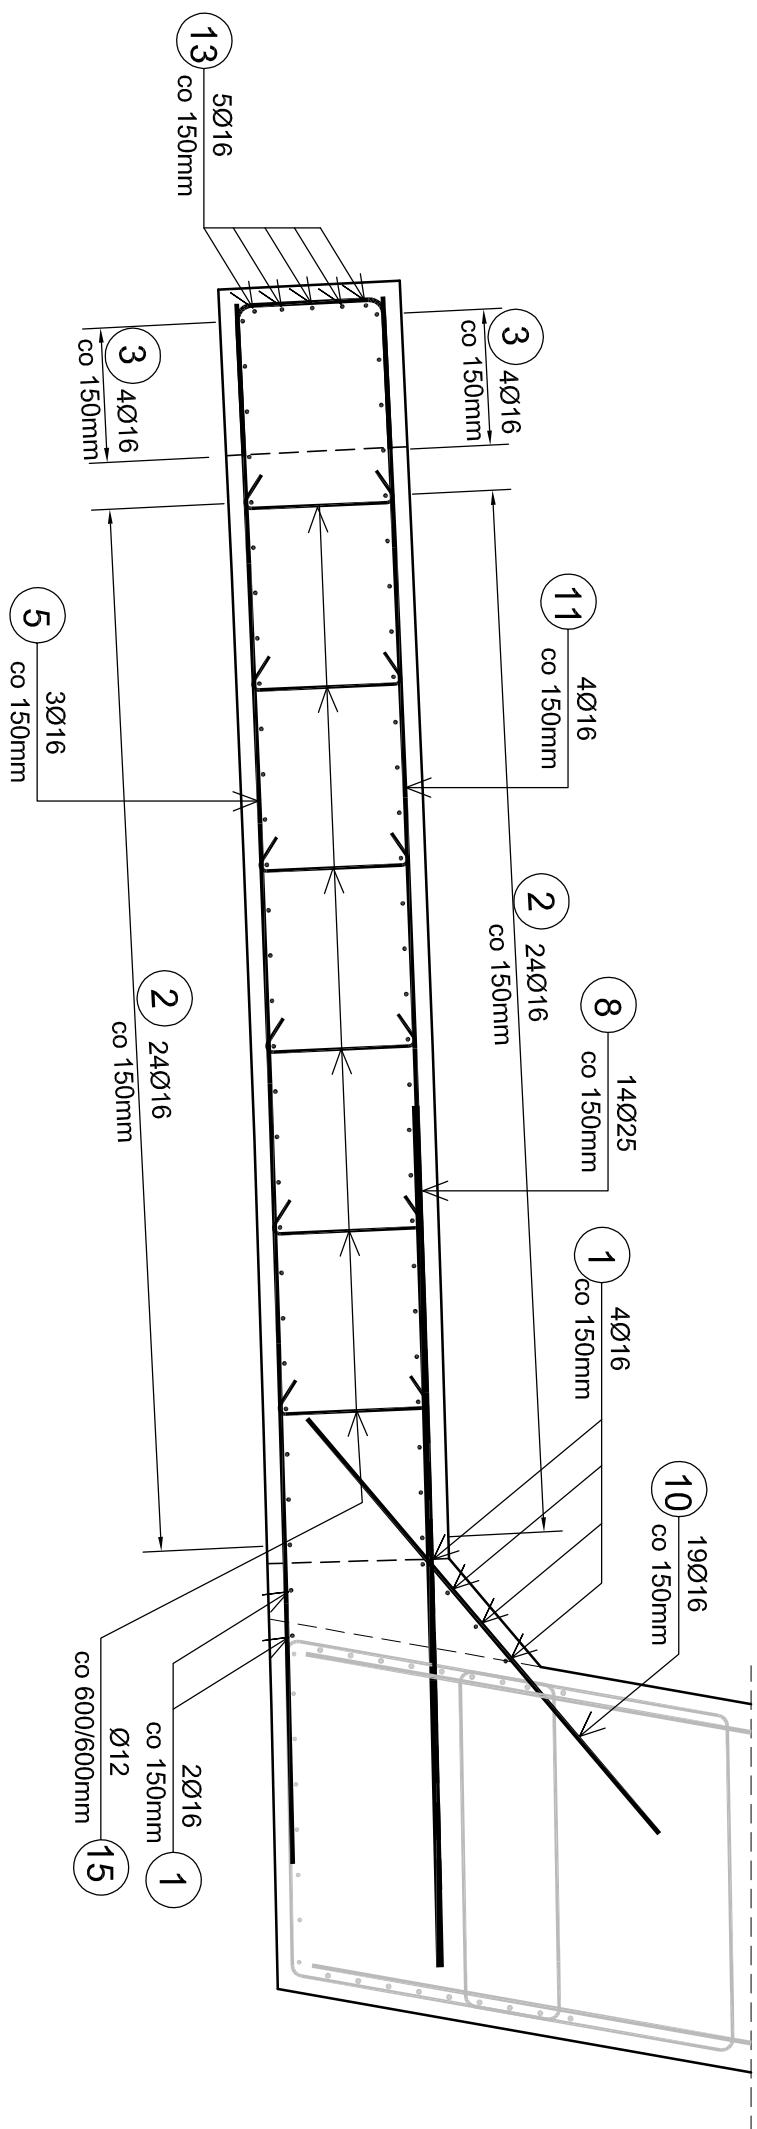

ZBROJENIE SKRZYDŁA NR 1


Skala 1:25

siatka zbrojenia wewnętrzna

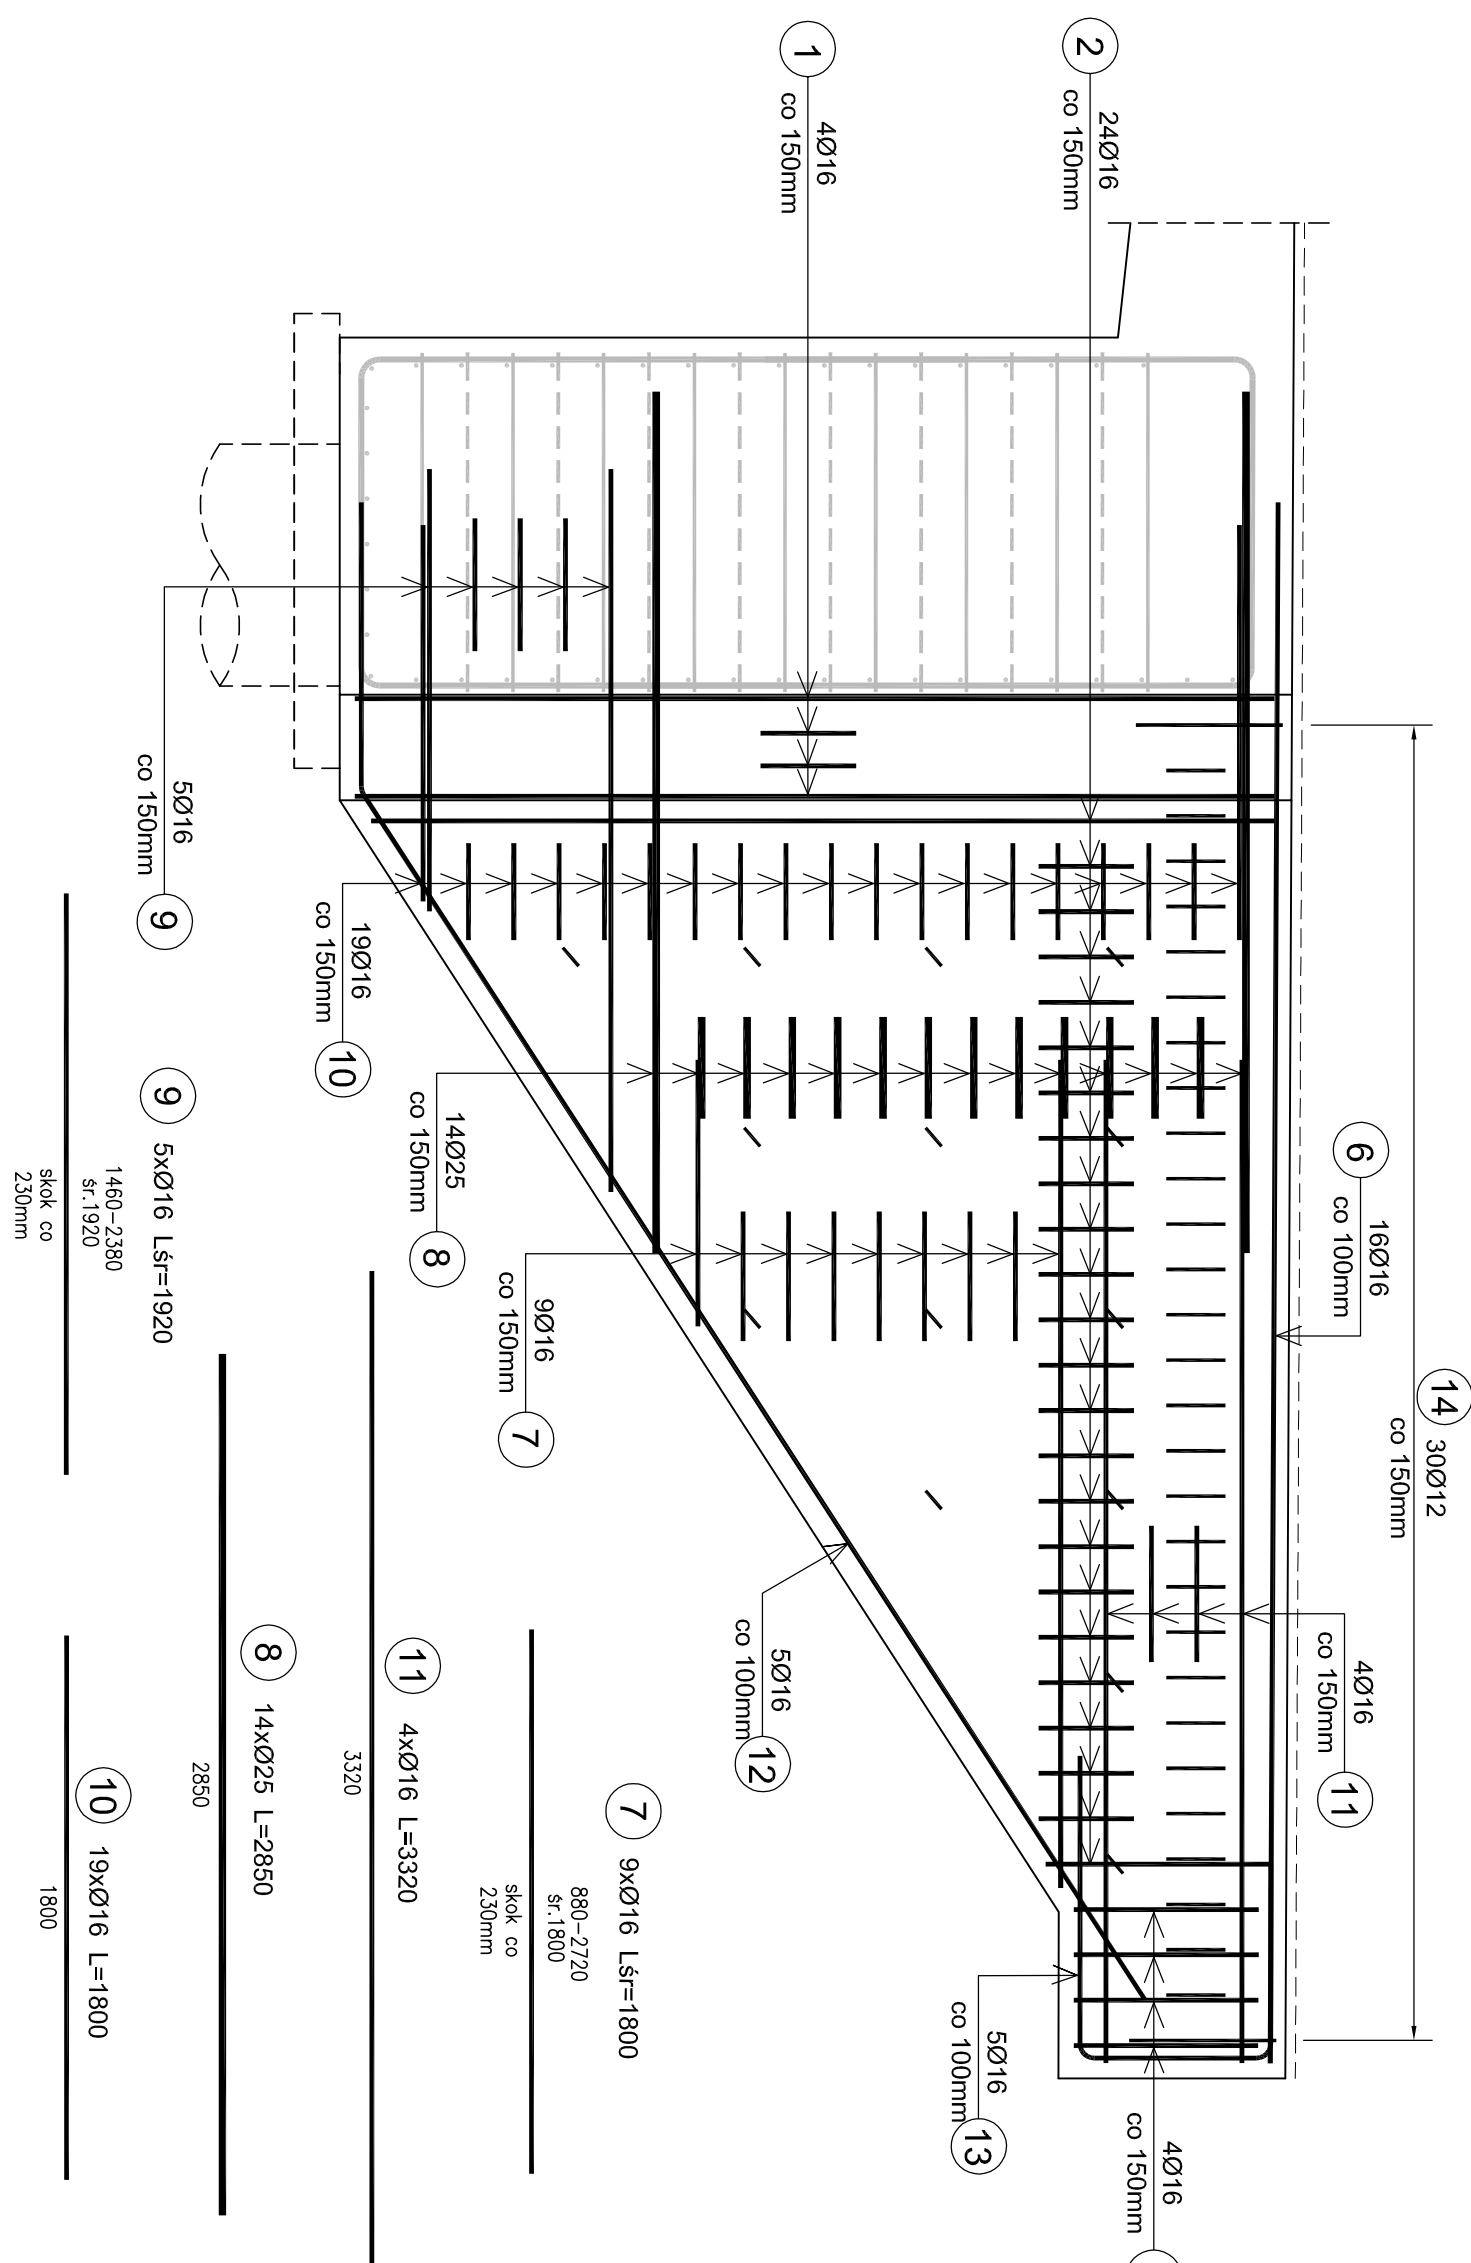


PRZEKRÓJ POPRZECZNY B-B

Skala 1:25

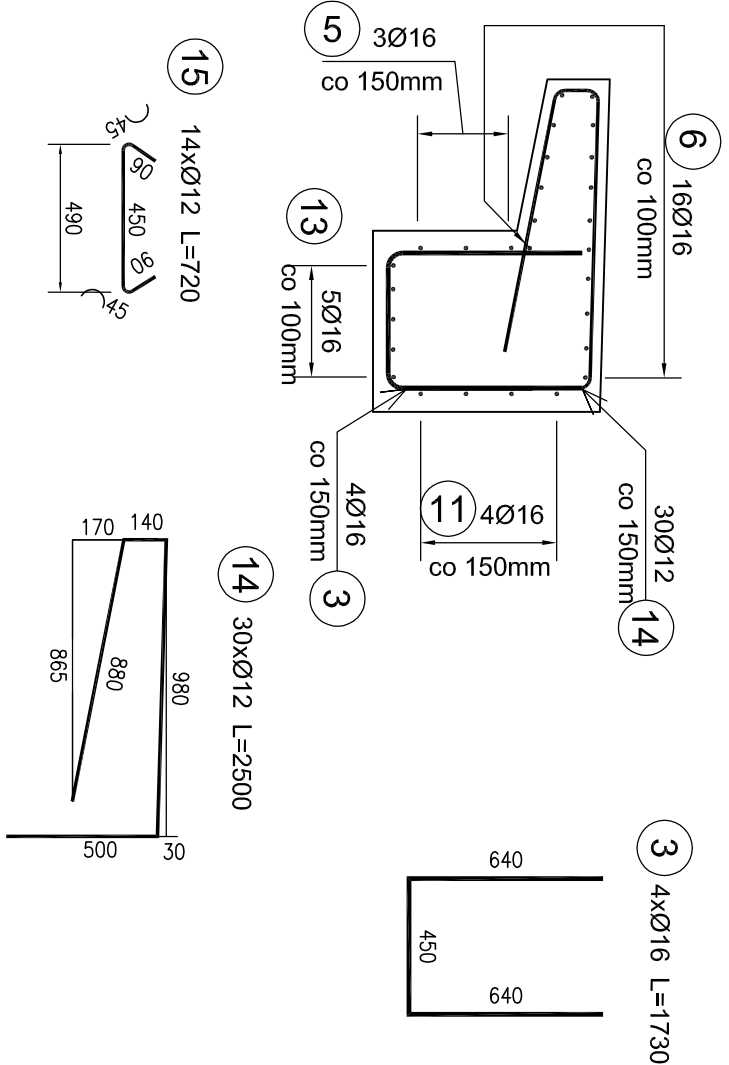


PRZEKROJ POPRZECZNY A-A

Skala 1:25

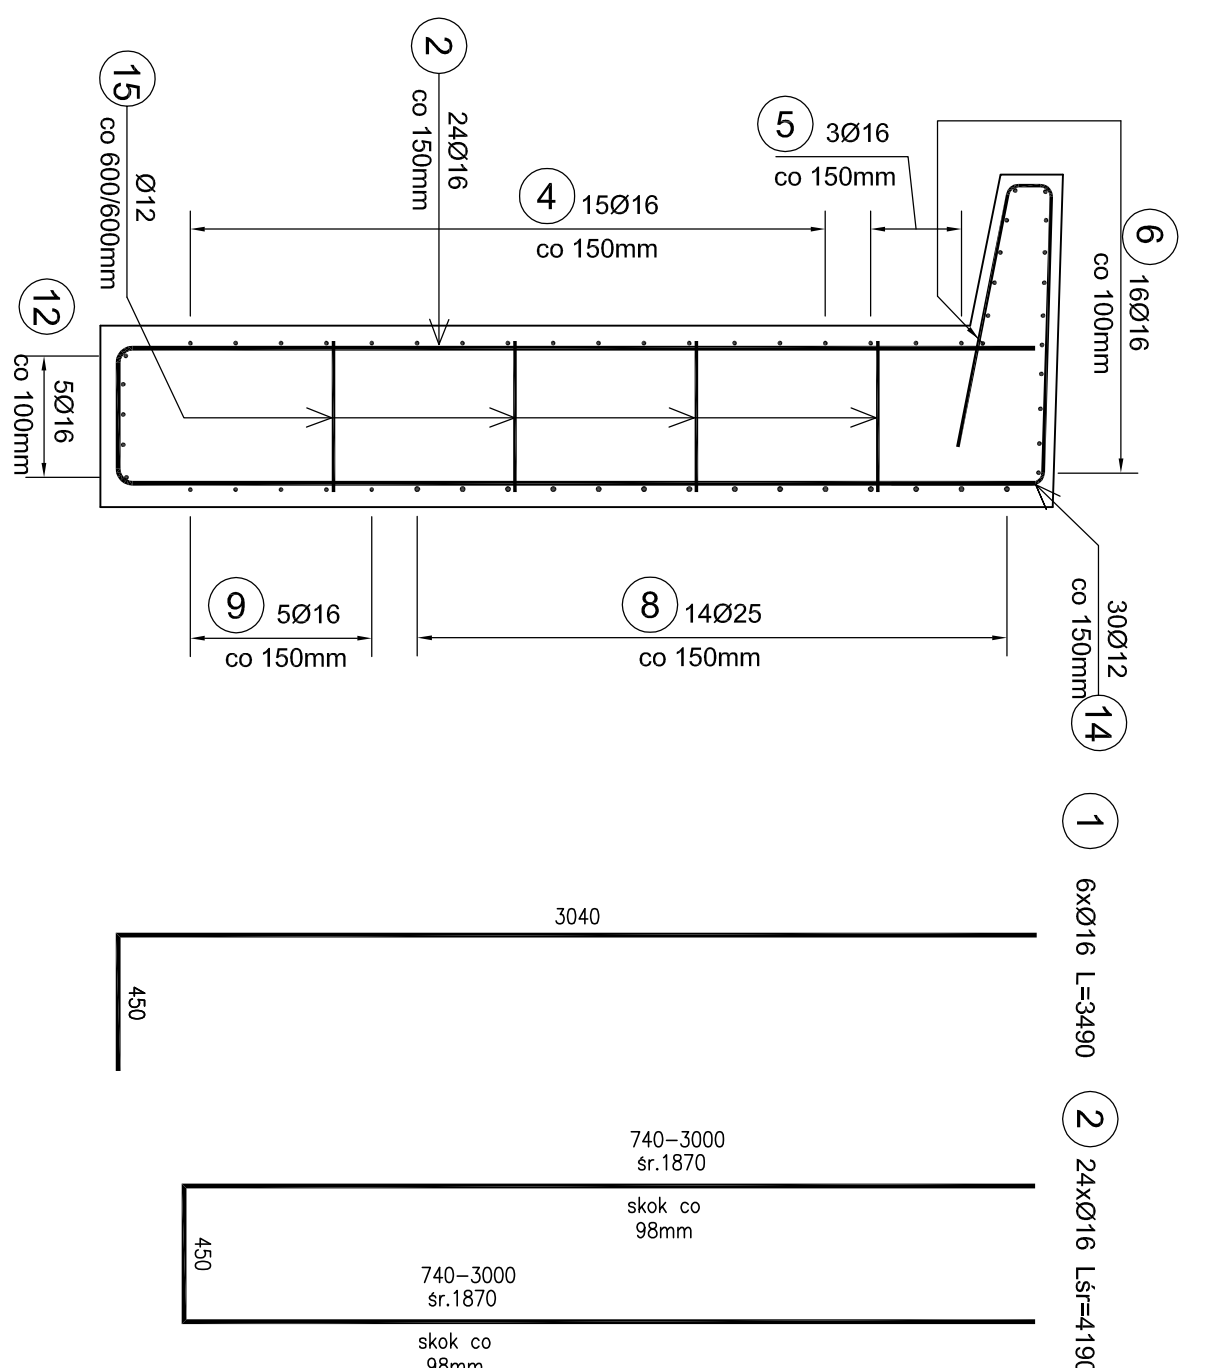

SCHEMAT LOKALIZACJI SKRZYDEŁ

Skala 1:200

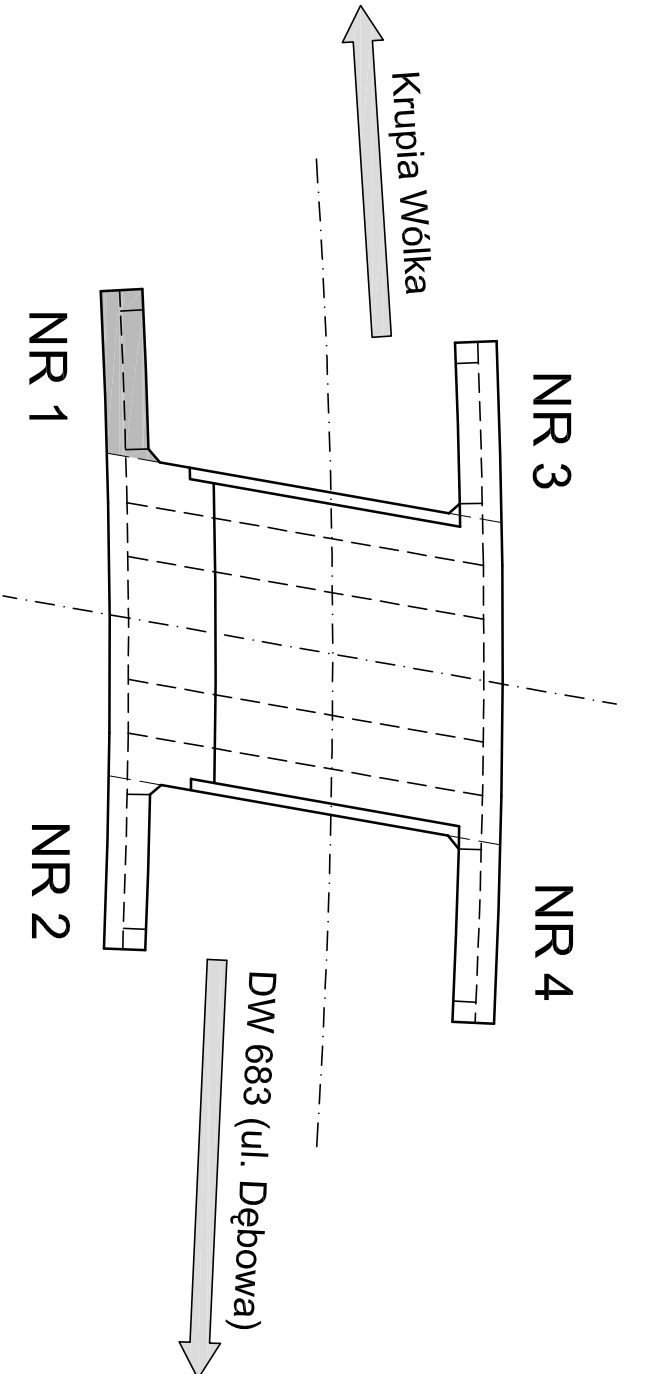

Id	Tip modificali	Data	Popis

Investor:	ZDP PIASECZNO Zarząd Drog Powiatowych w PIASECZNO ul. Kosciuszki 9 05-500 Piaseczno		
Jednostka projektowa:	 TRANSMOST TRANSMOST Sp. z o.o. 02-726 Warszawa ul. Włodzy 21 tel.: (+022) 853 51 60		
Opieki budowlany:	„PRZEBUDOWA MOSTU w m. UWIELINY w CIĄGU DROGI POWIATOWEJ 2826w WRAZ Z DOŁĄZDAMI”		
Stadium:	PROJEKT WYKONAWCZY		
Branża:	OBIEKTY INŻYNIERSKIE		
Nazwa opracowania:	PROJEKT WYKONAWCZY PRZEBUDOWA MOSTU		
Tytuł rysunku:	ZBROJENIE SKRZYDŁA NR 1		

ZESPÓŁ PROJEKTOWY

Starostwo	Imię i nazwisko	Uprawnienia	Podpis
PROJEKTANT:	mgr inż. Robert KUZEJKA	MAP/0080/POUM/05	<i>Kuzejka R.</i>
PROJEKTANT:	mgr inż. Marcin ŚNIADECKI	MAZ/0052/PWOM/12	<i>Śniadecki M.</i>
SPRAWDZAJĄCY:	mgr inż. Wojciech ŁYŻYMA	KBU 1-2/126-1/70	<i>Łyżyma W.</i>
Nr archi.: 2014/02	Umowa: KOM.2294.6.2014	Data: 04.2014	Nr rys.-AW: 04-03