

WIDOK Z GÓRY - ZBROJENIE USTROJU NOŚNEGO
Skala 1:25


siatka górna zbrojenia

B


siatka dolna zbrojenia

C


D

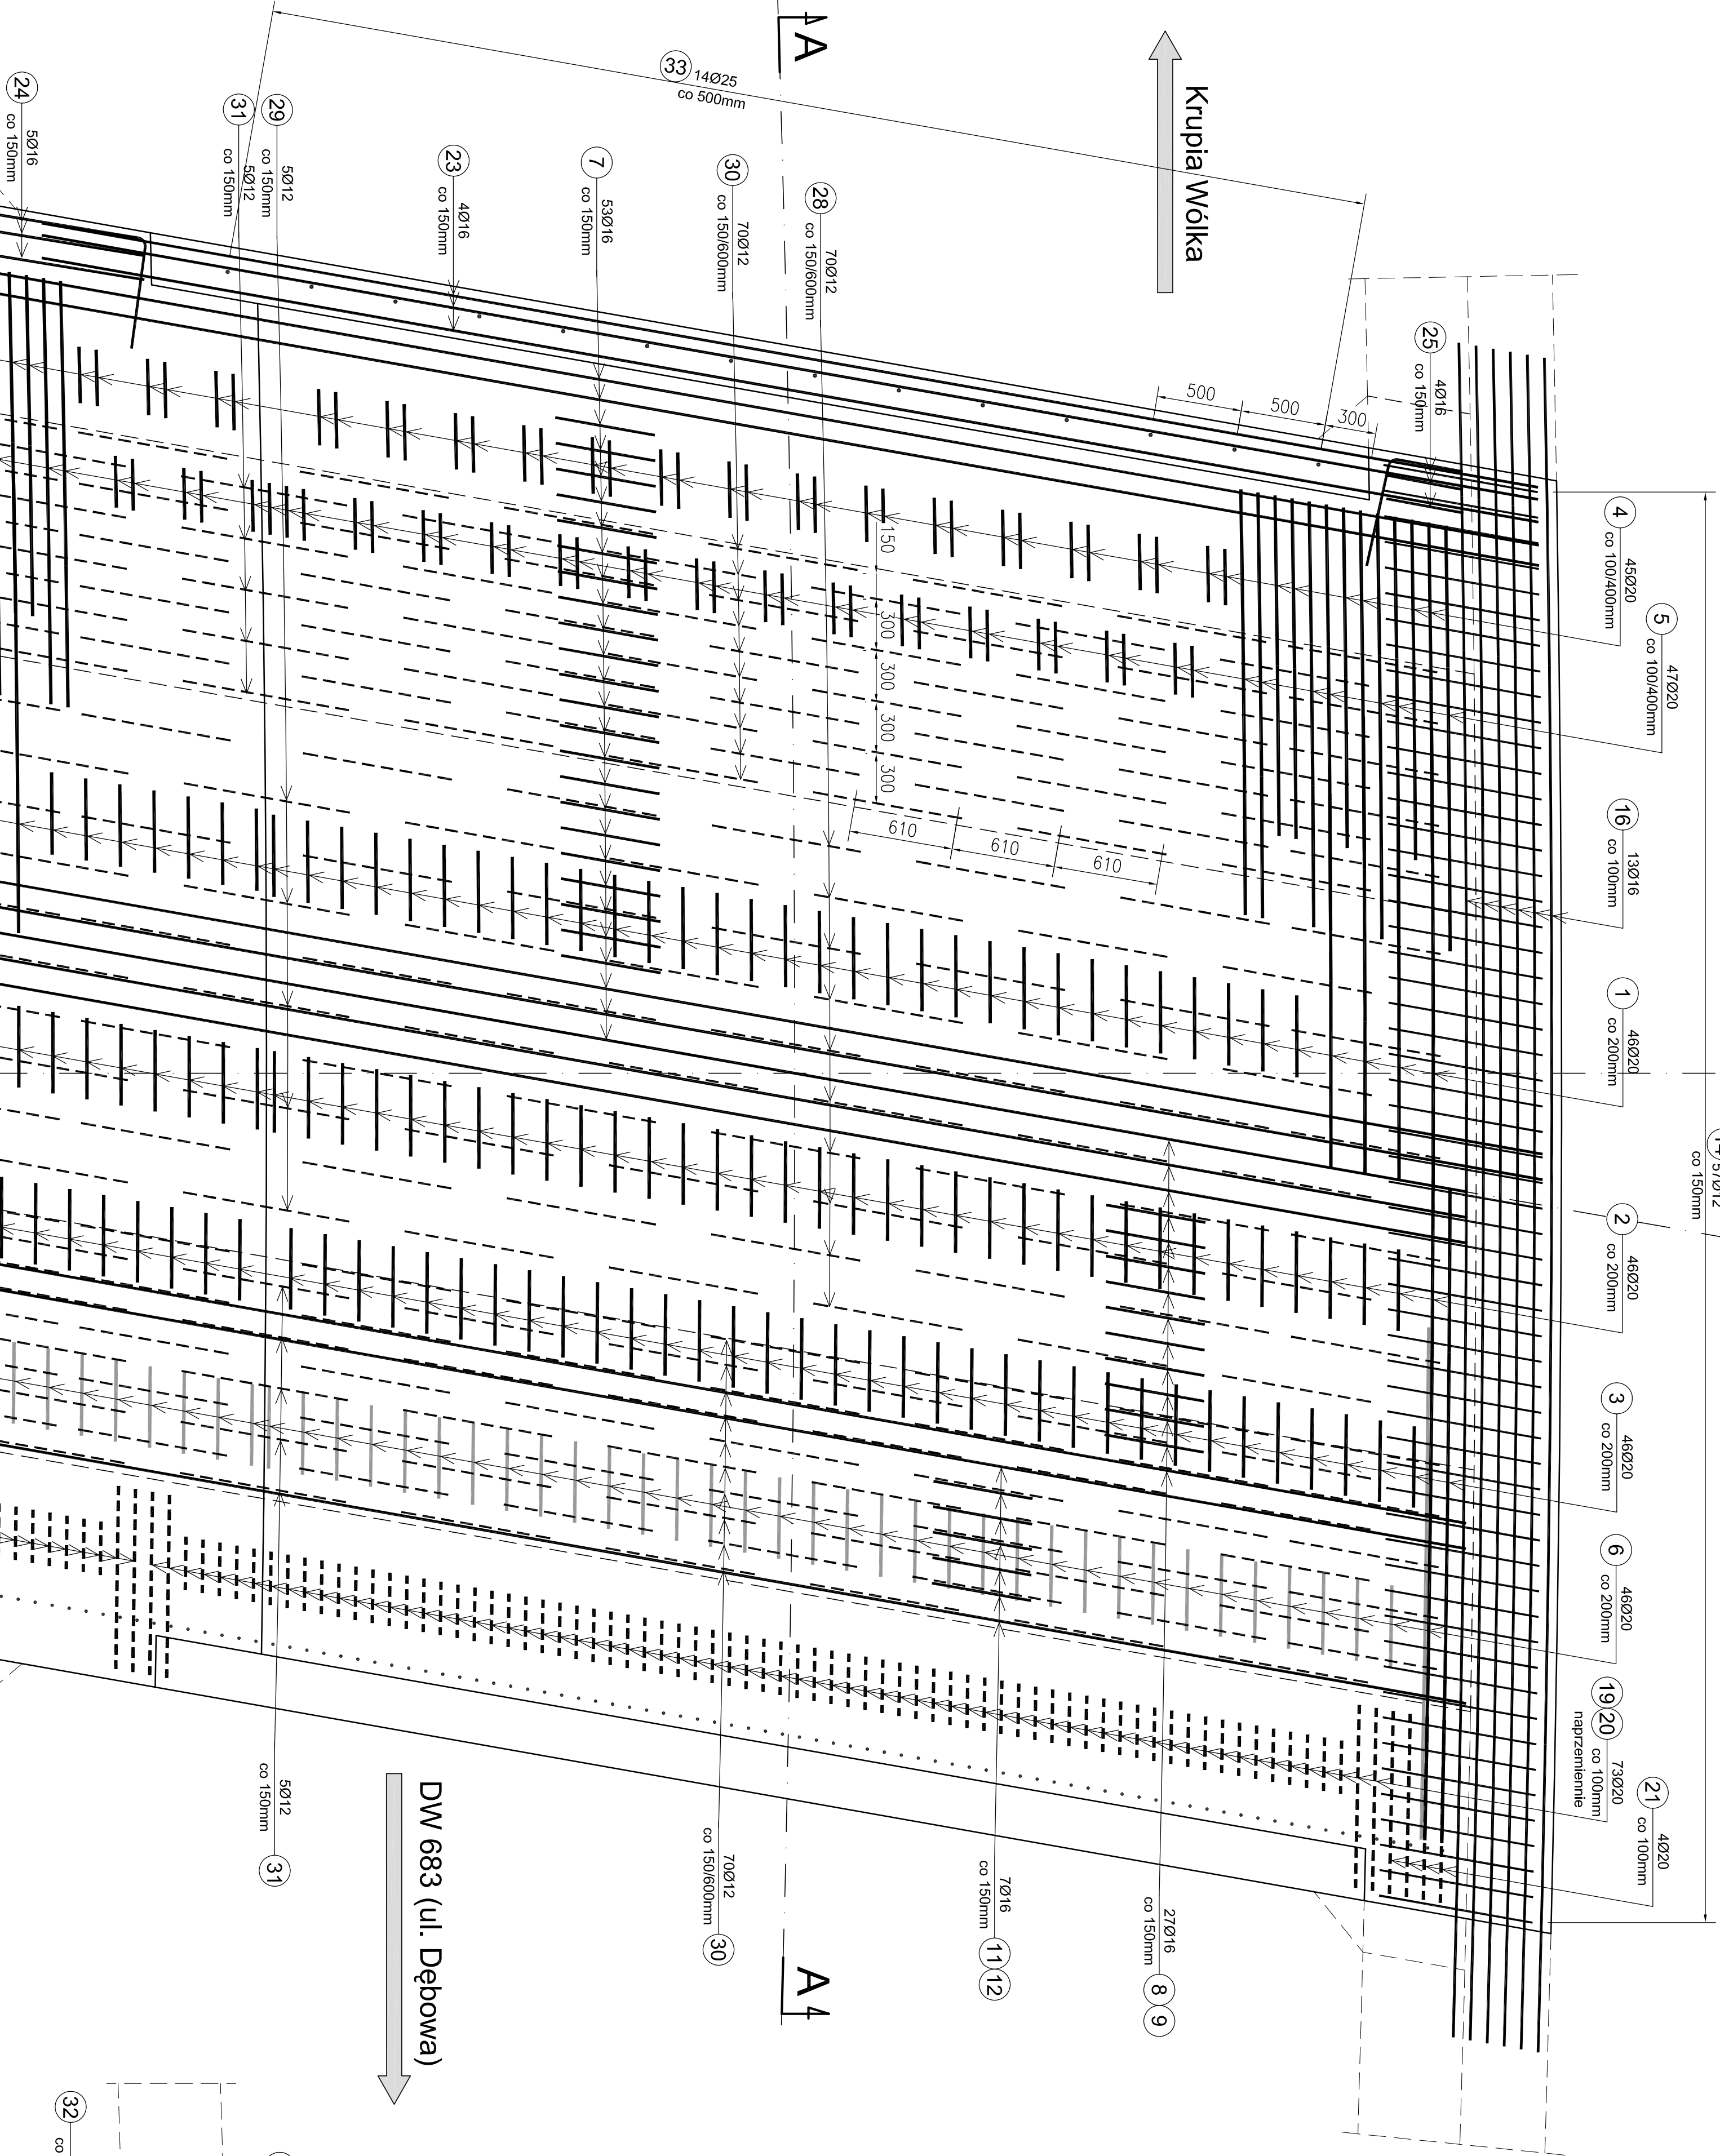


WIDOK Z GÓRY PRZECIŃ E-E - ZBROJENIE PODPÓR
Skala 1:25

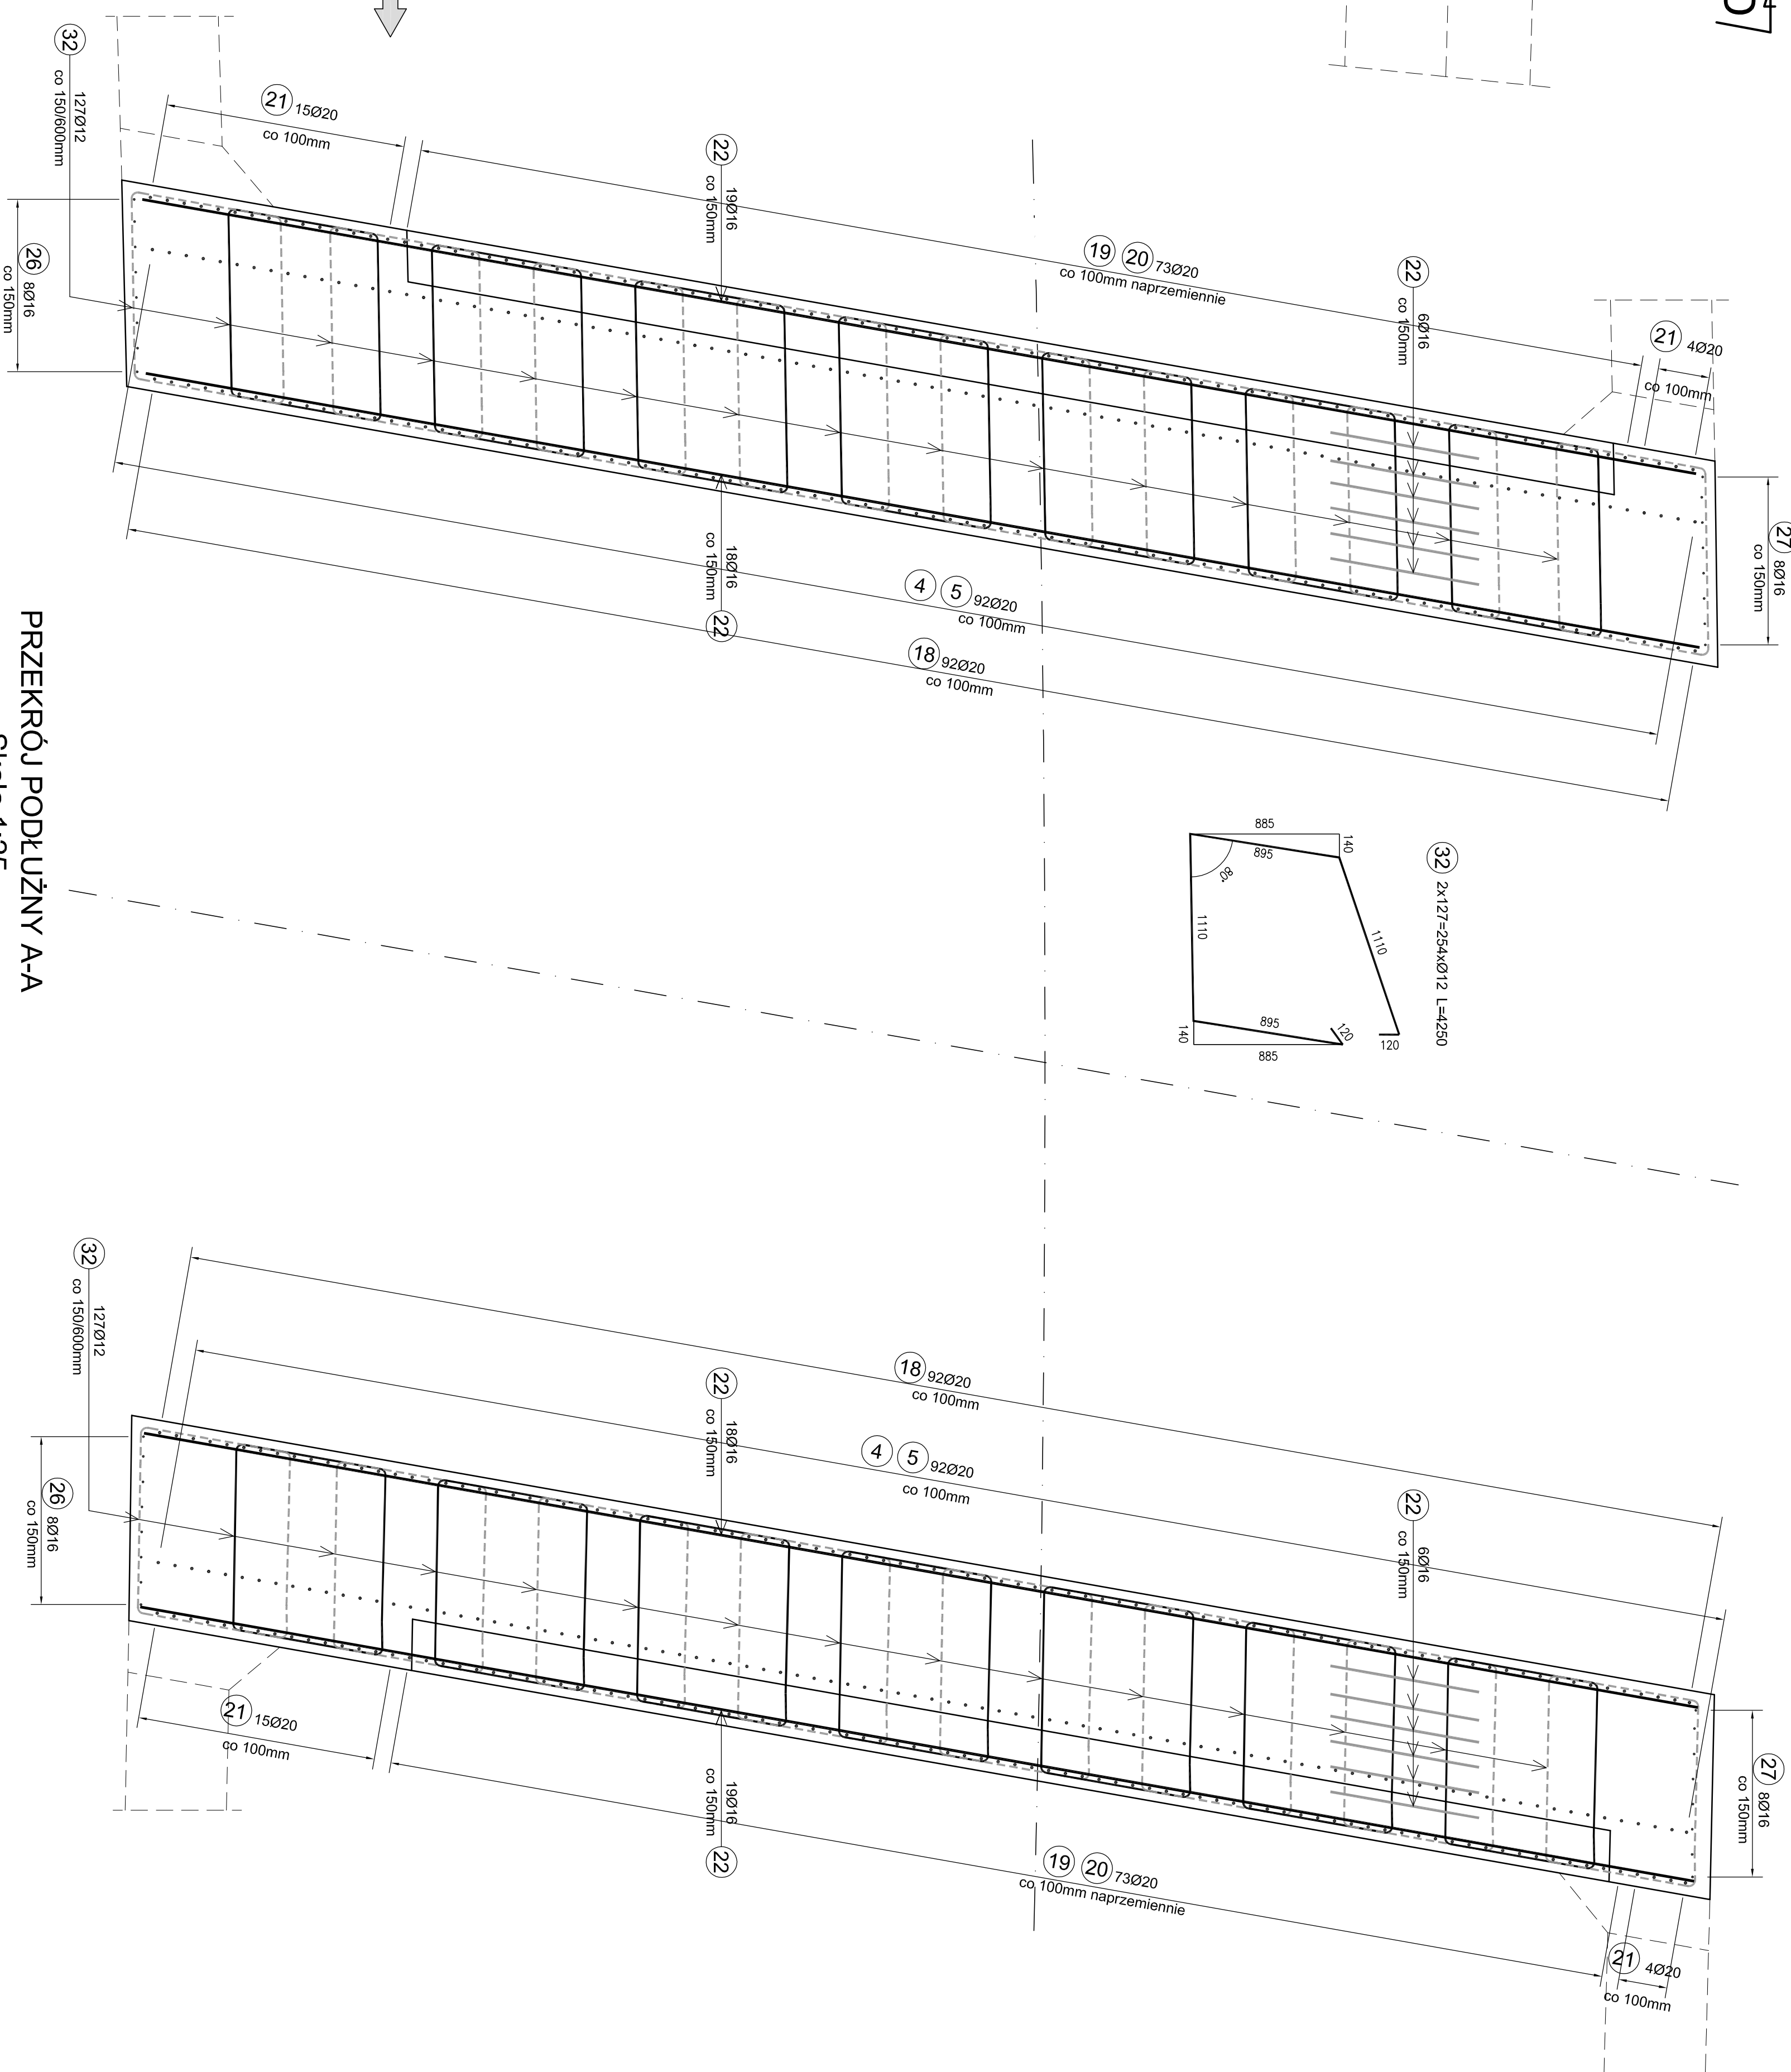





PRZECIŃ POPRZECZNY B-B
Skala 1:25

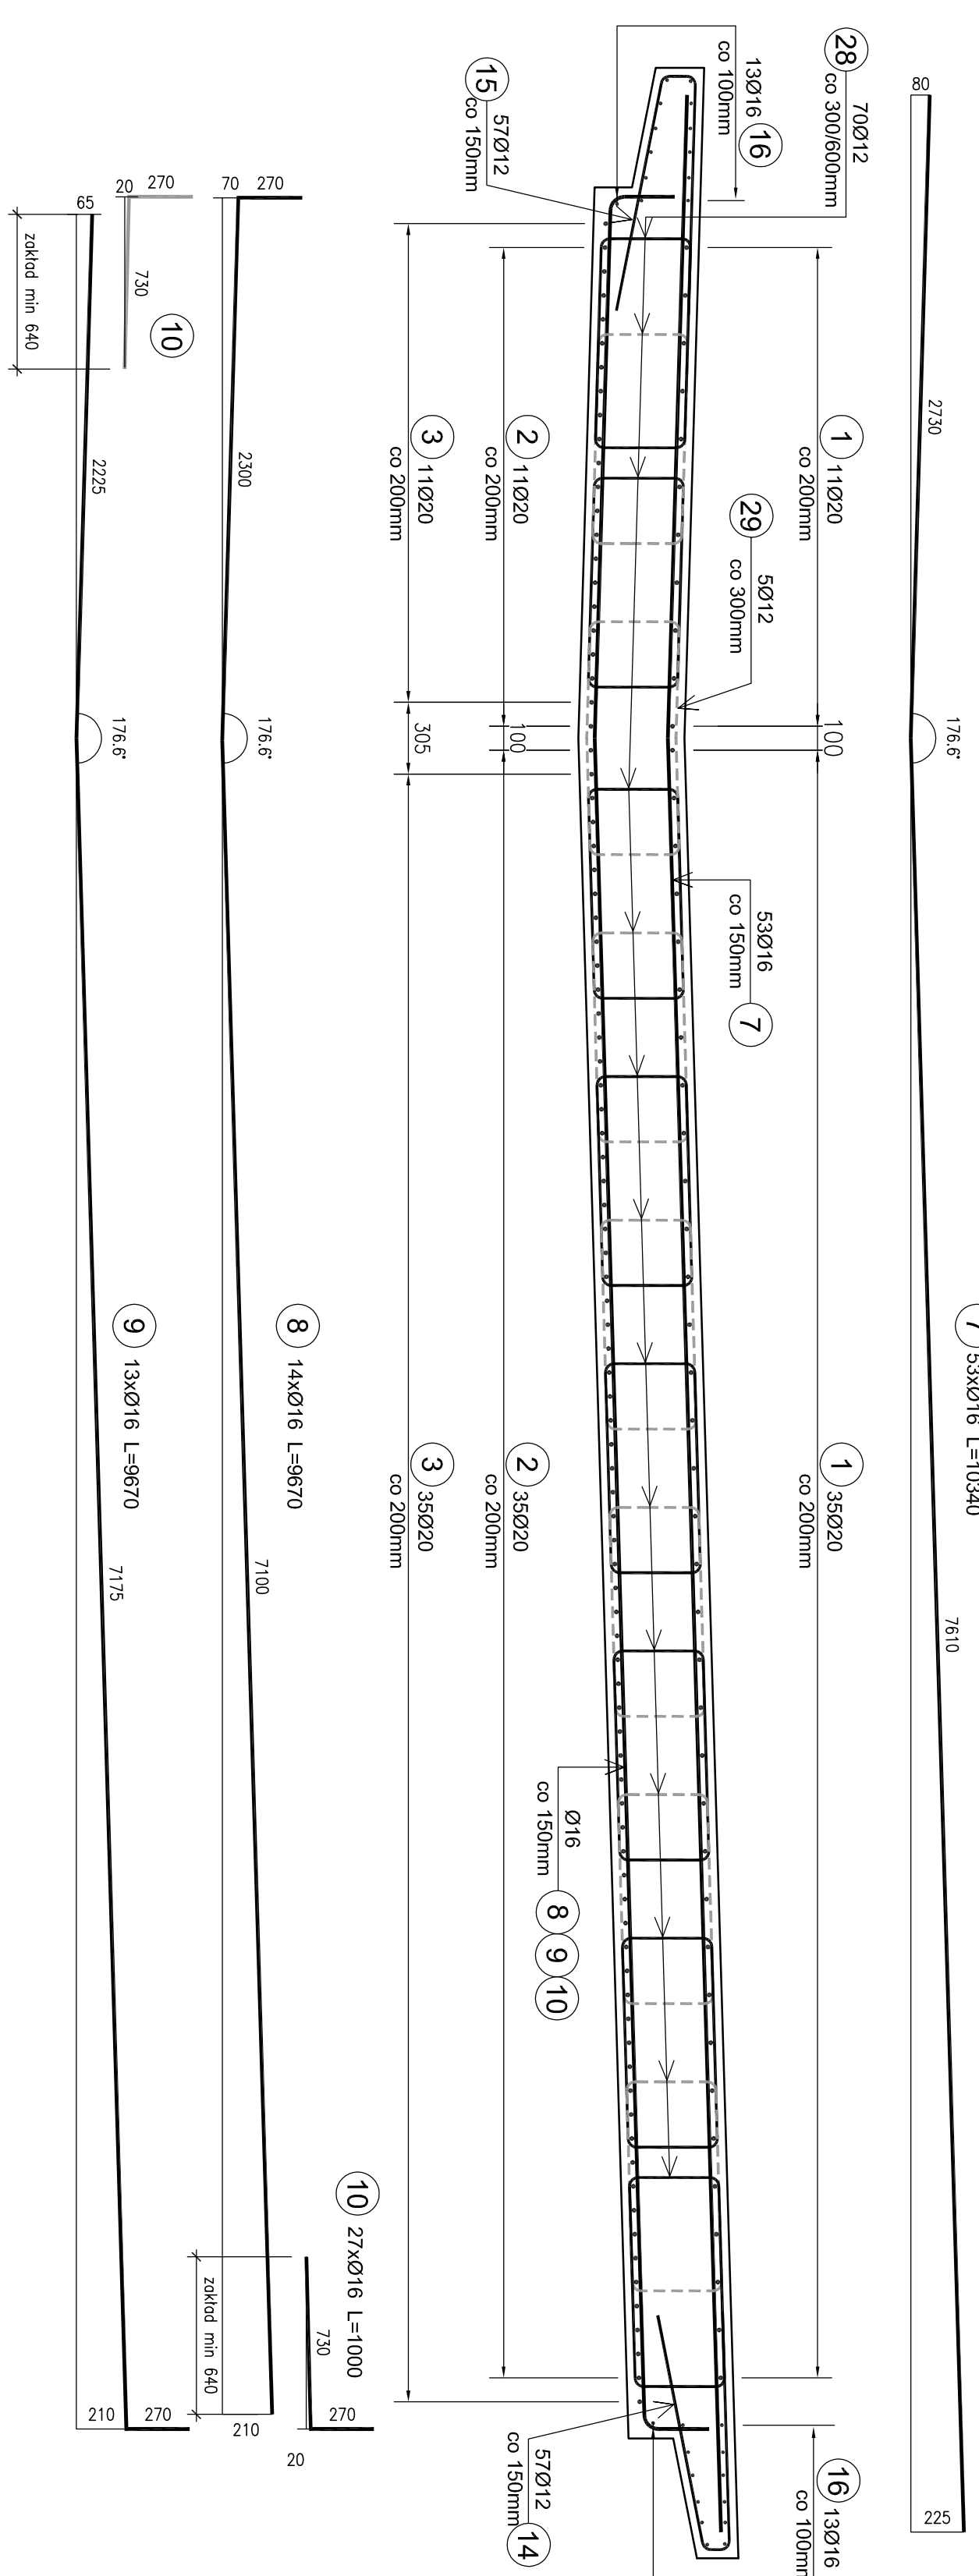

PRZECIŃ POPRZECZNY C-C
Skala 1:25

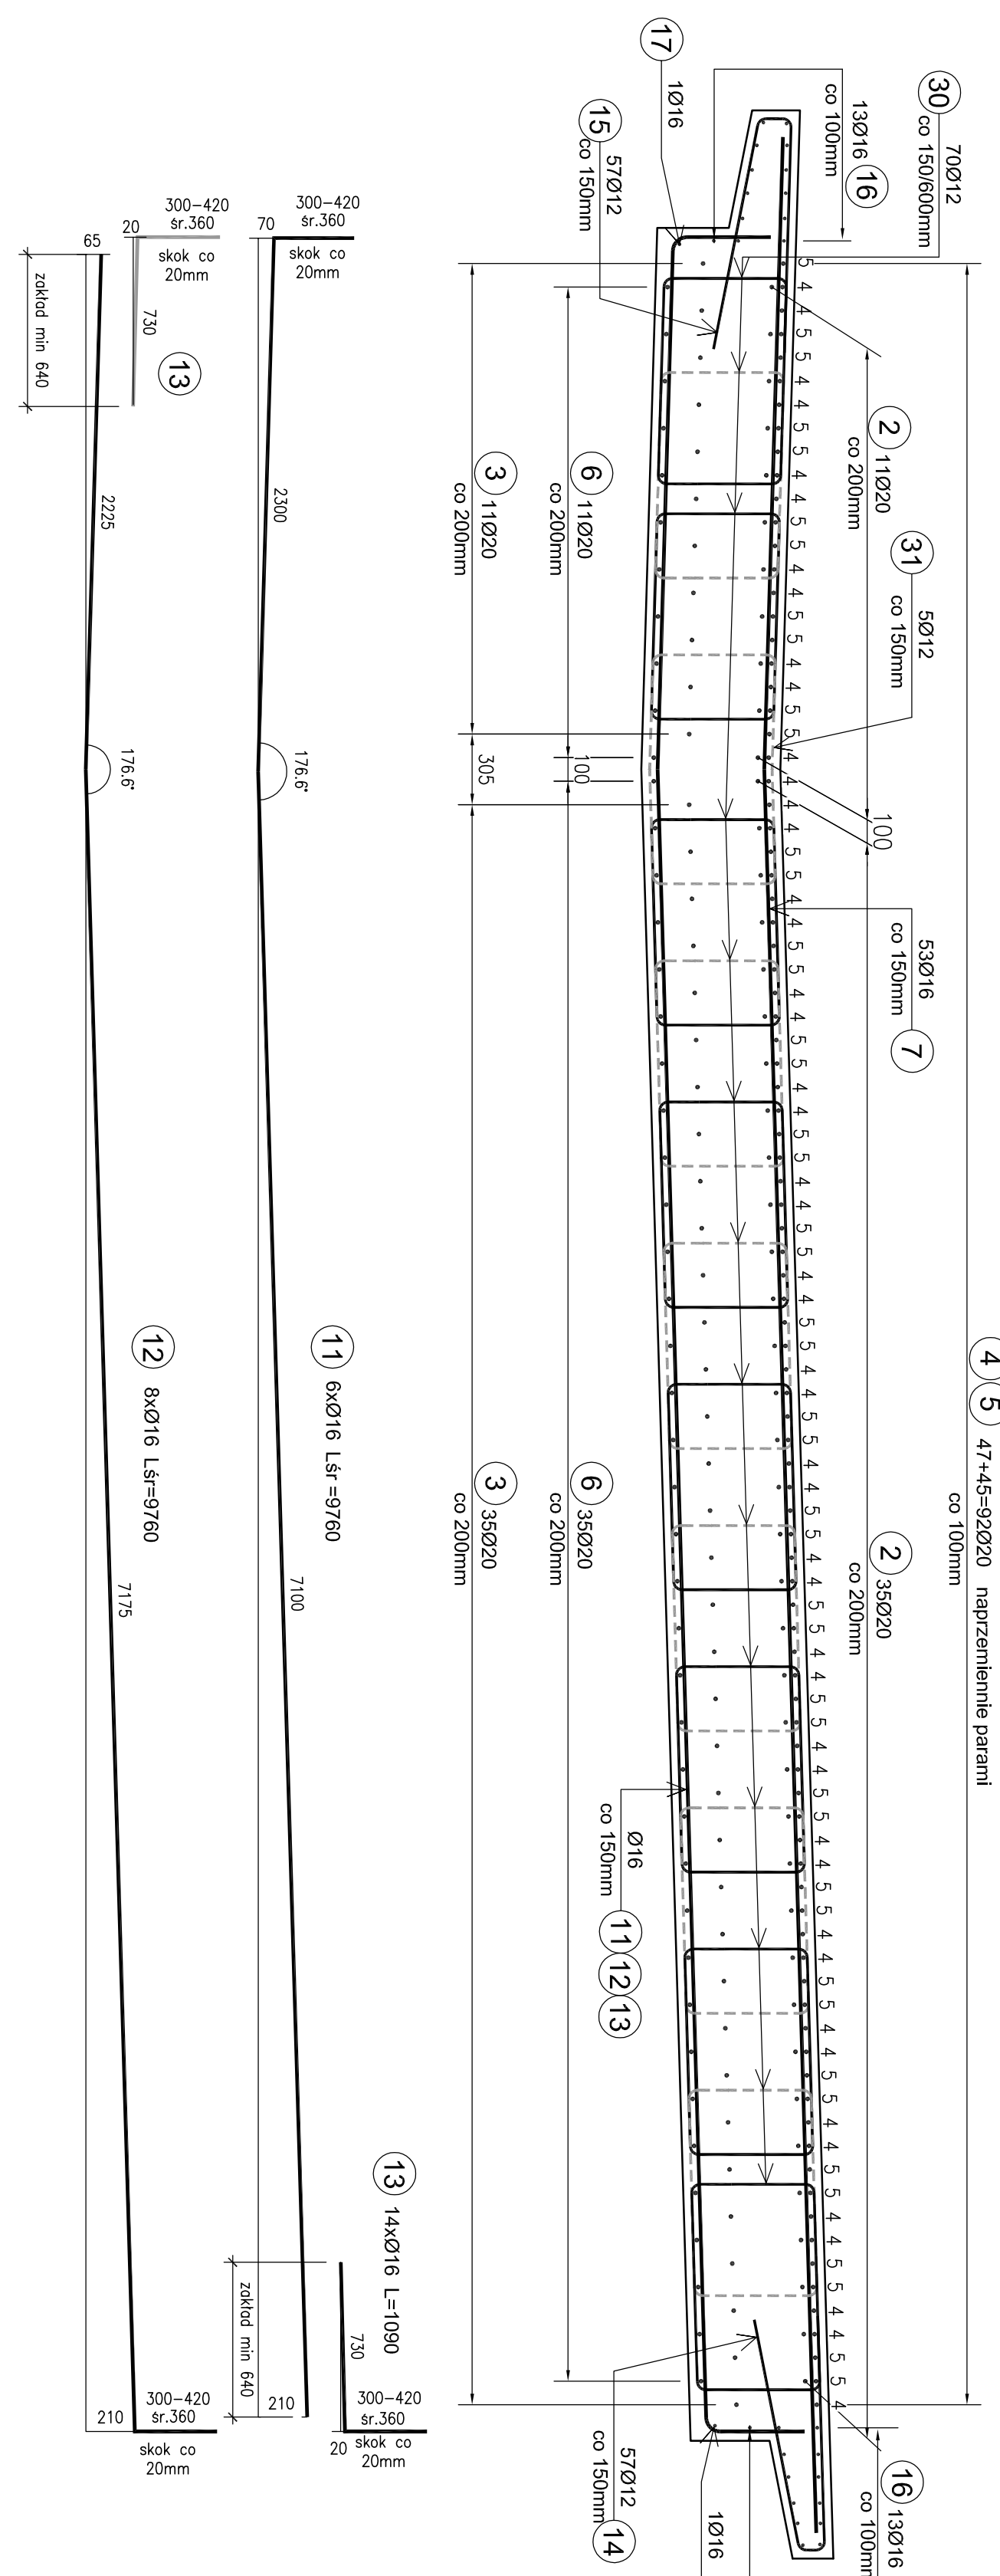

PRZECIŃ PODŁUŻNY A-A
Skala 1:25

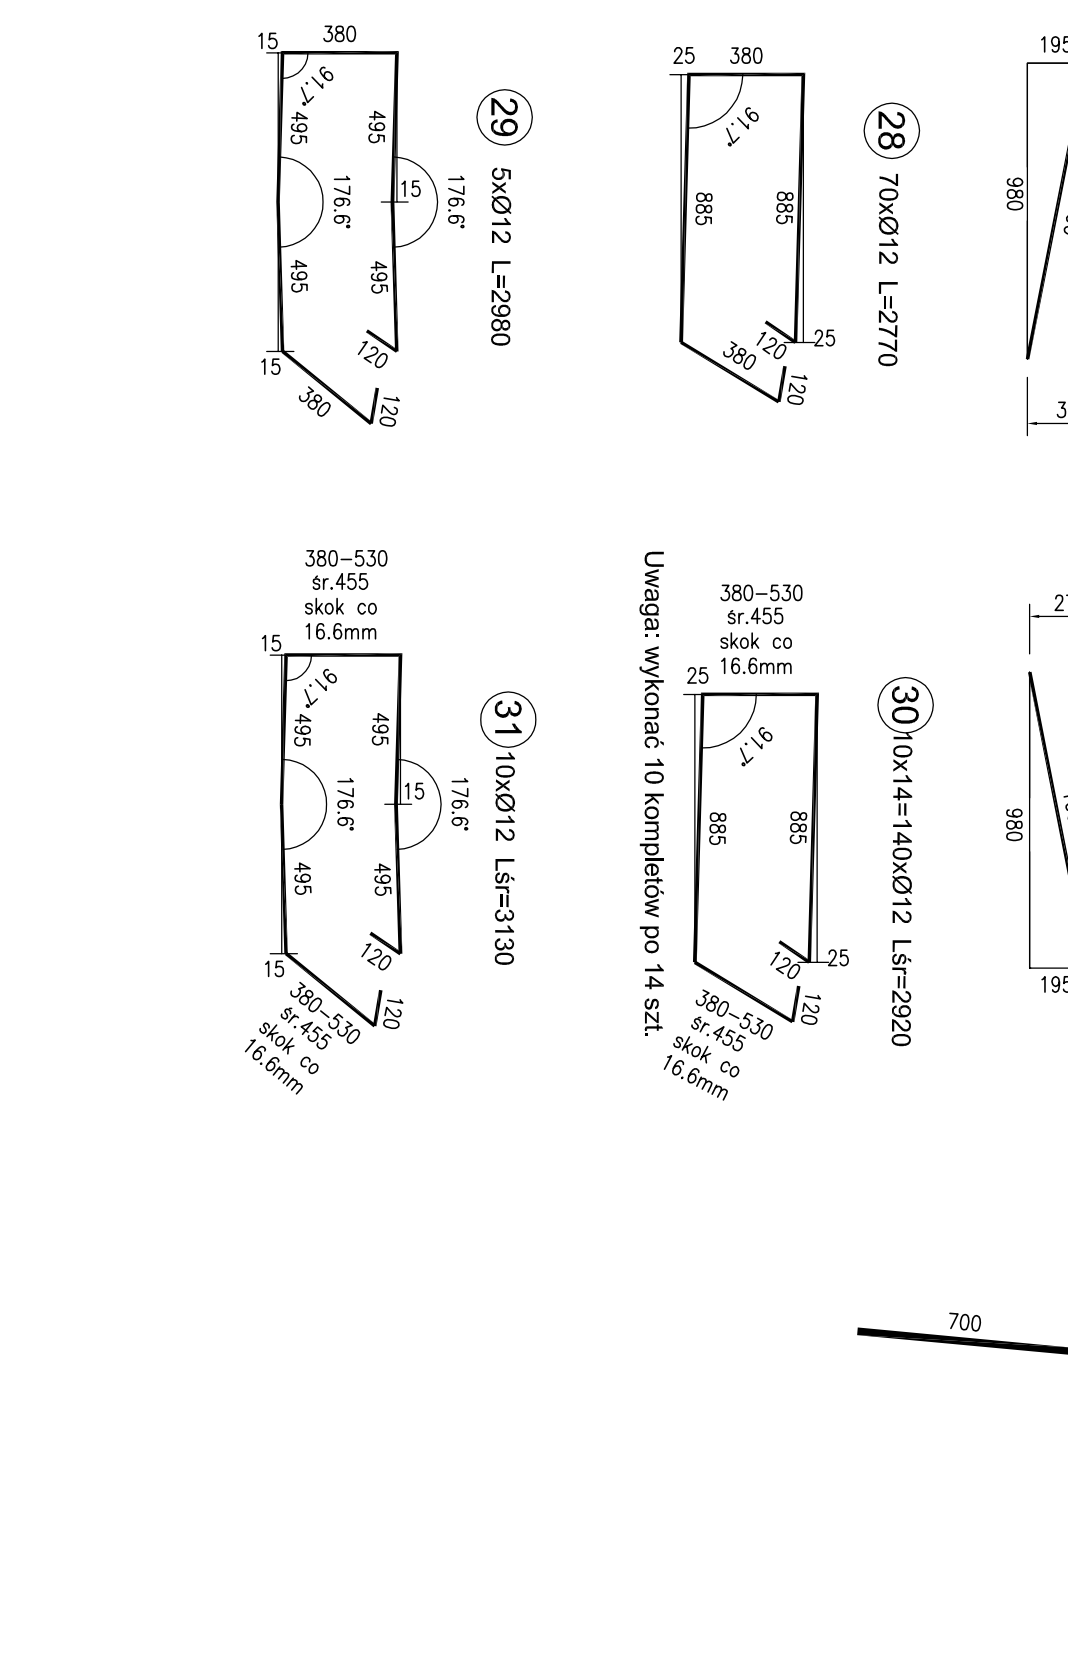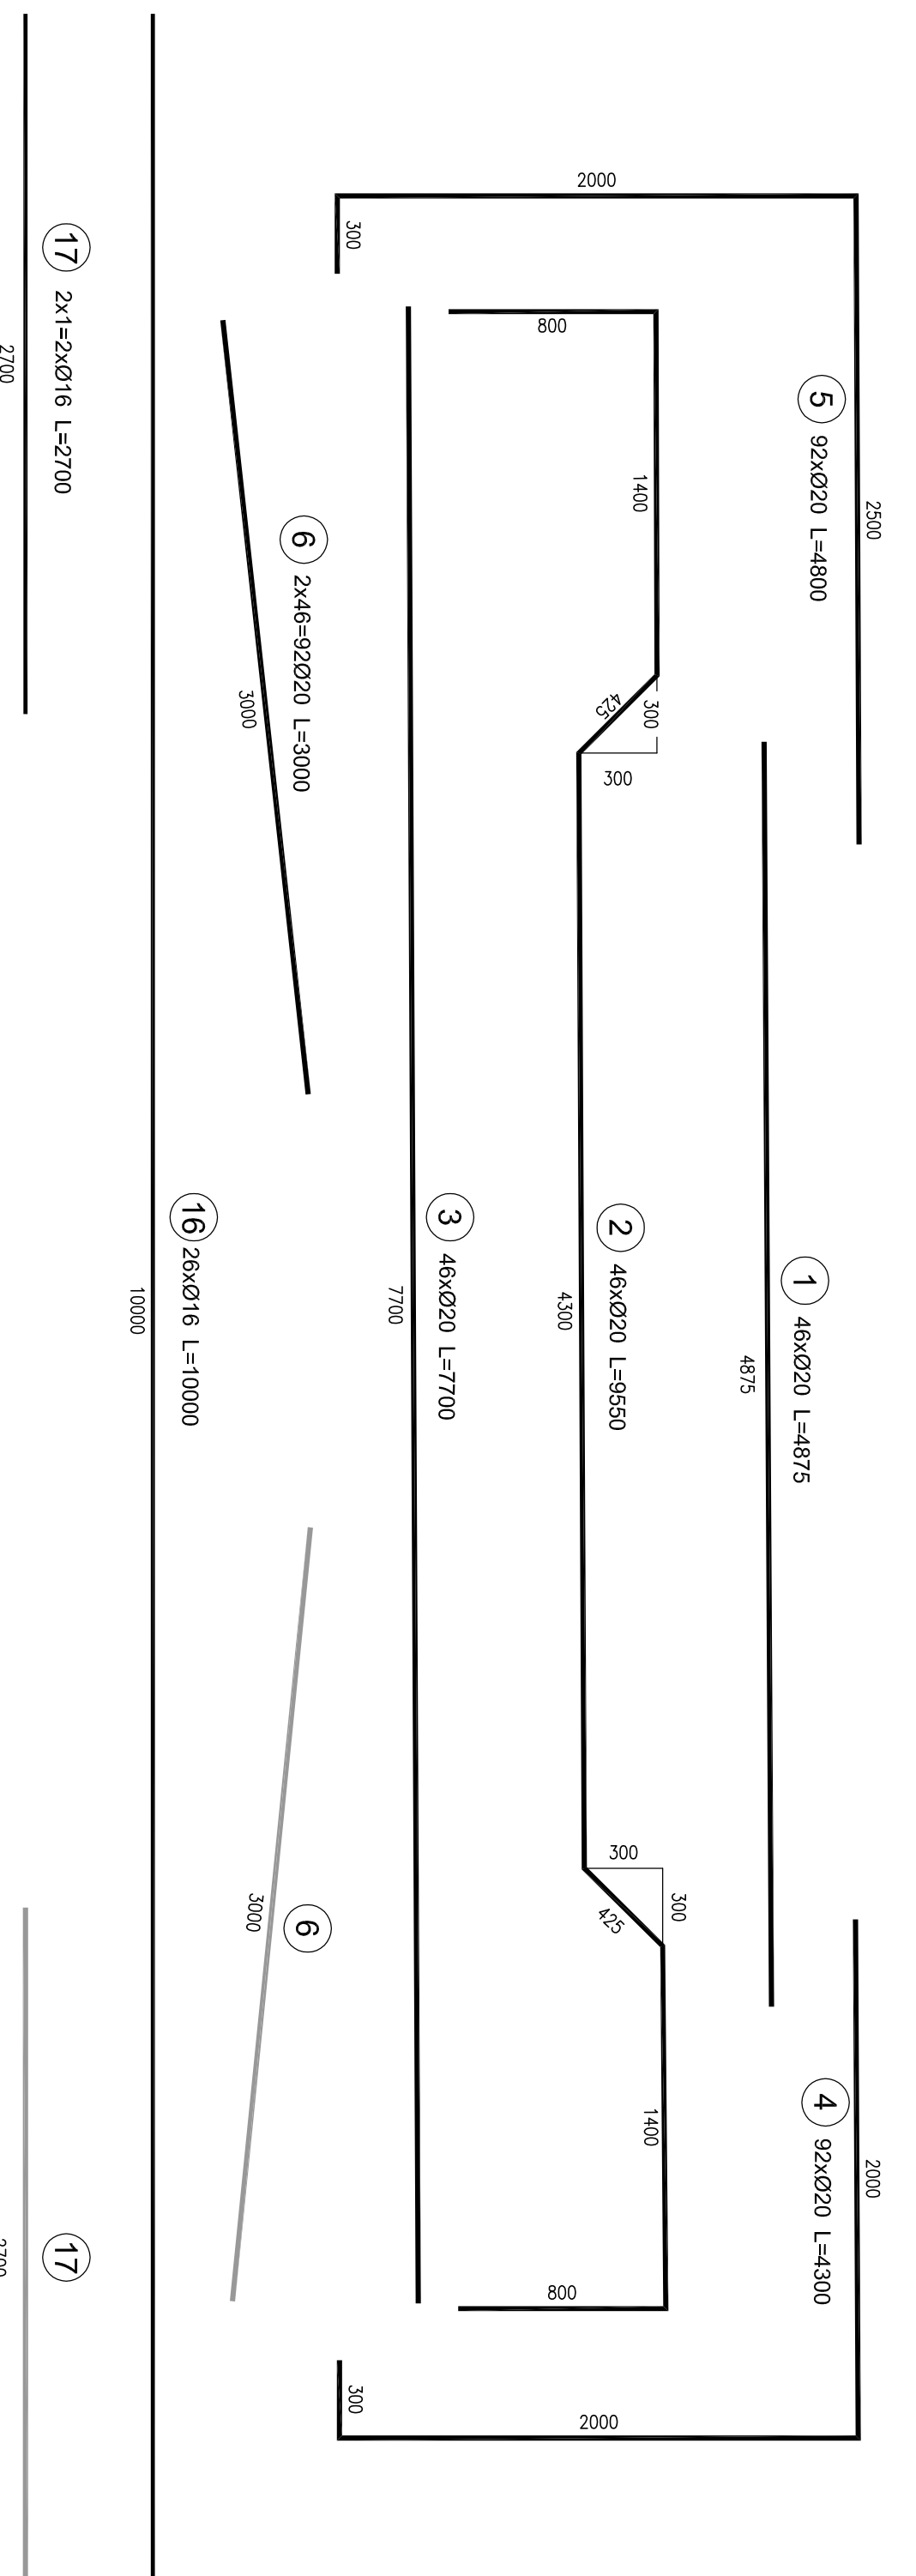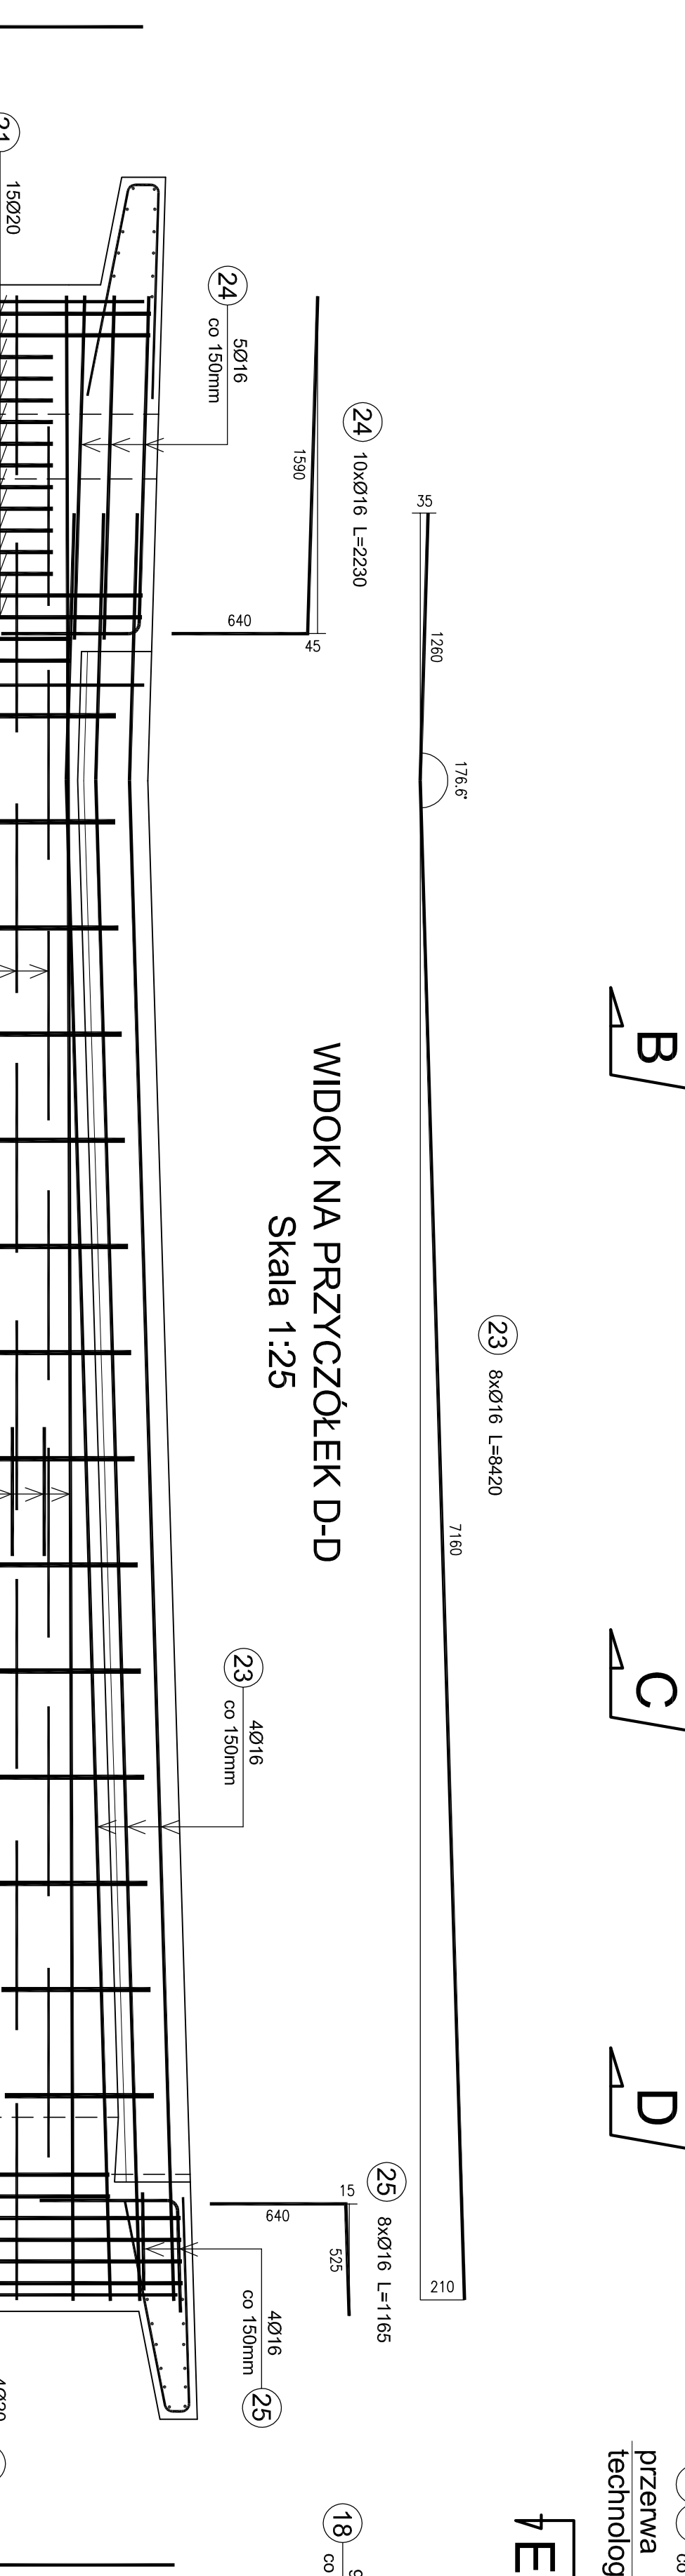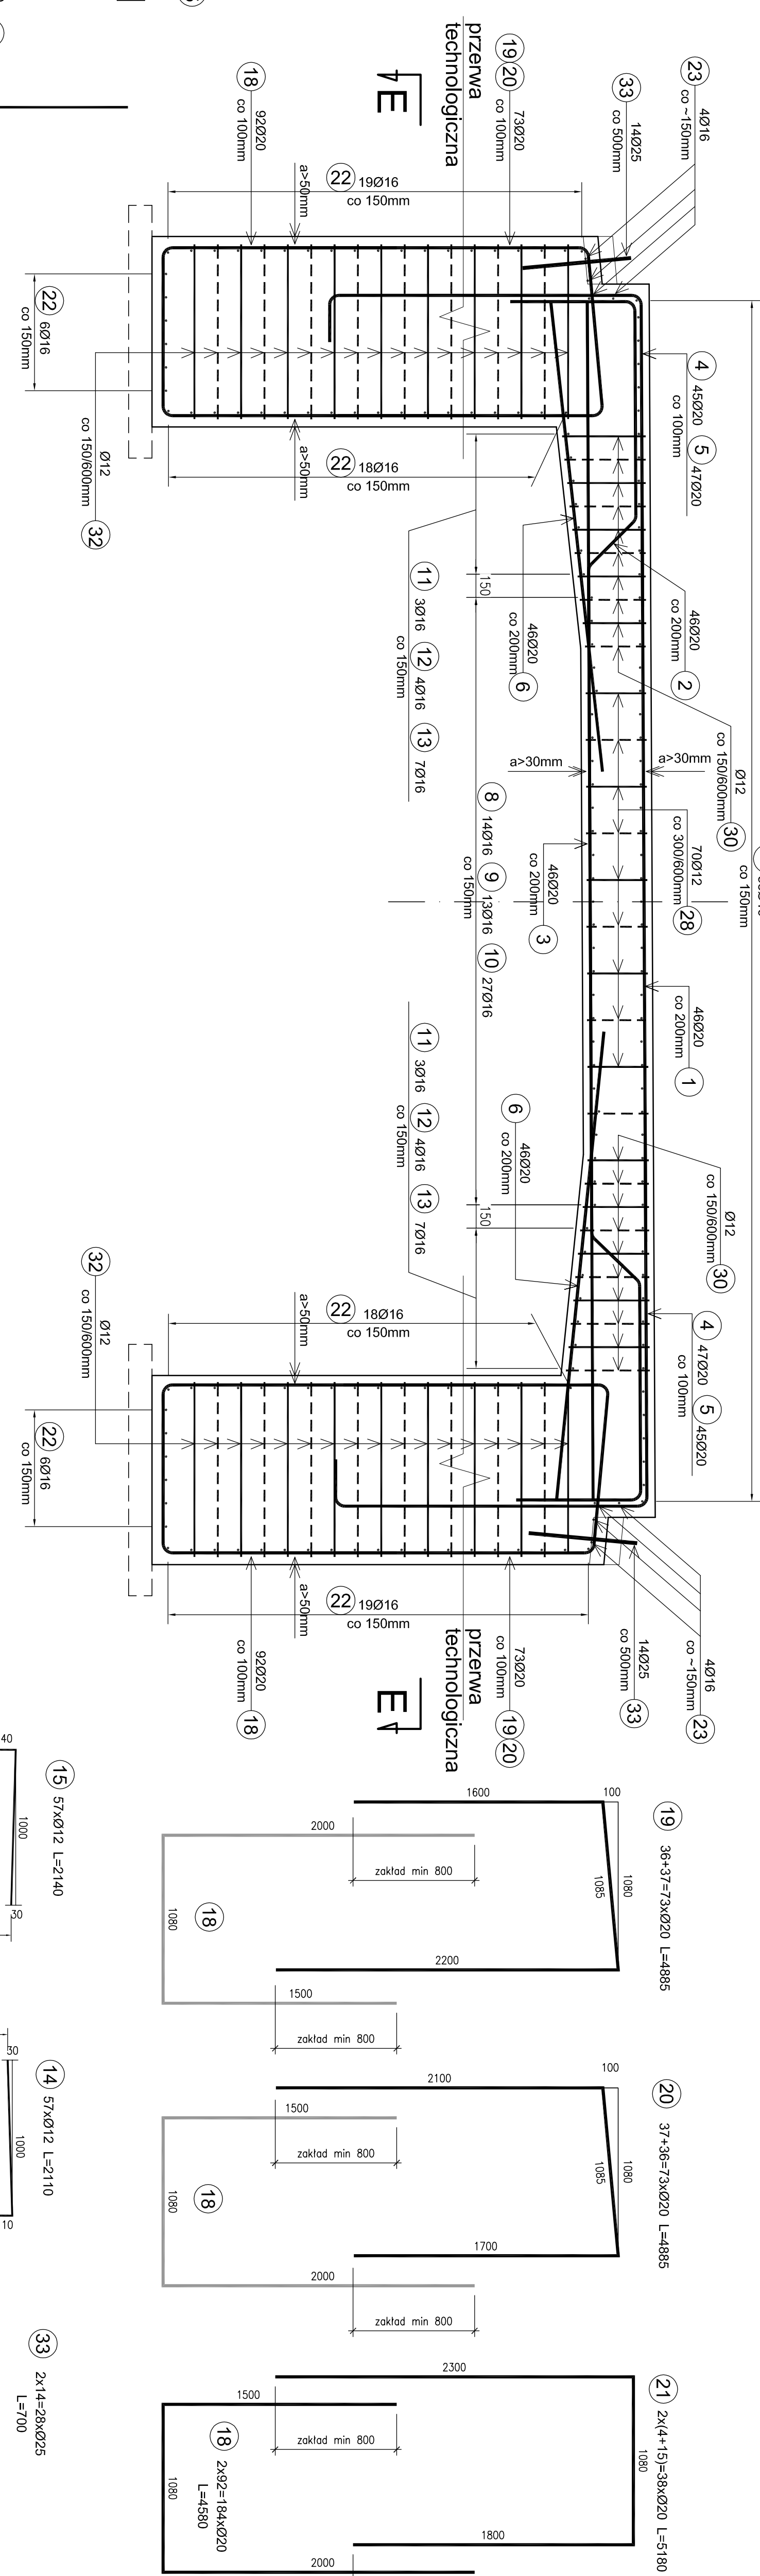

Zestawienie siatki zbrojeniowej - konstrukcja									
Nr	Ø	Wzrost	Długość	12	16	20	25	Uwagi	
1	20	46	5175			22,25			
2	20	46	5175			38,42			
3	20	46	7700			38,42			
4	20	92	4300			38,42			
5	20	92	4300			44,16			
6	20	92	3500			278			
7	16	53	10340			548,02			
8	16	14	9870			135,38			
9	16	13	9870			125,71			
10	16	27	1000			52,56			
11	16	8	9760			78,08			
12	16	8	9760			15,26			
13	16	14	1090			120,27			
14	12	57	2110			260			
15	12	57	2110			5,4			
16	12	57	2110			5,4			
17	16	2	2700			358,05			
18	20	184	4580			180,84			
19	20	73	4585			180,84			
20	20	38	5160			180,84			
21	20	38	5160			180,84			
22	16	86	9350			604,1			
23	16	8	9450			67,36			
24	16	13	9870			125,71			
25	16	8	9760			78,08			
26	16	16	3720			59,92			
27	16	16	3870			61,92			
28	12	70	2770			14,8			
29	12	140	2520			408,8			
30	12	10	3130			31,3			
31	12	254	4250			1079,5			
32	12	254	4250			1079,5			
Masa betonowa [kg]									15,6
Masa zbrojenia [kg]									197,05
Masa całkowita [kg]									212,65
Długość zbrojenia [m]									1740,65
Długość zbrojenia [m]									1740,65
