




Przekrój A-A
Skala 1:10

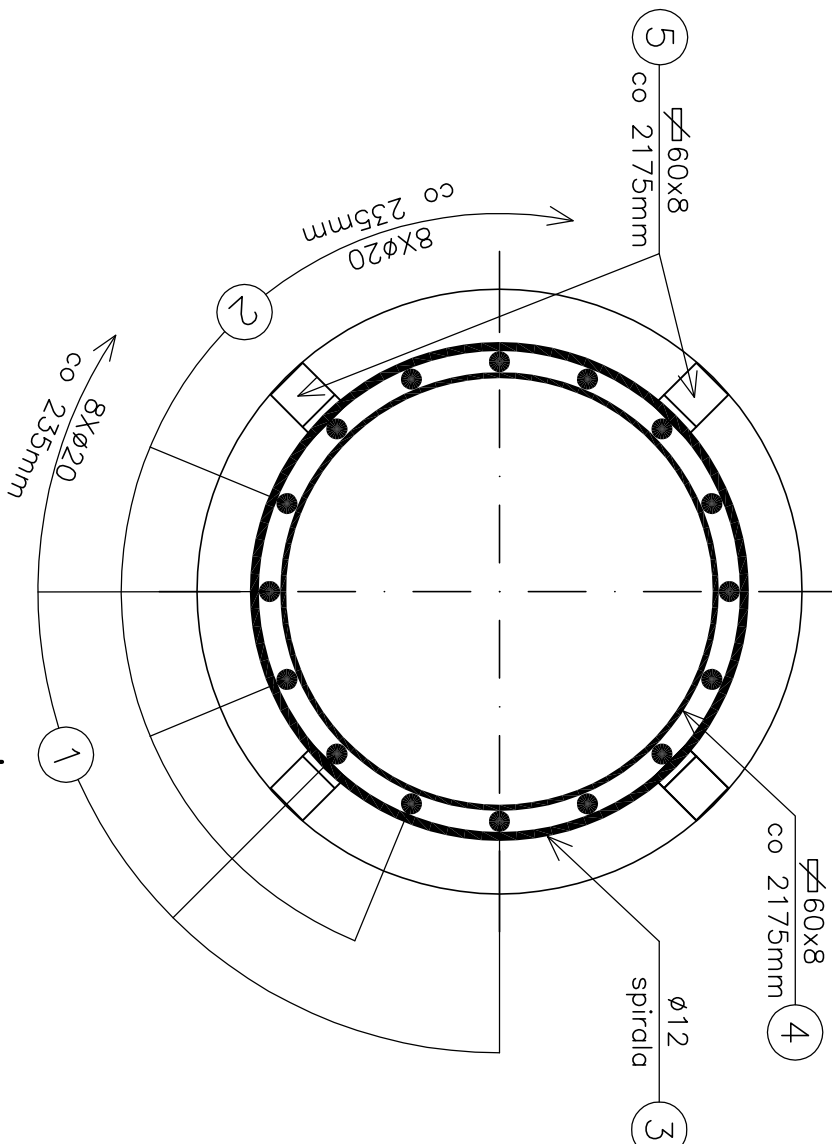


Przekrój B-B
Skala 1:10

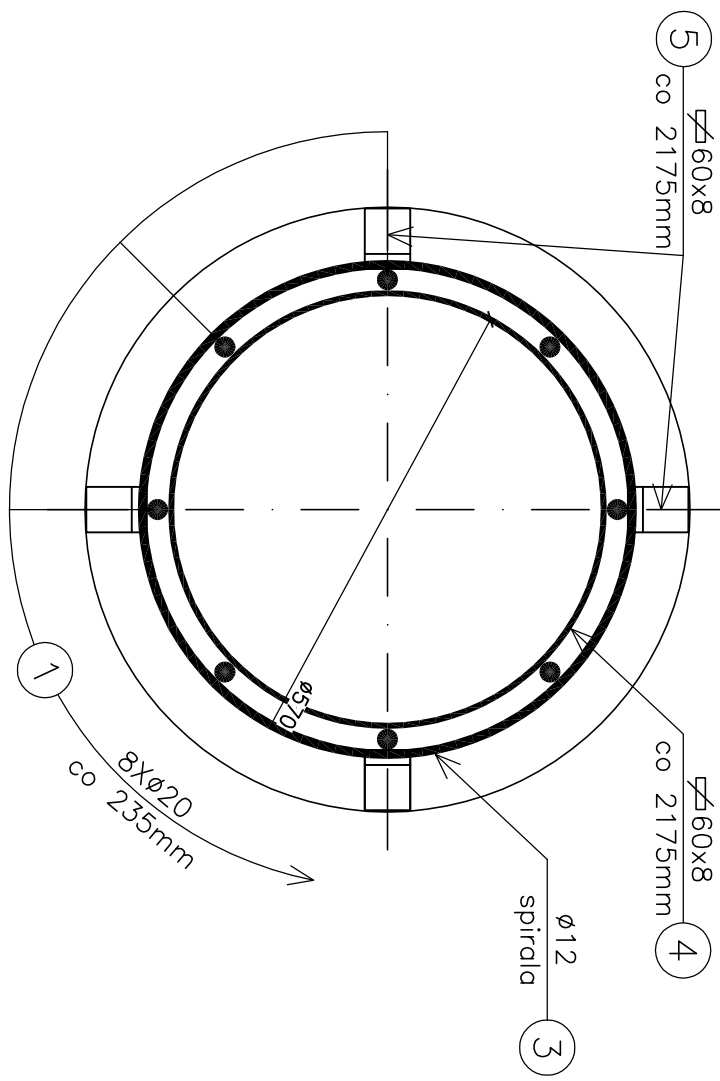


Przekrój C-C
Skala 1:10

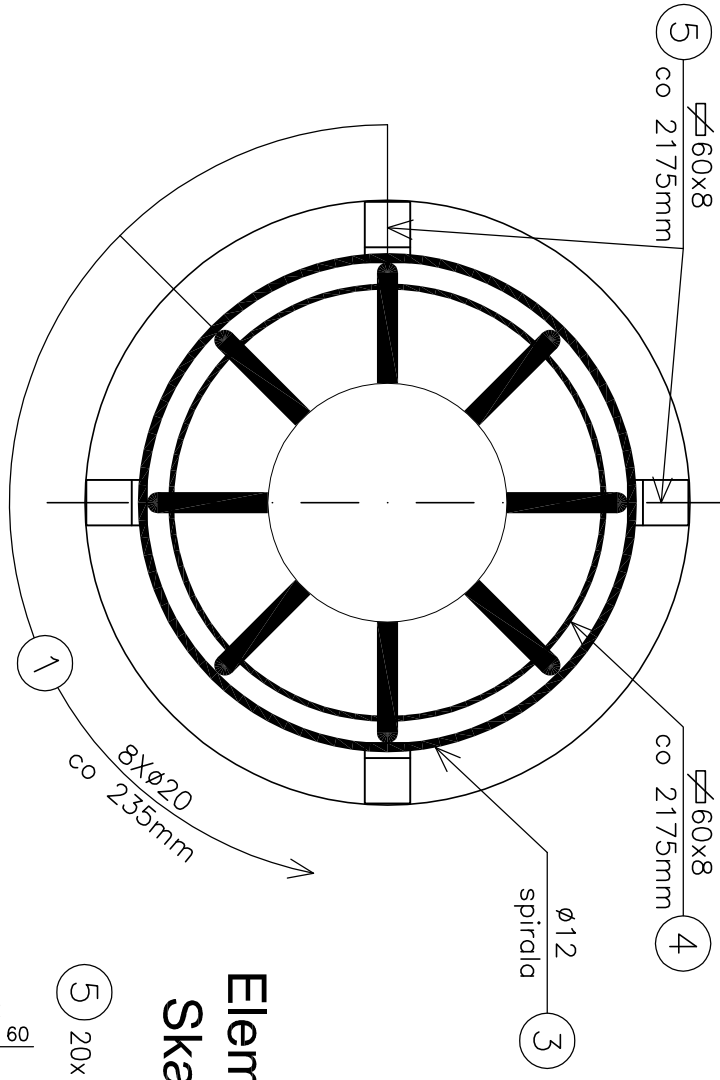


Przekrój Podłużny
Skala 1:25

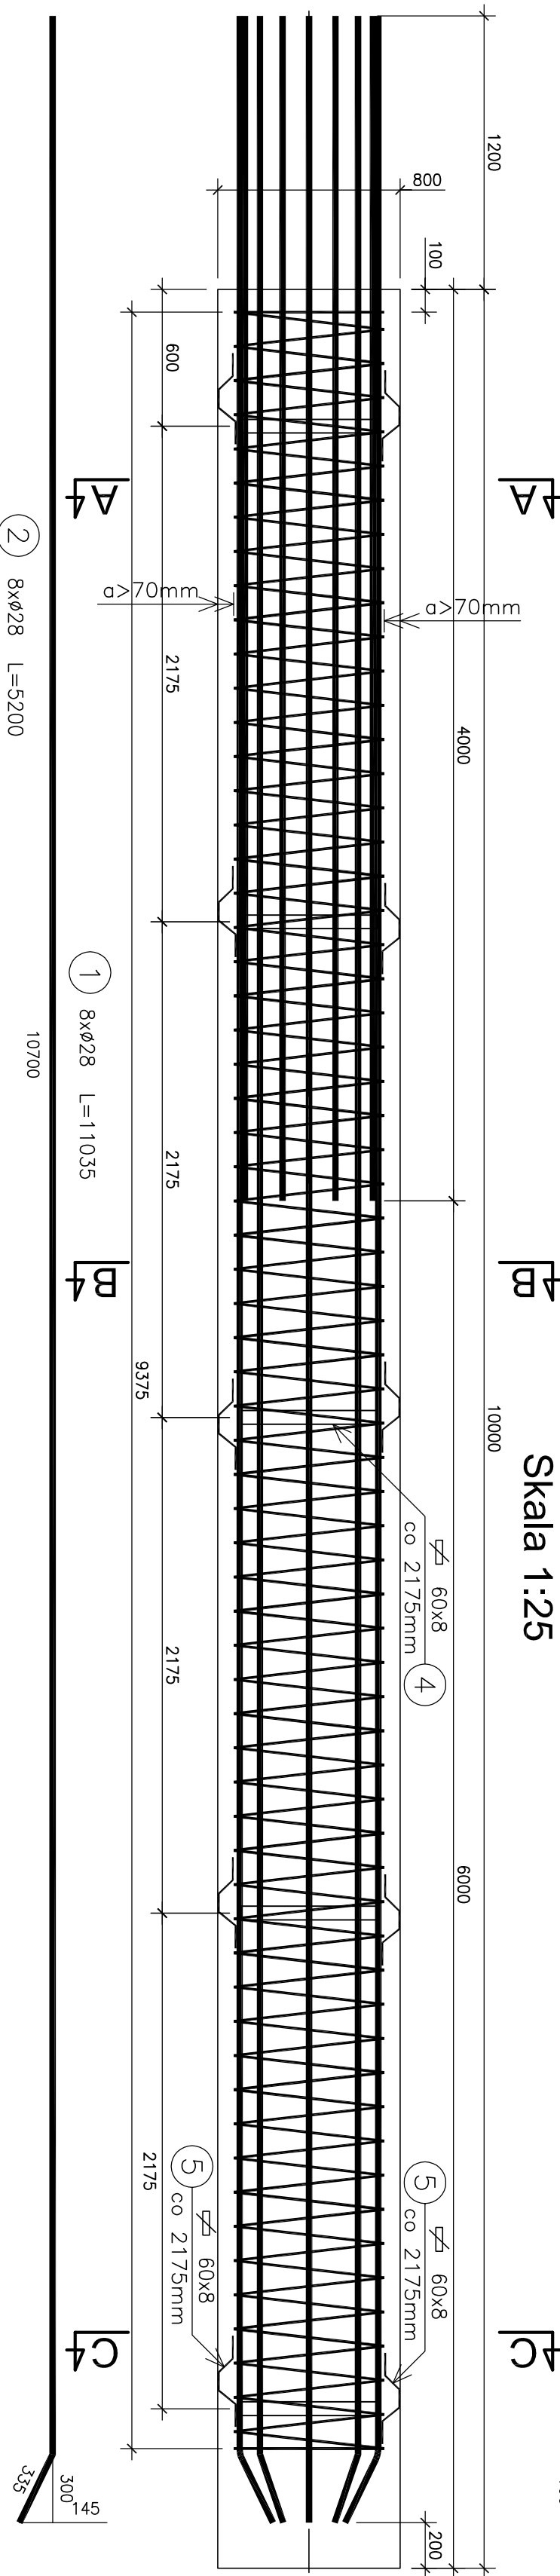

Element nr 4
Skala 1:10

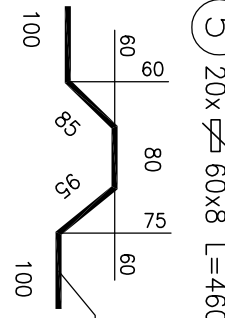

Schemat Konstrukcji
Skala 1:100

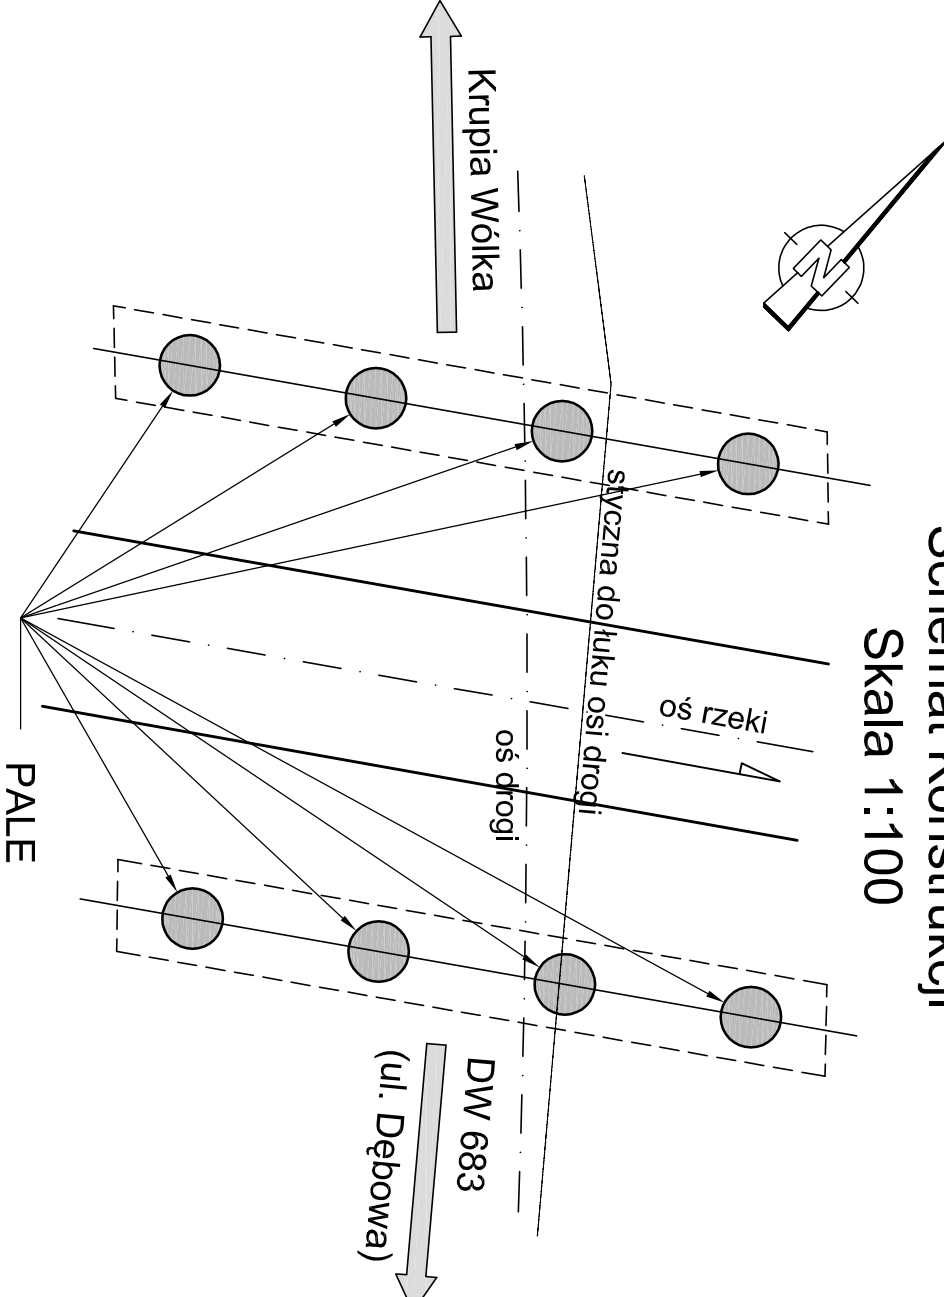

Wykaz zbrojenia dla pojedynczego pala					
Nr pręta	Średnica [mm]	Liczba	Długość [m]	Długość ogólna [m]	
				S235	BS1500S
1	Ø28	8	11035	Ø12	Ø28
2	Ø28	8	5200		
3	Ø12	1	133880*		
4	Ø60x8	5	1800		
5	Ø60x8	20	460		
Długość rozem					
Masa jednostkowa					
Masa rozem					
Masa łącznie					
Dodatek na spoiny 1,8%					
Masa ogólna					
Wykonane 8 szt.					

Beton: B30 V = 8x5.0 m3 = 40.0 m3

Stal zbroji: BS1500S i S235 G = 6640 kg

- UWAGI:
- Wymiagowanie prętów – osiowe.
 - Promienie odgięć wg PN-91/S-10042.
 - Pręty o długościach większych niż handlowe łączyc na zaktod wg PN-91/S-10042.
 - * W wykazie i na rysunku prętów uwzględniono długości prętów na zaktod w pręcie nr 3 (spiralii).
 - Elementy nr 4 spowoc spoinę pochwinową, do co drugiego pręta nr 1.
 - Elementy nr 5 spowoc po 5 szt., spoinę pochwinową, do co drugiego pręta nr1, obracając o 45 stopni w stosunku do poprzedniego, kolejny zestaw 4szt.

Investor:		Zarząd Drog Powiatowych	
Jednostka projektowa:		PIASECZNO	
Obiekt budowlany:		„PRZEBUDOWA MOSTU w m. UWIELINY w CIĄGU DROGI POWIATOWEJ 2826W wraz z DOŁAZDAMI”	
Stadium:		PROJEKT WYKONAWCZY	
Bronzo:		OBIEKTY INŻYNIERSKIE	
Nazwa opracowania:		PROJEKT WYKONAWCZY PRZEBUDOWA MOSTU	
Tytuł rysunku:		ZBROJENIE PALI	

ZESPÓŁ PROJEKTOWY		Imię i nazwisko		Uprawnienia		Podpis	
PROJEKTANT:		mgr inż. Robert KURZEJA		MAP/0080/POOM05		[Podpis]	
PROJEKTANT:		mgr inż. Mariusz ŚNIADECKI		MAZ/0352/PWOM/12		[Podpis]	
SPRACUJĄCY:		mgr inż. Wojciech ŁYZMA		KBU 1-2126-17/0		[Podpis]	
Nr arch.:		Umowa:		Data:		Skala:	
2014/02		KDM.2264.6.2014		04.2014		1:10 1:25 1:100	
						Nr rys.-Ark.:	
						04-01	