


MAPA DOKUMENTACYJNA SKALA 1 : 1000

Objaśnienia:

3

wykonane otwory wiertnicze

— — — drogi boczne
— — — wjazdy i zjazdy

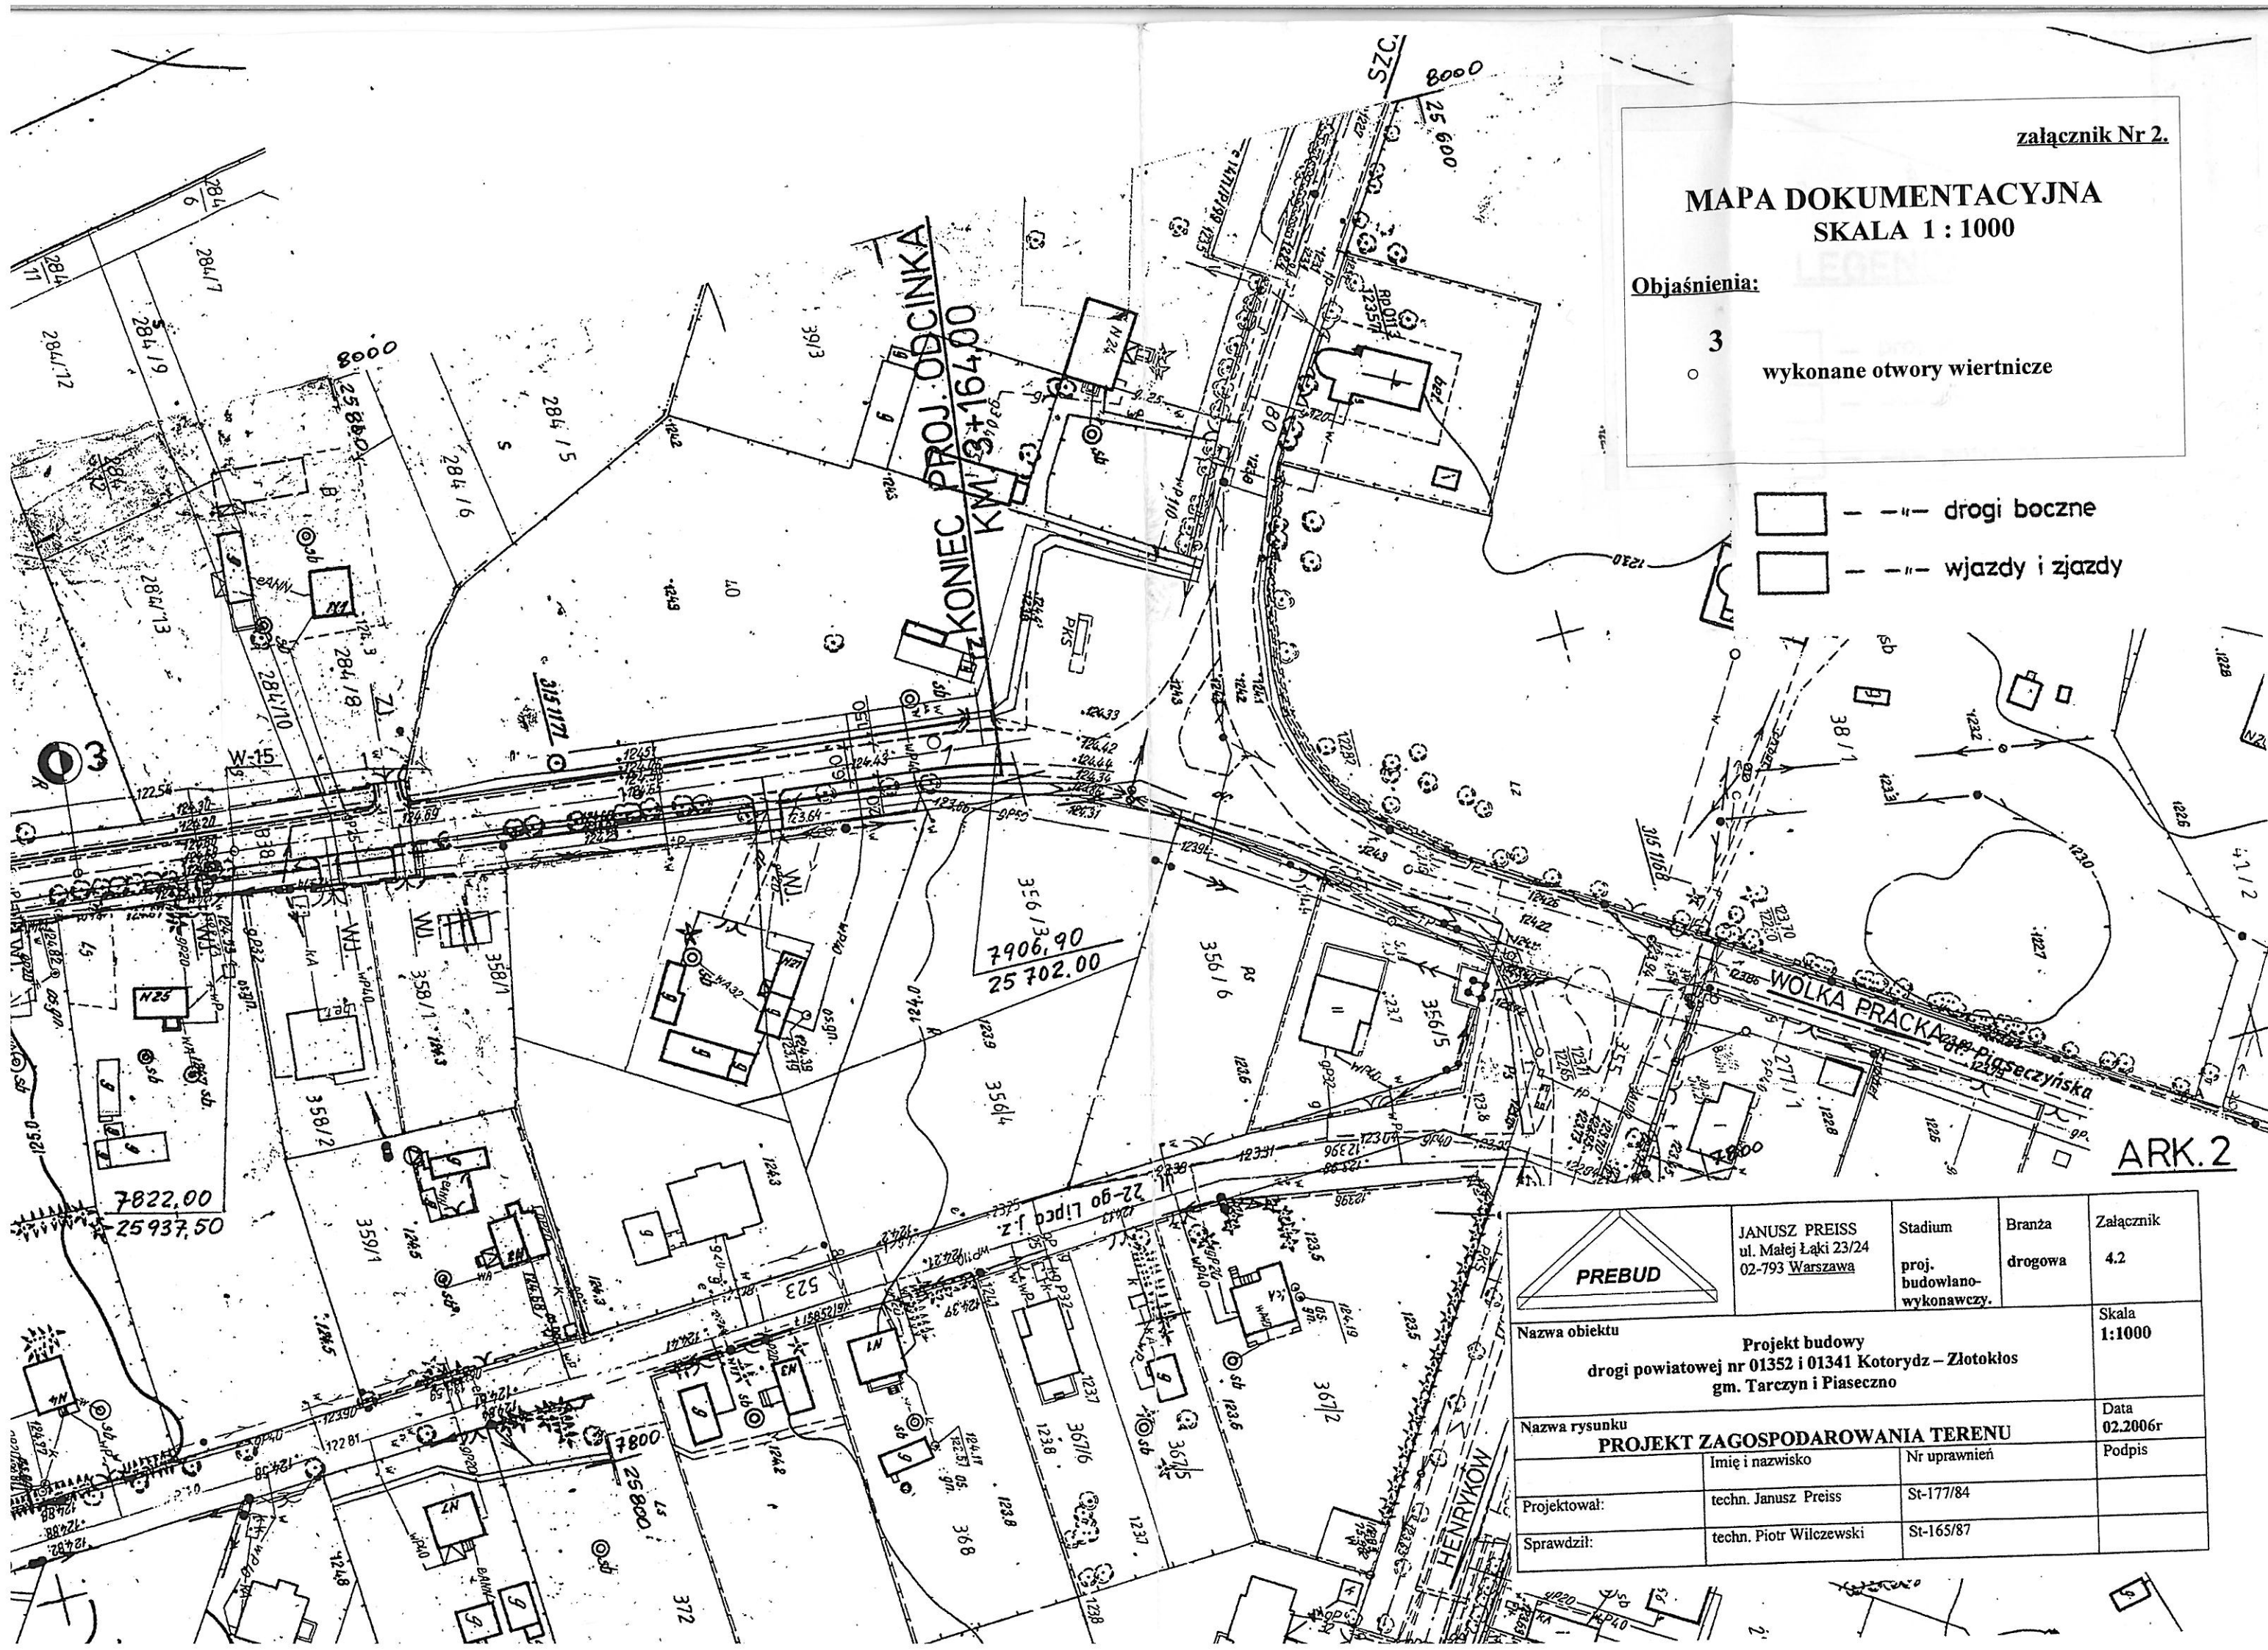

ARK.2

	JANUSZ PREISS ul. Małej Łąki 23/24 02-793 <u>Warszawa</u>	Stadium proj. budowlano- wykonawczy.	Branża drogowa	Załącznik 4.2
Nazwa obiektu Projekt budowy drogi powiatowej nr 01352 i 01341 Kotorydz – Złotokłos gm. Tarczyn i Piaseczno				Skala 1:1000
Nazwa rysunku PROJEKT ZAGOSPODAROWANIA TERENU				Data 02.2006r
	Imię i nazwisko	Nr uprawnień		Podpis
Projektował:	techn. Janusz Preiss	St-177/84		
Sprawdził:	techn. Piotr Wilczewski	St-165/87		