



WIDOK NA CZOŁO ZWIĘCZENIA SC2
OD STRONY DOLNEJ WODY

Skala 1:10

Widok z góry

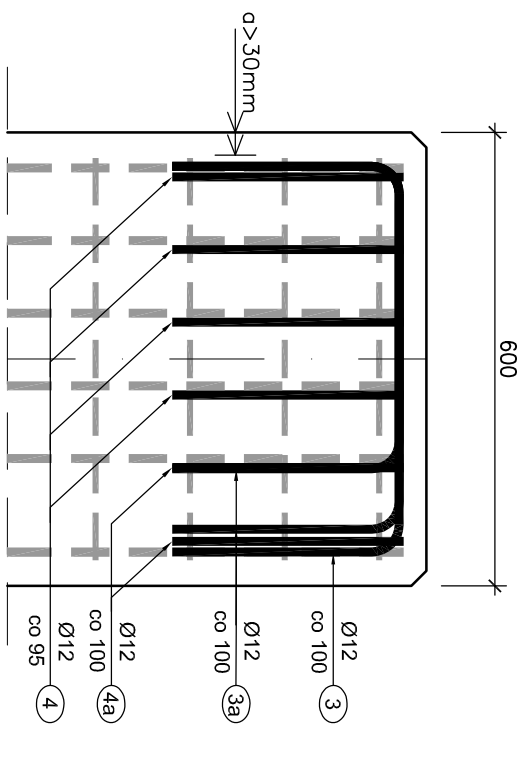


Przekrój A-A

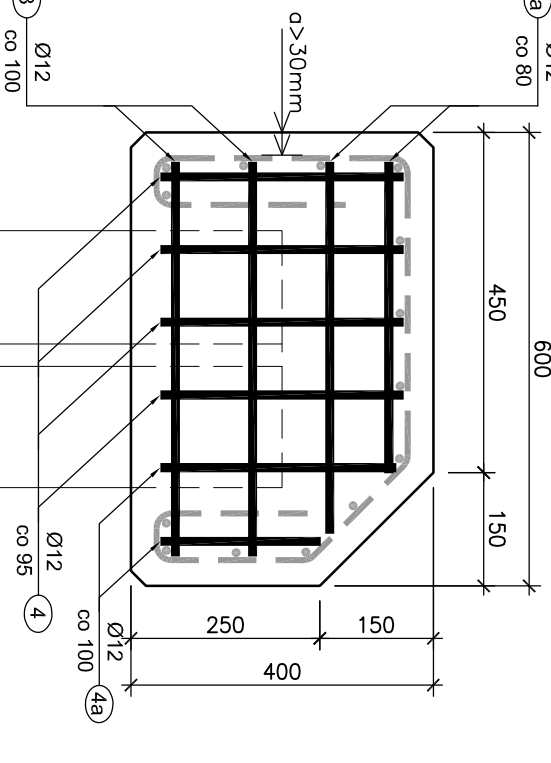


ZESTAWIENIE ZBROJENIA ZAMKA ZWIĘCZENIA ŚCIANKI SZCZELNEJ SC2:				
Nr pręta	Średnica [mm]	Liczba [szt.]	Długość [mm]	Długość ogólna [m] Ø8 Ø12
Element: Zwięczenie (zestawienie na 1mb)				
3	Ø12	2	1110	2,22
3a	Ø12	2	1040*	2,08
4	Ø12	4	910	3,64
4a	Ø12	2	850*	1,70
Długość razem				9,64
Masa jednostkowa				0,888
Masa razem				8,56
Masa ogólna				[kg]
* długość średnia				8,56

ZBROJENIE ZWIĘCZENIA SC2

Skala 1:10

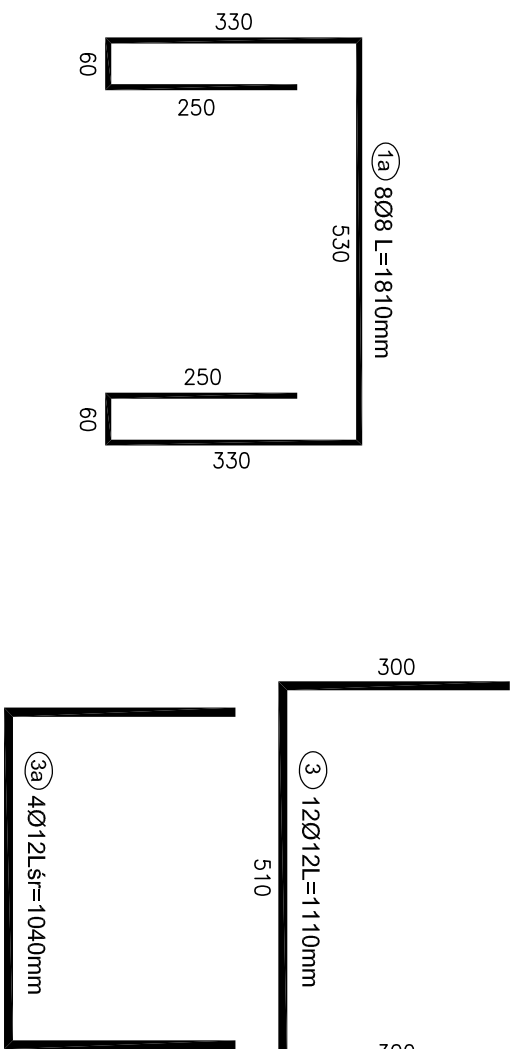


Przekrój B-B

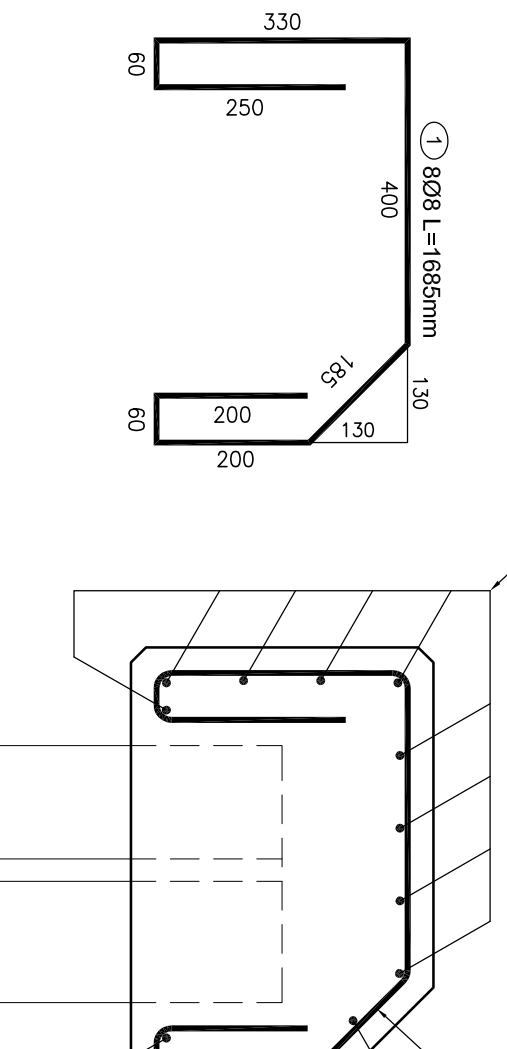


ZESTAWIENIE ZBROJENIA NA 1 mb ZWIĘCZENIA ŚCIANKI SZCZELNEJ SC2:				
Nr pręta	Średnica [mm]	Liczba [szt.]	Długość [mm]	Długość ogólna [m] Ø8 Ø12
Element: Zwięczenie (zestawienie na 1mb)				
1	Ø8	8	1865	13,48
2	Ø12	14	1000	14,00
Długość razem				13,48
Masa jednostkowa				0,888
Masa razem				12,43
Masa ogólna				17,75

ZBROJENIE ZAMKA ZWIĘCZENIA SC2
OD STRONY GÓRNEJ WODY

Skala 1:10

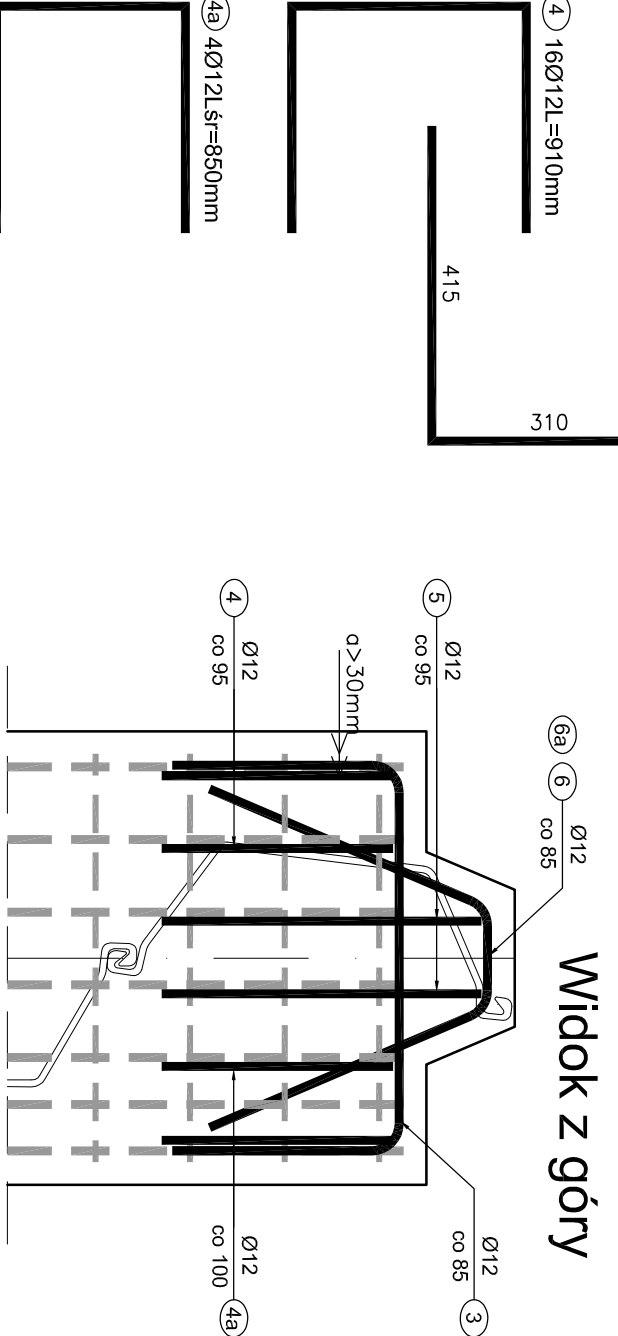


Przekrój C-C

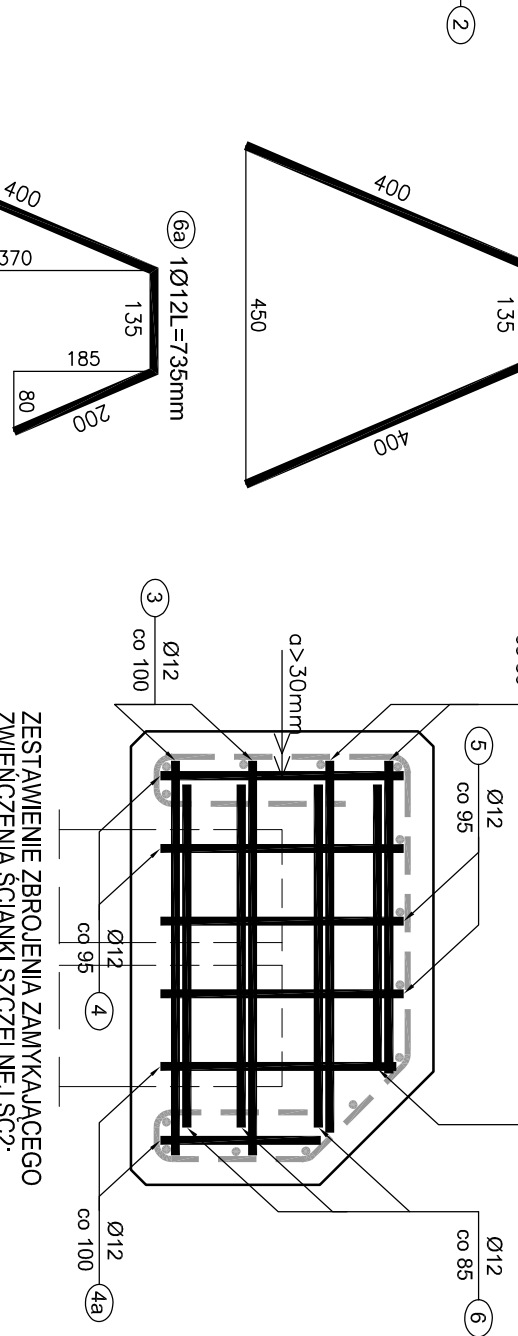


ZESTAWIENIE ZBROJENIA NA 1 mb ZWIĘCZENIA ŚCIANKI SZCZELNEJ SC2:				
Nr pręta	Średnica [mm]	Liczba [szt.]	Długość [mm]	Długość ogólna [m] Ø8 Ø12
Element: Zwięczenie (zestawienie na 1mb)				
3	Ø12	2	1040*	2,08
4a	Ø12	2	850*	1,70
5	Ø12	2	1140	2,28
6	Ø12	3	935	2,81
6a	Ø12	1	735	0,74
Długość razem				13,65
Masa jednostkowa				0,888
Masa razem				12,12
Masa ogólna				12,12
* długość średnia				12,12

WIDOK NA CZOŁO ZWIĘCZENIA SC1
OD STRONY GÓRNEJ WODY

Skala 1:10

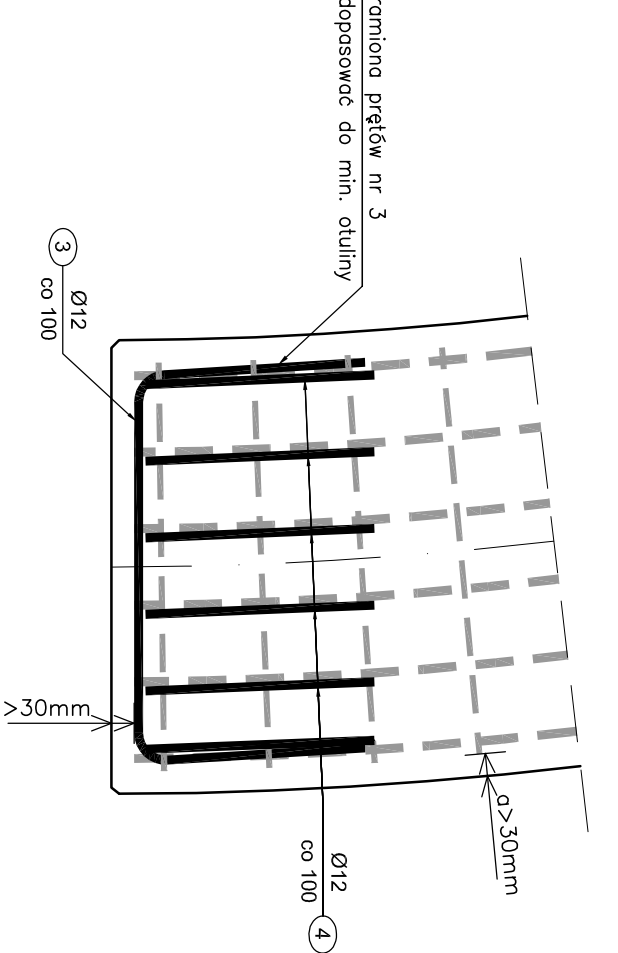


Przekrój D-D

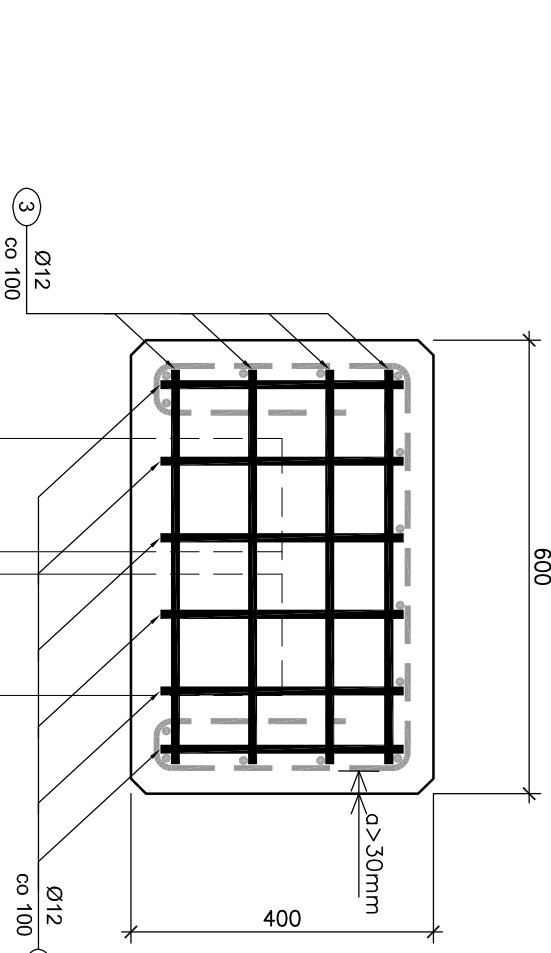


ZESTAWIENIE ZBROJENIA ZAMKA ZWIĘCZENIA ŚCIANKI SZCZELNEJ SC1:				
Nr pręta	Średnica [mm]	Liczba [szt.]	Długość [mm]	Długość ogólna [m] Ø8 Ø12
Element: Zwięczenie (zestawienie na 1mb)				
3	Ø12	4	1110	4,44
4	Ø12	6	910	5,46
Długość razem				9,90
Masa jednostkowa				0,888
Masa razem				8,79
Masa ogólna				8,79

ZBROJENIE ZWIĘCZENIA SC1

Skala 1:10

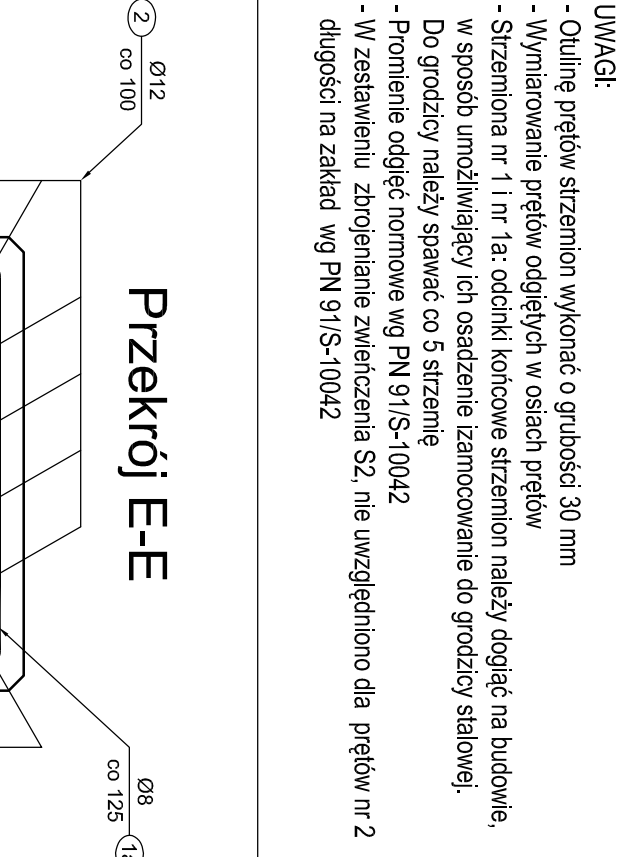


Przekrój E-E

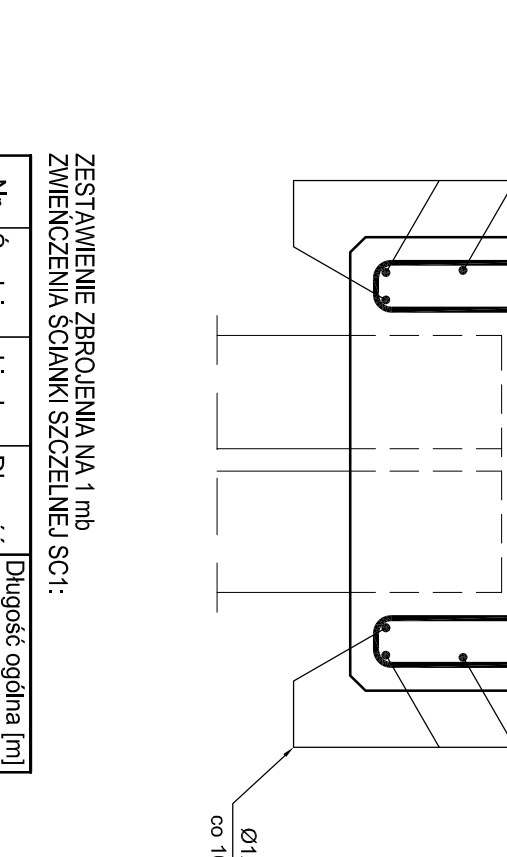


ZESTAWIENIE ZBROJENIA NA 1 mb ZWIĘCZENIA ŚCIANKI SZCZELNEJ SC1:				
Nr pręta	Średnica [mm]	Liczba [szt.]	Długość [mm]	Długość ogólna [m] Ø8 Ø12
Element: Zwięczenie (zestawienie na 1mb)				
1a	Ø8	8	1810	14,46
2	Ø12	14	1000	14,00
Długość razem				14,00
Masa jednostkowa				0,888
Masa razem				12,43
Masa ogólna				18,14

ZBROJENIE ZAMKA ZWIĘCZENIA SC1
OD STRONY DOLNEJ WODY

Skala 1:10

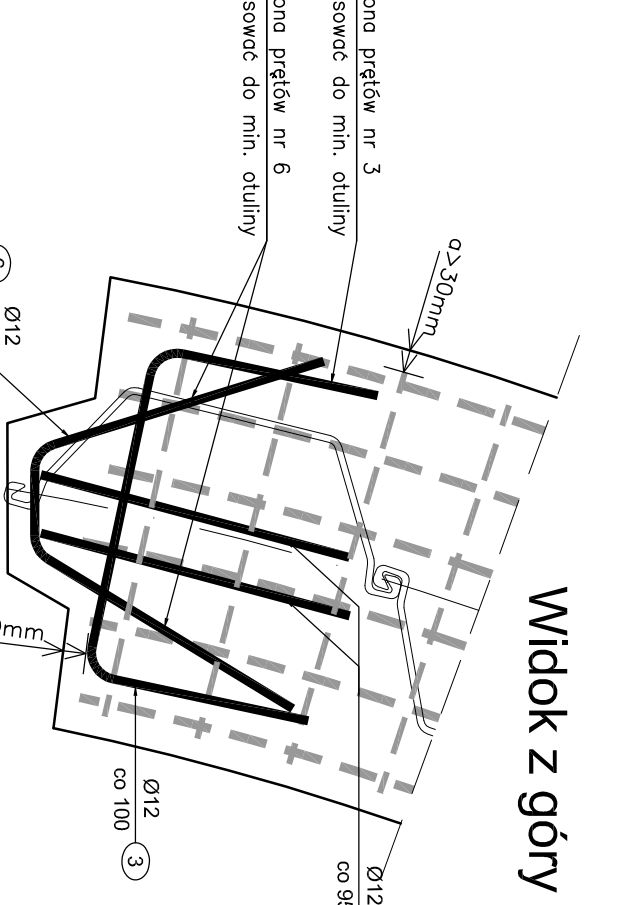


Przekrój F-F

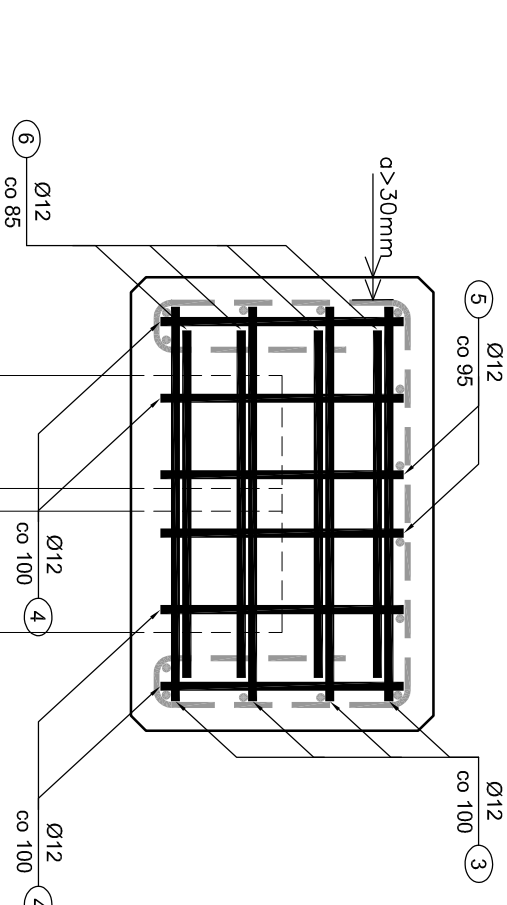

ZESTAWIENIE ZBROJENIA ZAMKA ZWIĘCZENIA ŚCIANKI SZCZELNEJ SC1:				
Nr pręta	Średnica [mm]	Liczba [szt.]	Długość [mm]	Długość ogólna [m] Ø8 Ø12
Element: Zwięczenie (zestawienie na 1mb)				
3	Ø12	4	1110	4,44
4	Ø12	4	910	3,64
5	Ø12	2	1140	2,28
6	Ø12	4	935	3,74
Długość razem				14,10
Masa jednostkowa				0,888
Masa razem				12,52
Masa ogólna				12,52

USZCZELNIENIE STYKU ZWIĘCZENIA
ŚCIANKI SZCZELNEJ I KORPUSU

Skala 1:10

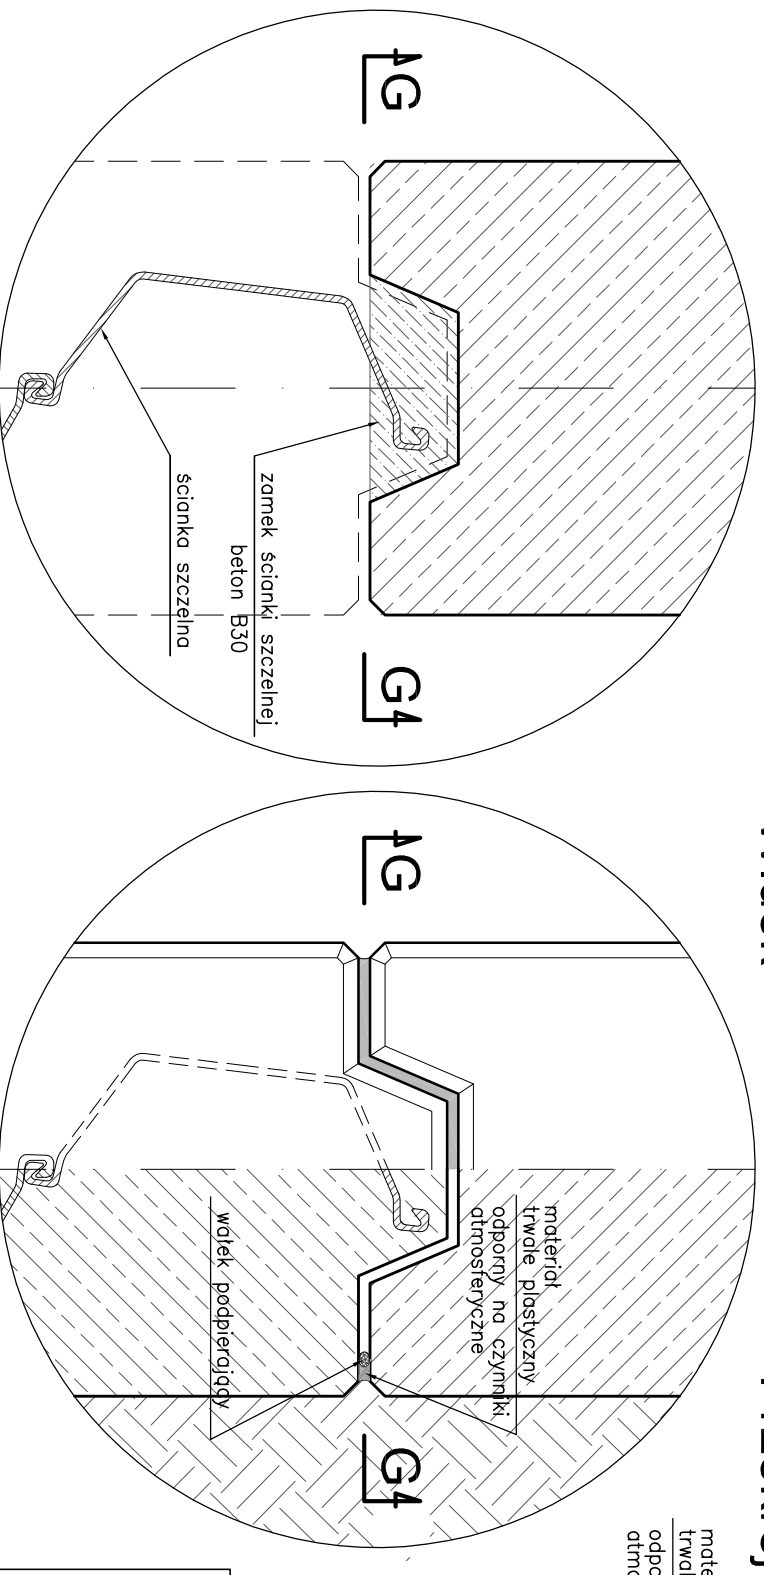

Przekrój

Widok

Przekrój

Przekrój

