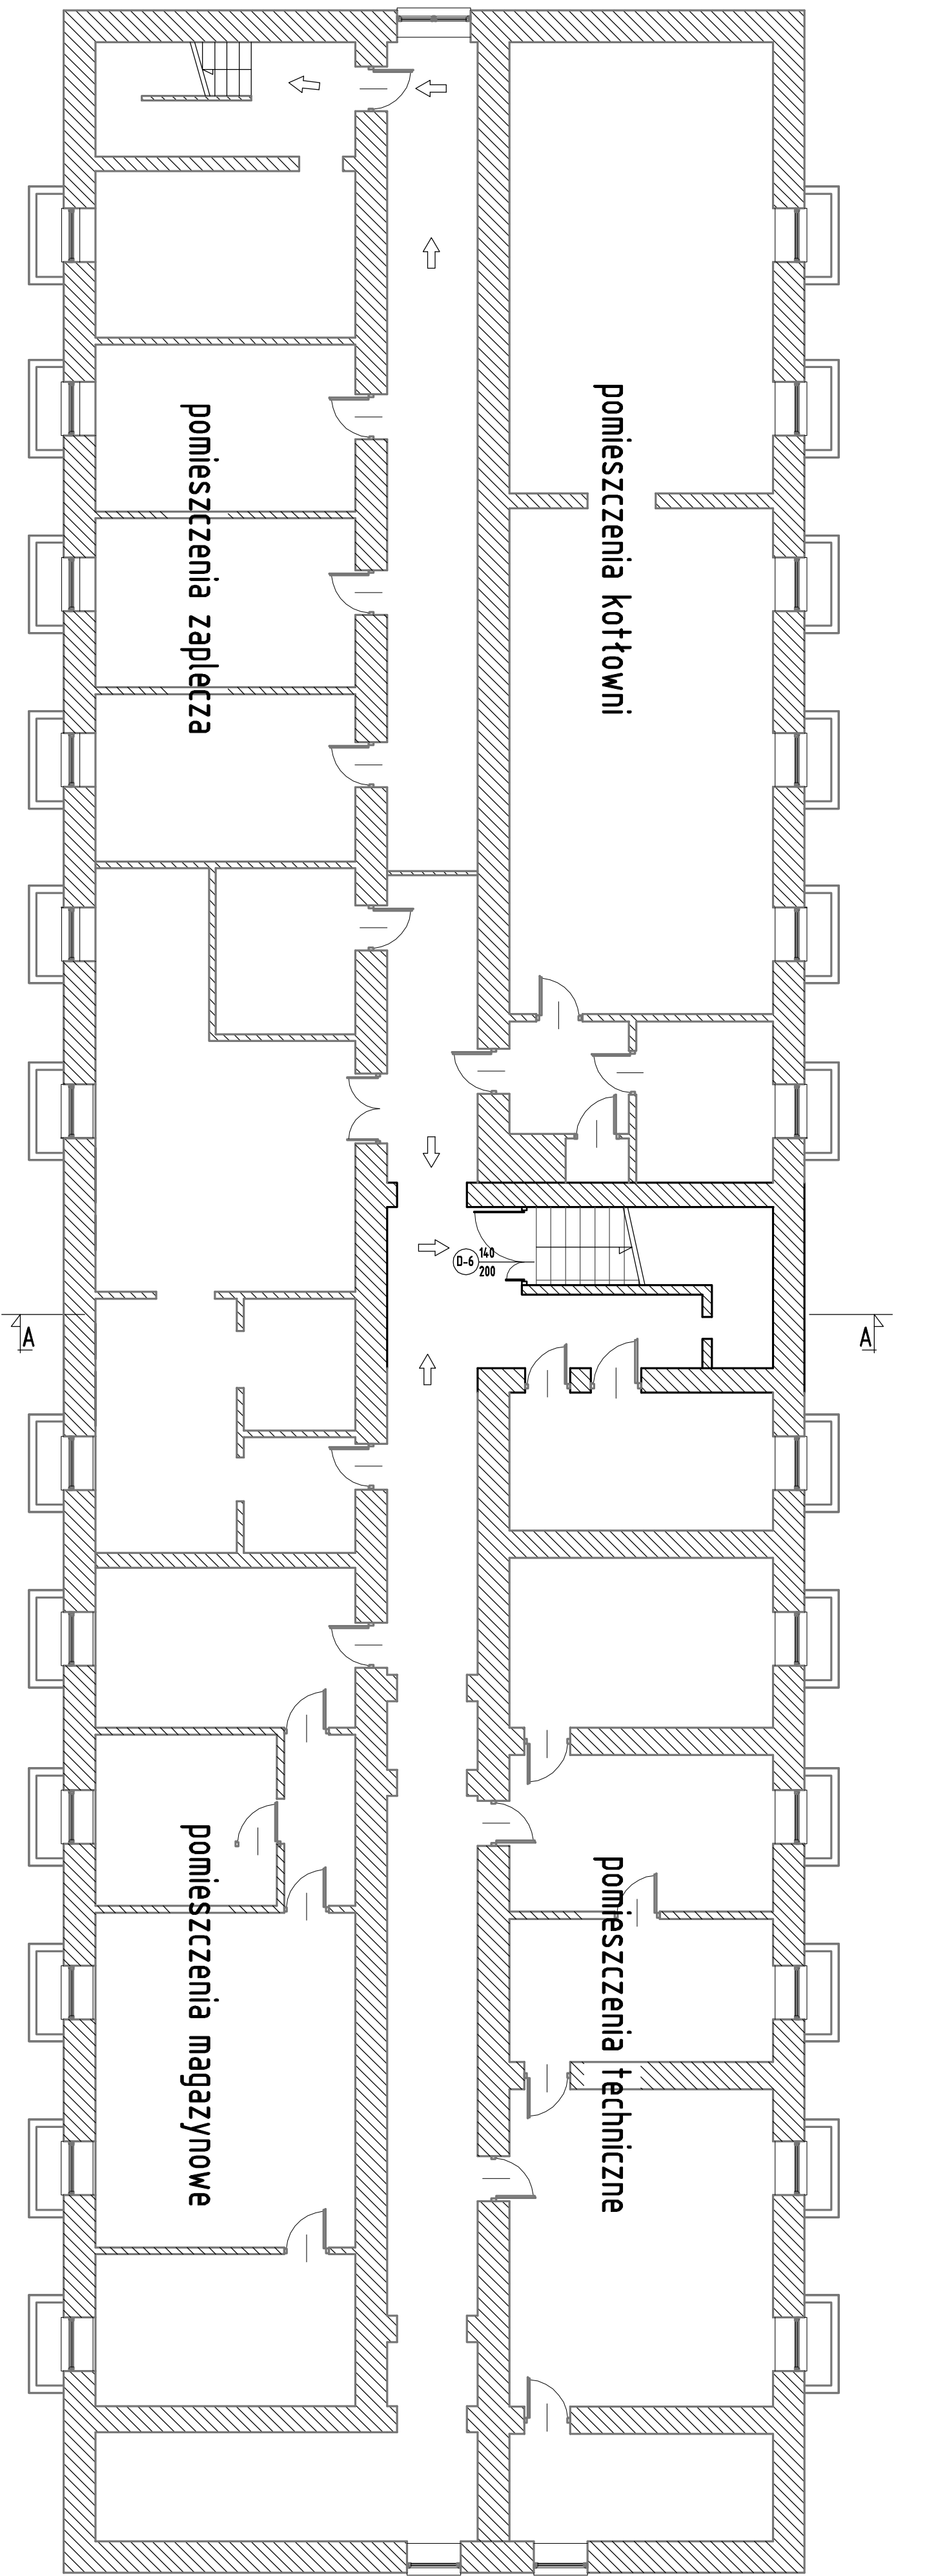


Uwaga:
Urządzenia istniejącego wyposażenia przeciwpożarowego na piwnicy nie są ujęte w zakresie opracowania zabudowy klatki schodowej.

Stan istniejący na poziomie piwnicy. Podział pomieszczeń w piwnicy zgodnie z załączonym rysunkiem. W piwnicy usytuowane są pomieszczenia techniczne, magazynowe, kotłownia i inne stanowiące zaplecze stoboku.

Na poziomie piwnicy nie przykłada się stałego przebywania osób. Użytkowanie pomieszczeń w piwnicy jest chwilowe i związane np. z obsługą obsługi urządzeń technicznych, składowania i pobierania materiałów z magazynów i zaplecza.

- Legenda:
- istniejące ściany budynku w zakresie opracowania zabudowy klatki schodowej
 - ściany istniejącego budynku poza zakresem opracowania
 - kierunek ewakuacji

Projektant: Sponsor:	Temat: Architektura	Temat: Budynki intensywnie przydzielone Szkoła Podstawowa nr 10 Kształcenia Umiejętności w Paseczniku, ul. Chyliczkowska 20 Pasecznik, ul. Chyliczkowska 20 ul. Chyliczkowska 20 ul. Chyliczkowska 20
	Nazwa rzutu: RZUT PIWNICY	Nazwa rzutu: Pasecznik
	Skala: 1:100	Skala: 1:100
	Wielkość: A0	Wielkość: A0
	Wielkość: A0	Wielkość: A0
