PLAN SYTUACYJNY
SKALA 1:500

BILANS TERENU	ST. ISTNIEJĄCY	PO PRZEBUDOWIE
POW.DZIAŁKI	18.700,0 m2 -100%	18.700,0 m2 -100%
dz.nr ewid.43 - 12.700,0 m2		
dz.nr ewid.54/4 - 2.000,0 m2		
dz.nr ewid.54/5 – 2.400,0 m2		
dz.nr ewid.54/7 - 500,0 m2		
dz.nr ewid.59/1 – 1.100,0 m2		
POW.ZABUDOWY BUDYNKAMI	1.619,00	1687,00
POW.UTWARDZONE	1.821,0	2.047,00
POW.ZABUDOWANA	**3.440,00 - 18,40%**	**3.734,00- 19,97%**
POW.BIOLOGICZNIE CZYNNA	**15.260,00 – 81,60%**	**14.966,00- 80,03%**
ILOŚĆ M.PARKINGOWYCH	**25**	**49**

UZGODNIENIA MIĘDZYBRANŻOWE	PROJEKTANCI	PODPIS
ARCHITEKTURA Autor: Sprawdzający:	 mgr inż.arch.Violetta Piękoś-Kwiecińska mgr inż.arch.Jolanta Sołtan	
KONSTRUKCJA Autor: Sprawdzający:	 mgr inż.Iwona Pasternak mgr inż.arch.Violetta Piękoś-Kwiecińska	
INSTALACJE SANITARNE Autor: Sprawdzający:	 mgr inż.Kamil Saczuk mgr inż.Grzegorz Uklejski	
INSTALACJE ELEKTRYCZNE Autor: Sprawdzający:	 mgr inż.Włodzimierz Frączek mgr inż.Grzegorz Stodolski	

Baza : mPiaseczno.MAP Adresy_Piaseczno.MAP
Starostwo Powiatowe w Piasecznie, Wydział Geodezji i Katastru
Układ wsp.2000 strefa 7/21,układ wys.Kronsztadt 86

MAPA DO CELÓW PROJEKTOWYCH
skala 1: 500

dz. ew : 43 , 54/4 , 54/5 Al. Brzóz 26
miejscowość: 0064 PIASECZNO
gmina:141804_4 PIASECZNO - MIASTO
powiat: piaseczyński
Służebności gruntowych nie badano .
Mapa uzupełniona pomiarem sytuacyjno-wysokościowym w oznaczonych granicach kolorem zielonym, zastrzega się jednocześnie, że na obszarze objętym tym zakresem może występować dodatkowe uzbrojenie podziemne o którego istnieniu nie uzyskano informacji w instytucjach branżowych i nie dają się wykryć aparaturą. Mapa niniejsza może służyć do opracowania projektu technicznego i budowlanego .

Piaseczno 29.04.2016 r
Nr GEK.6640.1895.2016

WYKONAWCA:
GEODETA UPRAWNIONY
mgr inż. Piotr Gdula
nr upr.7/0084

Poświadcza się, że niniejszy dokument został opracowany w zakresie zgodnym z treścią aktualnych na dzień jego wykonania przepisów prawa oraz obowiązujących Polskich Norm.

Organ prowadzący państwowy zasób geodezyjny i kartograficzny	STAROSTA PIASECZYŃSKI
Identyfikator ewidencyjny materiału zasobu - oparatu technicznego	P.1418.2016.2424
Data wpisania operatu technicznego do ewidencji materiału zasobu	06 MAJ 2016
Imię i nazwisko, data i podpis osoby reprezentującej organ	06 MAJ 2016 z up. starosty Podinspektor Elżbieta Tomkowska

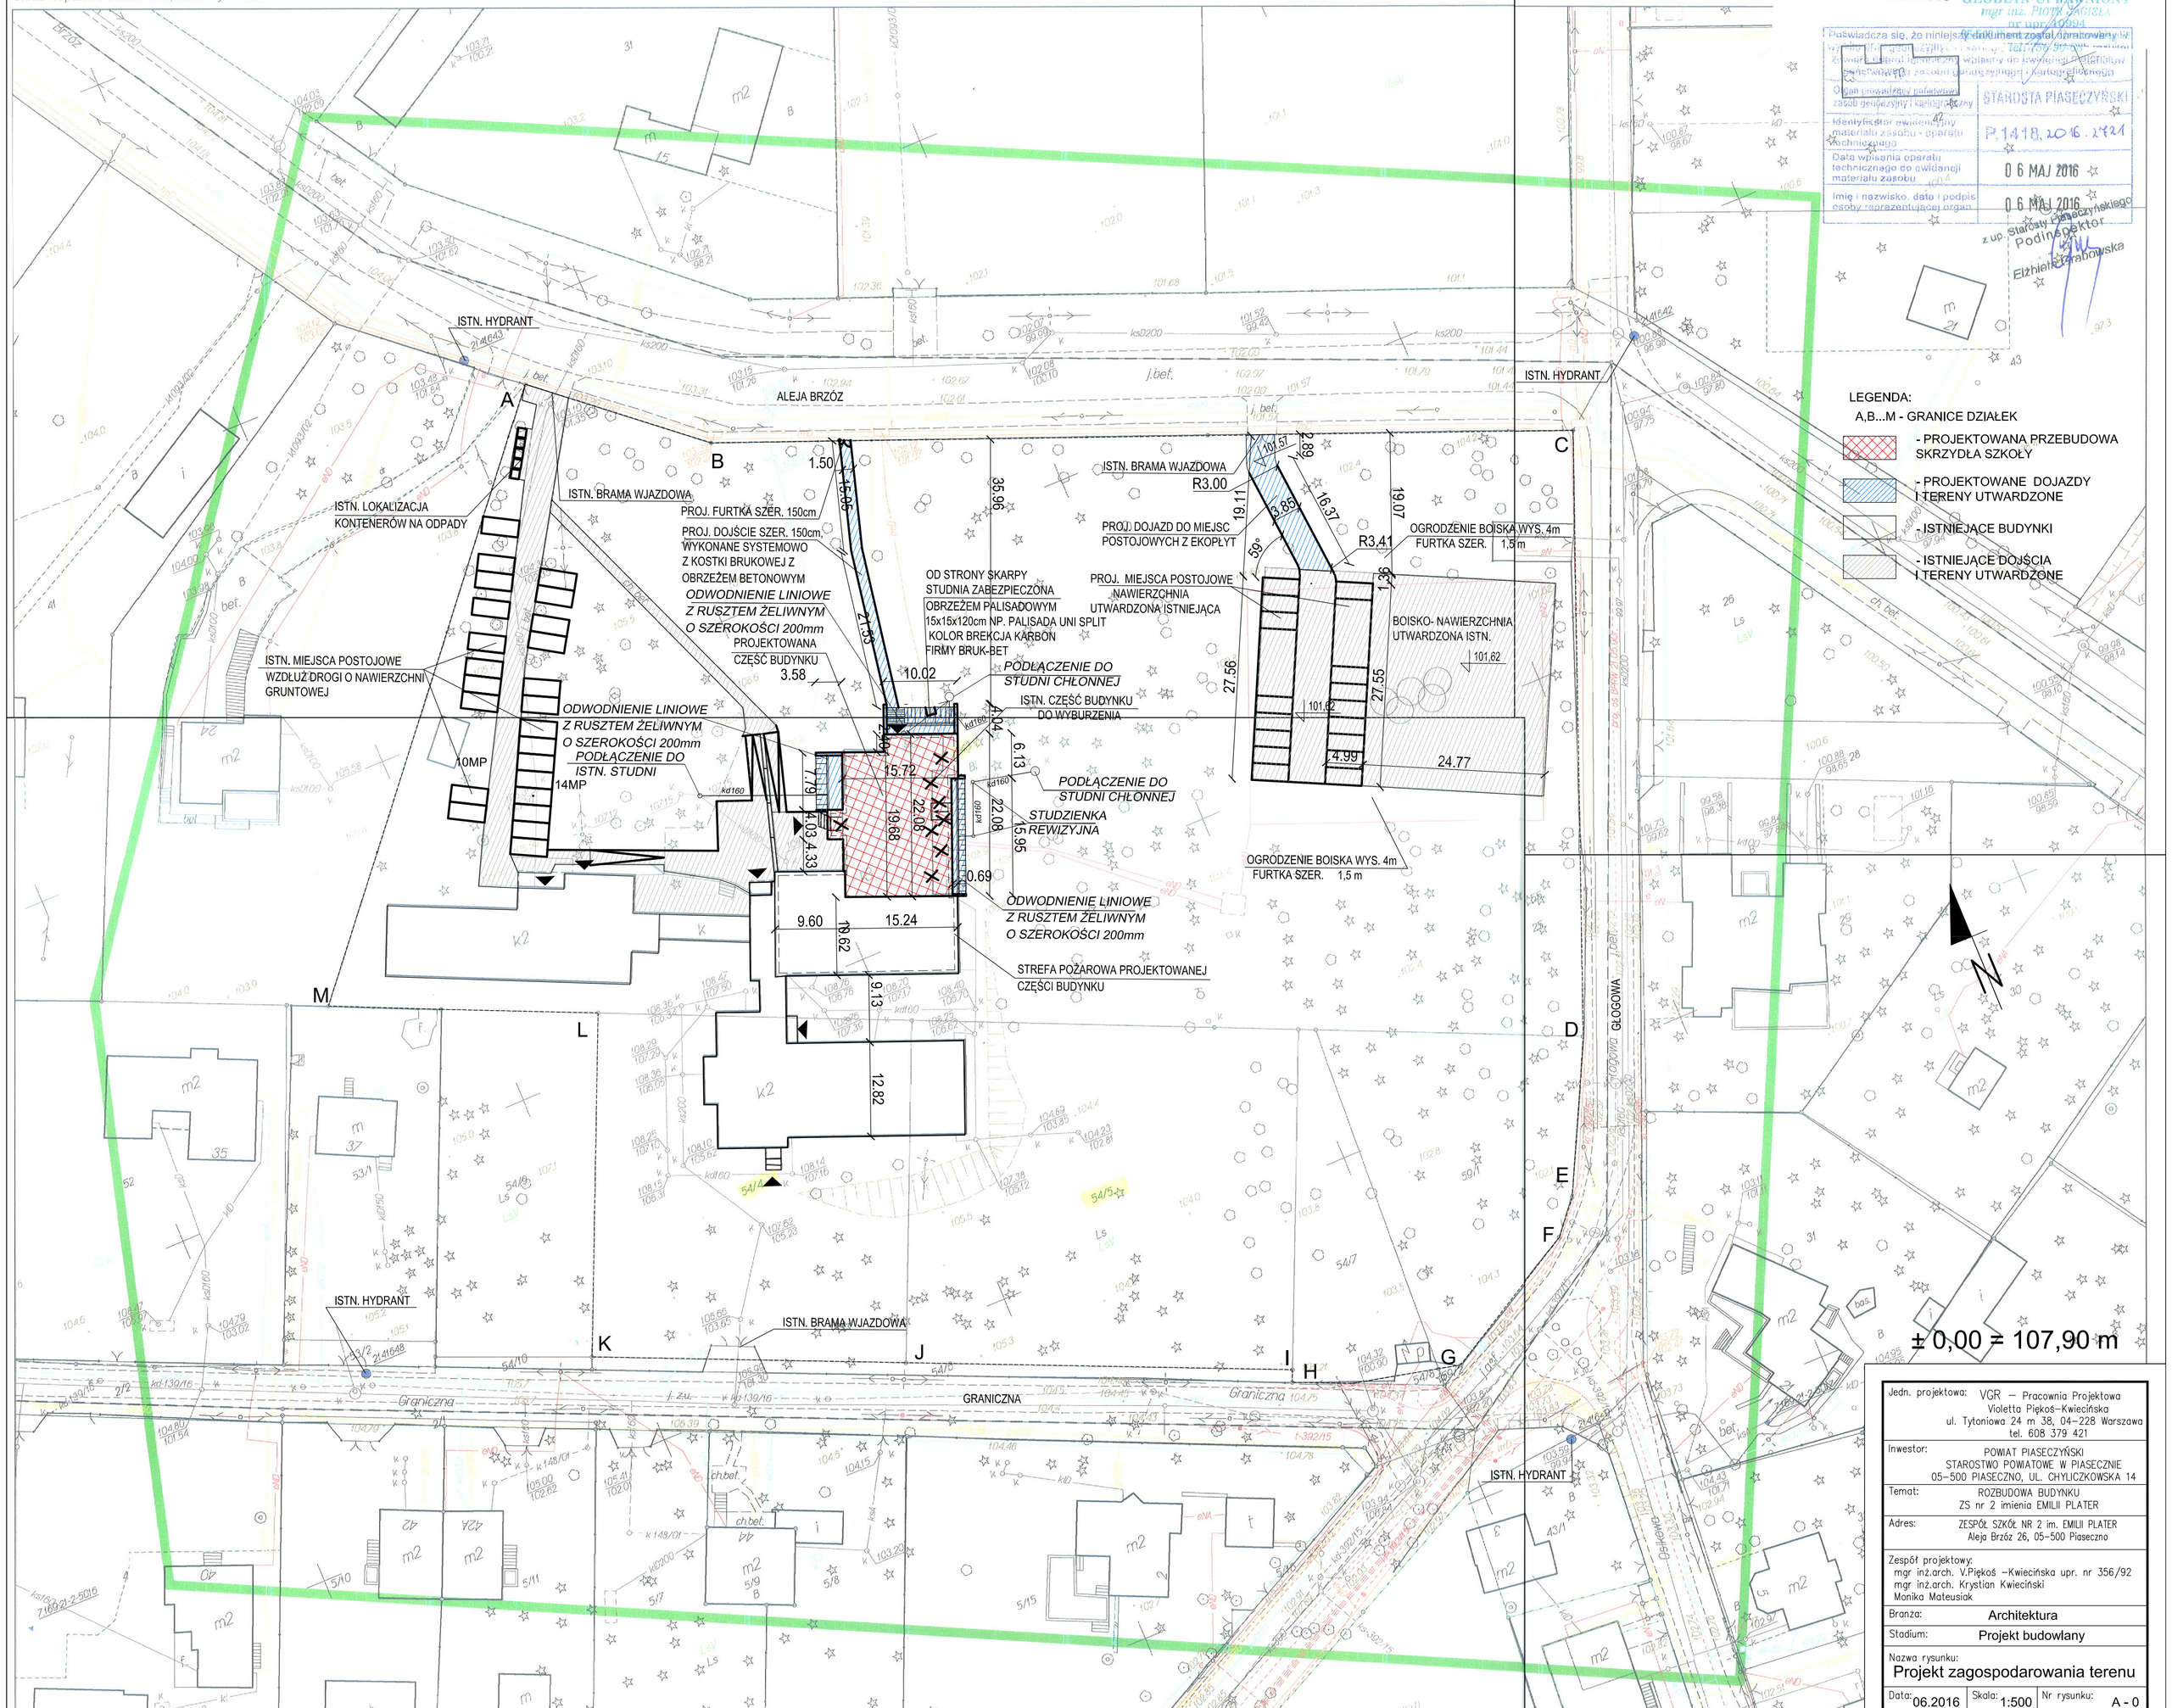

LEGENDA:
A,B...M - GRANICE DZIAŁEK
- PROJEKTOWANA PRZEBUDOWA SKRZYDŁA SZKOŁY
- PROJEKTOWANE DOJAZDY I TERENY UTWARDZONE
- ISTNIEJĄCE BUDYNKI
- ISTNIEJĄCE DOJŚCIA I TERENY UTWARDZONE

Jedn. projektowa:	VGR – Pracownia Projektowa Violetta Piękoś-Kwiecińska ul. Tytoniowa 24 m 38, 04-228 Warszawa tel. 608 379 421
Inwestor:	POWIAT PIASECZYŃSKI STAROSTWO POWIATOWE W PIASECZNIE 05-500 PIASECZNO, UL. CHYLICZKOWSKA 14
Temat:	ROZBUDOWA BUDYNKU ZS nr 2 imienia EMILII PLATER
Adres:	ZESPÓŁ SZKÓŁ NR 2 im. EMILII PLATER Aleja Brzóz 26, 05-500 Piaseczno
Zespół projektowy:	mgr inż.arch. V.Piękoś –Kwiecińska upr. nr 356/92 mgr inż.arch. Krystian Kwieciński Monika Mateusiak
Branża:	Architektura
Stadium:	Projekt budowlany
Nazwa rysunku:	Projekt zagospodarowania terenu
Data: 06.2016	Skala: 1:500 Nr rysunku: A - 0

Opracowano systemem GEO-MAP Skala 1 : 500 Wydrukował(a) Monika Zielińska dn 2016.04.28 godz. 10:57:34 Str. 1/1