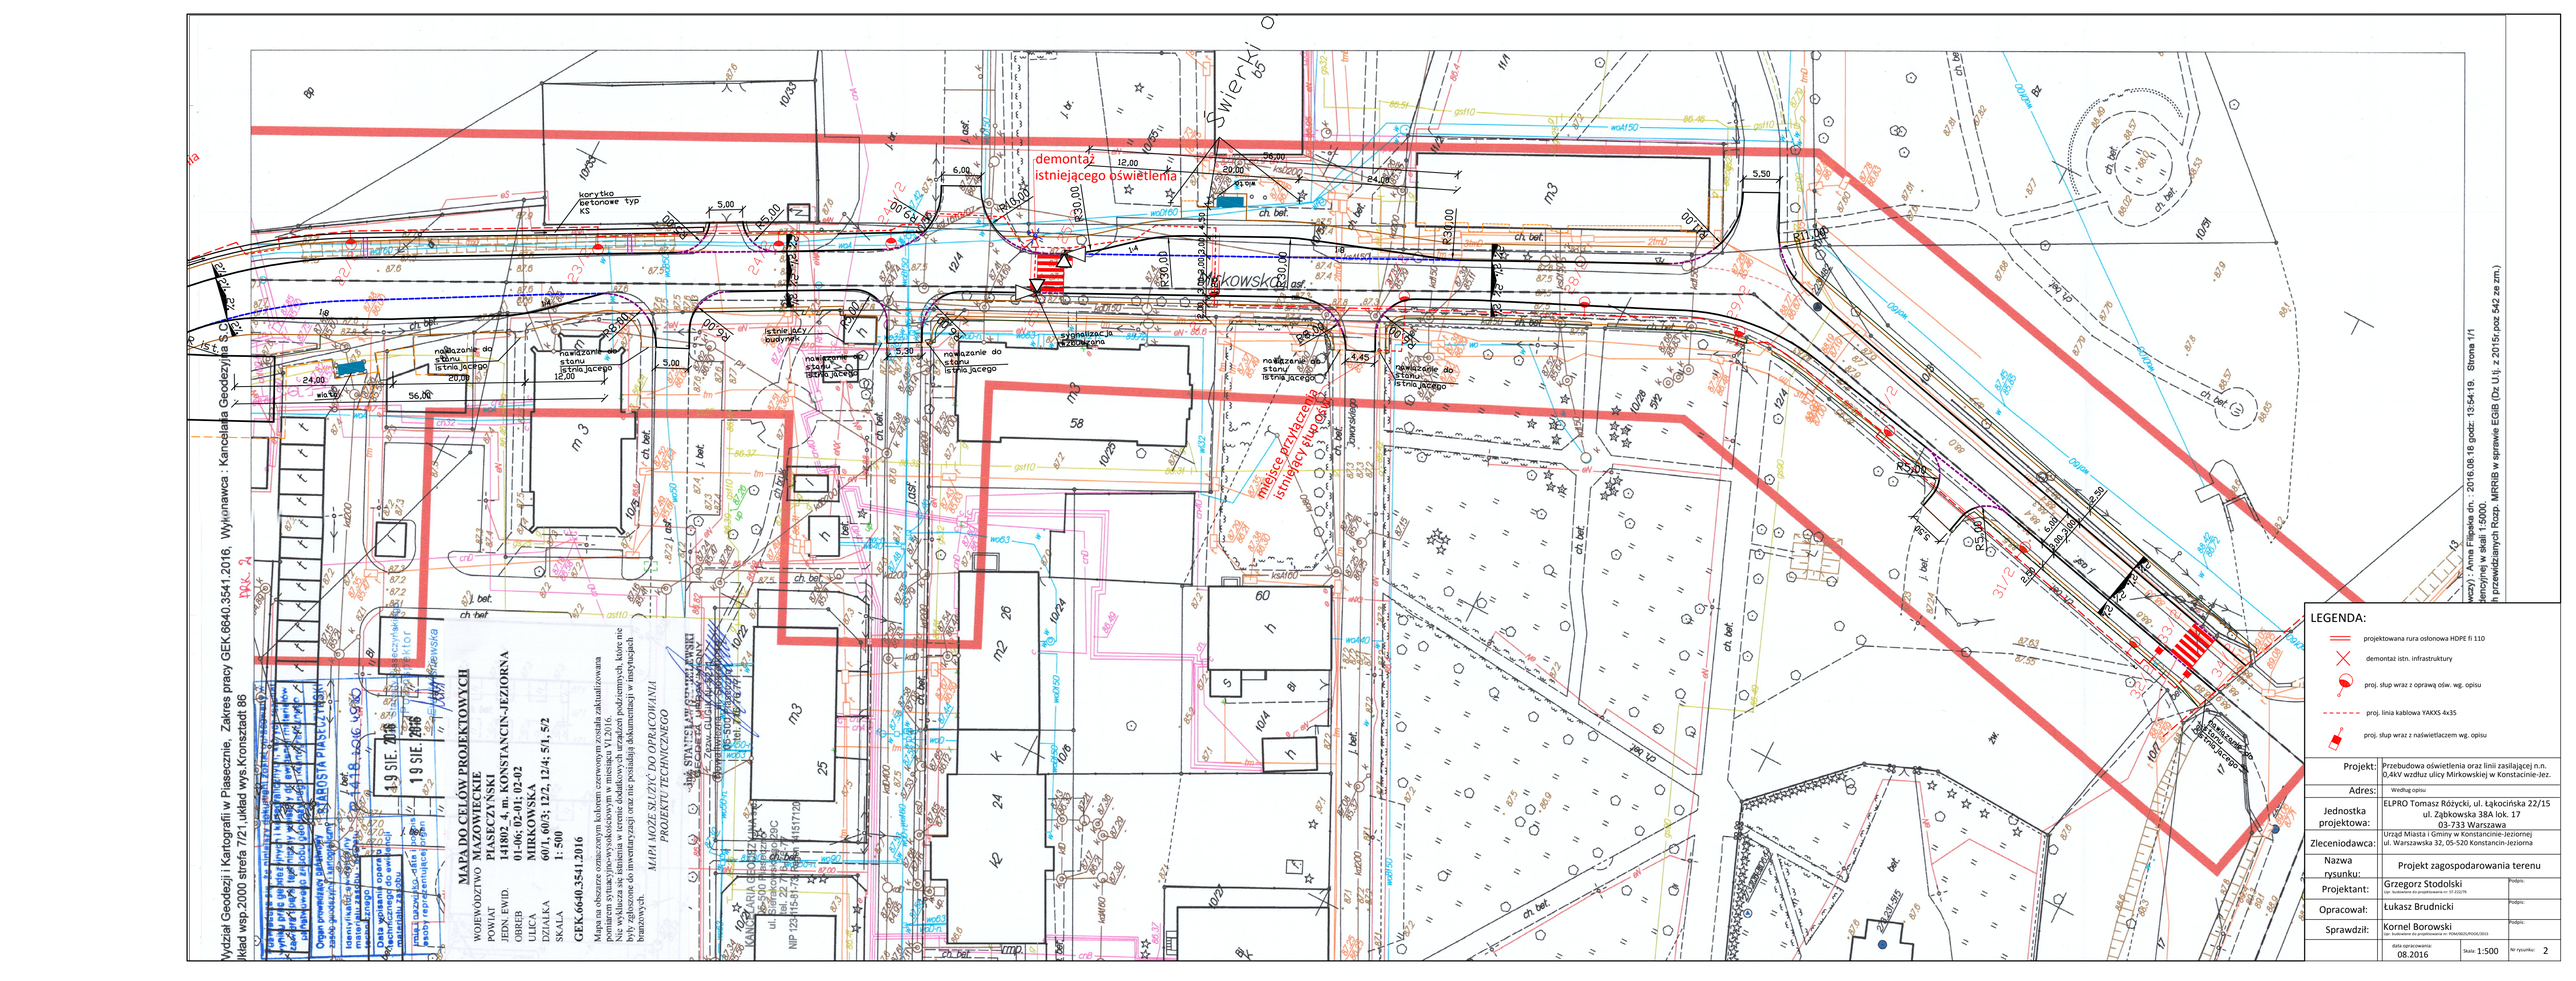
demontaż istniejącego oświetlenia
miejsce przyłączenia istniejący słup OSK
Mirkowska
Świerkowa
MAPA DO CELÓW PROJEKTOWYCH
WOJEWÓDZTWO MAZOWIECKIE
POWIAT PIASECZYŃSKI
JEDN. EWID. 141802_4, ul. KONSTANCIN-JEZIORNA
OBRĘB 0116, MIRKOWSKA
UKŁAD WYS. KRONSZTADT-02
DZIAŁKA 60/1, 60/3, 122, 124; 5/1, 5/2
SKALA 1: 500
GEK.6640.3541.2016
Mapa na obszarze oznaczonym kolorem czerwonym została zaktualizowana pomiarem sytuacyjno-wysokościowym w miesiącu VI.2016.
Nie wyłącza się istnienia w terenie dodatkowych urządzeń podziemnych, które nie były naniesione do inwentaryzacji oraz nie posiadają dokumentacji w instytucjach branżowych.
MAPA MOŻE SŁUŻYĆ DO OPRACOWANIA PROJEKTU TECHNICZNEGO
19 SIE. 2016
LEGENDA:
projektowana rura osłonowa HDPE fi 110
demontaż istn. infrastruktury
proj. słup wraz z oprawą ośw. wg. opisu
proj. linia kablowa YAKXS 4x35
proj. słup wraz z naświetlaczem wg. opisu
Projekt: Przebudowa oświetlenia oraz linii zasilającej n.n. 0,4kV wzdłuż ulicy Mirkowskiej w Konstancinie-Jez.
Adres: Według opisu
Jednostka projektowa: ELPRO Tomasz Różycki, ul. Łąkocińska 22/15 ul. Ząbkowska 38A lok. 17 03-733 Warszawa
Zleceniodawca: Urząd Miasta i Gminy w Konstancinie-Jeziornej ul. Warszawska 32, 05-520 Konstancin-Jeziorna
Nazwa rysunku: Projekt zagospodarowania terenu
Projektant: Grzegorz Stodolski
Opracował: Łukasz Brudnicki
Sprawdził: Kornel Borowski
data opracowania: 08.2016
Skala: 1:500
Nr rysunku: 2
Wydział Geodezji i Kartografii w Piasecznie. Zakres pracy GEK.6640.3541.2016. Wykonawca : Kancelaria Geodezyjna S.C.
Układ wsp.2000 strefa 7/21,układ wys.Kronsztadt 86
Strona 1/1