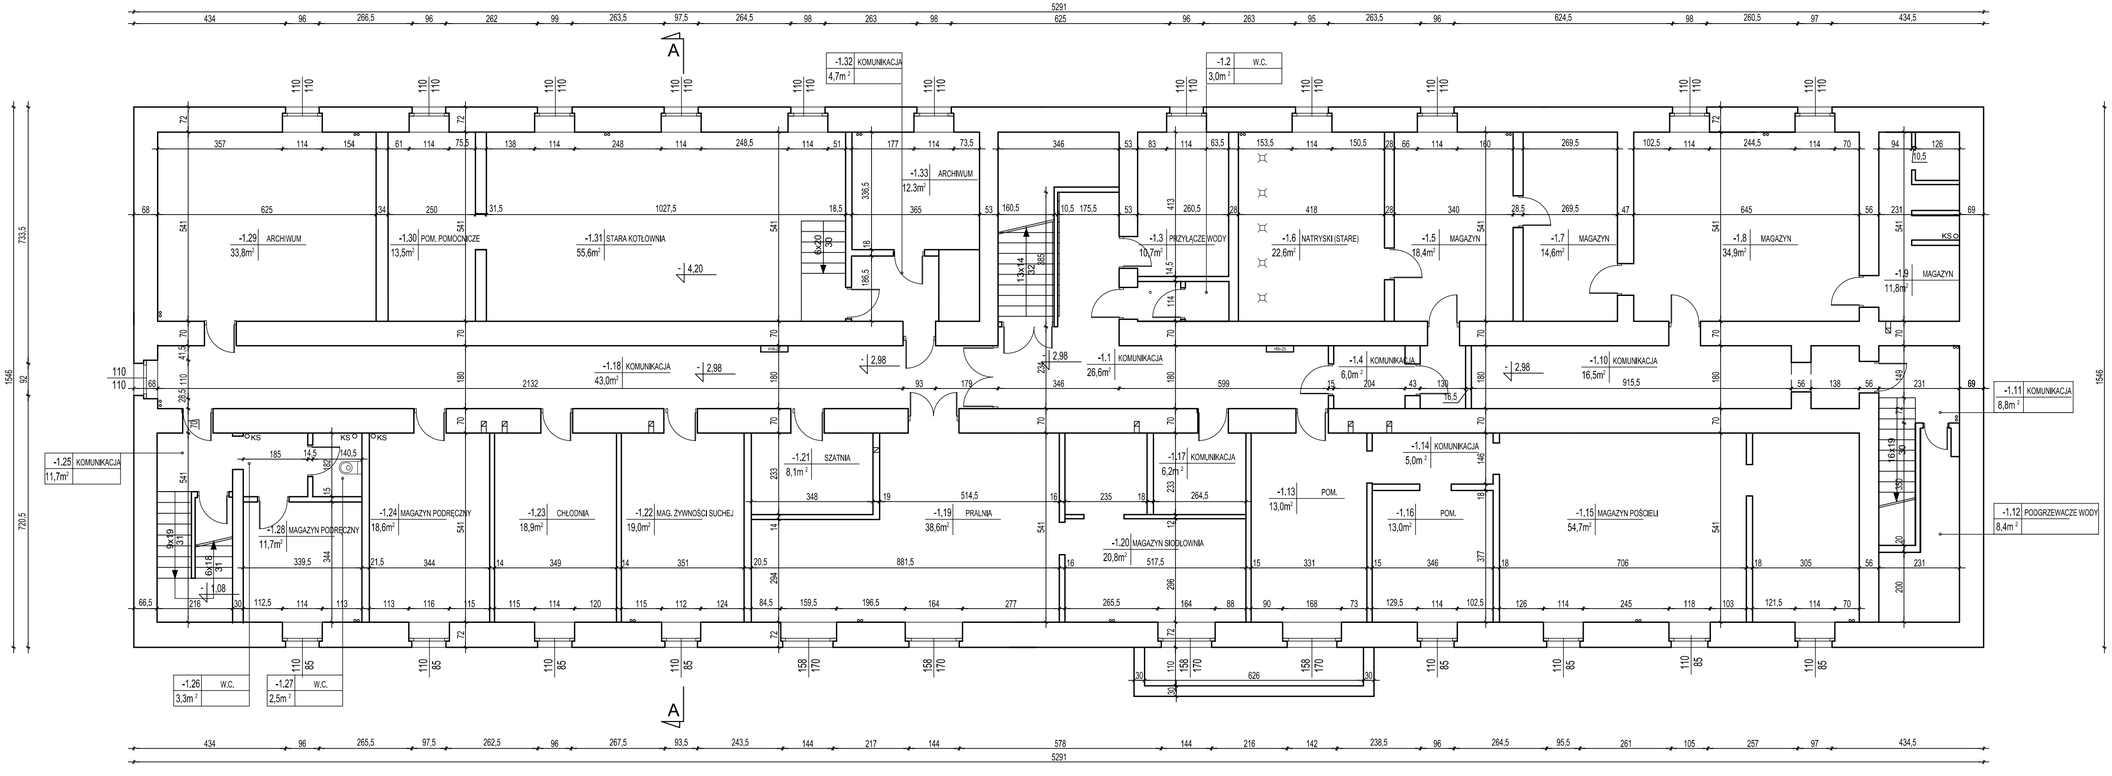

Jednostka projektowa:	PRACOWNIA PROJEKTOWA - VGR Violetta Piękoś-Kwiecińska ul.Tytoniowa 24/38 04-228 Warszawa 04-228 Warszawa, ul.Tytoniowa 24/38 tel.608 379 421
Inwestor:	Powiat Piaseczyński Starostwo Powiatowe w Piasecznie 05-500 Piaseczno ul.Chyliczkowska 14
Temat:	INWENTARYZACJA BUDOWLANA BUDYNKU INTERNATU ZS RCKU
Adres:	ZESPÓŁ SZKÓŁ - ROLNICZE CENTRUM KSZAŁCENIA USTAWICZNEGO ul.Chyliczkowska 20A 05-500 Piaseczno
Zespół projektowy:	mgr inż. arch. Violetta Piękoś-Kwiecińska nr upr 356/92 tech.arch. Tomasz Wiśniewski
branża:	Architektura
Stadium:	Inwentaryzacja
Nazwa rysunku:	Rzut piwnic - stan istniejący
Data: 05.2015	Skala: 1:100 — Nr rysunku: A-2