PROJEKT ZAGOSPODAROWANIA TERENU

Skala 1:500

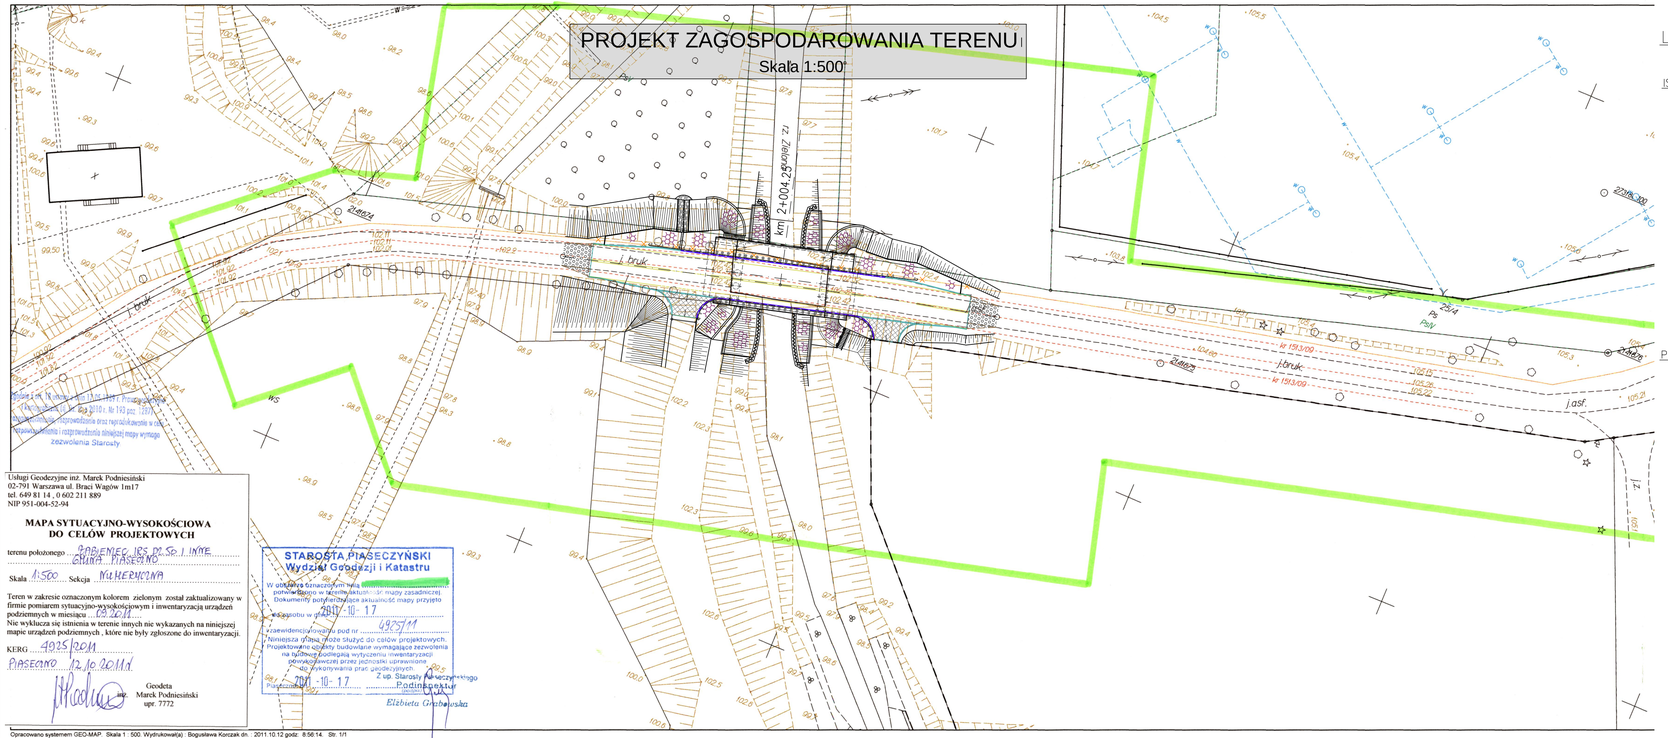
km 2+004,25 droga 2Z
km 2+193,00
km 1913,00
droga
droga
droga