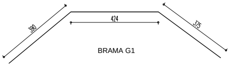

BRAMA G1

E REPROFILACJA MU

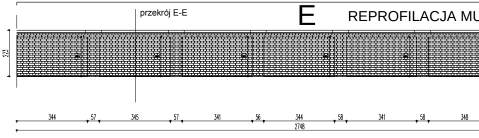
przekrój E-E
223
344
57
345
57
341
56
344
58
341
58
348
2748

G9 REPROFILACJA MURU

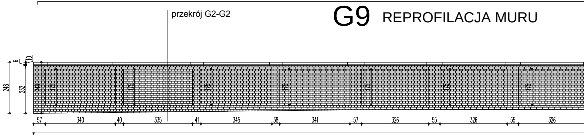
przekrój G2-G2
6
10
248
232
57
340
40
335
41
345
38
341
57
326
55
326
55
326

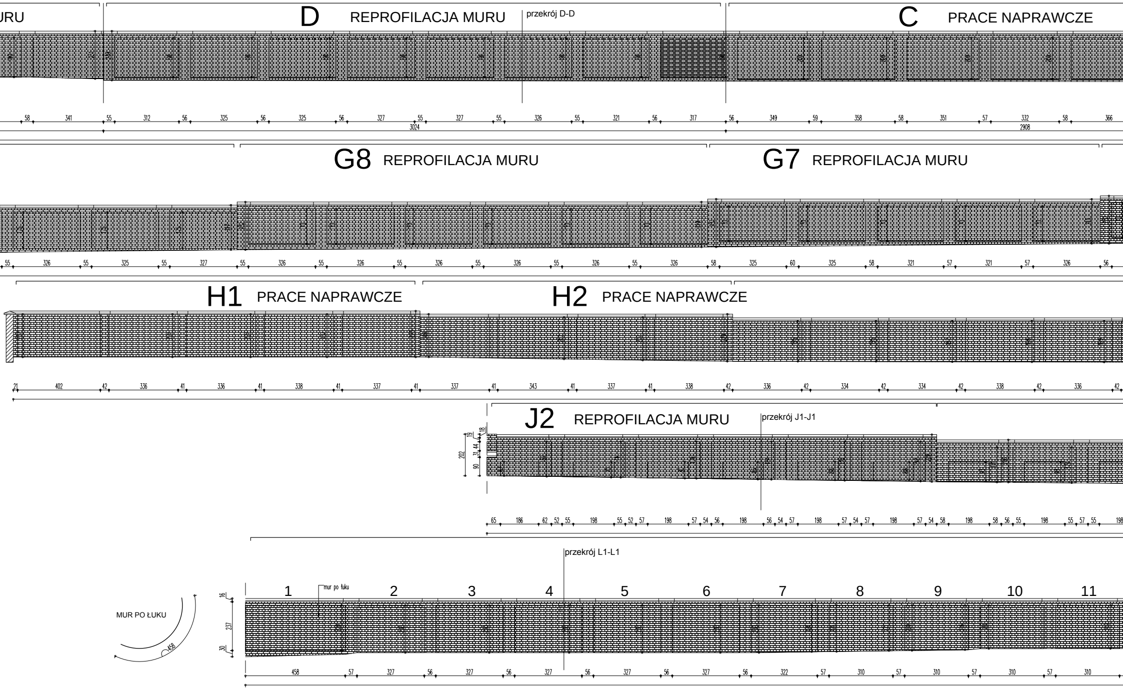
URU
D
REPROFILACJA MURU
przekrój D-D
C
PRACE NAPRAWCZE
58 341 55 312 56 325 56 325 56 327 55 327 55 326 55 321 56 317 56 349 59 358 58 351 57 332 58 366
3024
2908
G8
REPROFILACJA MURU
G7
REPROFILACJA MURU
55 326 55 325 55 327 55 326 55 326 55 326 55 326 55 326 58 325 60 325 58 321 57 321 57 326 56
H1
PRACE NAPRAWCZE
H2
PRACE NAPRAWCZE
21 402 42 336 41 336 41 338 41 337 41 337 41 343 41 337 41 338 42 336 42 334 42 334 42 338 42 336 42
J2
REPROFILACJA MURU
przekrój J1-J1
18 19 44 31 90 202
65 186 62 52 55 198 55 52 57 198 57 54 56 198 56 54 57 198 57 54 57 198 57 54 58 198 58 56 55 198 55 57 55 198
przekrój L1-L1
MUR PO ŁUKU
458
mur po łuku
1
2
3
4
5
6
7
8
9
10
11
16 237 30
458 57 327 56 327 56 327 56 327 56 327 56 322 57 310 57 310 57 310 57 310

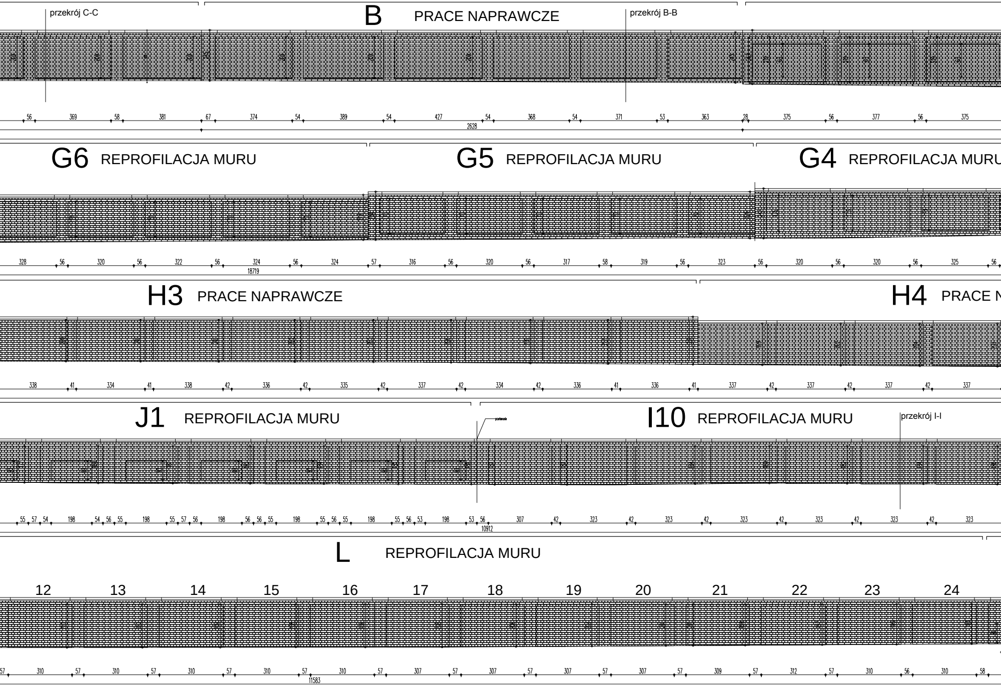
przekrój C-C
B
PRACE NAPRAWCZE
przekrój B-B
56 369 58 381 67 374 54 389 54 427 54 368 54 371 53 363 28 375 56 377 56 375
2628
G6
REPROFILACJA MURU
G5
REPROFILACJA MURU
G4
REPROFILACJA MURU
328 56 320 56 322 56 324 56 324 57 316 56 320 56 317 58 319 56 323 56 320 56 320 56 325 56
18719
H3
PRACE NAPRAWCZE
H4
PRACE N
338 41 334 41 338 42 336 42 335 42 337 42 334 42 336 41 336 41 337 42 337 42 337 42 337
J1
REPROFILACJA MURU
I10
REPROFILACJA MURU
przekrój I-I
55 57 54 198 54 56 55 198 55 57 56 198 56 56 55 198 55 56 55 198 55 56 53 198 53 56 307 42 323 42 323 42 323 42 323 42 323 42 323
10912
L
REPROFILACJA MURU
12
13
14
15
16
17
18
19
20
21
22
23
24
57 310 57 310 57 310 57 310 57 310 57 307 57 307 57 307 57 307 57 309 57 312 57 310 56 310 58
11583

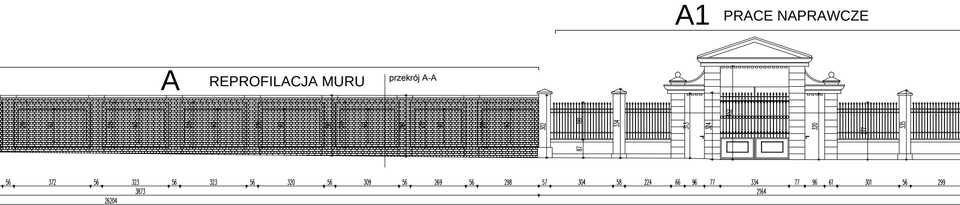
A1 PRACE NAPRAWCZE
A REPROFILACJA MURU
przekrój A-A
56 372 56 323 56 323 56 320 56 309 56 269 56 298 57 304 58 224 66 96 77 334 77 96 61 301 56 299
3873
2164
26204

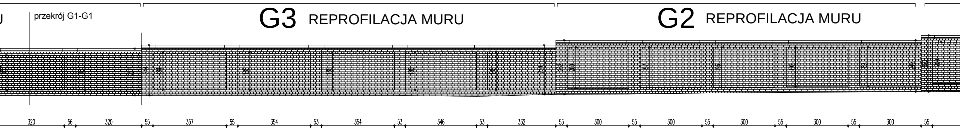
przekrój G1-G1
G3 REPROFILACJA MURU
G2 REPROFILACJA MURU
320 56 320 55 357 55 354 53 354 53 346 53 332 55 300 55 300 55 300 55 300 55 300 55

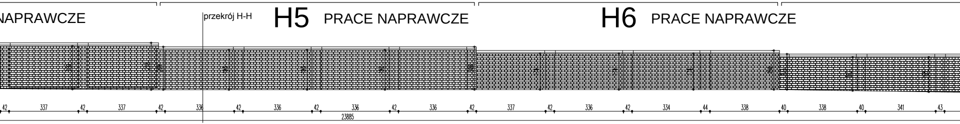
NAPRAWCZE
przekrój H-H
H5 PRACE NAPRAWCZE
H6 PRACE NAPRAWCZE
42 337 42 337 42 336 42 336 42 336 42 336 42 337 42 336 42 334 44 338 40 338 40 341 43
23885

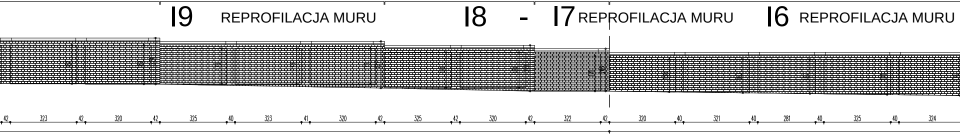
I9 REPROFILACJA MURU
I8 - I7 REPROFILACJA MURU
I6 REPROFILACJA MURU
42 323 42 320 42 325 40 323 41 320 42 325 42 320 42 322 42 320 40 321 40 281 40 325 40 324

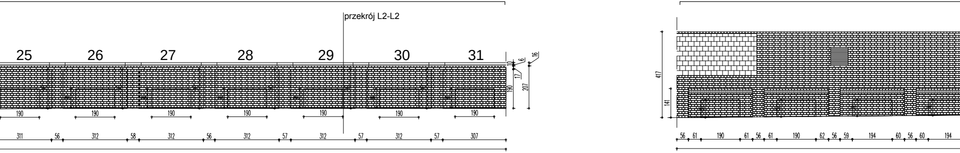
przekrój L2-L2
25
26
27
28
29
30
31
190 190 190 190 190 190 190
311 56 312 58 312 56 312 57 312 57 312 57 307
417
141
56 61 190 61 56 61 190 62 56 59 194 60 56 60 194

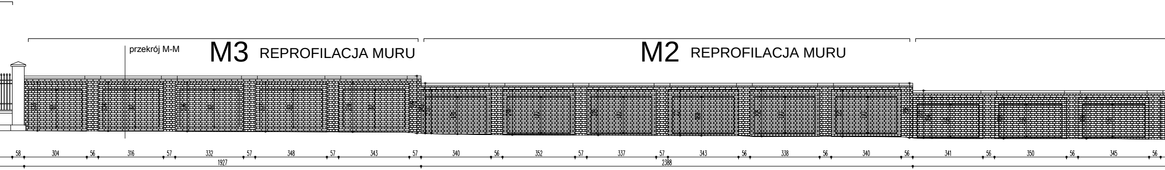
przekrój M-M
M3 REPROFILACJA MURU
M2 REPROFILACJA MURU
58 304 56 316 57 332 57 348 57 343 57 340 56 352 57 337 57 343 56 338 56 340 56 341 56 350 56 345 56
1927
2388

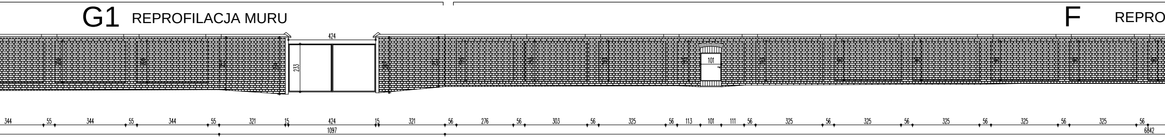
G1 REPROFILACJA MURU
F REPRO
424
233
101
344 55 344 55 344 55 321 15 424 15 321 56 276 56 303 56 325 56 113 101 111 56 325 56 325 56 325 56 325 56 325 56
1097
6842

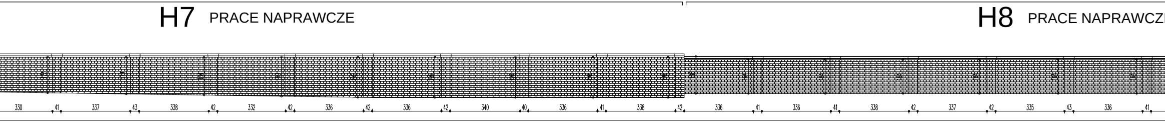
H7 PRACE NAPRAWCZE
H8 PRACE NAPRAWCZE
330 41 337 43 338 42 332 42 336 42 336 42 340 40 336 41 338 42 336 41 336 41 338 42 337 42 335 43 336 41

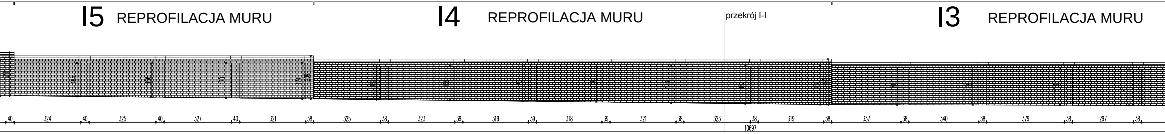
I5 REPROFILACJA MURU
I4 REPROFILACJA MURU
przekrój I-I
I3 REPROFILACJA MURU
40 324 40 325 40 327 40 321 38 325 38 323 39 319 39 318 39 321 38 323 38 319 38 337 38 340 38 379 38 297 38
10697

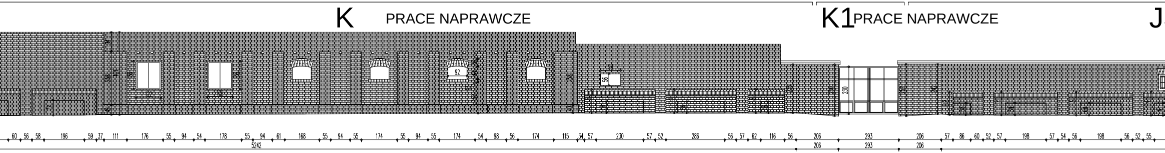
K PRACE NAPRAWCZE
K1 PRACE NAPRAWCZE
J
92
56
230
60 56 58 196 59 37 111 176 55 94 54 178 55 94 61 168 55 94 55 174 55 94 55 174 54 98 56 174 115 34 57 230 57 52 286 56 57 62 116 56 206 293 206 57 86 60 52 57 198 57 54 56 198 56 52 55
5242
206 293 206

M1 REPROFILACJA MURU

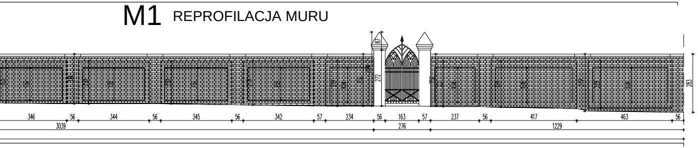
87
272
283
346
56
344
56
345
56
342
57
234
56
163
57
237
56
417
463
56
3039
276
1229

FILACJA MURU

przekrój F-F

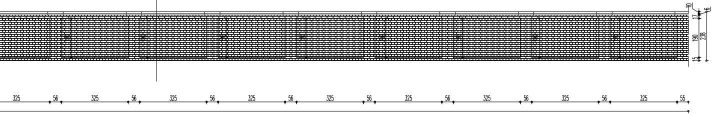
10
17
6
190
238
15
325
56
325
56
325
56
325
56
325
56
325
56
325
56
325
55

E

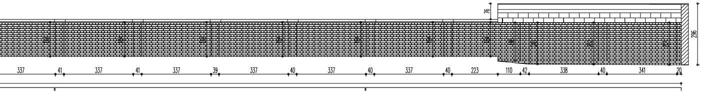
76
296
337
41
337
41
337
39
337
40
337
40
337
40
223
110
42
338
40
341
20

I2 REPROFILACJA MURU

I1 REPROFILACJA MURU

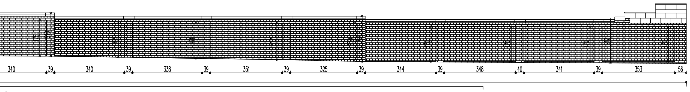
340
39
340
39
338
39
351
39
325
39
344
39
348
40
341
39
353
56

3PRACE NAPRAWCZE

przekrój J2-J2

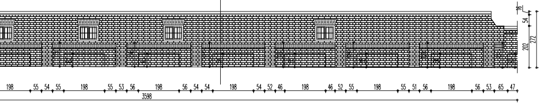
16
54
202
272
198
55
54
55
198
55
53
56
198
56
54
54
198
54
52
46
198
46
52
55
198
55
51
56
198
56
53
65
47
3598

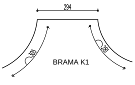

BRAMA K1

UWAGA:
Ze względu na zakres prac budowlanych mogą wystąpić dodatkowe prace budowlane, których nie można było przewidzieć na etapie projektu.
W przypadku stwierdzenia odstępstw należy skontaktować się z projektantem, który w ramach odrębnego nadzoru autorskiego ustali odpowiednie rozwiązania projektowe.
Mogą wystąpić odstępstwa od wymiarów podanych w projekcie.
Przed przystąpieniem do zamówienia materiałów należy sprawdzić wymiary w stanie istniejącym.

PRACE NAPRAWCZE
- oczyszczenie i odsolenie muru
- usunięcie zaprawy spoinowej
- uzupełnienie ubytków muru i spoinowania
- hydrofobizacja

REPROFILACJA MURU
- rozbiórka muru ogrodzeniowego
- rozbiórka istniejących fundamentów
- wykonanie fundamentów z bloczka betonowego z jednoczesnym wykonaniem izolacji pionowej i poziomej
- odtworzenie muru ogrodzeniowego
- wykonanie nowych nakryw betonowych
- hydrofobizacja

UWAGA:
- rysunki należy rozpatrywać łącznie z opisem technicznym i opinią techniczną
- prace związane z rekonstrukcją konstrukcji wykonywać z przestrzeganiem nadrzędnej zasady, że dominującą formą napraw powinno być uzupełnianie przekrojów i / lub stosowanie elementów odzyskanych z konstrukcji istniejącej
- połączenie elementów nowych z istniejącym należy wykonać przy użyciu tradycyjnych metod i materiałów
- wszystkie prace budowlane powinny być prowadzone pod nadzorem osób posiadających uprawnienia do prowadzenia prac przy zabytkach nieruchomych
- prace budowlane wymagają stałego nadzoru konserwatorskiego i autorskiego

UWAGA:
Prace budowlane wykonywać w oparciu o materiały budowlane posiadające odpowiednie atesty i świadectwa ITB.

Sytuacja

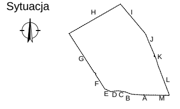
H
I
J
K
L
M
A
B
C
D
E
F
G

Nazwa opracowania:

PROJEKT BUDOWLANY
REMONTU OGRODZENIA MUROWANEGO Z CEGŁY
ul. Szpitalna 1, 05-530 Góra Kalwaria
dz.ew.nr 24; obręb: 07-01; j.ewid. 141801_4
KATEGORIA: XI

Nazwa obiektu:

Dom Pomocy Społecznej
ul. Szpitalna 1, 05-530 Góra Kalwaria

Inwestor:

Dom Pomocy Społecznej
ul. Szpitalna 1, 05-530 Góra Kalwaria

Jednostka projektowa:

Maga Studio Magdalena Halter- Bogołębska
ul. Naturalna 6, 05-502 Bobrowiec
tel.022 851 65 66, info@magastudio.com.pl

Projektant:spec.architektoniczna
arch. Bożena Członkowska **304/Wa/72**

Opracował:
mgr inż. Wojciech Bogołębski

Tytuł rysunku:
Projekt ogrodzenia murowanego - zakres prac

data: 24.08.2018r.	skala 1:100	nr rys. 2	str. 27