


LEGENDA:

- grzejnik niezintegrowany
- zawór termostatyczny grzejnikowy
- zawór powrotny grzejnikowy
- automatyczny odpowietrznik z zaworem
- projektowany pion instalacji centralnego ogrzewania
- projektowana instalacja centralnego ogrzewania - zasilanie
- projektowana instalacja centralnego ogrzewania - powrót

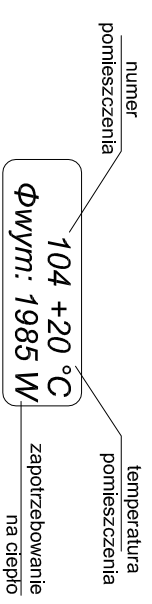

- PROJEKTOWANE PODPORY STALÉ
- PROJEKTOWANE PODPORY PRZESUWNE

neon
 www.neon.net.pl
 neon@neon.net.pl

Częstochowa, ul. Bór 180
 42-202 Częstochowa
 tel./fax: +48 +34 3245161

Investor: **Powiat Piaszczyński, ul. Chyliczkowska 14, 05-500 Piaszeczno**

Faza: **PROJEKT WYKONAWCZY**

Temat: **Termomodernizacja budynków Domu Pomocy Społecznej w Górze Kalwarii, ul. Szpitalna 1, modernizacja sieci ciepłowniczej wraz z zagospodarowaniem terenu, 05-530 Góra Kalwaria, ul. Szpitalna 1, jednostka ewidencyjna 141801_4 Góra Kalwaria; obręb 0701 m. Góra Kalwaria, działka nr ewid. 24 Budynek nr 10**

Projektował:	mgr inż. Wojciech Norbertczak	SLK/1372/P/OK/S/06	specjalność sanitarna	X 2016
Sprawił:	mgr inż. Jacek Pioszaj	SLK/4547/P/OOS/12	specjalność sanitarna	X 2016

Rzut poddasza - instalacja centralnego ogrzewania

Skala 1:100

Nr rysunku IS_C4