


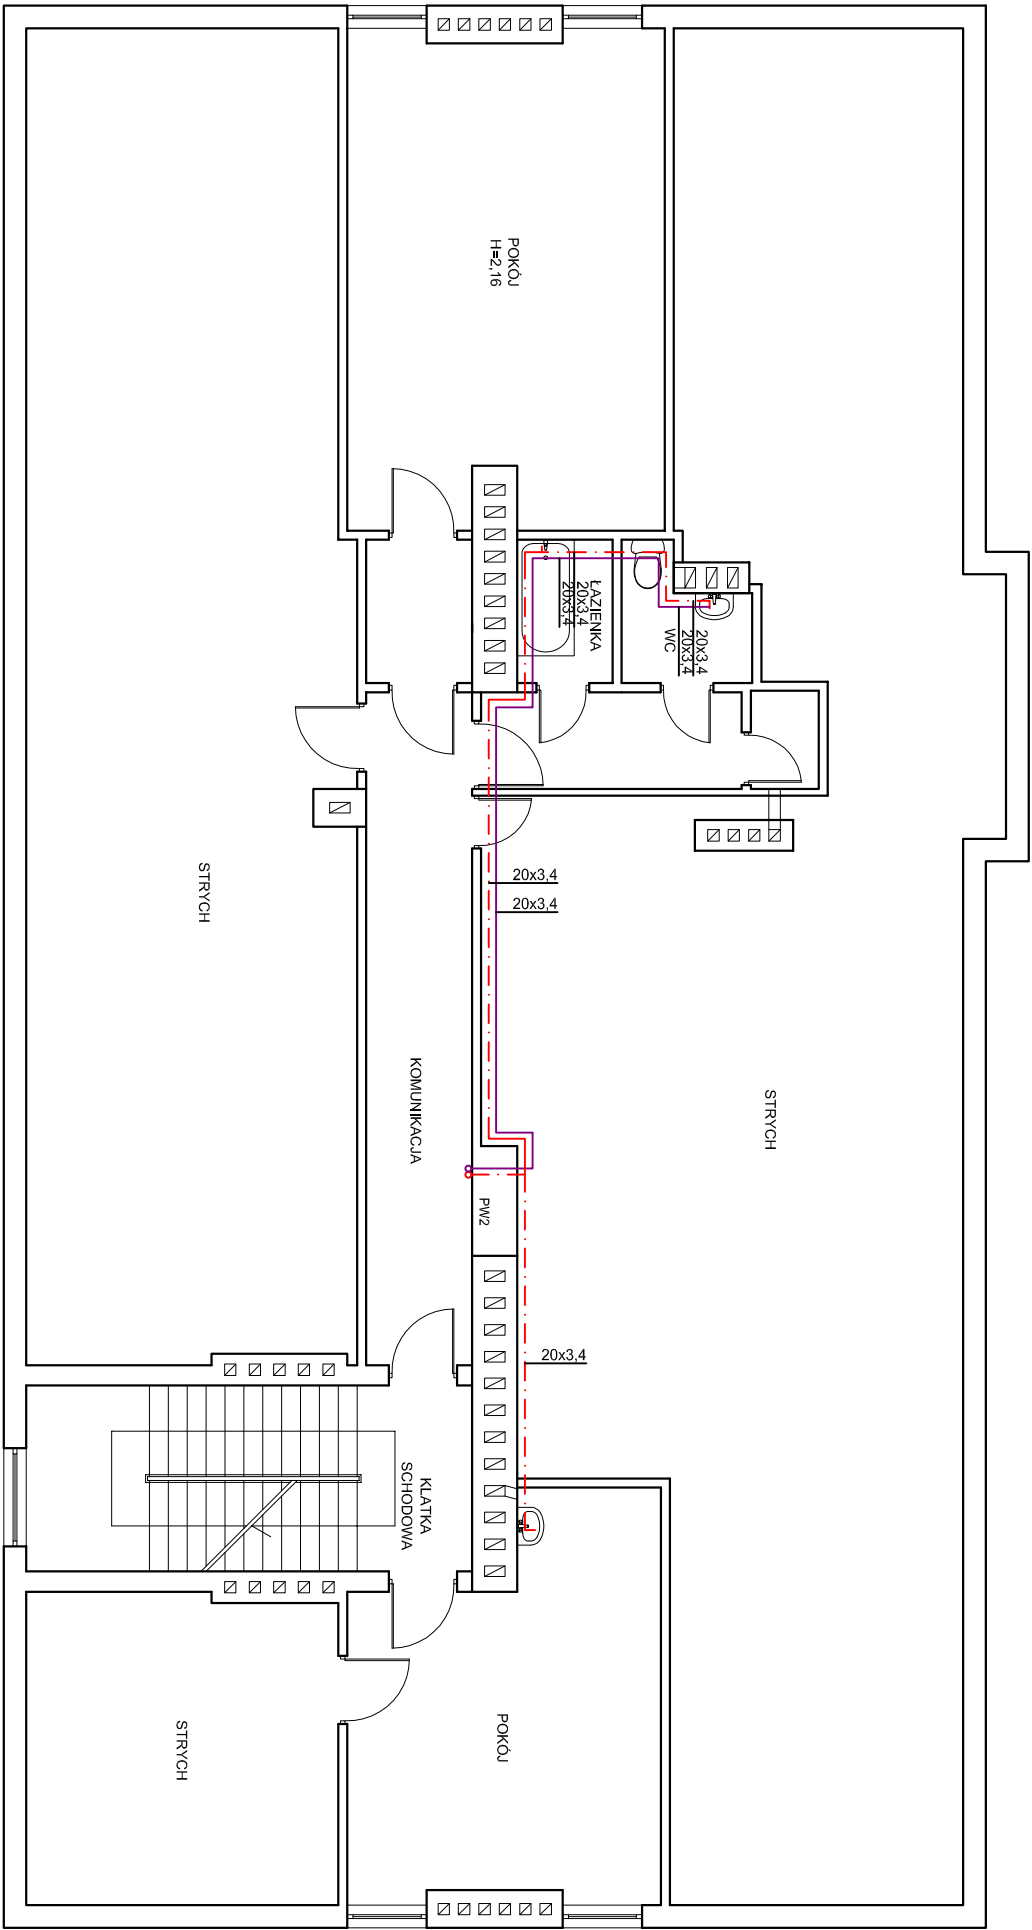

- LEGENDA:**
- Punkt stały
 - Podpora przesuwna
 - Instalacja ciepłej wody
 - Instalacja cyrkulacji cw
 - Pion instalacji wododagowej



neon

Częstochowa, ul. Bór 180
42-202 Częstochowa
tel./fax: +48 +34 3245161

Investor: **Powiat Piasczyński, ul. Chyliczkowska 14, 05-500 Piasечно**

Faza: **PROJEKT BUDOWLANY**

Temat: **Termomodernizacja budynków Domu Pomocy Społecznej w Górze Kalwarii, ul. Szpitalna 1, modernizacja sieci ciepłowniczej wraz z zagospodarowaniem terenu, 05-530 Góra Kalwaria, ul. Szpitalna 1; jednostka ewidencyjna 141801_4 Góra Kalwaria; obręb 0701 m. Góra Kalwaria, działka nr ewid. 24 Budynek nr 10**

Projektował:	mgr inż. Wojciech Norberciak	SLK/1372/POM/S06	specjalność sanitarna	X 2016	
Sprawdził:	mgr inż. Jacek Płoszaj	SLK/4547/P/OOS/12	specjalność sanitarna	X 2016	

Rzut poddasza - instalacja CWU i CYR			Skala 1:100	Nr rysunku IS_WD4
--------------------------------------	--	--	-------------	-------------------