


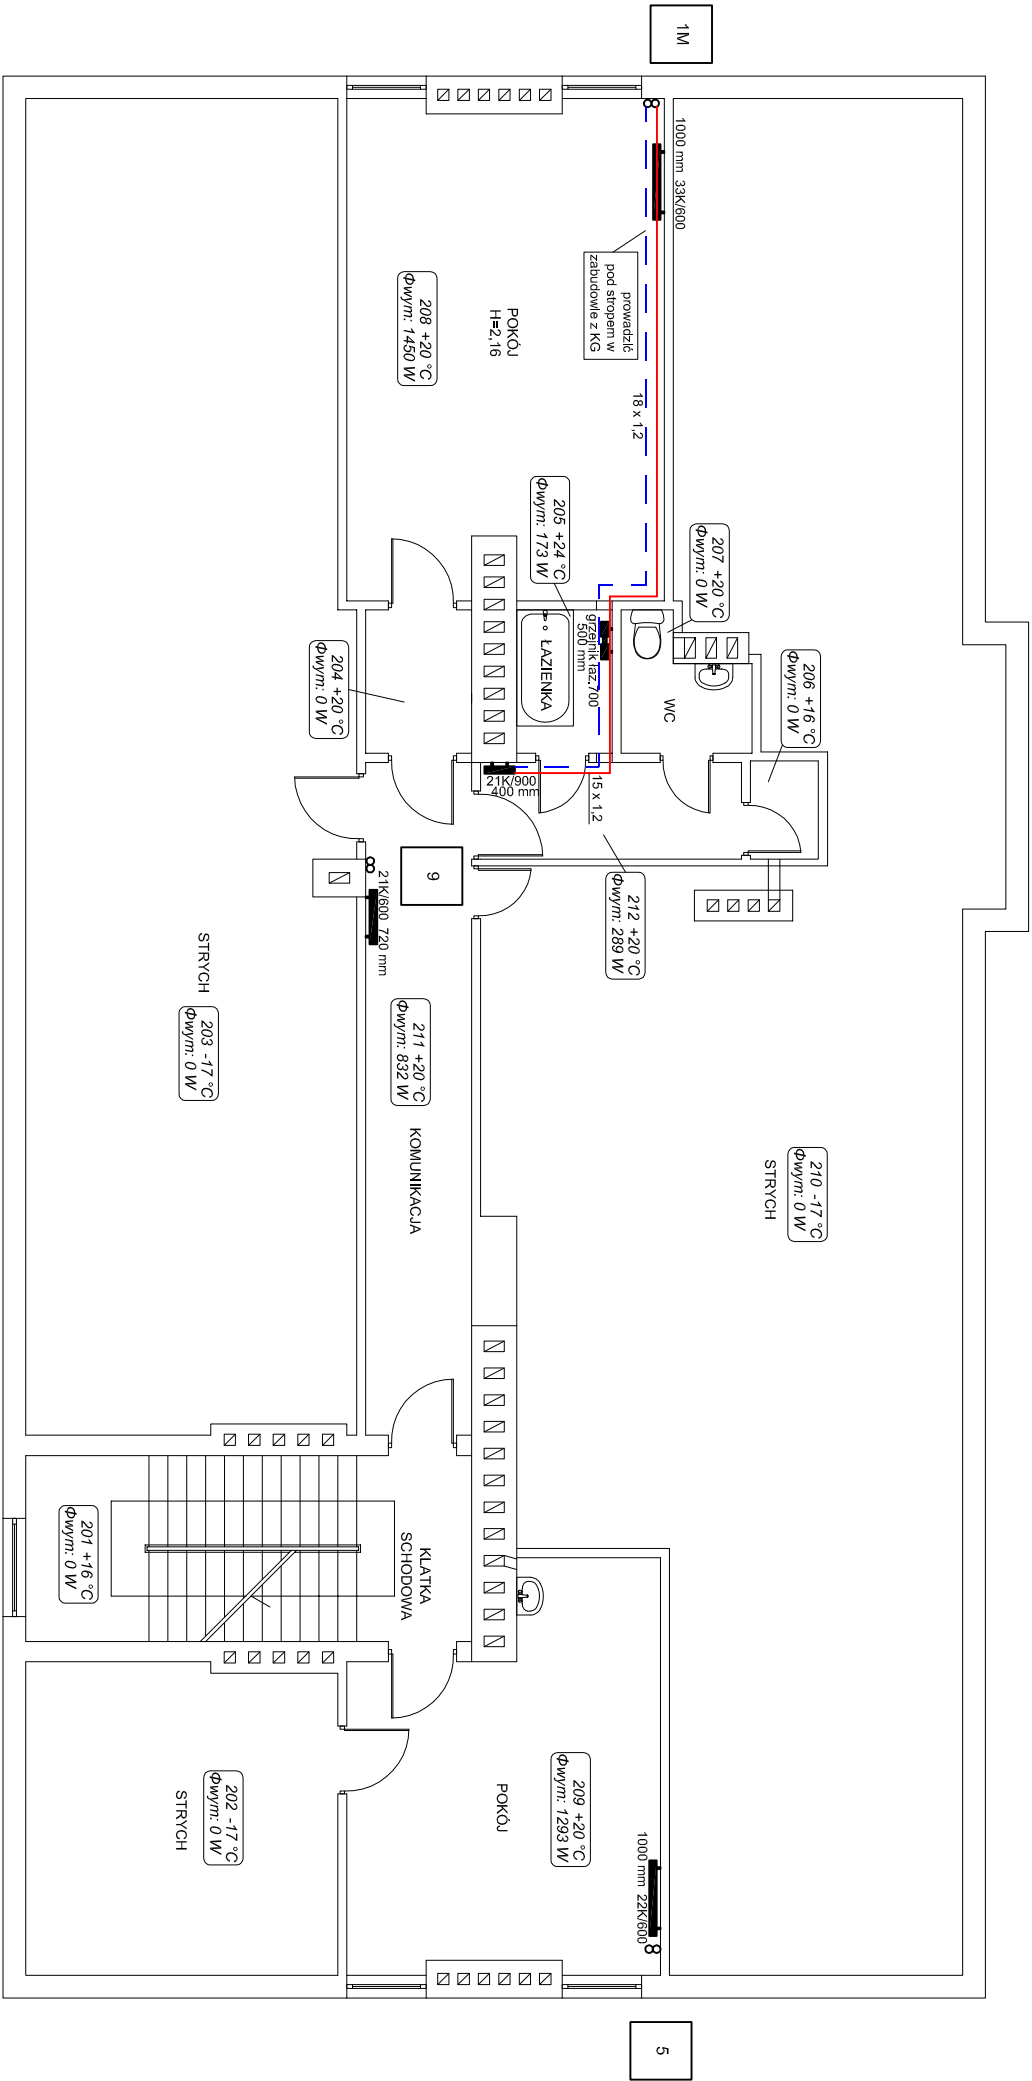

LEGENDA:

- grzejnik niezintegrowany
- zawór termostatyczny grzejnikowy
- zawór powrotny grzejnikowy
- automatyczny odpowietrznik z zaworem
- projektowany pion instalacji centralnego ogrzewania
- projektowana instalacja centralnego ogrzewania - zasilanie
- projektowana instalacja centralnego ogrzewania - powrót

numer pomieszczenia 104 +20 °C Φwym: 1985 W temperatura pomieszczenia zapotrzebowanie na ciepło

	Częstochowa, ul. Bór 180 42-202 Częstochowa tel./fax: +48 +34 3245161 neon@neon.net.pl
--	---

Investor:	Powiat Piasczyński, ul. Chyliczkowska 14, 05-500 Piaszeczno
Faza:	PROJEKT BUDOWLANY
Temat:	Termomodernizacja budynków Domu Pomocy Społecznej w Górze Kalwarii, ul. Szpitalna 1, modernizacja sieci ciepłowniczej wraz z zagospodarowaniem terenu, 05-530 Góra Kalwaria, ul. Szpitalna 1; jednostka ewidencyjna 141801_4 Góra Kalwaria; obręb 0701 m. Góra Kalwaria, działka nr ewid. 24 Budynek nr 10
Projektował:	mgr inż. Wojciech Norbertiak
Sprawił:	mgr inż. Jacek Pioszaj
Specjalność:	SLK/1372/POM/S06
Specjalność:	SLK/4547/P.OOS/12
Specjalność:	sanitarna
Specjalność:	sanitarna
Specjalność:	X 2016
Specjalność:	X 2016
Specjalność:	Skala 1:100
Specjalność:	Nr rysunku IS_C4

Rzut poddasza - instalacja centralnego ogrzewania