


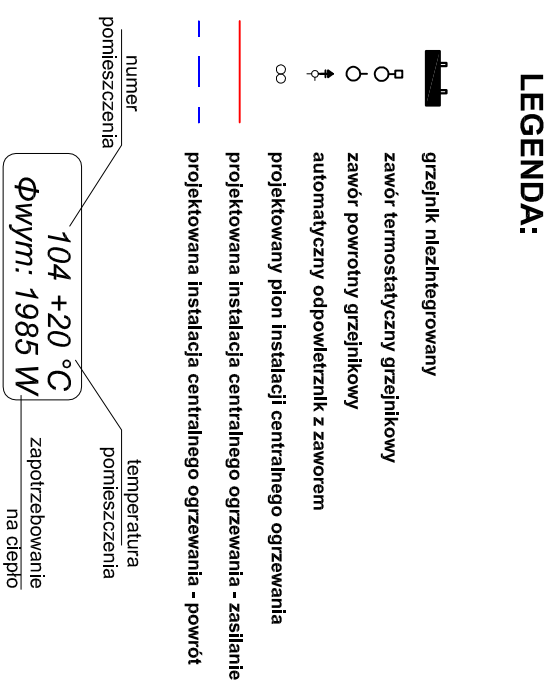

 Częstochowa, ul. Bór 180 42-202 Częstochowa www.neon.net.pl tel/fax: +48 +34 3245161 neon@neon.net.pl	
Inwestor:	Powiat Piaseczyński, ul. Chyliczkowska 14, 05-500 Piaseczno
Faza:	PROJEKT BUDOWLANY
Temat:	Termomodernizacja budynków Domu Pomocy Społecznej w Górze Kalwarii, ul. Szpitalna 1, modernizacja sieci ciepłowniczej wraz z zagospodarowaniem terenu. 05-530 Góra Kalwaria, ul. Szpitalna 1; jednolita ewidencja 141801_4 Góra Kalwaria; obręb 0701 m. Góra Kalwaria, działka nr ewid. 24 Budynek nr 10
Projektował:	mgr inż. Wojciech Norberciak
Sprawdził:	mgr inż. Jacek Płoszaj
	SLK/137Z/POWS/06 SLK/454/POOS/12
	specjalność sanitarna specjalność sanitarna
	X 2016 X 2016
	Skala 1:100
	Nr rysunku IS_C3