


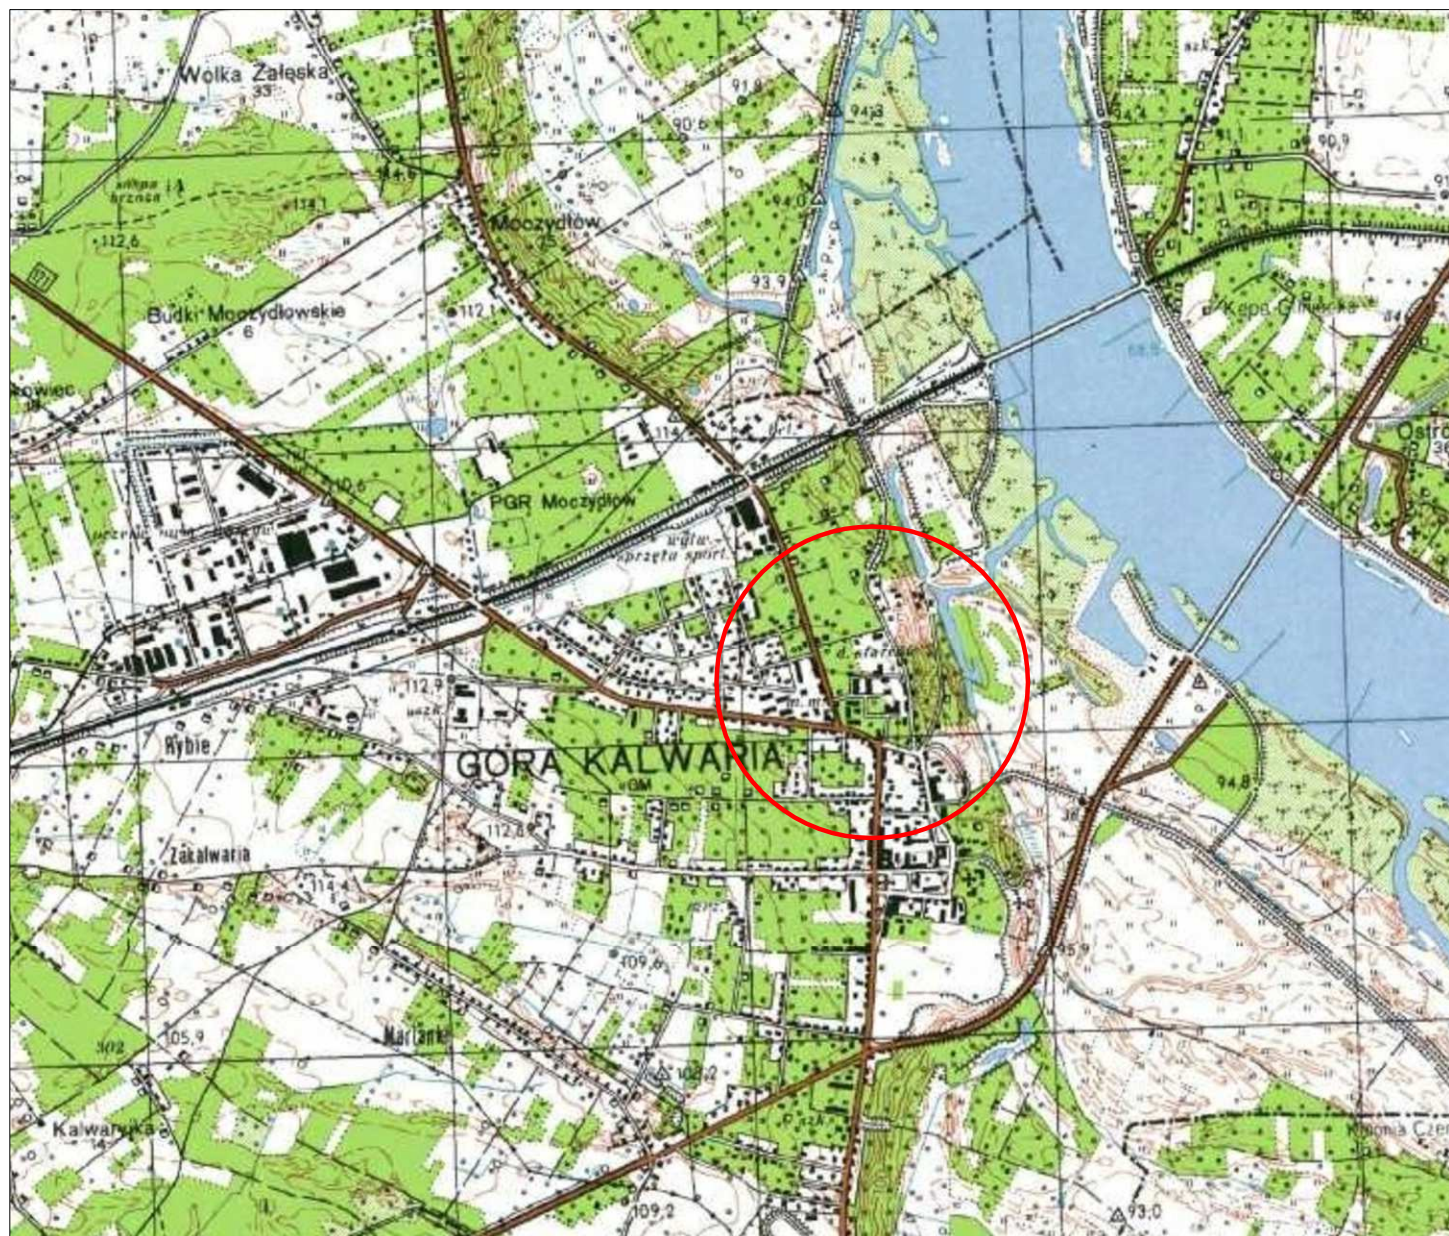

www.neon.net.pl
neon@neon.net.pl

Częstochowa, ul. Bór 180
42-202 Częstochowa
tel./fax: +48 +34 3245161

Inwestor:	Powiat Piaseczyński, ul. Chyliczkowska 14, 05-500 Piaseczno				
Faza:	PROJEKT WYKONAWCZY				
Temat:	Termomodernizacja budynków Domu Pomocy Społecznej w Górze Kalwarii, ul. Szpitalna 1, modernizacja sieci ciepłowniczej wraz z zagospodarowaniem terenu. 05-530 Góra Kalwaria, ul. Szpitalna 1; jednostka ewidencyjna 141801_4 Góra Kalwaria; obręb 0701 m. Góra Kalwaria, działka nr ewid. 24 Budowa drenażu dla budynku kotłowni				
Projektował:	mgr inż. Wojciech Norberciak	SLK/1372/POWS/06	specjalność sanitarna	X 2016	
Sprawdził:	mgr inż. Jacek Płoszaj	SLK/4547/POOS/12	specjalność sanitarna	X 2016	
Orientacja				Skala 1:25000	Nr rysunku 1