UWAGA:
RZĘDNE ZAGŁĘBIENIA PROJEKTOWANEGO UZBROJENIA NA KOLIZJACH PRZYJĘTO JAKO STANDARDOWE.
PRZED WYKONANIEM ROBÓT NALEŻY DOKONAC ICH INWENTARYZACJI WYSOKOŚCIOWEJ ORAZ WYKONAĆ PRZEKOPY KONTROLNE.
W PRZYPADKU WYSTĄPIENIA JAKIEJKOLWIEK KOLIZJI Z ISTNIEJĄCYM UZBROJENIEM NALEŻY PRZEBUDOWAĆ NA BIEŻĄCO PODCZAS WYKONYWANIA DRENAŻU ISTNIEJĄCE UZBROJENIE POD NADZOREM PRZEDSTAWICIELA EKSPLOATATORA DANEJ SIECI.
PROFIL DRENAŻU ROZPATRYWAĆ ŁĄCZNIE Z PROJEKTEM ZAGOSPODAROWANIA.
WSZELKIE ZMIANY PRZEBIEGU PROJEKTOWANEGO DRENAŻU NALEŻY WYKONAĆ PO UPRZEDNIM UZGODNIENIU Z INWESTOREM ORAZ PROJEKTANTEM.

Skala 1:100/250

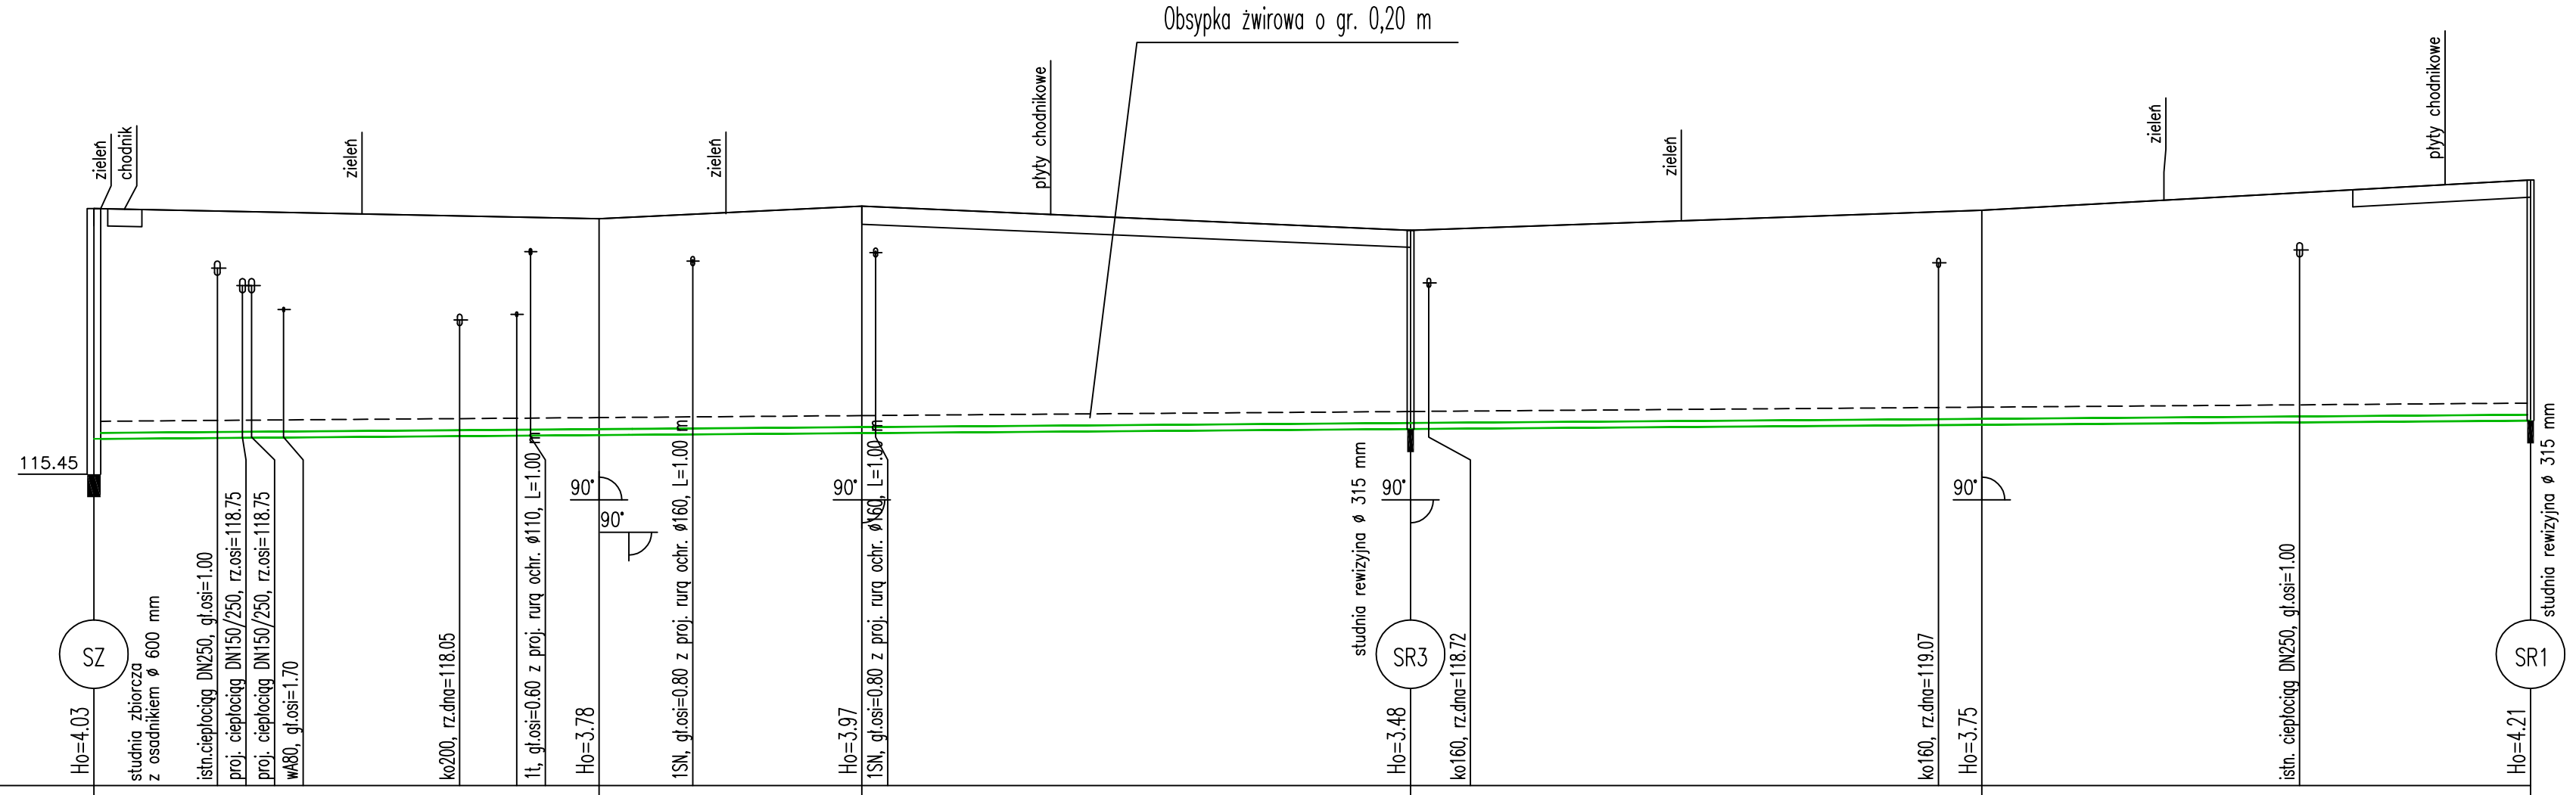

P.p.=110.00

Rzędna istniejącego terenu	120.10				119.92				120.14				119.72				120.07				120.60
Rzędna dna proj. kanału	116.07				116.14		116.15		116.17				116.24		116.26		116.32	116.32			116.39
Długość odcinka		22.10				10.20				24.00				25.00					24.00		
Proj. spadek kanału, odległość	L=106.60																				i=3.0 ‰
Proj. średnica nominalna, materiał	RURA PERFOROWANA DRENARSKA ø 145 mm																				
Prędkość, przepływ, wypełnienie																					
Hektometr i odległości	0	1.35			22.10		27.65		33.60				57.60		62.20		82.60	84.39		1	6.60

neon
www.neon.net.pl
neon@neon.net.pl
Częstochowa, ul. Bór 180
42-202 Częstochowa
tel./fax: +48 +34 3245161

Inwestor:	**Powiat Plaseczyński, ul. Chyliczkowska 14, 05-500 Plaseczno**
Faza:	PROJEKT BUDOWLANY
Temat:	**Termomodernizacja budynków Domu Pomocy Społecznej w Górze Kalwarii, ul. Szpitalna 1, modernizacja sieci ciepłowniczej wraz z zagospodarowaniem terenu. 05-530 Góra Kalwaria, ul. Szpitalna 1; jednostka ewidencyjna 141801_4 Góra Kalwaria; obręb 0701 m. Góra Kalwaria, działka nr ewid. 24 Budowa drenażu dla budynku kotłowni**

Projektował:	mgr inż. Wojciech Norberciak	SLK/1372/POWS/06	specjalność sanitarna	X 2016
Sprawdził:	mgr inż. Jacek Płoszaj	SLK/4547/POOS/12	specjalność sanitarna	X 2016

Profil podłużny drenażu SZ-SR1	Skala 1:100/250	Nr rysunku 4