


# SZCZEGÓŁ PRZEJŚCIA PRZEZ ŚCIANĘ

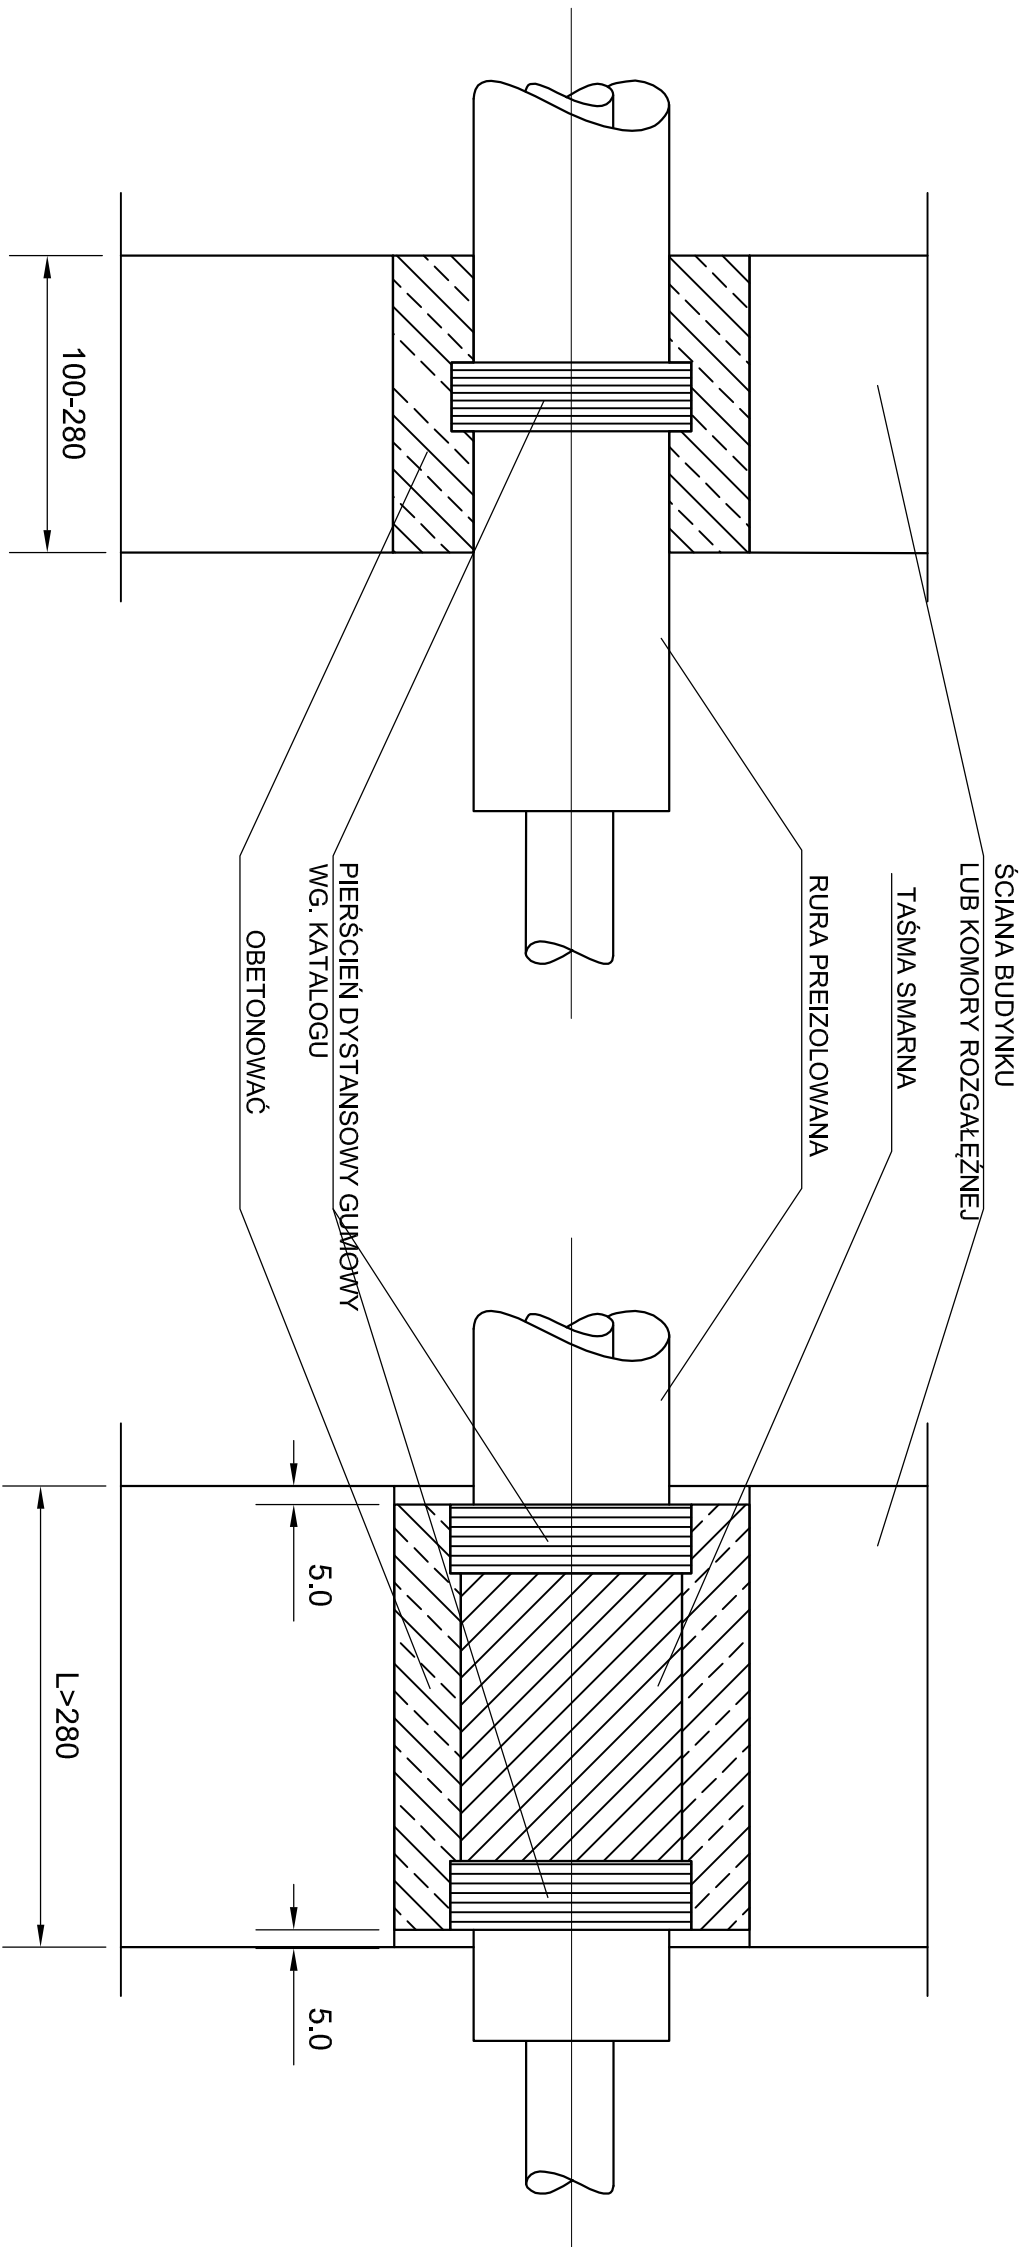

|   |                                                                              |
|---|------------------------------------------------------------------------------|
| <br>www.neon.net.pl<br>neon@neon.net.pl | Częstochowa, ul. Bór 180<br>42-202 Częstochowa<br>tel./fax: +48 +34 3245 161 |
|---|------------------------------------------------------------------------------|

|           |                                                           |
|-----------|-----------------------------------------------------------|
| Investor: | Powiat Piasczyński, ul. Chyliczkowska 14, 05-500 Piasечно |
|-----------|-----------------------------------------------------------|

|       |                    |
|-------|--------------------|
| Faza: | PROJEKT WYKONAWCZY |
|-------|--------------------|

|        |   |
|--------|---|
| Temat: | Termomodernizacja budynków Domu Pomocy Społecznej w Górze Kalwarii, ul. Szpitalna 1, modernizacja sieci ciepłowniczej wraz z zagospodarowaniem terenu, 05-530 Góra Kalwaria, ul. Szpitalna 1; jednostka ewidencyjna 141801_4 Góra Kalwaria; obręb 0701 m. Góra Kalwaria, działka nr ewid. 24<br>Przebudowa lokalnej sieci ciepłowniczej |
|--------|---|

|              |                              |                   |                       |        |  |
|--------------|------------------------------|-------------------|-----------------------|--------|--|
| Projektował: | mgr inż. Wojciech Norbertiak | SLK/1372/POM/S/06 | specjalność sanitarna | X 2016 |  |
| Sprawdził:   | mgr inż. Jacek Pioszaj       | SLK/4547/P/OOS/12 | specjalność sanitarna | X 2016 |  |

|                                         |  |  |  |  |              |                  |
|-----------------------------------------|--|--|--|--|--------------|------------------|
| Szczegół przejścia przez ścianę budynku |  |  |  |  | Skala<br>-/- | Nr rysunku<br>22 |
|-----------------------------------------|--|--|--|--|--------------|------------------|