



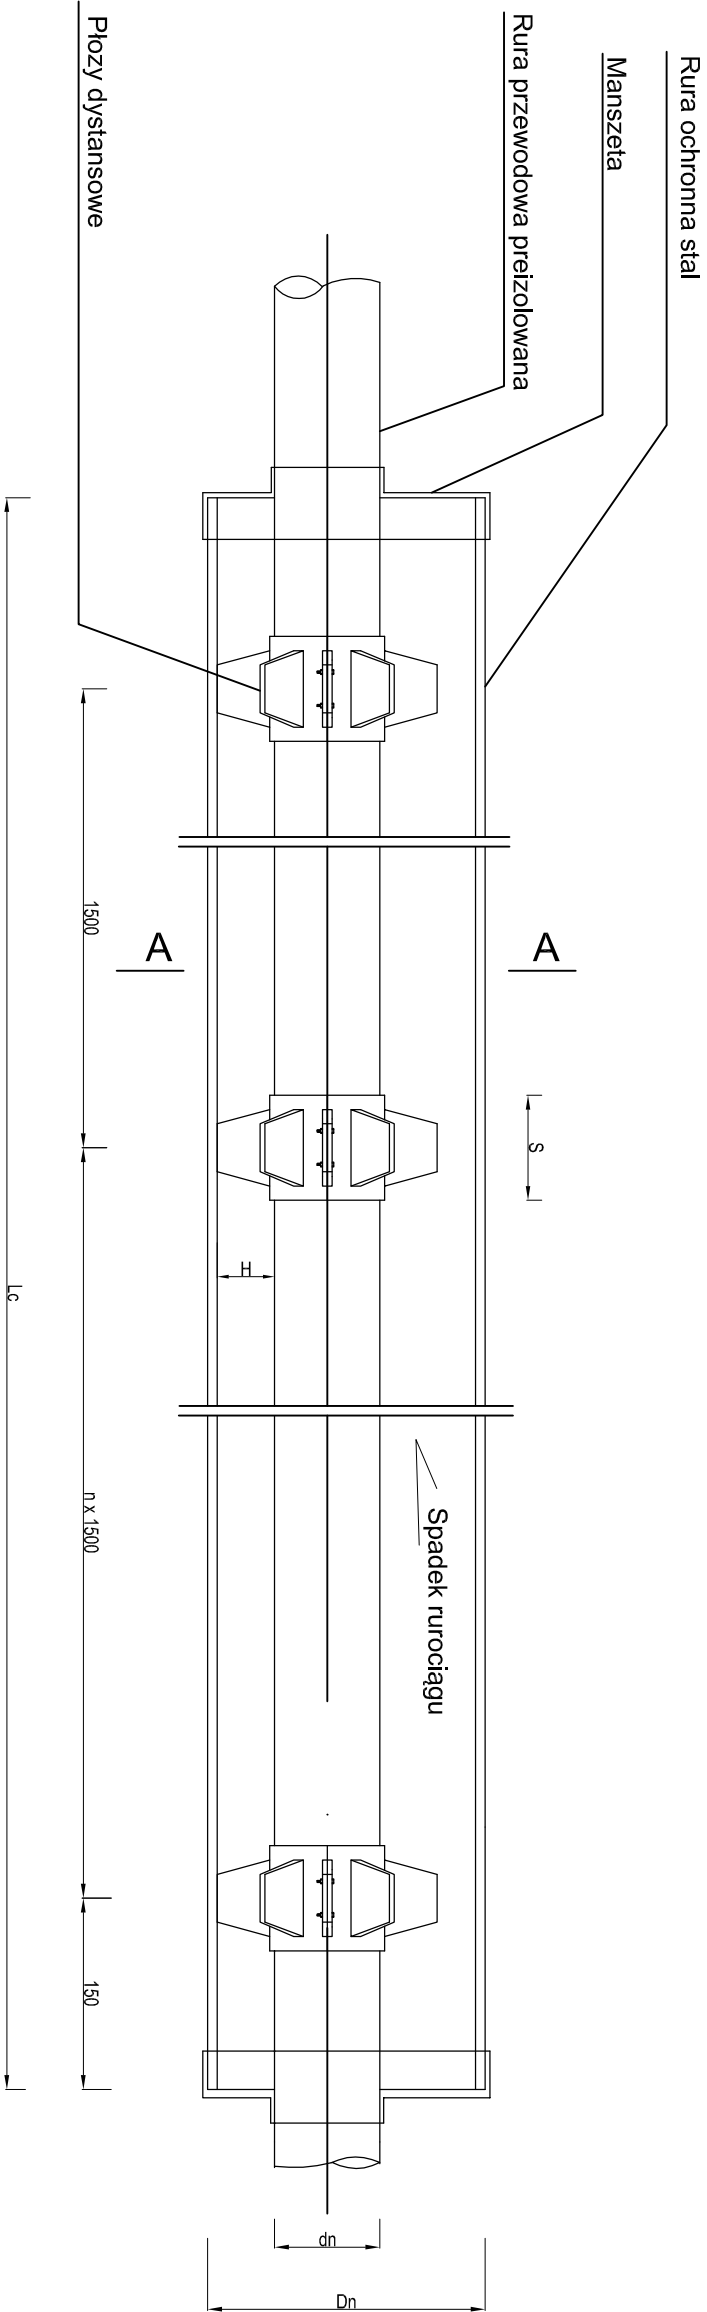

PRZEKRÓJ A-A

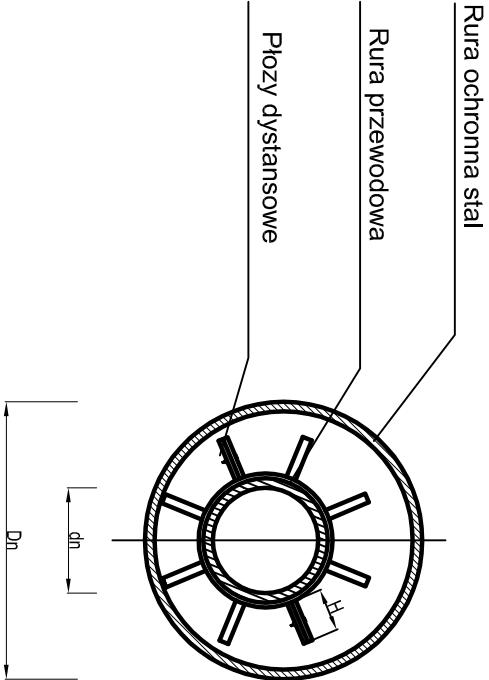

 www.neon.net.pl neon@neon.net.pl Częstochowa, ul. Bór 180 42-202 Częstochowa tel./fax: +48 +34 3245161					
Investor:	Powiat Piasczyński, ul. Chyliczkowska 14, 05-500 Piaszeczno				
Faza:	PROJEKT WYKONAWCZY				
Temat:	Termomodernizacja budynków Domu Pomocy Społecznej w Górze Kalwarii, ul. Szpitalna 1, modernizacja sieci ciepłowniczej wraz z zagospodarowaniem terenu, 05-530 Góra Kalwaria, ul. Szpitalna 1; jednostka ewidencyjna 141801_4 Góra Kalwaria; obręb 0701 m. Góra Kalwaria, działka nr ewid. 24 Przebudowa lokalnej sieci ciepłowniczej				
Projektował:	mgr inż. Wojciech Norbertak	SLK/1372/POM/S/06	specjalność sanitarna	X 2016	
Sprawdził:	mgr inż. Jacek Pioszał	SLK/4547/P/OOS/12	specjalność sanitarna	X 2016	
Rura osłonowa na ciepłociąg				Skala -/-	Nr rysunku 21