



SKRZYŻOWANIE CIEPŁOCIĄGU Z KABLAMI ELEKTROENERGETYCZNYMI I TELETECHNICZNYMI

OSTŁONY RUROWE DZIELONE PS

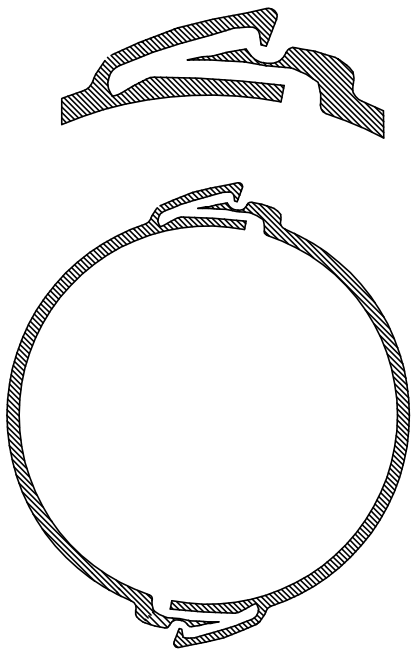


Do montażu nie trzeba
żadnych narzędzi

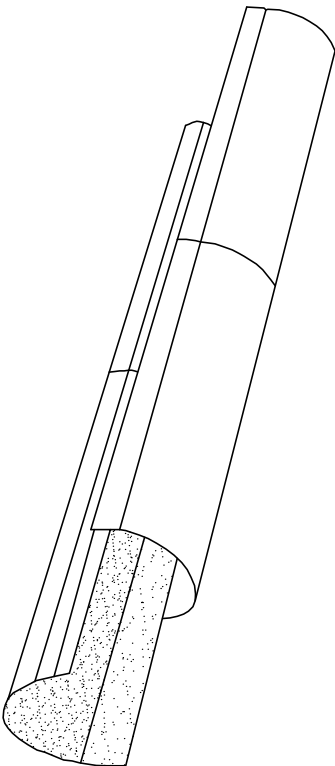

Przesunięcie uzyskuje się przez
przesunięcie połówek osłon o ok. 0,5 m

Ostony dzielone wzdłużnie stosuje się do osłony istn. kabli.
Produkowane są z polietylenu wysokiej gęstości (HDPE).

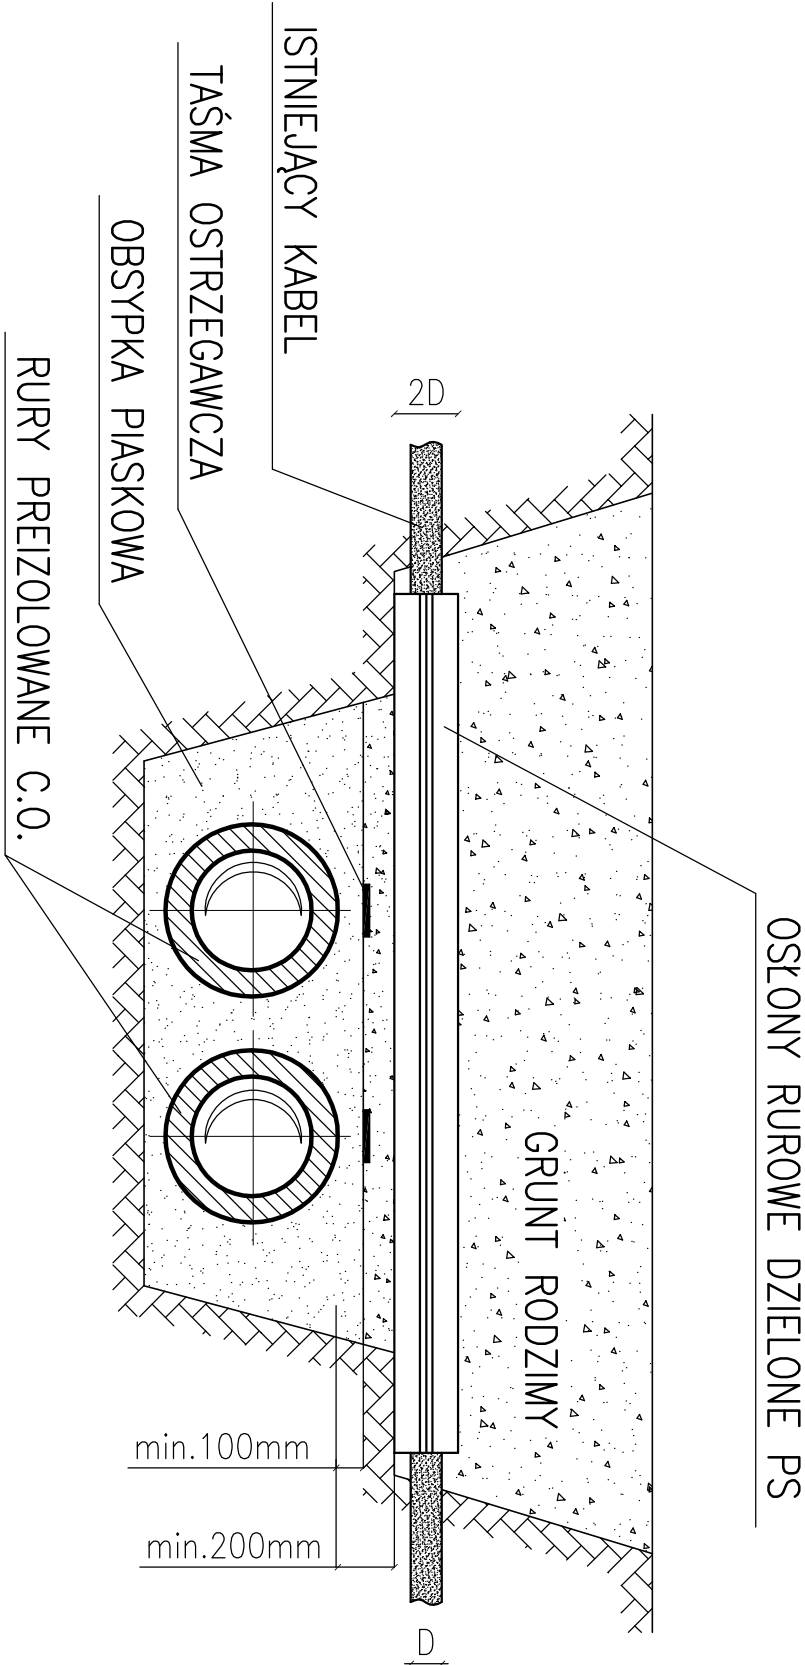

Wewnętrzna średnica rury powinna być conajmniej
2 razy większa od zewnętrznej średnicy kabla

		Częstochowa, ul. Bór 180 42-202 Częstochowa www.neon.net.pl tel./fax: +48 +34 3245161 neon@neon.net.pl	
---	--	--	--

Inwestor:	Powiat Piaszczyński, ul. Chyliczkowska 14, 05-500 Piaszczno		
-----------	---	--	--

Faza:	PROJEKT WYKONAWCZY		
-------	--------------------	--	--

Temat:	Termomodernizacja budynków Domu Pomocy Społecznej w Górze Kalwarii, ul. Szpitalna 1, modernizacja sieci ciepłowniczej wraz z zagospodarowaniem terenu, 05-530 Góra Kalwaria, ul. Szpitalna 1; jednostka ewidencyjna 141801_4 Góra Kalwaria; obręb 0701 m. Góra Kalwaria, działka nr ewid. 24 Przebudowa lokalnej sieci ciepłowniczej		
--------	---	--	--

Projektował:	mjr inż. Wojciech Norbertak	SLK/137Z/POM/S/06	specjalność sanitarna	X 2016	
Sprawił:	mjr inż. Jacek Pioszaj	SLK/4547/P/OOS/12	specjalność sanitarna	X 2016	

Zabezpieczenie kabli					Skala -/-	Nr rysunku 20
----------------------	--	--	--	--	--------------	------------------