




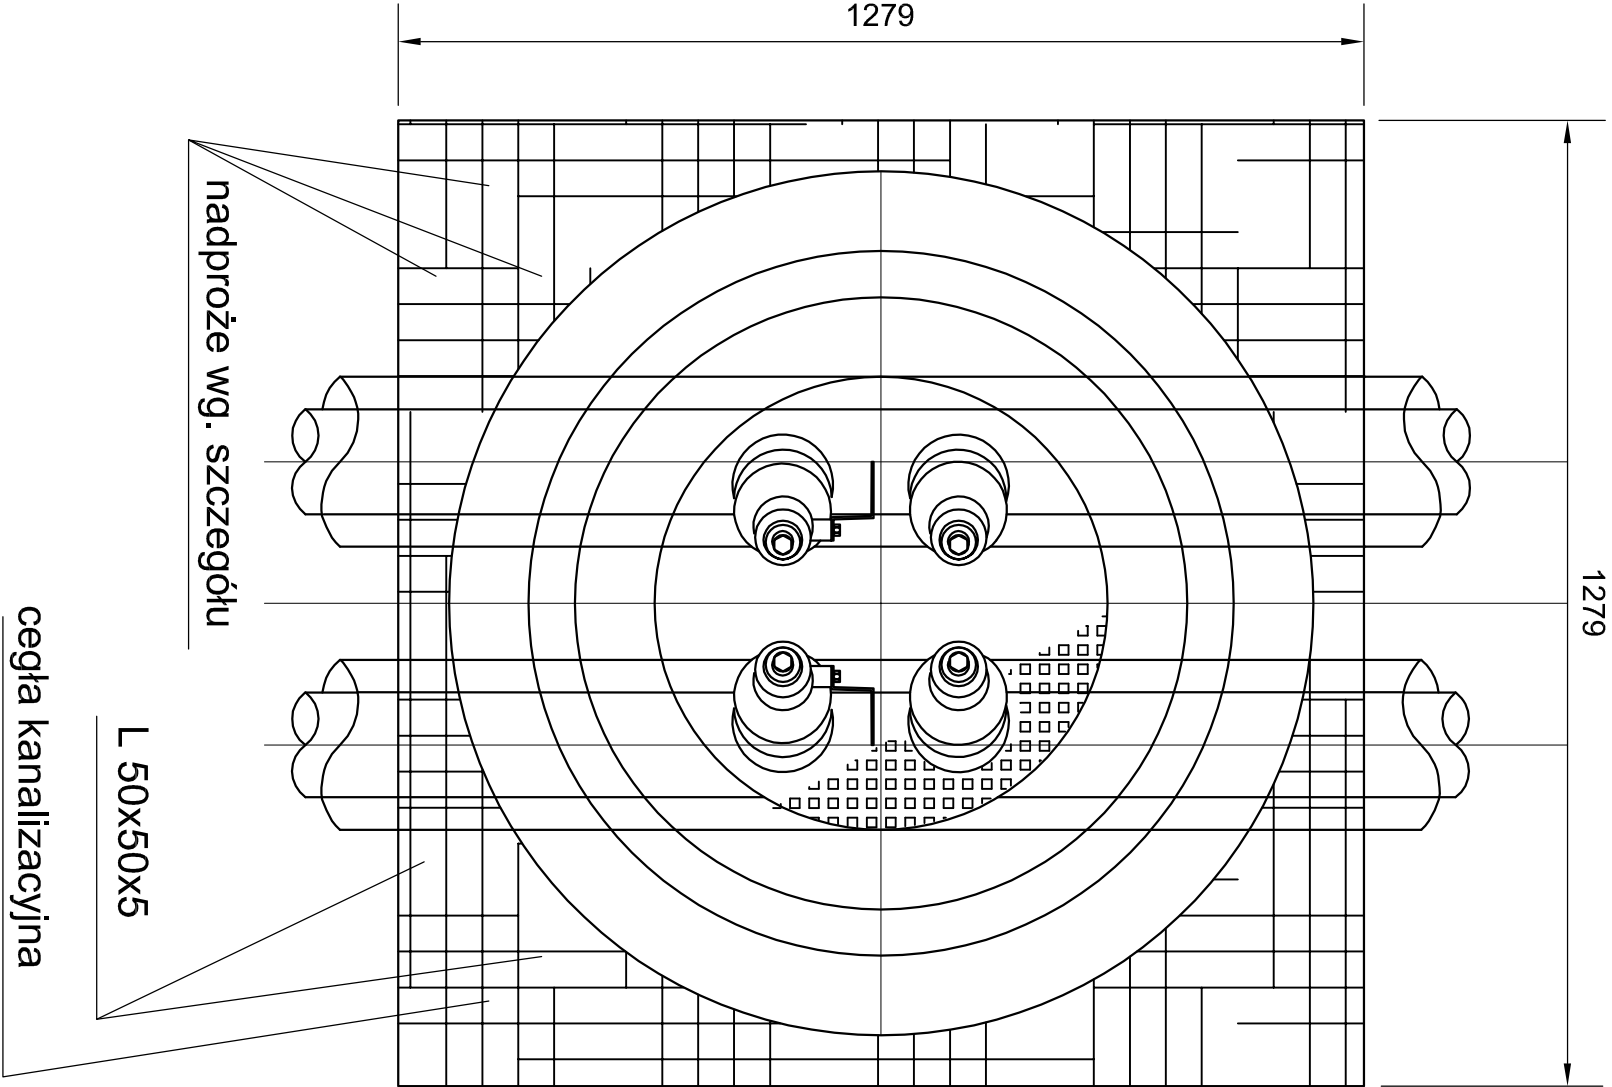

fundament studzienki z bloczków betonowych
posadzić na gruncie rodzimym

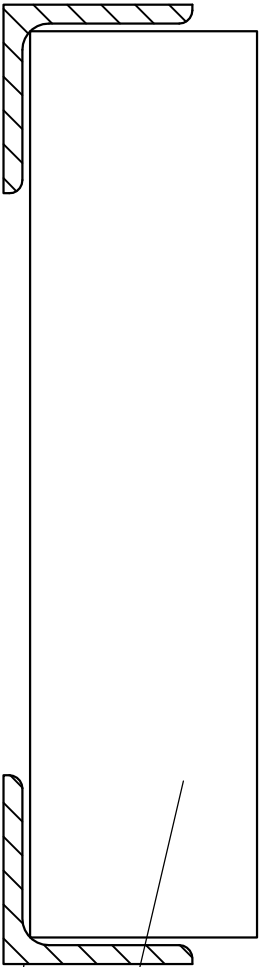

właz żeliwny ciężki typ P

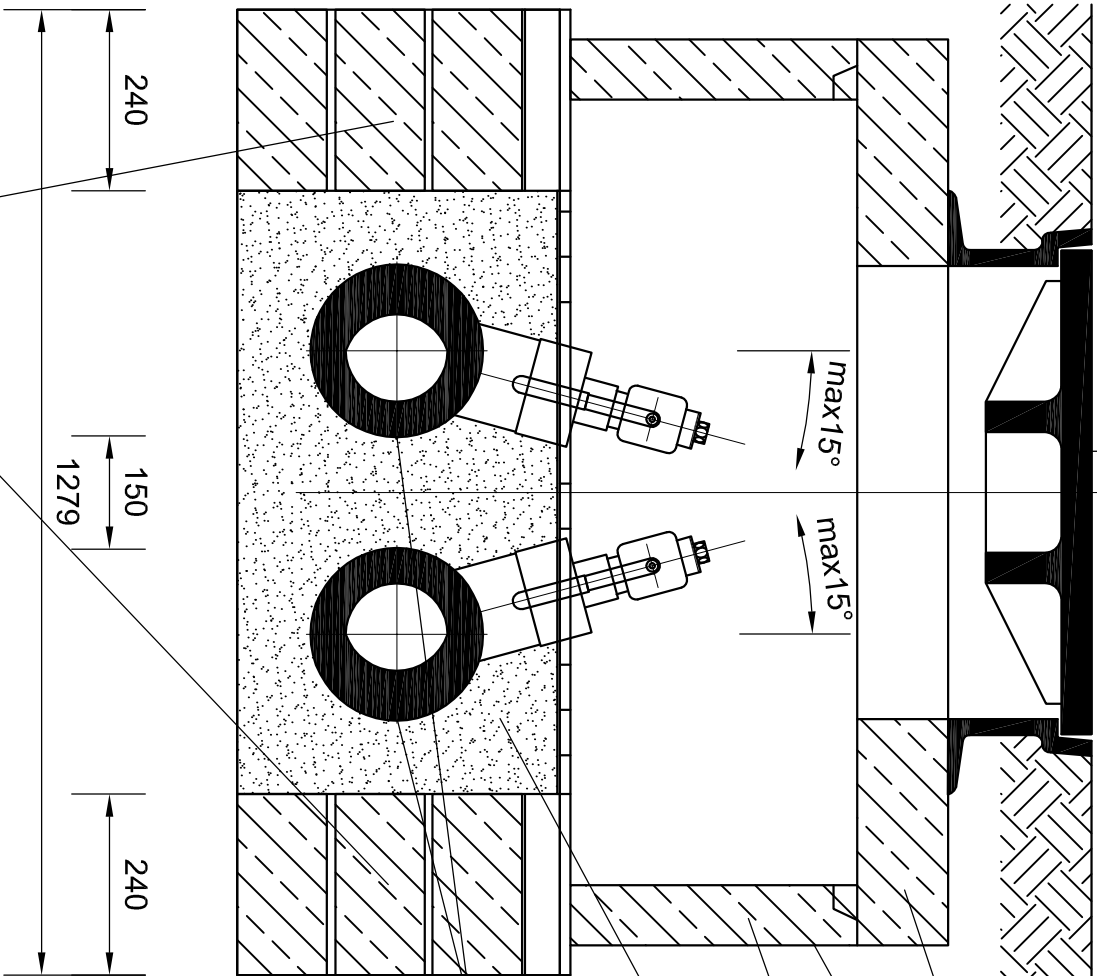

szczegół nadproża
skala 1:2

cegła kanalizacyjna

L 50x50x5

pokrywa żelbetowa Ø 1200 mm
z otworem Ø 600 mm
zakonserwować ABIZOLEM
krag betonowy Ø 1200 mm
h - zmienne, zależne od zagłębienia
zaworów
obsypka piaskowa 100 - 150 mm nad
rurę przewodową
cegła kanalizacyjna

RURY PREIZOLOWANE

UWAGA:

- wysokość studzienki zmienna
zgodnie z profilem sieci
- w terenach zielonych
dopuszcza się stosowanie
włazu typu 61-S

		Częstochowa, ul. Bór 180 42-202 Częstochowa www.neon.net.pl neon@neon.net.pl	
Inwestor:		Powiat Piasczyński, ul. Chyliczkowska 14, 05-500 Piaszeczno	

Faza:		PROJEKT WYKONAWCZY	
-------	--	--------------------	--

Temat:		Termomodernizacja budynków Domu Pomocy Społecznej w Górze Kalwarii, ul. Szpitalna 1, modernizacja sieci ciepłowniczej wraz z zagospodarowaniem terenu, 05-530 Góra Kalwaria, ul. Szpitalna 1; jednostka ewidencyjna 141801_4 Góra Kalwaria; obręb 0701 m. Góra Kalwaria, działka nr ewid. 24 Przebudowa lokalnej sieci ciepłowniczej	
--------	--	---	--

Projektował:	mgr inż. Wojciech Norbert	SLK/1372/POM/S/06	specjalność sanitarna	X 2016	
Sprawił:	mgr inż. Jacek Pioszczyński	SLK/4547/P/OOS/12	specjalność sanitarna	X 2016	

Studzienka z pojedyńczym odpowietrzeniem/odwodnieniem				Skala -/-	Nr rysunku 19
---	--	--	--	--------------	------------------