

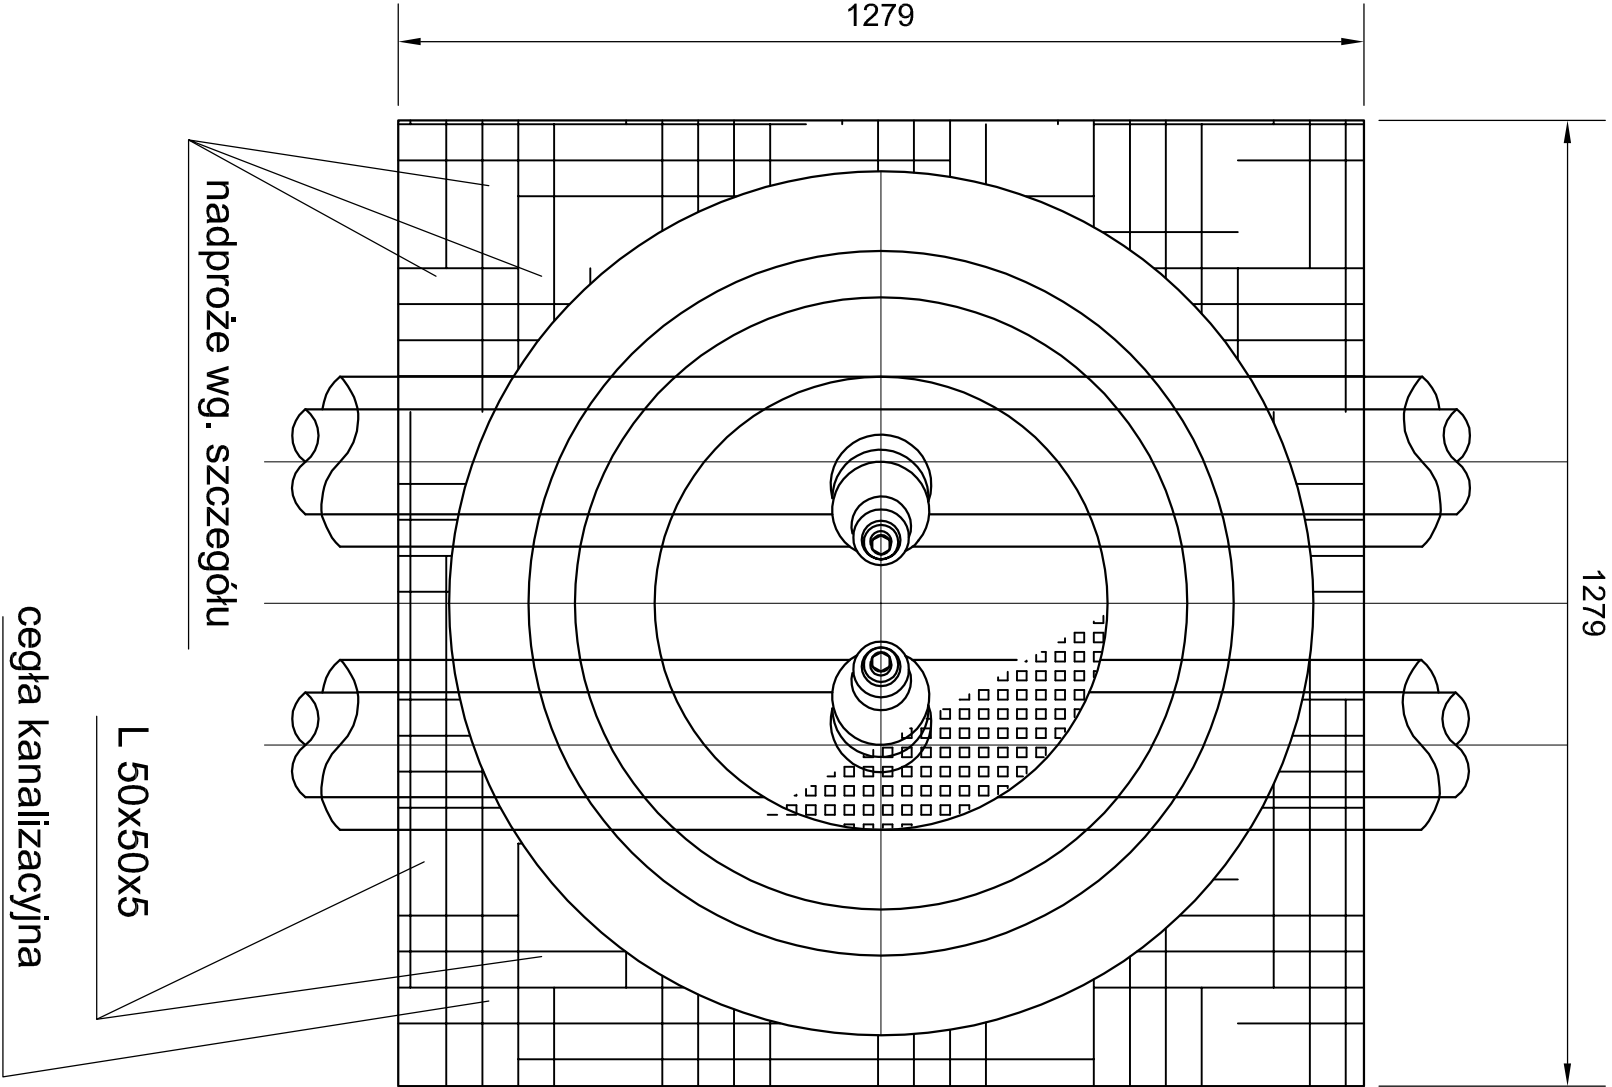
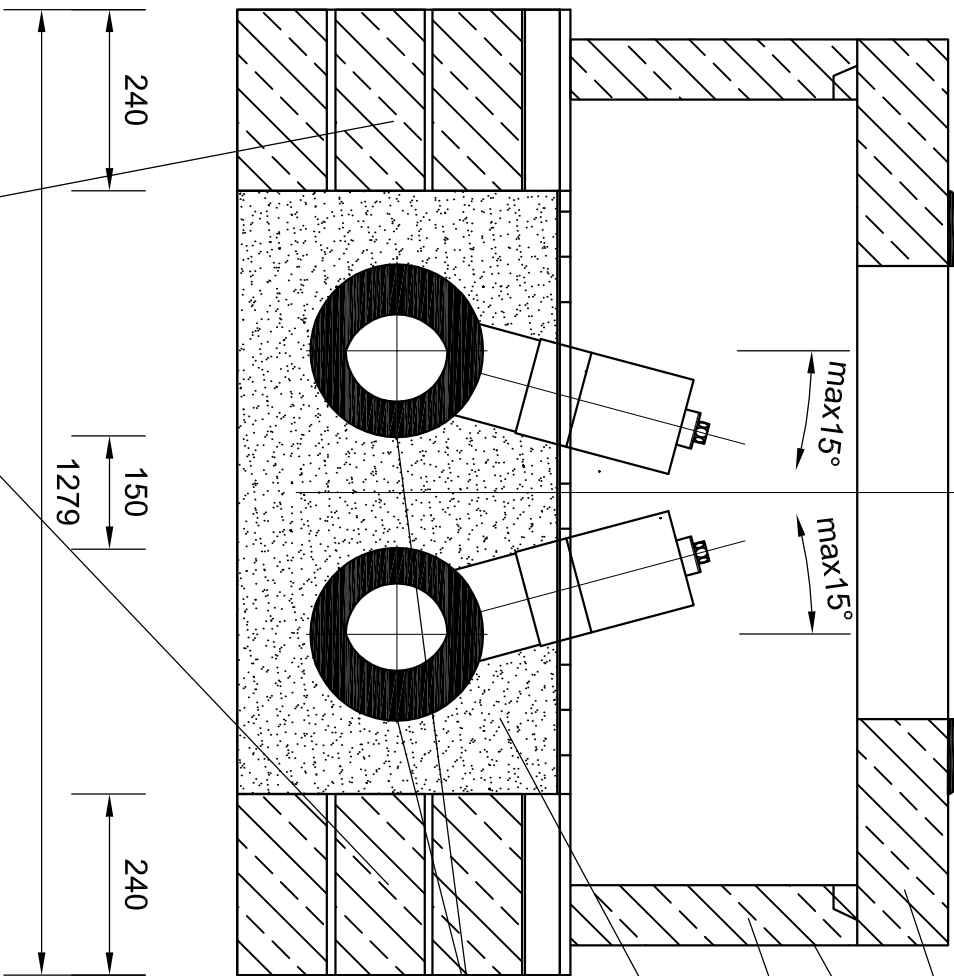


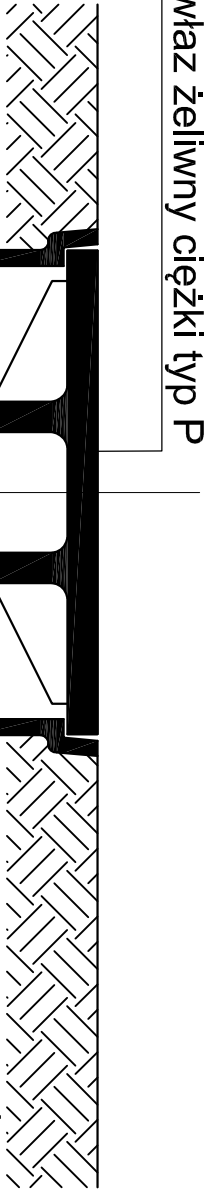

fundament studzienki z bloczków betonowych
posadzić na gruncie rodzimym

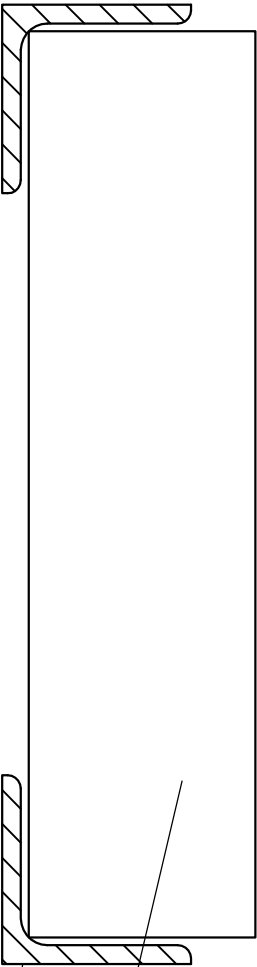

właz żeliwny ciężki typ P

- 1. pokrywa żelbetowa Ø 1200 mm
- 2. z otworem Ø 600 mm
- 3. zakonserwować ABIZOLEM
- 4. krąg żelbetowy Ø 1200 mm
- 5. h - zmienne, zależne od zagłębienia
- 6. zaworów
- 7. obsypka piaszkowa 100 - 150 mm nad
- 8. rure przewodową
- 9. cegła kanalizacyjna
- 10. RURY PREIZOLOWANE

- UWAGA:**
1. wysokość studzienki zmienna
 2. zgodnie z profilem sieci
 3. w terenach zielonych
 4. dopuszcza się stosowanie
 5. włazu typu 61-S

				Częstochowa, ul. Bór 180 42-202 Częstochowa www.neon.net.pl neon@neon.net.pl			
Inwestor:				Powiat Piasczyński, ul. Chyliczkowska 14, 05-500 Piaszeczno			
Faza:				PROJEKT WYKONAWCZY			
Temat:				Termomodernizacja budynków Domu Pomocy Społecznej w Górze Kalwarii, ul. Szpitalna 1, modernizacja sieci ciepłowniczej wraz z zagospodarowaniem terenu. 05-530 Góra Kalwaria, ul. Szpitalna 1; jednostka ewidencyjna 141801_4 Góra Kalwaria; obręb 0701 m. Góra Kalwaria, działka nr ewid. 24			
Przebudowa lokalnej sieci ciepłowniczej							
Projektował:		mgr inż. Wojciech Norbertciak		SLK/137Z/POWS/06		specjalność: sanitarna	
Sprawdził:		mgr inż. Jacek Pioszczy		SLK/4547/POWS/12		specjalność: sanitarna	
Studzienka z zaworem odcinającym preizolowanym				Skala -/-		Nr rysunku 18	