


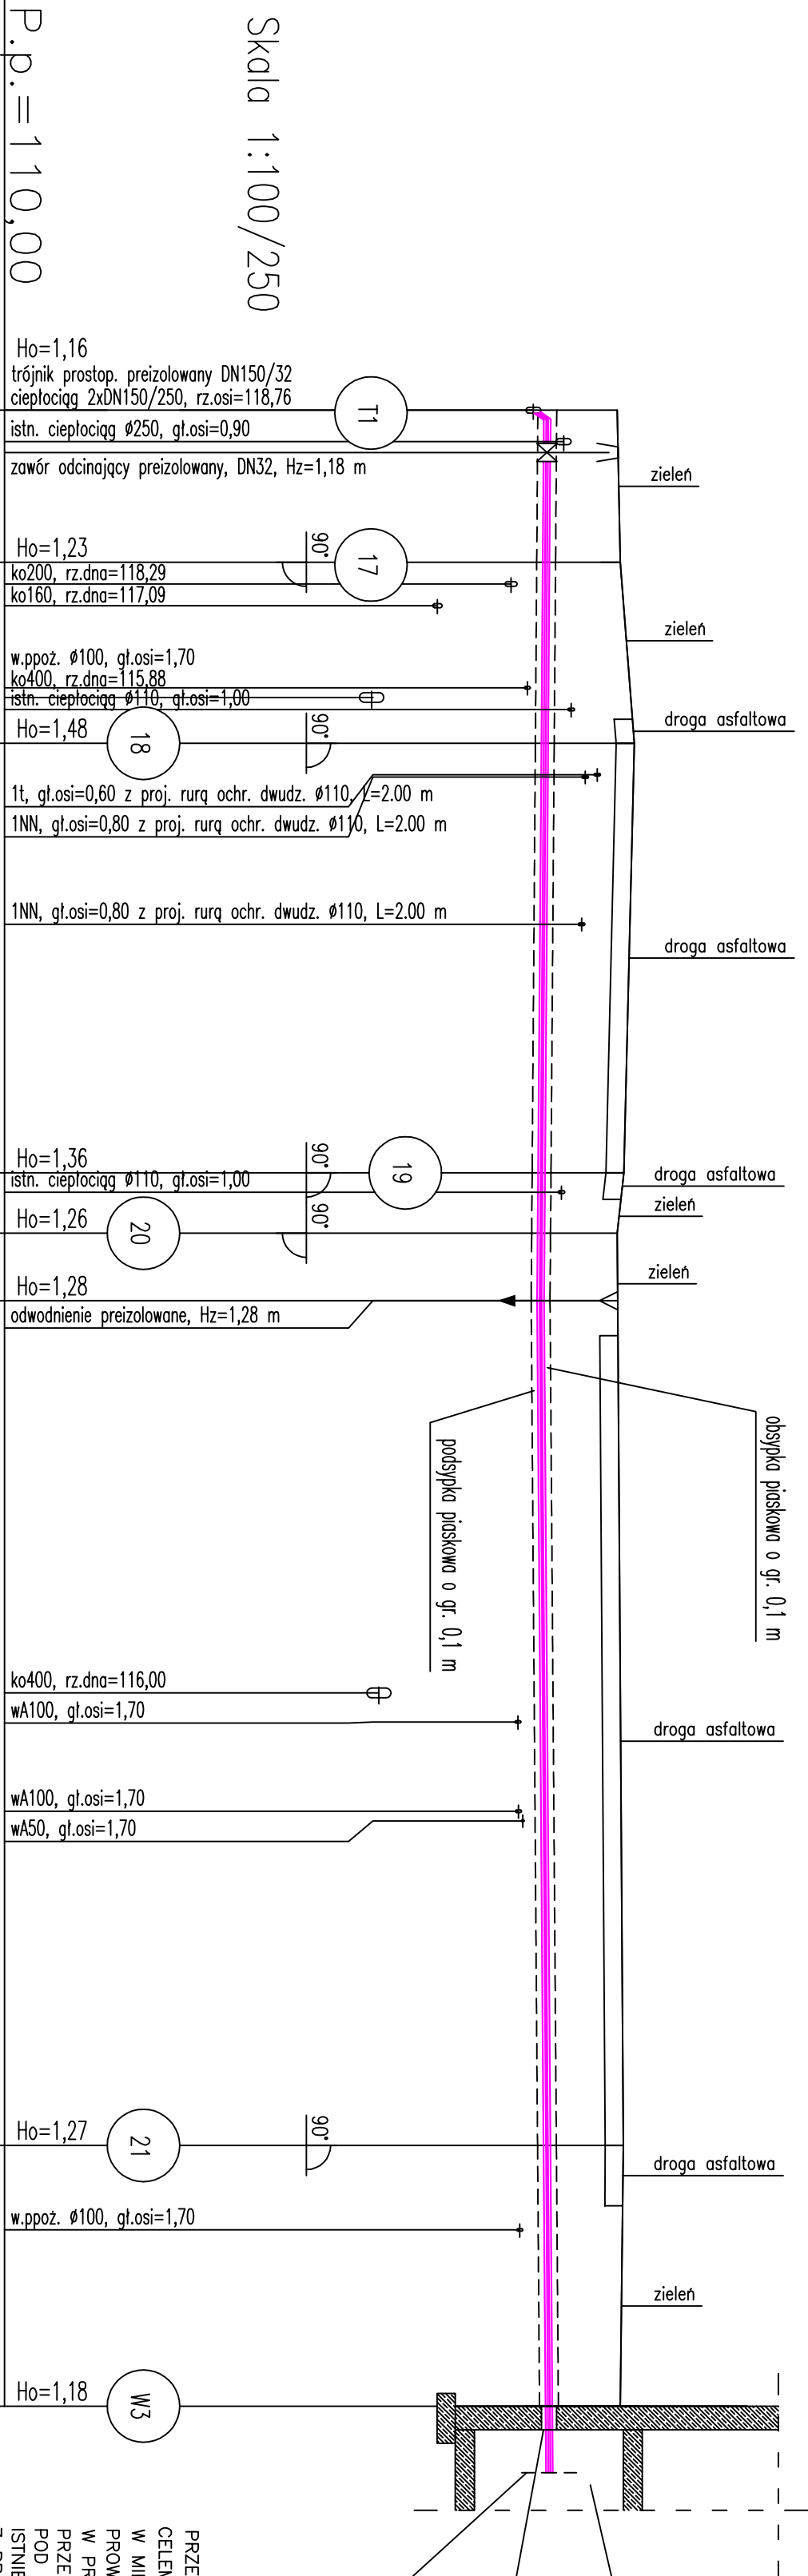

Rzędna istniejącego terenu	120,15		120,20		120,43		120,26		120,15		120,16		120,25		120,20	
Rzędna osi proj. rurociągu	118,99	118,98	118,97	118,96	118,95	118,92	118,90	118,89	118,88	118,93	118,98	118,99	119,00	119,02		
Długość odcinka	1,75	4,55	6,30	7,50	17,80	2,50	2,80	35,00	10,80							
Proj. spadek rurociągu, odległość	L=36,90 <															

UWAGA:

PRZED WYKONANIEM ODCINKA SIECI CIEPŁEJ NALEŻY WYKONAĆ WYKOPY KONTROLNE W MIEJSCACH SKRZYŻOWAŃ ORAZ ZBLIŻEŃ DO KABLA WYKOPY NALEŻY PROMADZIĆ RĘCZNIE ZE SZCZEGÓŁNĄ OSTROŻNOŚCIĄ. W PRZYPADKU WYSTĄPIENIA KOLIZJI Z ISTNIEJĄCYM UZBRONIENIEM NALEŻY PRZEBUDOWAĆ NA BIEŻĄCO PODCZAS BUDOWY ISTNIEJĄCE UZBRONIENIE POD NADZOREM EKSPLOATATORA DANEJ SIECI. ISTNIEJĄCY KANAŁ CIEPŁOWNICZY ORAZ KOMORY CIEPŁOWNICZE KOLIDUJĄCE Z PROJEKTOWANĄ SIECIĄ NALEŻY ROZEBRAĆ, TAK ABY UMOŻLIWIĆ UŁOŻENIE NOWEGO CIEPŁOCIĄGU.

 www.neon.net.pl neon@neon.net.pl		Częstochowa, ul. Bor 180 42-202 Częstochowa tel/fax: +48 +34 3245161
Inwestor:	Powiat Piaseczyński, ul. Chylickowska 14, 05-500 Piaseczno	
Faza:	PROJEKT WYKONAWCZY	
Temat:	Termomodernizacja budynków Domu Pomocy Społecznej w Gorze Kalwarii, ul. Szpitalna 1, modernizacja sieci ciepłowniczej wraz z zagospodarowaniem terenu. 05-530 Góra Kalwaria, ul. Szpitalna 1; jednostka ewidencyjna 141801, 4 Góra Kalwaria; obręb 0701 m. Góra Kalwaria, działka nr ewid. 24 Przebudowa lokalnej sieci ciepłowniczej	
Projektował:	mgr inż. Wojciech Naberdałk	SLK137/PPOWS/06
Sprawił:	mgr inż. Jacek Proszaj	SLK454/PPOWS/12
		specjalność sejdenność sejdenność
		X 2016
		X 2016
	Profil podłużny sieci ciepłej T1-W3	Skala 1:100/250
		Nr rysunku 5