


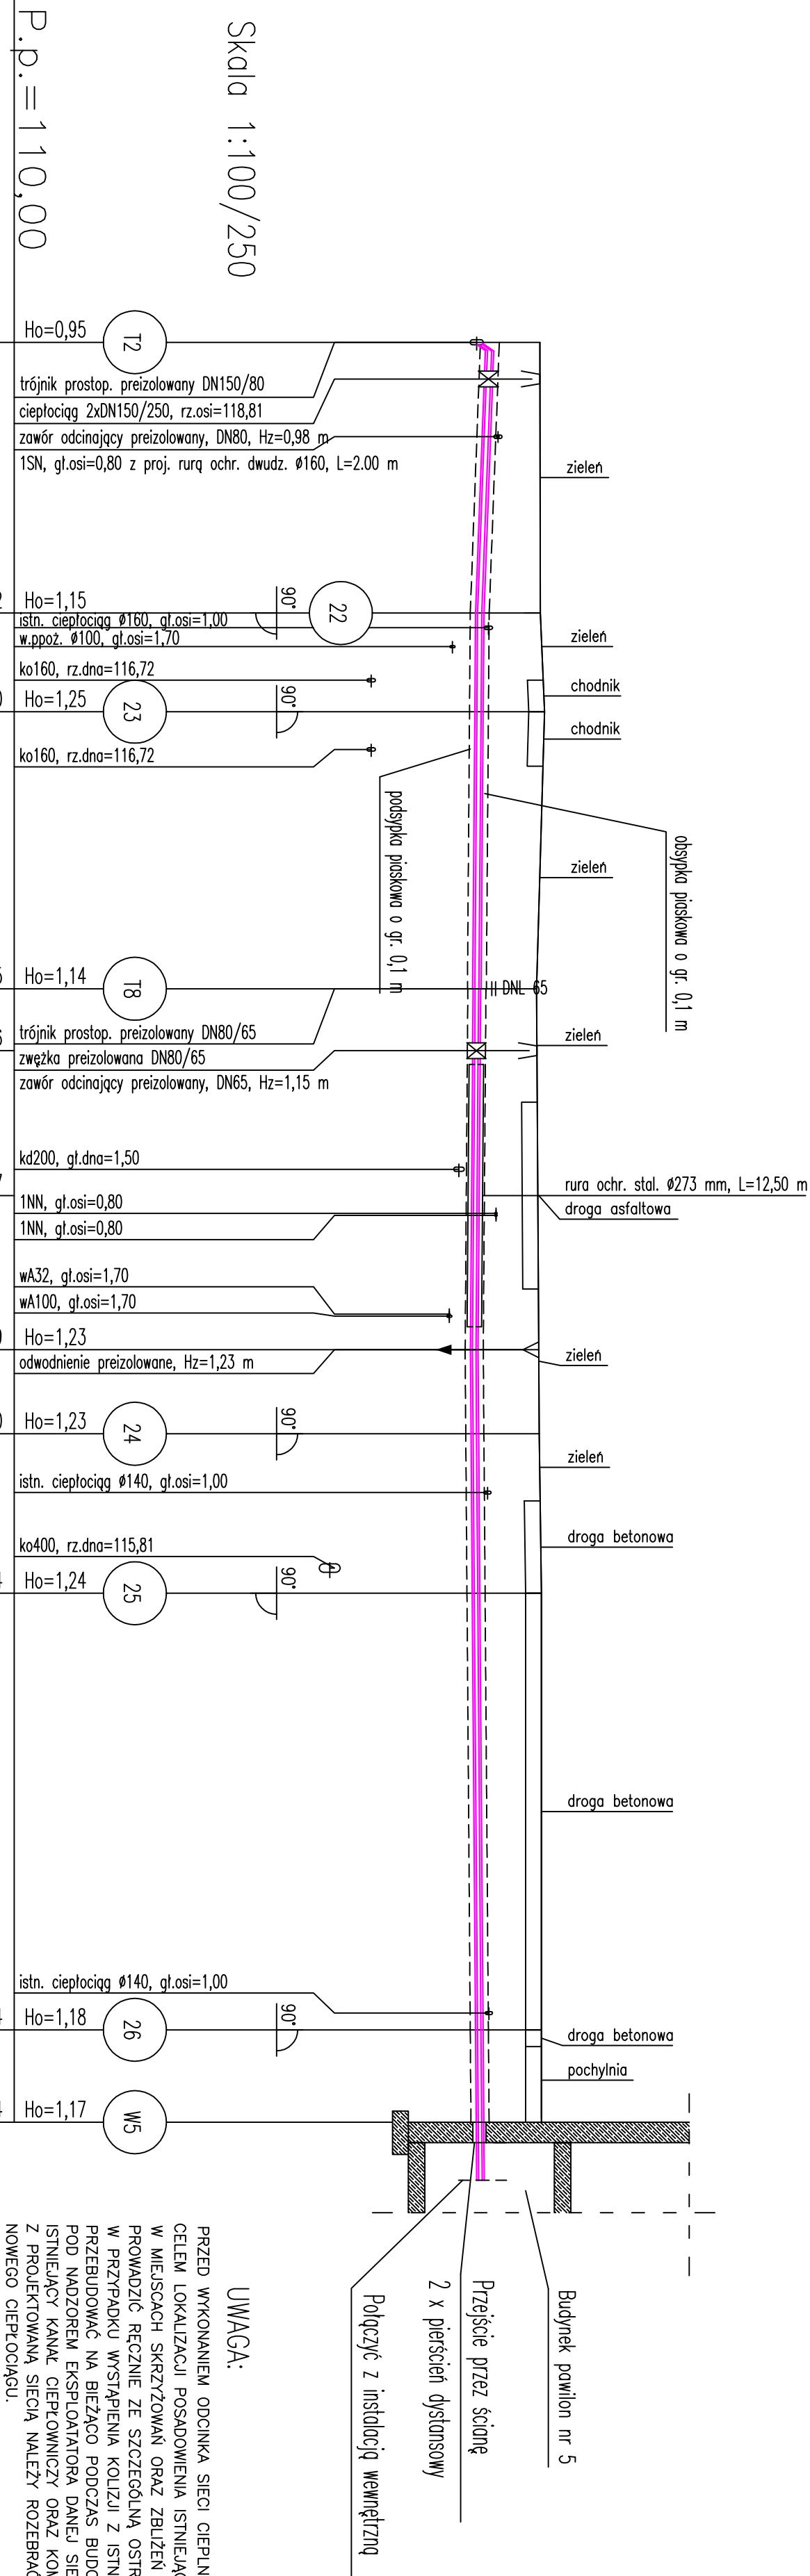

UWAGA:

PRZED WYKONANIEM ODKINKA SIECI CIEPŁNĄ NALEŻY WYKONAĆ WPKOPY KONTROLNE CELEM LOKALIZACJI POSADOWIENIA ISTNIEJĄCEGO UZBROJENIA. W MIEJSCACH SKRZYŻOWAŃ ORAZ ZBIŻEŃ DO KABŁA WPKOPY NALEŻY PROWADZIĆ RĘCZNIE ZE SZCZEGÓLĄ OSTRZEGNOŚCIĄ. W PRZYPADKU WSTĄPIENIA KOLIZJI Z ISTNIEJĄCĄ UZBROJENIEM NALEŻY PRZEBUDOWAĆ NA BIEŻĄCO PODCZAS BUDOWY ISTNIEJĄCE UZBROJENIE POD NADZOREM EKSPLOATATORA DANĄ SIECI. ISTNIEJĄCY KANAŁ CIEPŁOWNICZY ORAZ KOMORY CIEPŁOWNICZE KOLIDUJĄCE Z PROJEKTOWANĄ SIECIĄ NALEŻY ROZEBRAĆ, TAK ABY UMOŻLIWIĆ UŁOŻENIE NOWEGO CIEPŁOCIĄGU.

Rzędna istniejącego terenu	120,01		120,02		120,10		119,95		119,96		119,97		119,99		120,00		120,04		120,04		120,04			
Rzędna osi proj. rurociągu	119,06	118,96	118,87	118,86	118,85	118,85	118,83	118,81	118,80	118,78	118,76	118,77	118,78	118,79	118,80	118,83	118,86	118,87	118,87					
Długość odcinka	1,75	11,15	12,90	4,70	13,20	2,95	6,90	17,20	7,35	4,00	7,60	20,80	4,40											
Proj. spodek rurociągu, odległość	$i=15,0 \text{ ‰}$ $L=12,90$										$i=3,0 \text{ ‰}$ $L=36,80$													
Proj. średnica nominalna, materiał	RURY PREIZOLOWANE 2 X DN80/160										RURY PREIZOLOWANE 2 X DN65/140													
Prędkość, przepływ																								
Hektometr i odległości	0	1,75	4,50	6,45	12,90	14,50	16,10	17,60	18,90	25,50	30,80	33,50	39,40	40,65	46,30	48,00	52,00	53,60	57,40	59,60	70,00	80,40	82,80	84,80

 www.ineon.pl neon@ineon.pl Częstochowa, ul. Bor 180 42-202 Częstochowa tel/fax: +48 +34 3245 161													
Inwestor:	Powiat Piaseczyński, ul. Chylicka 14, 05-500 Piaseczno												
Faza:	PROJEKT BUDOWLANY												
Temat:	Termomodernizacja budynków Domu Pomocy Społecznej w Górze Kalwarii, ul. Szpitalna 1, modernizacja sieci ciepłowniczej wraz z zagospodarowaniem terenu, 05-530 Góra Kalwaria, ul. Szpitalna 1; jednosciska ewidencyjna 141801_4 Góra Kalwaria; obręb 0701 m. Góra Kalwaria, działka nr ewid. 24 Przebudowa lokalnej sieci ciepłowniczej												
Projektował:	mgr inż. Wojciech Nordercjak												
Sprawdził:	mgr inż. Jacek Płoszaj												
Profil podłużny sieci ciepłej T2-W5													
	<table><tr><td>SLK/137J2/PW/S06</td><td>specjalność specjalistyczna</td><td>X 2016</td></tr><tr><td>SLK/454/7/POC/S12</td><td>specjalność autolama</td><td>X 2016</td></tr><tr><td></td><td>Skala</td><td>1:100/250</td></tr><tr><td></td><td>Nr projektu</td><td>6</td></tr></table>	SLK/137J2/PW/S06	specjalność specjalistyczna	X 2016	SLK/454/7/POC/S12	specjalność autolama	X 2016		Skala	1:100/250		Nr projektu	6
SLK/137J2/PW/S06	specjalność specjalistyczna	X 2016											
SLK/454/7/POC/S12	specjalność autolama	X 2016											
	Skala	1:100/250											
	Nr projektu	6											