


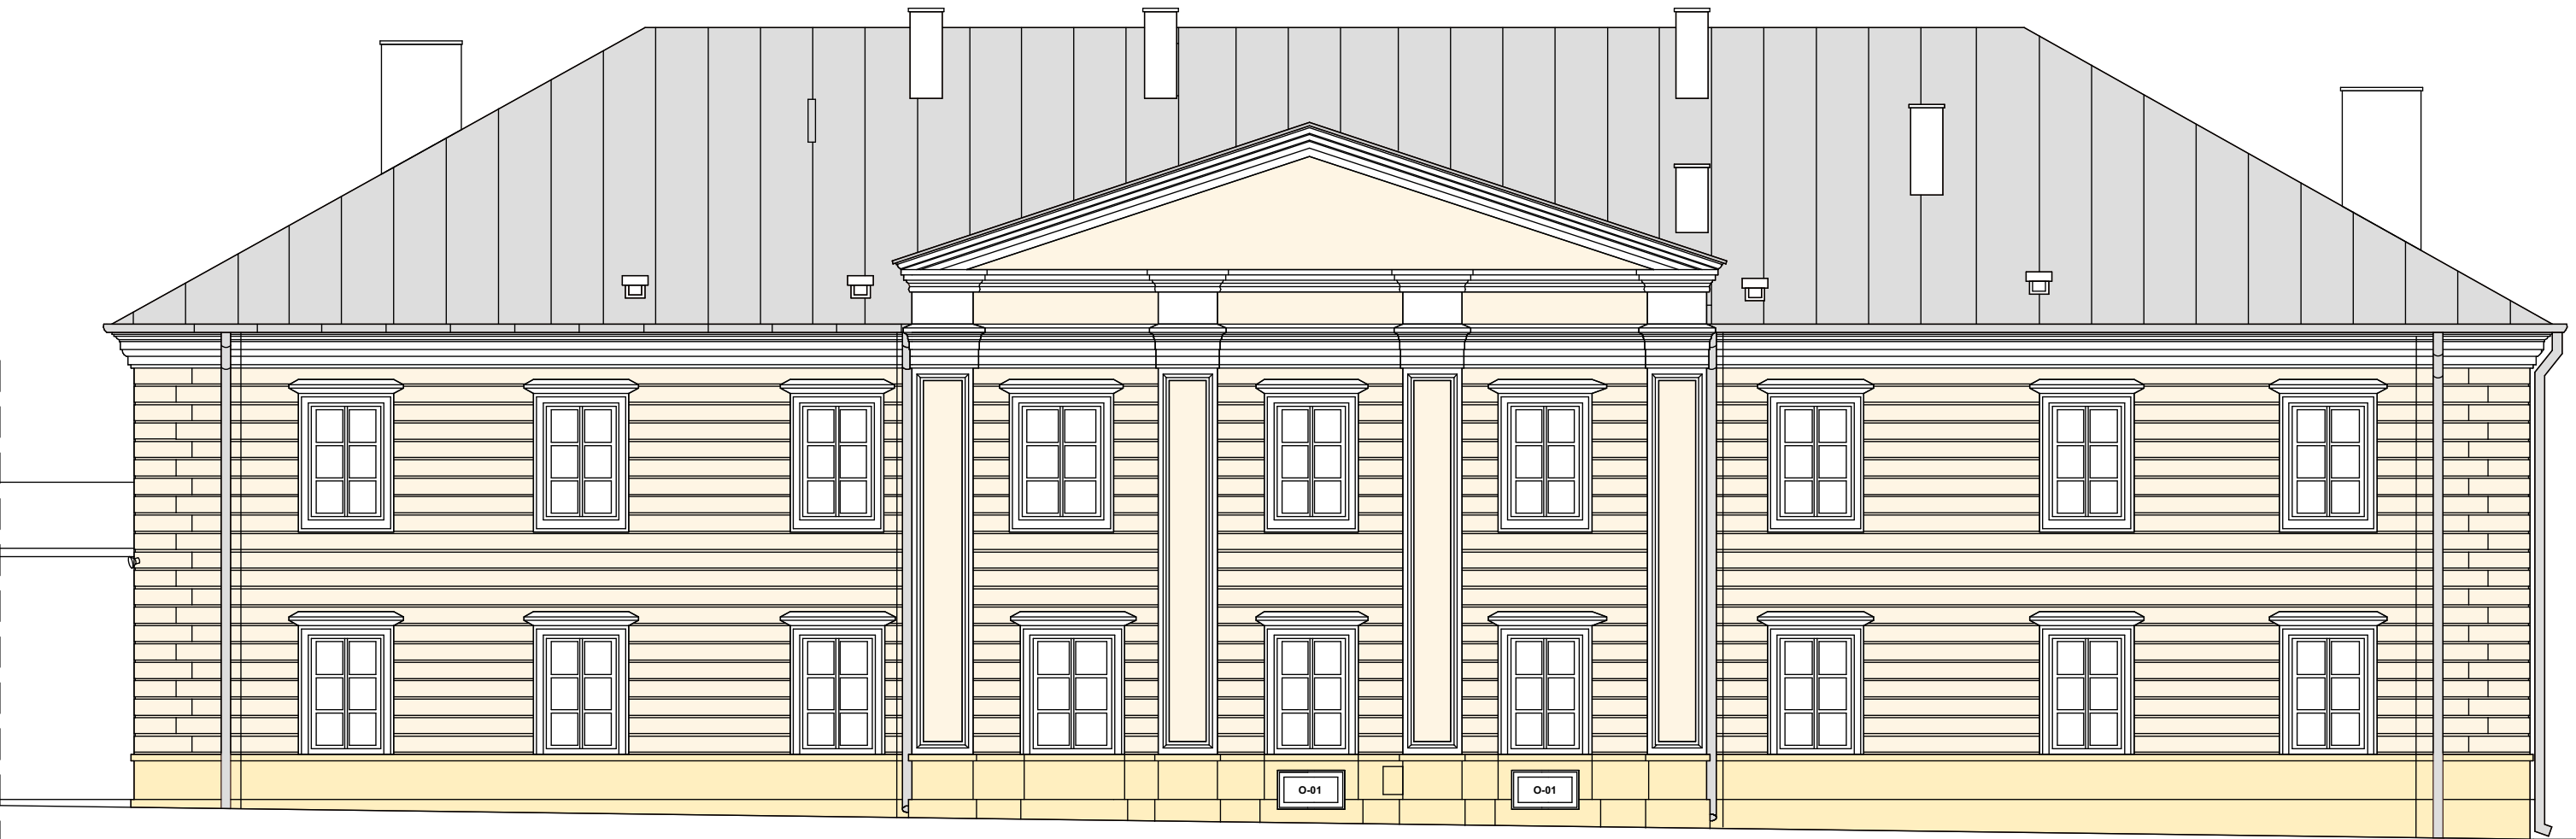

ELEWACJA POŁUDNIOWA

neon www.neon.net.pl neon@neon.net.pl	Częstochowa, ul. Bór 180 42-202 Częstochowa tel./fax: +48 +34 3245161			
Inwestor:	Powiat Piaseczyński, ul. Chyliczkowska 14, 05-500 Piaseczno			
Faza:	PROJEKT BUDOWLANY			
Temat:	Termomodernizacja budynków Domu Pomocy Społecznej w Górze Kalwarii, ul. Szpitalna 1, modernizacja sieci ciepłowniczej wraz z zagospodarowaniem terenu. 05-530 Góra Kalwaria, ul. Szpitalna 1; jednostka ewidencyjna 141801_4 Góra Kalwaria; obręb 0701 m. Góra Kalwaria, działka nr ewid. 24 Budynek nr 1			
Projektował:	mgr inż. arch. Marek Koziół	16/DSOKK/2012	specjalność architektoniczna	VII 2016
Sprawdził:	mgr inż. arch. Łukasz Reszka	27/2010/DOIA	specjalność architektoniczna	VII 2016
Elewacja południowa - Projekt				Skala 1:100
				Nr rysunku 08