


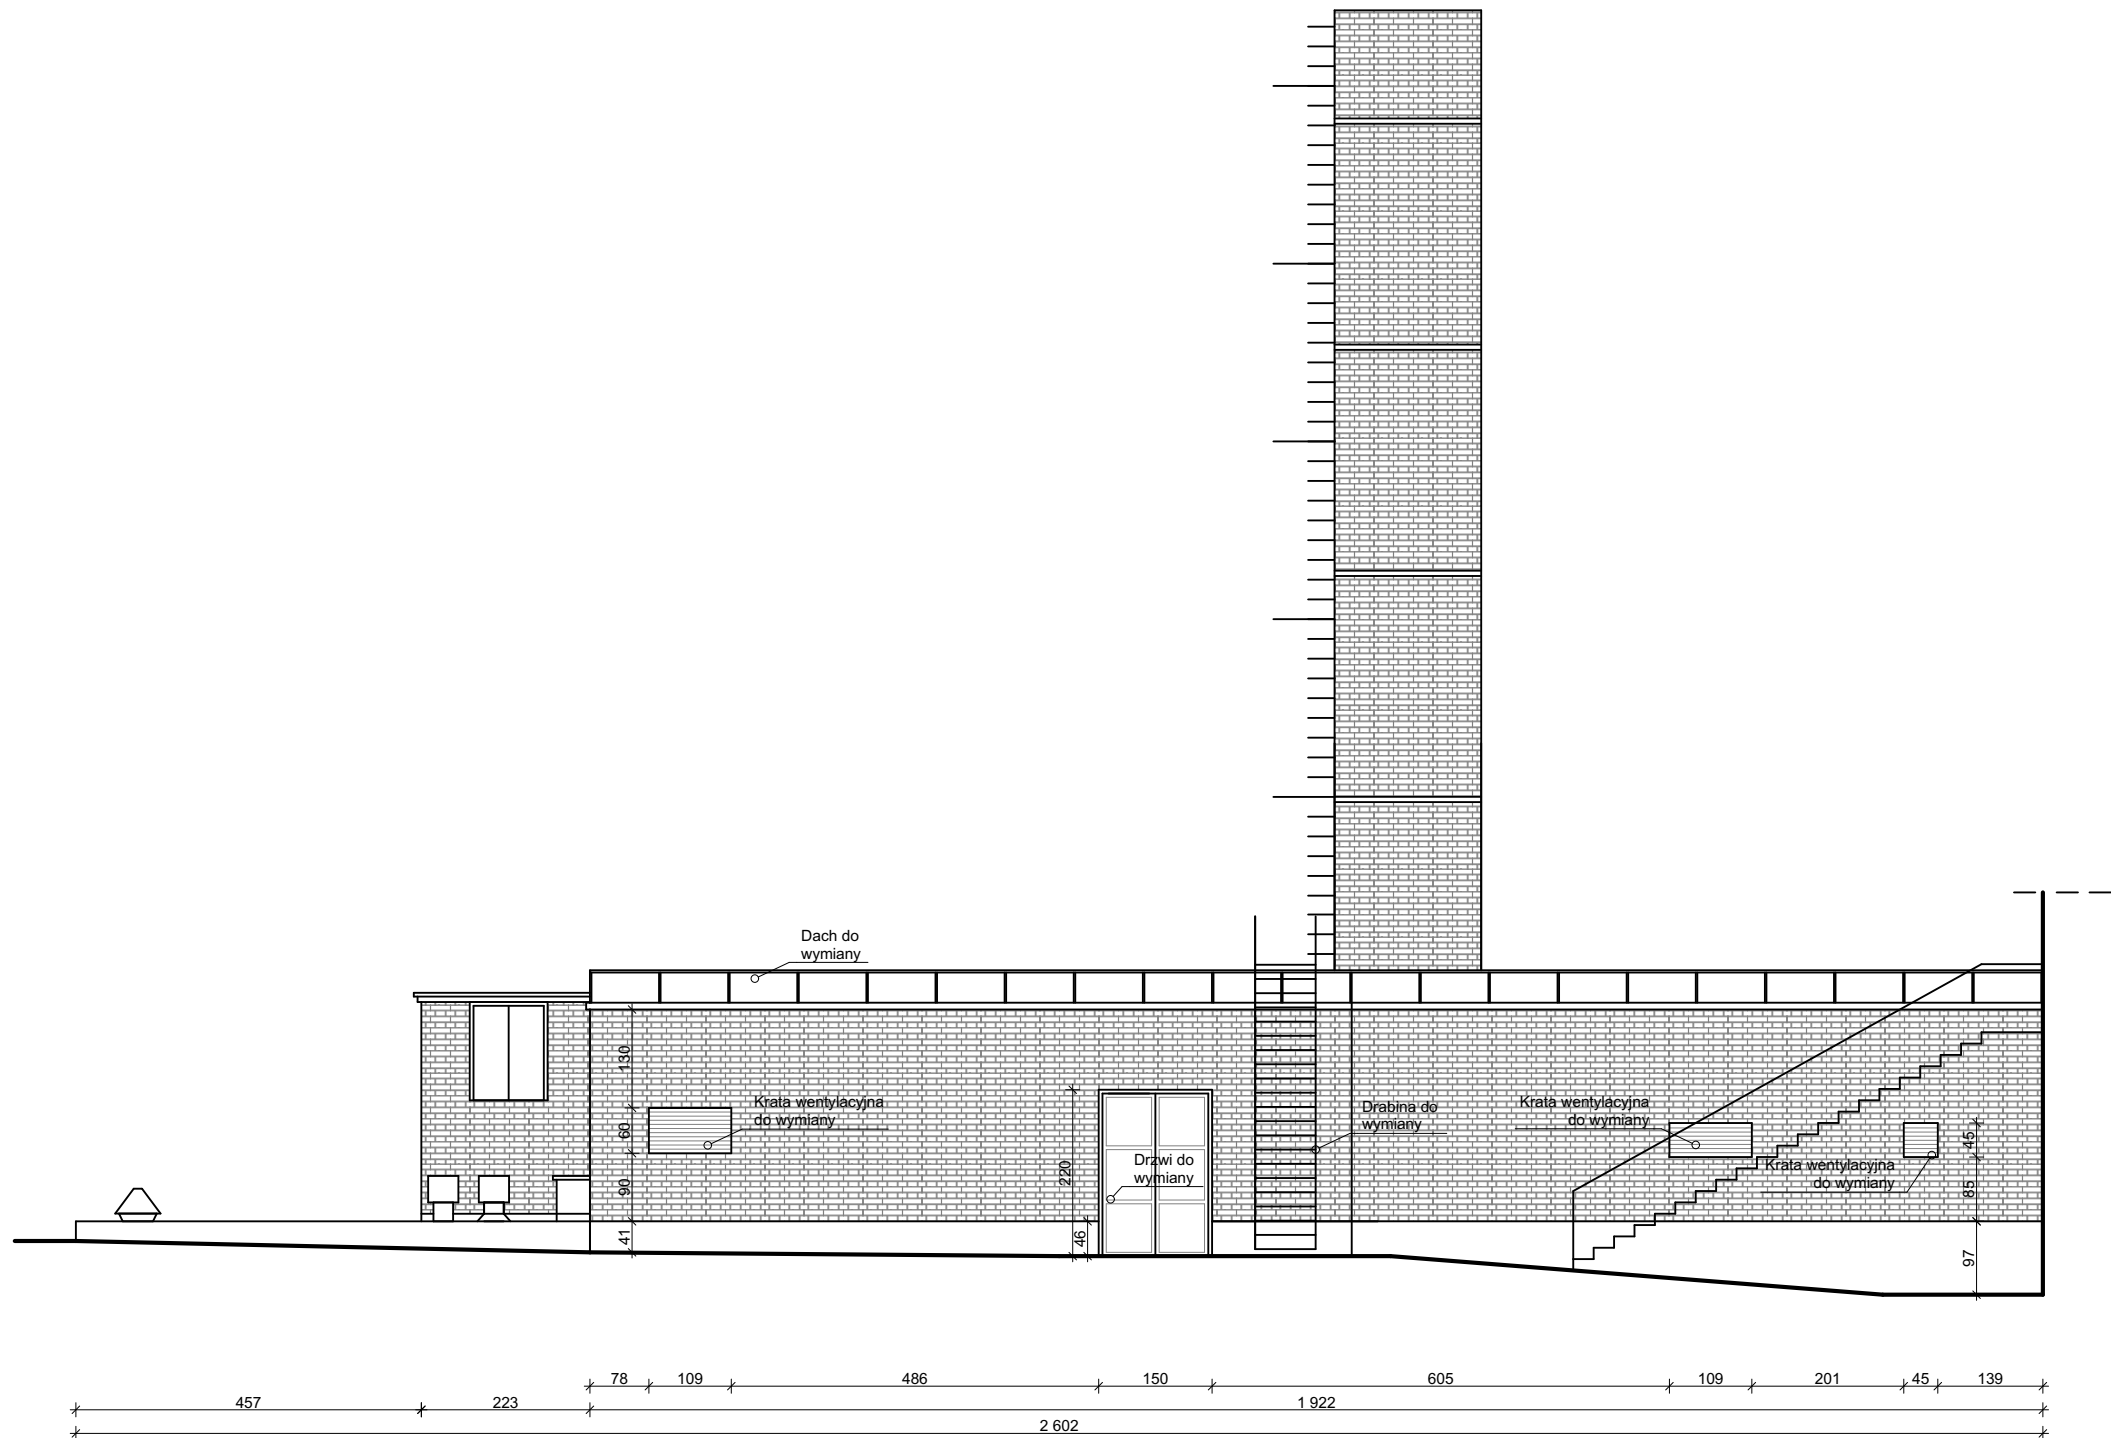

ELEWACJA ZACHODNIA

 www.neon.net.pl neon@neon.net.pl		Częstochowa, ul. Bór 180 42-202 Częstochowa tel./fax: +48 +34 3245161				
Inwestor:		Powiat Piaseczyński, ul. Chyliczkowska 14, 05-500 Piaseczno				
Faza:		PROJEKT BUDOWLANY				
Temat:		Termomodernizacja budynków Domu Pomocy Społecznej w Górze Kalwarii, ul. Szpitalna 1, modernizacja sieci ciepłowniczej wraz z zagospodarowaniem terenu. 05-530 Góra Kalwaria, ul. Szpitalna 1; jednostka ewidencyjna 141801_4 Góra Kalwaria; obręb 0701 m. Góra Kalwaria, działka nr ewid. 24 <u>Budynek kotłowni</u>				
Projektował:		mgr inż. arch. Marek Kozieł	16/DSOKK/2012	specjalność architektoniczna	VII 2016	
Sprawdził:		mgr inż. arch. Łukasz Reszka	27/2010/DOIA	specjalność architektoniczna	VII 2016	
Elewacja zachodnia - Inwentaryzacja					Skala	Nr rysunku
					1:100	03