


SCHEMAT WYŁĄCZENI m. JESÓWKA

UL. ŹRÓDLANA, DZIKICH GĘSI

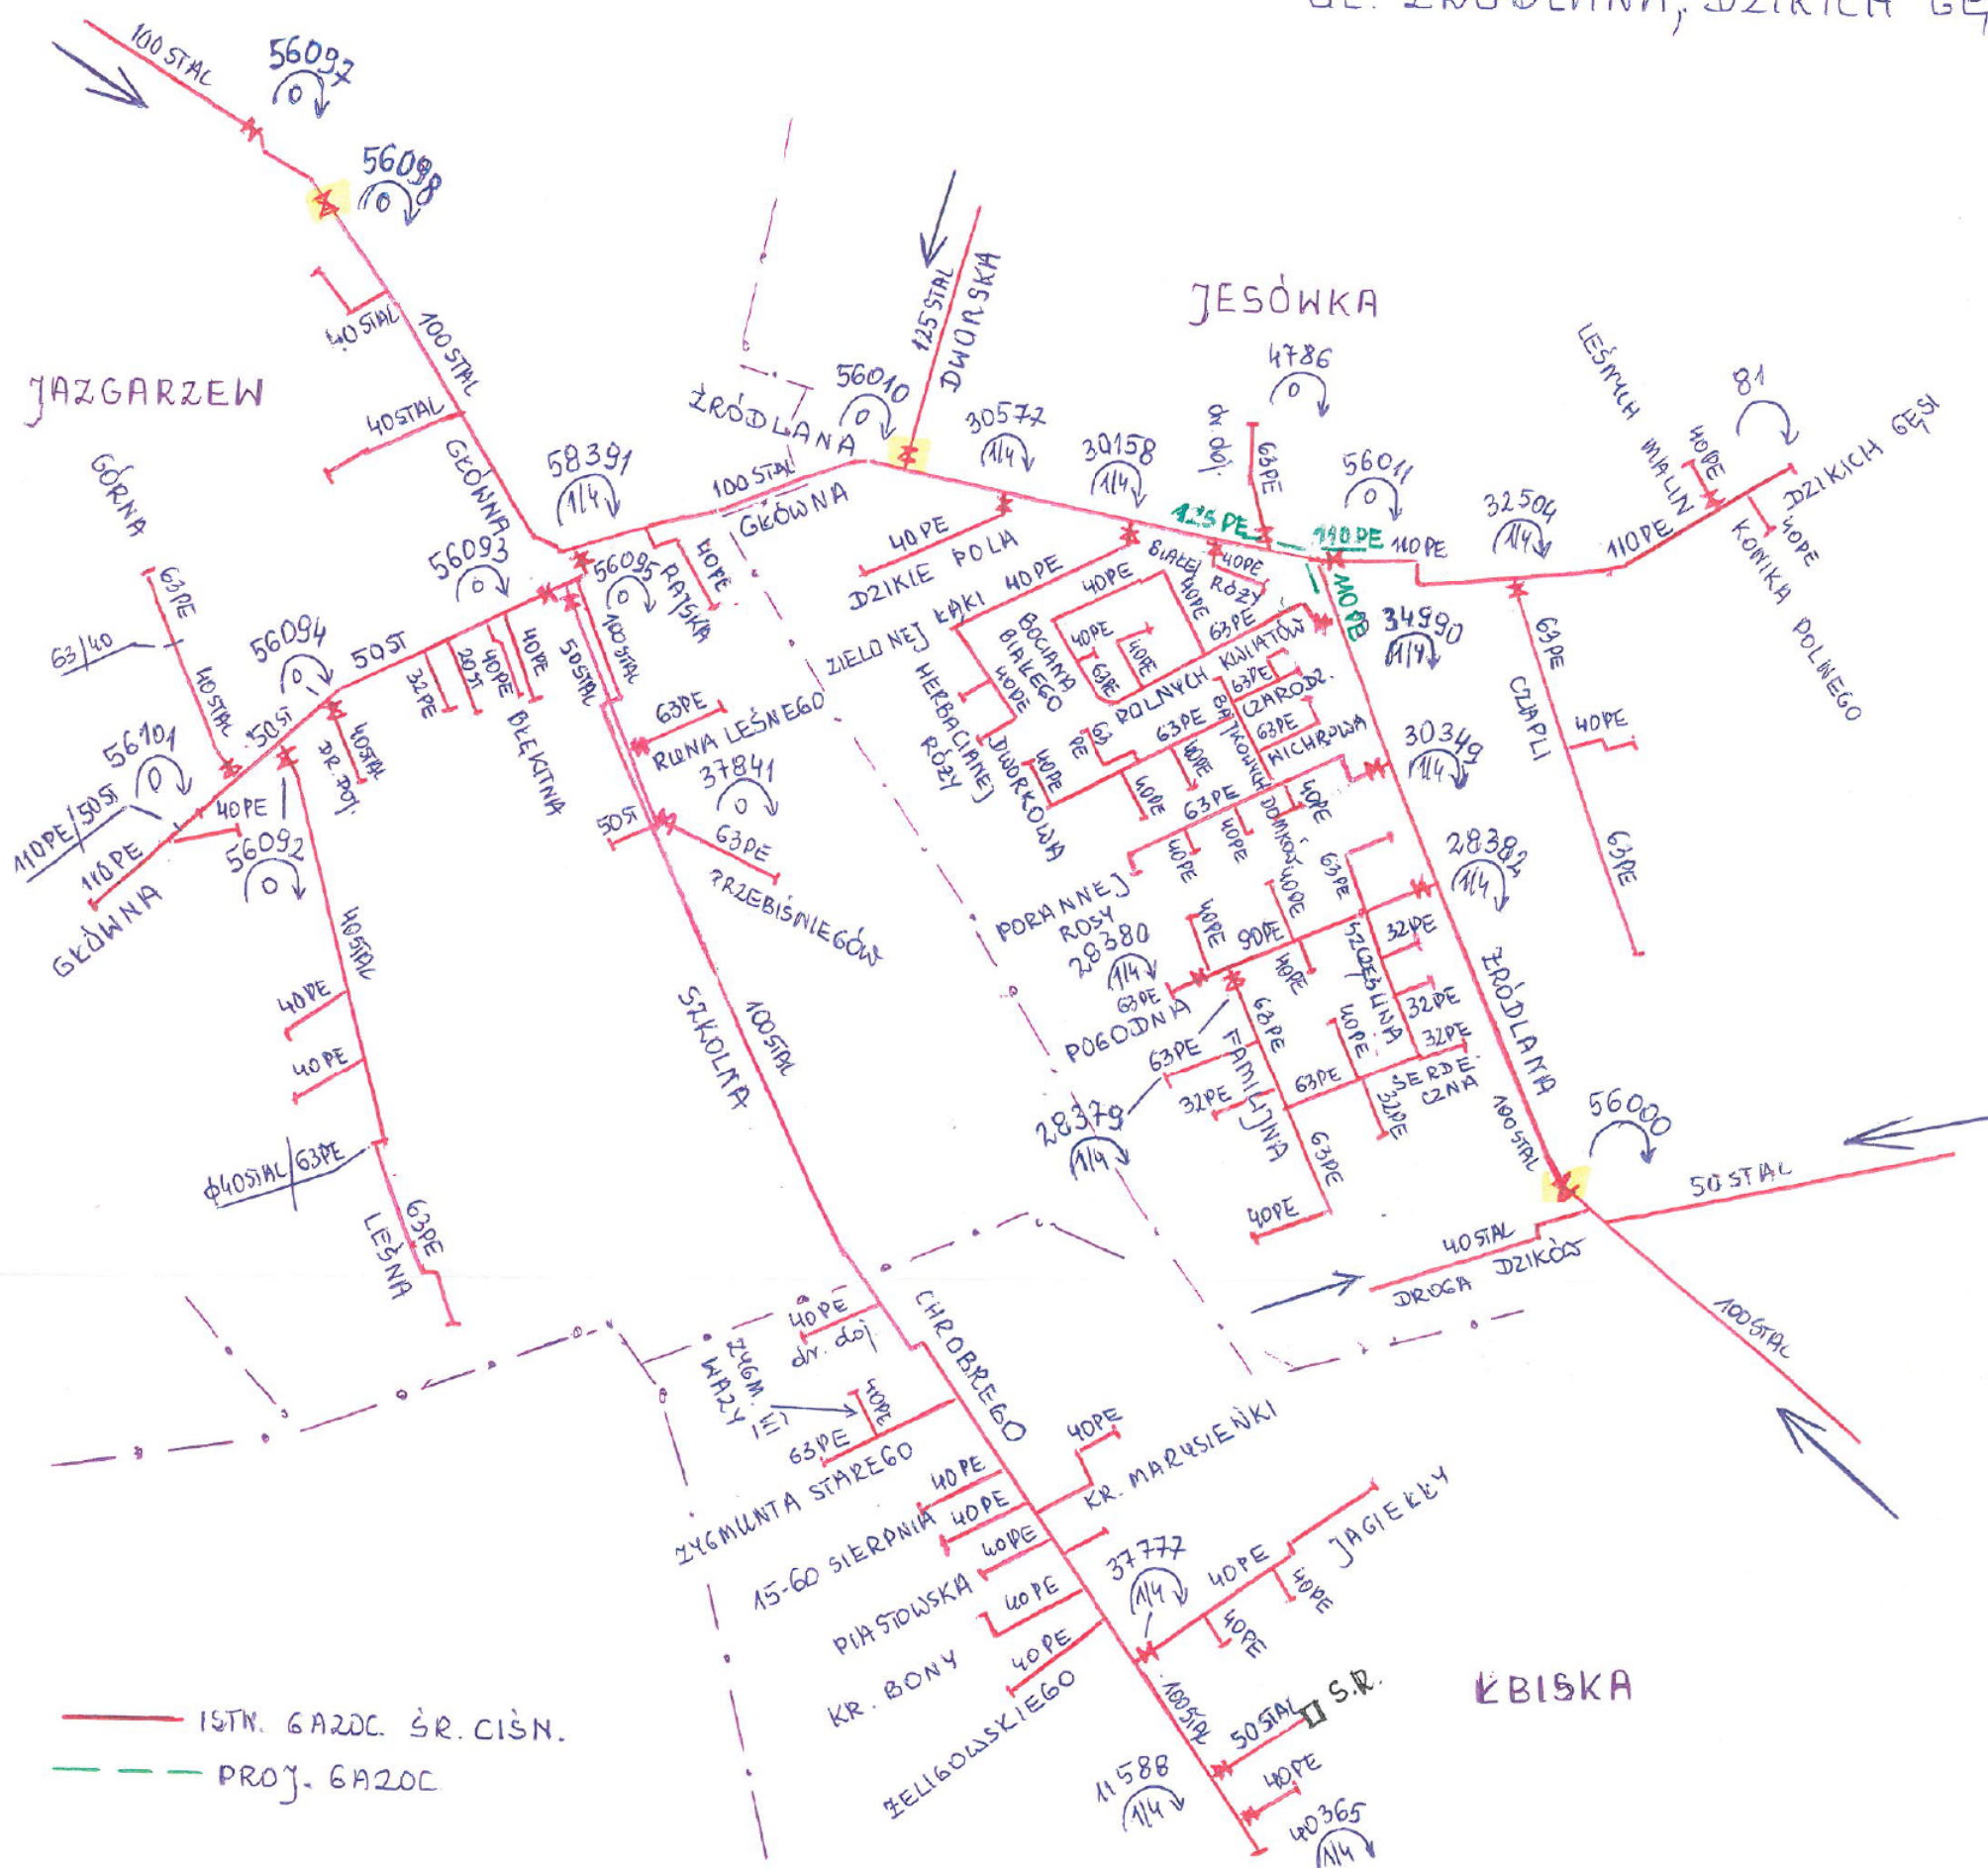

Uzgodniono schemat wyłączeń
14.10.2020
Starszy Specjalista ds. Technicznych
Małgorzata Drzewiecka

mgr inż. Mariusz Borzym
Uprawnienia bud. do projektowania
bez ograniczeń w specjalności instalacyjnej
MAZ/0056/POOS/12

ODBIORCY DO WYŁĄCZENIA:

- 11 UL. GŁÓWNA - 59 bud
- 21 UL. RAJSKA - 3 bud
- 31 UL. ŹRÓDLANA - 19 bud
- 41 UL. DZIKIE POLA - 6 bud
- 51 UL. ZIELONEJ ŁĄKI - 9 bud
- 61 UL. HERBACIANEJ RÓŻY - 12 bud
- 71 UL. SZPARAGOWA - 2 bud
- 81 UL. BOCIANA BIAŁEGO - 18 bud
- 91 UL. BIAŁEJ RÓŻY - 4 bud
- 101 UL. POLNYCH KWIATÓW - 13 bud
- 111 UL. DZIKICH GĘSI - 24 bud
- 121 UL. KONIKA POLNEGO - 1 bud
- 131 UL. CZAPLI - 11 bud
- 141 UL. CZARODZIĘTSKA - 13 bud

- 151 UL. WICHROWA - 4 bud
- 161 UL. BĄJKOWYCH DOMKÓW - 9 bud
- 171 UL. DWORKOWA - 4 bud
- 181 UL. PORANNEJ ROSY - 22 bud
- 191 UL. POGODNA - 33 bud
- 201 UL. FAMILIŃNA - 29 bud
- 211 UL. SZCZĘŚLIWA - 21 bud
- 221 UL. SERDĘCZNA - 19 bud
- 231 UL. GÓRNA - 25 bud
- 241 UL. BŁĘKITNA - 7 bud
- 251 UL. LEŚNA - 52 bud
- 261 UL. GAJOWA - 2 bud
- 271 UL. SZKOLNA - 57 bud
- 281 UL. JAGIEŁEKY - 11 bud

- 291 UL. CHROBREGO - 46 bud
- 301 UL. ŻELIGOWSKIEGO - 6 bud
- 311 UL. KRÓLOWEJ BONY - 8 bud
- 321 UL. PIASTOWSKA - 2 bud
- 331 UL. 15-GO SIERPNIA - 3 bud
- 341 UL. ZYGM. STAREGO - 2 bud
- 35. UL. ZYGM. III WAZY - 1 bud
- 361 UL. KRÓLOWEJ MARYSIEŃKI - 4 bud
- 371 UL. PRZEBISNIEGÓW - 5 bud
- 381 UL. RUNA LEŚNEGO - 3 bud
- 391 UL. LEŚNYCH MALIN - 3 bud

OGÓŁEM: 572 szt.

Autor:		ES PROJEKT BIURO PROJEKTOWE 02-496 Warszawa, ul. Magnacka 10/19	
Inwestor:		Zarząd Powiatu Piaseczyńskiego 05-500 Piaseczno, ul. Chylickowska 14	
Nazwa zadania:		"Rozbudowa skrzyżowania drogi powiatowej nr 2824W z drogą powiatową nr 2825W (ul. Źródłana i ul. Dzikich Gęsi)"	
Faza opracowania:		PROJEKT WYKONAWCZY	Nr rysunku: S.7.1
Tytuł rysunku:		PRZEBUDOWA SIECI GAZOWEJ Schemat przełączy	Skala: —
Funkcja:	Nazwisko:	Specjalność:	Nr uprawnień:
Projektant	mgr inż. Mariusz Borzym	Instalacyjna	MAZ/0056/POOS/12
Sprawdzający	mgr inż. Robert Molak	Instalacyjna	MAZ/0240/POOS/11
		Data: 11.2020	